
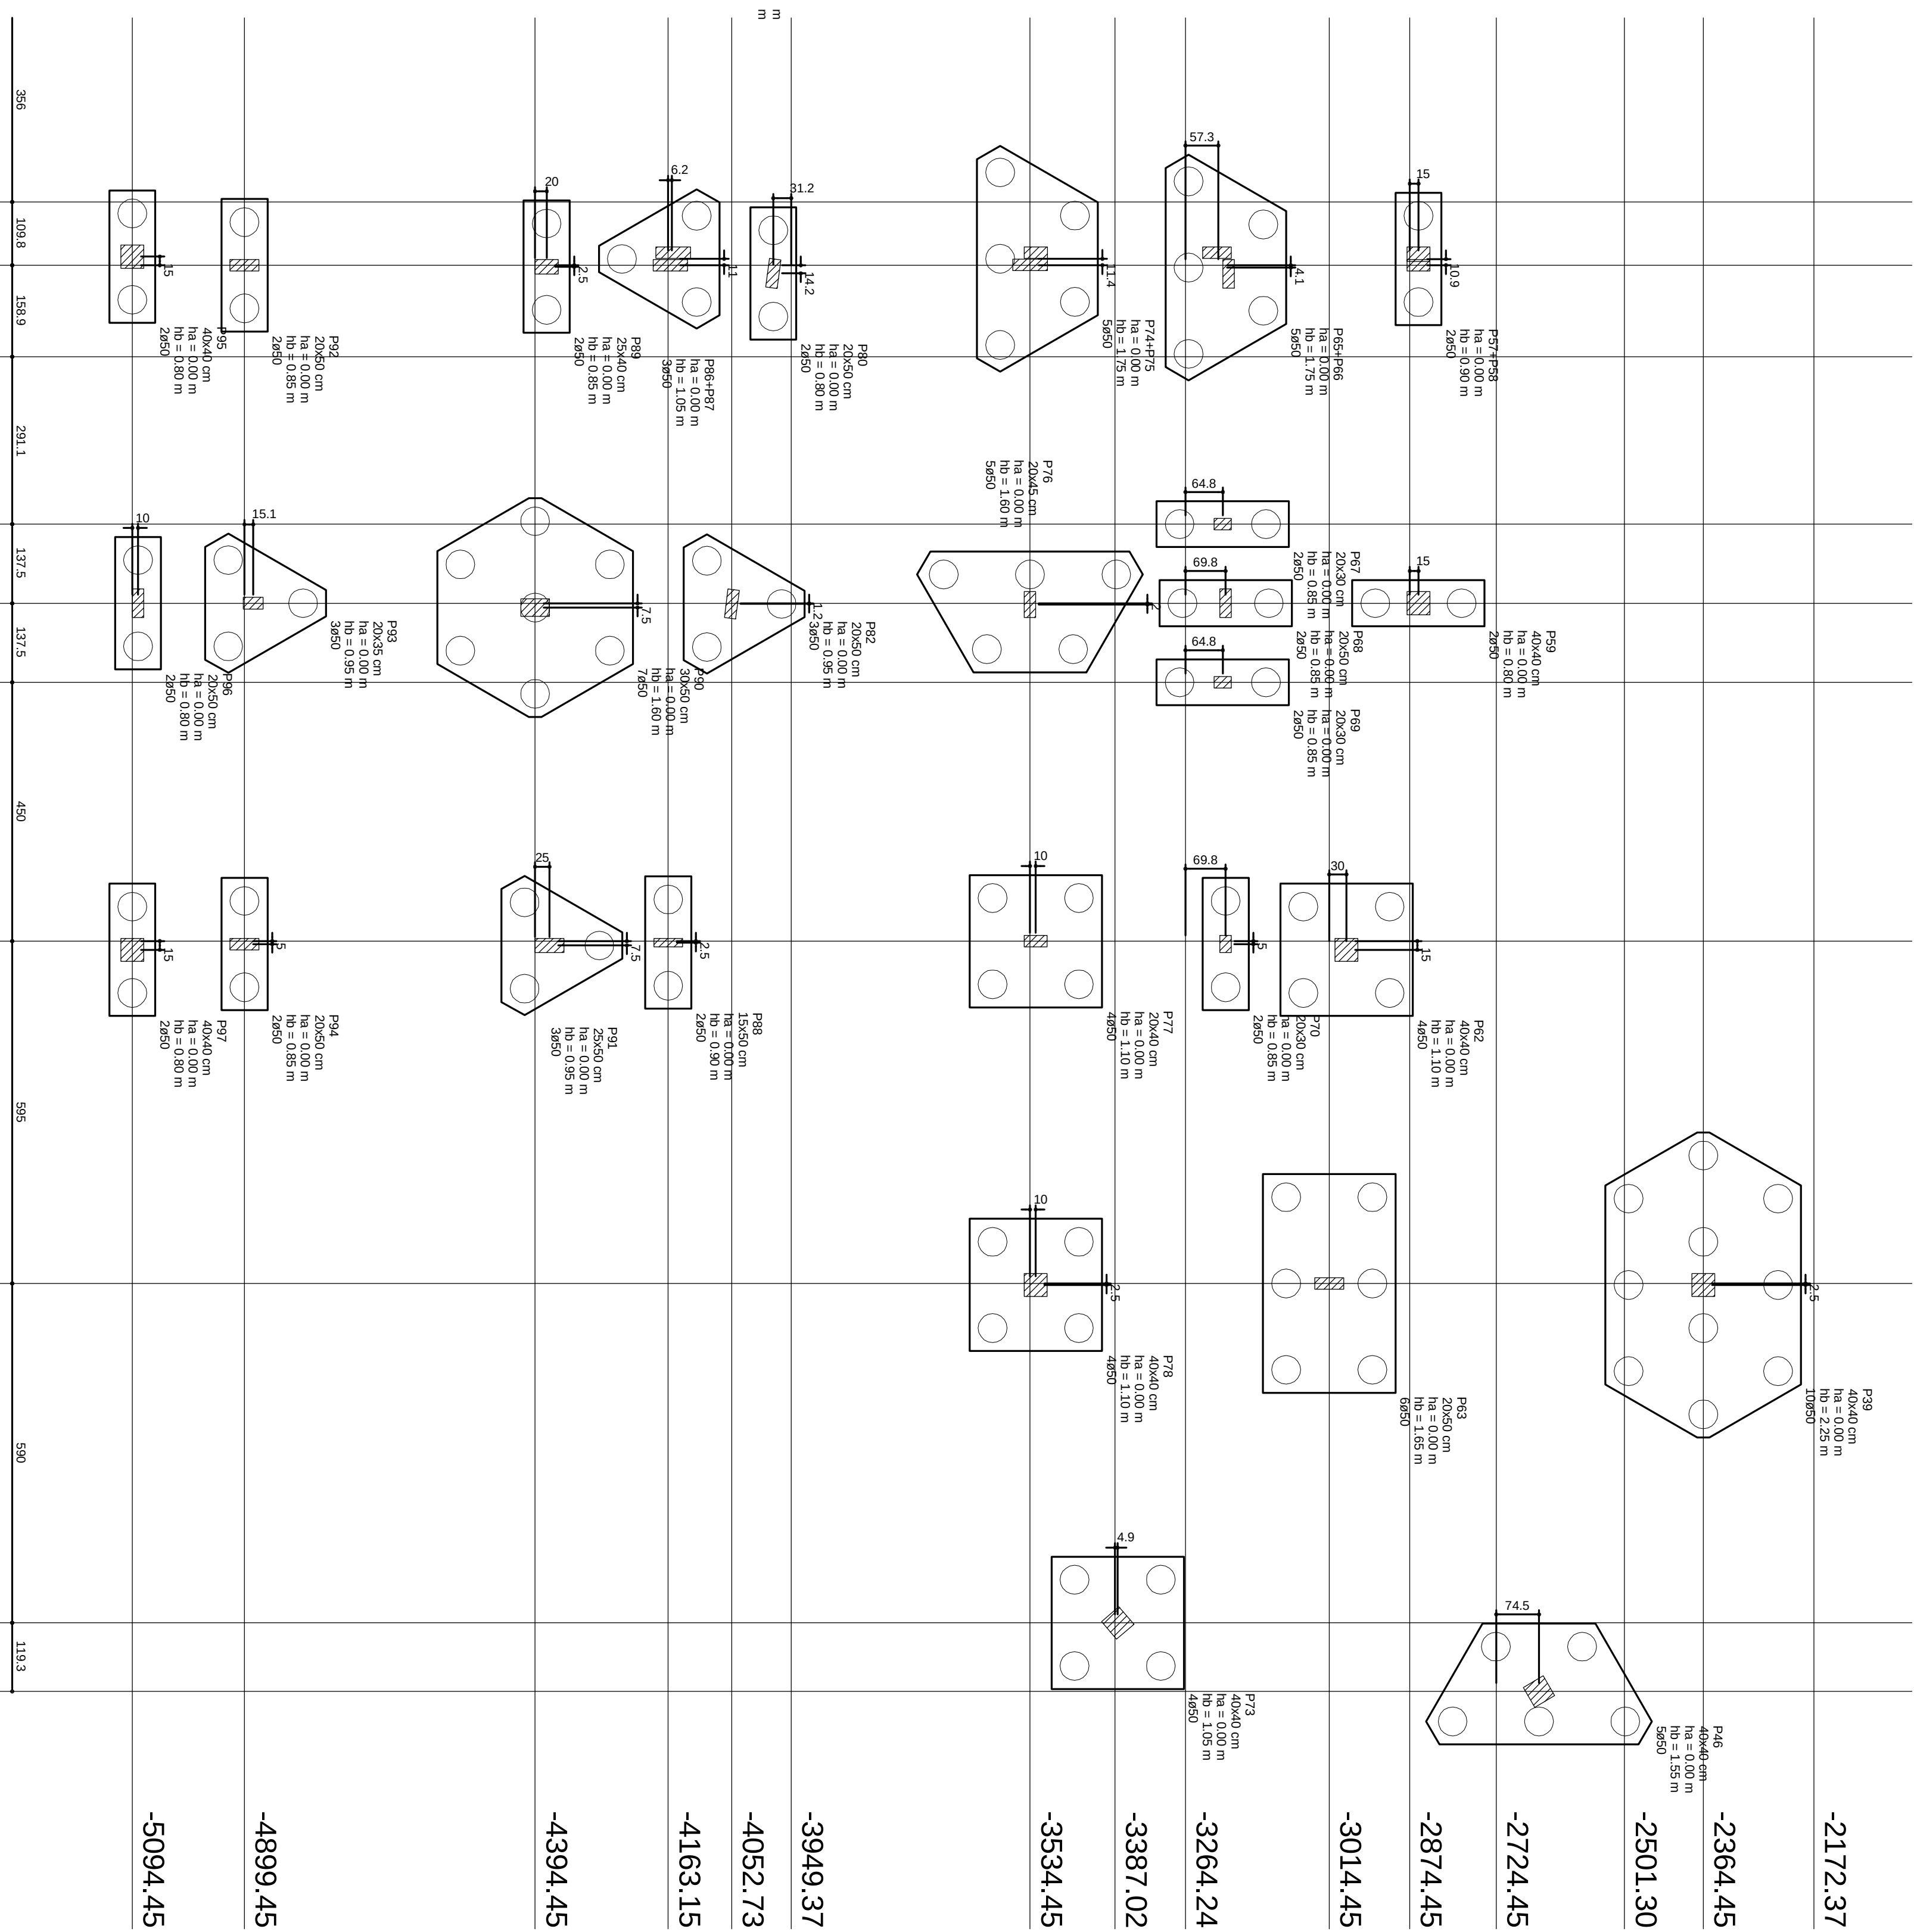
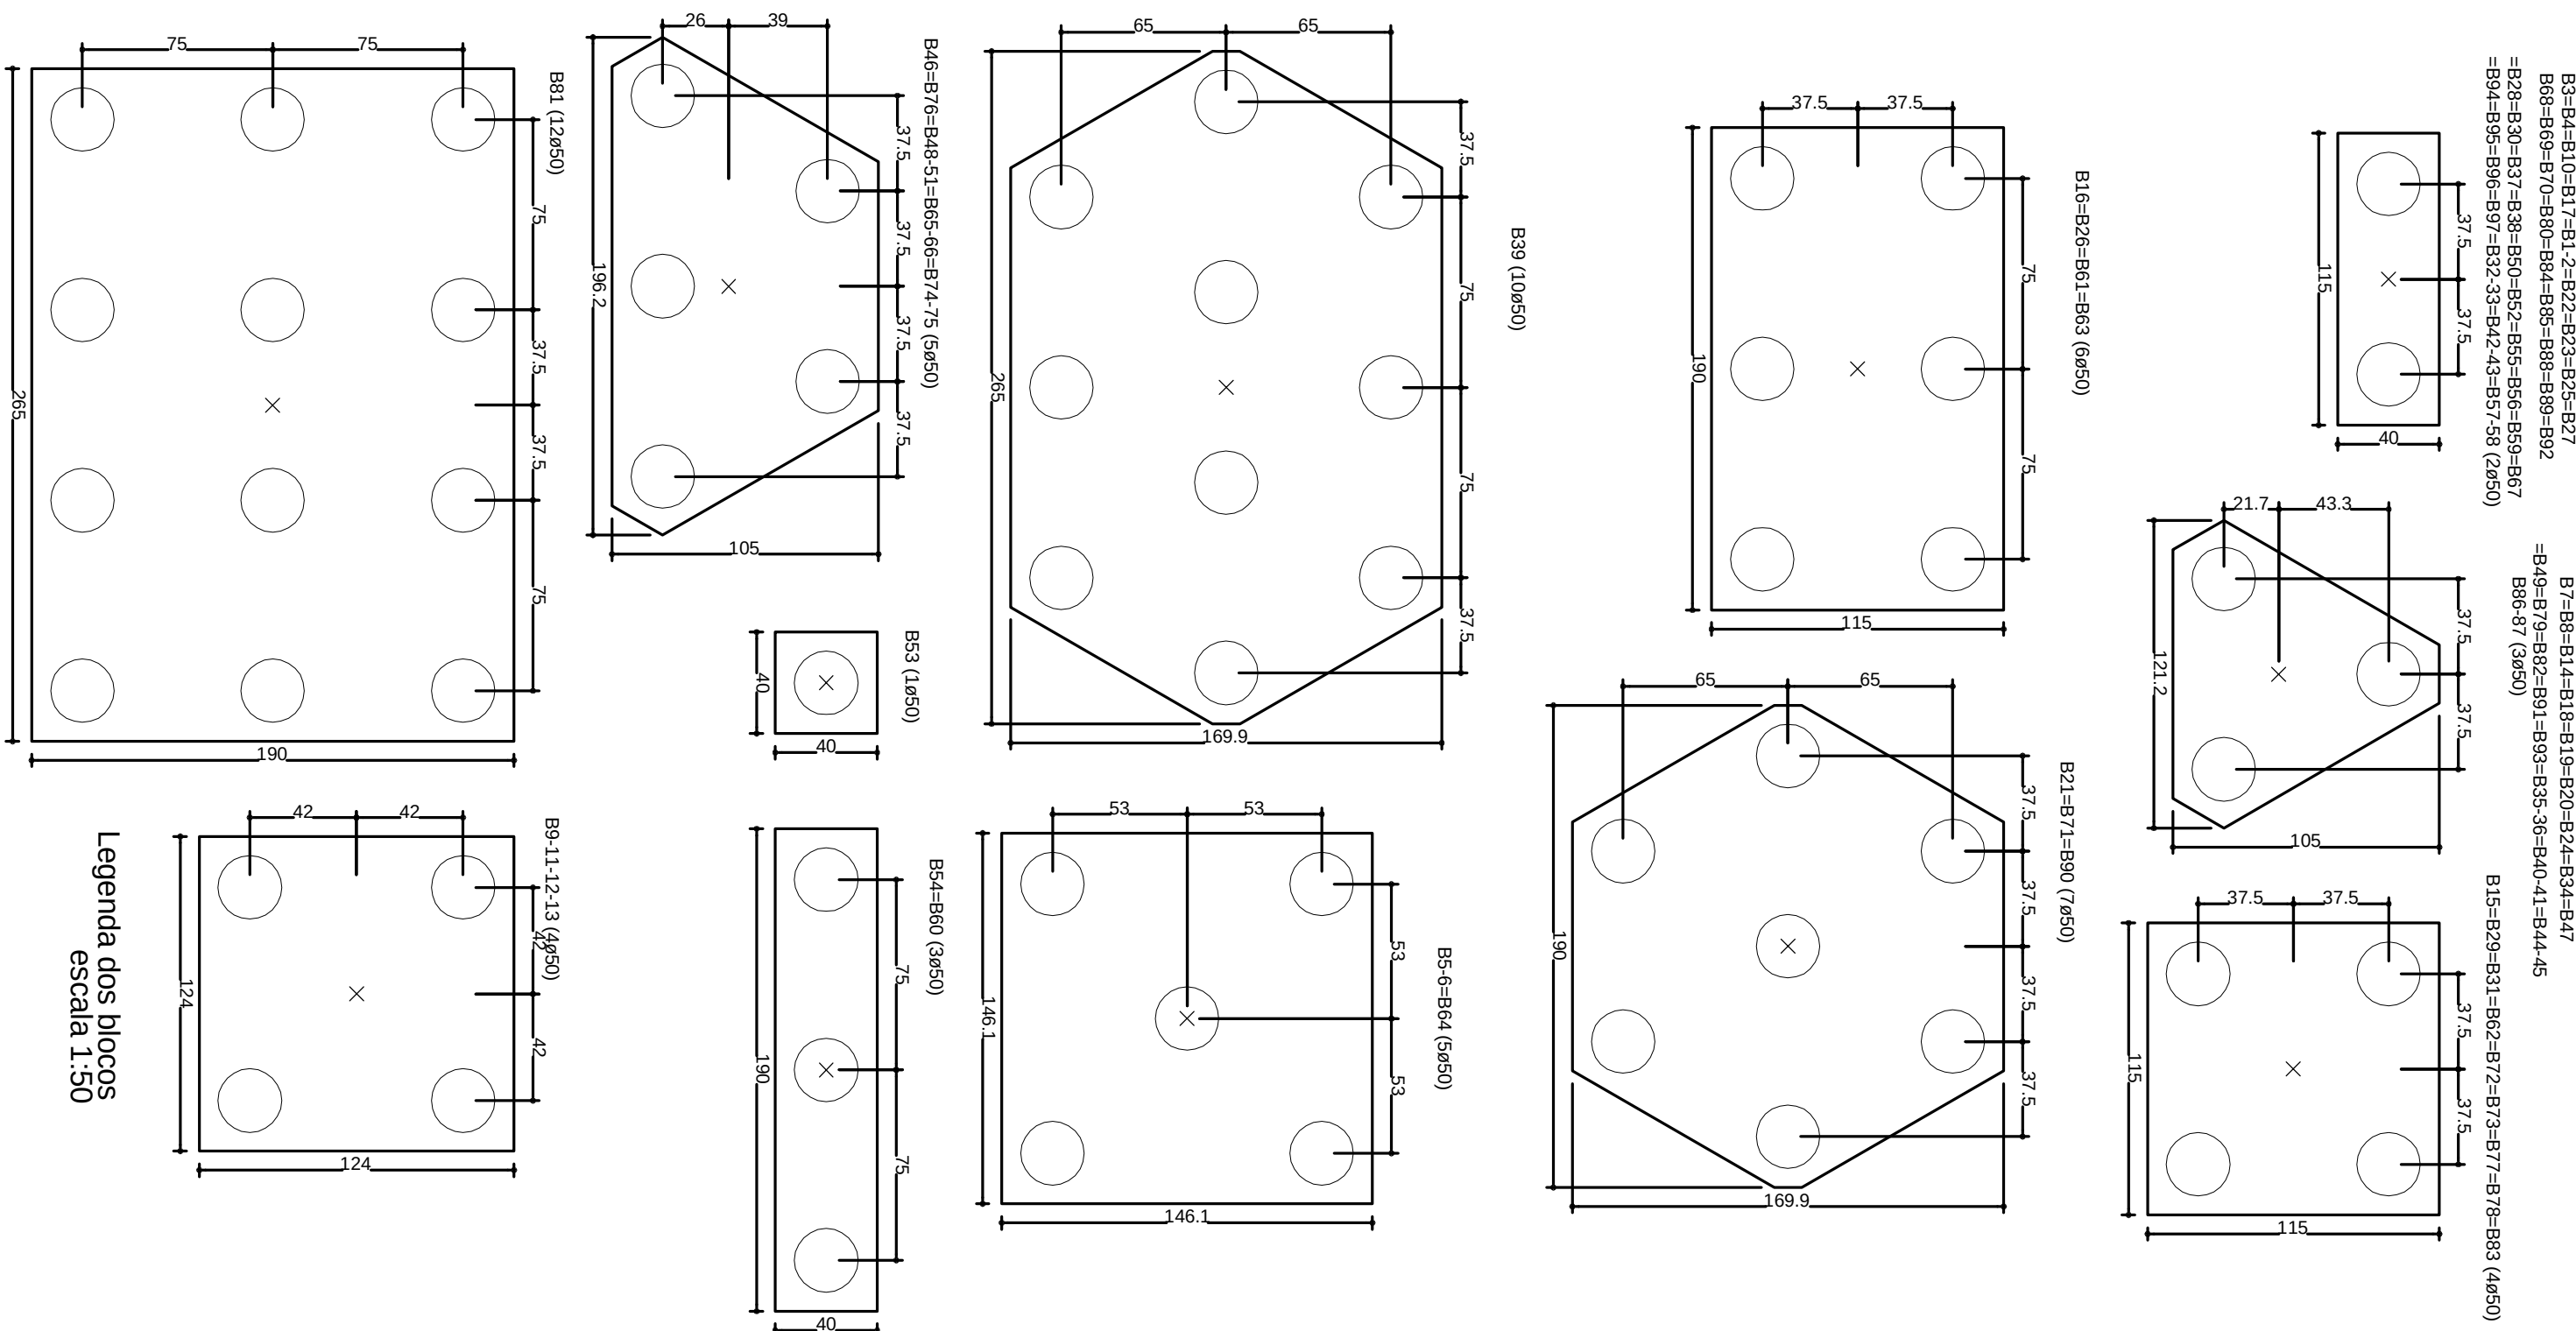
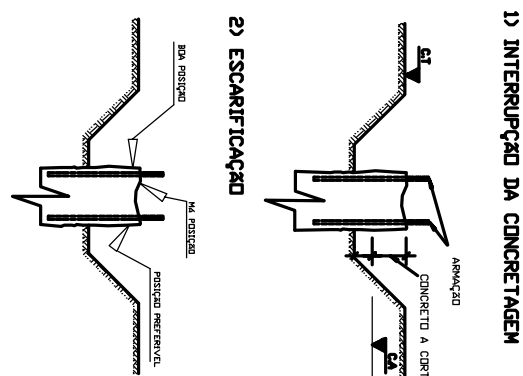


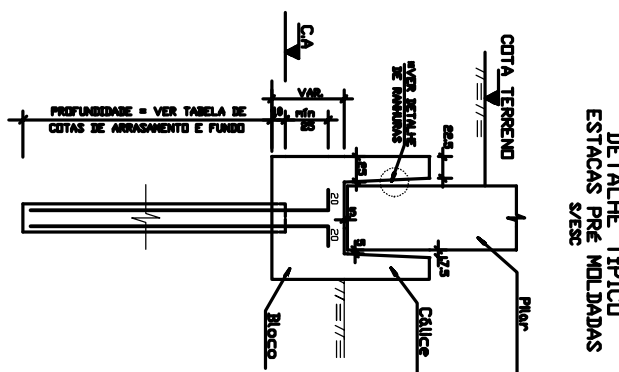

Planta de locação
escala 1:75

[illegible]