


Vigas		
Nome	Seção	Elevação
Nível		
V1	15x30	0
V2	20x60	0
V3	20x30	0
V4	15x40	0
V5	15x40	0
V6	20x30	0
V7	15x60	0
V8	15x60	0
V9	15x60	0
V10	15x50	0
V11	15x60	0
V12	20x80	0
V13	20x80	0
V14	15x60	0
V15	20x80	0
V16	15x30	0
V17	15x30	0
V18	20x80	0
V19	20x30	0
V20	20x80	0
V21	15x60	0
V22	20x80	0
V23	20x80	0
V24	15x50	0
V25	15x70	0
V26	15x60	0
V27	15x30	0
V28	15x30	0
V29	15x40	0
V30	15x60	0
V31	15x60	0
V32	15x30	0
V33	15x30	0
V34	15x50	0
V35	15x30	0
V36	15x50	0
V37	15x50	0
V38	15x50	0
V39	15x50	0
V40	20x80	0
V41	15x50	0
V42	15x50	0
V43	20x80	0
V44	15x40	0
V45	20x60	0
V46	20x80	0
V47	15x50	0
V48	15x50	0
V49	20x80	0
V50	20x80	0
V51	15x30	0
V52	20x80	0
V53	15x50	0
V54	20x80	0
V55	40x60	0
V56	20x80	0
V57	20x80	0
V58	13x60	0
V59	15x50	0

fc	fcs
(MPa)	(MPa)
25	23800

Características dos materiais

Nº:		RESPONSÁVEL:		DESCRIÇÃO DA REVISÃO:	
Fase:					
PROJETO ESTRUTURAL					
Gerações					
CONFERIR MEDIDAS NA OBRA					
COMP. MUSEU E ARQUIVO HISTÓRICO					
CAMPUS DIAMANTINA					
RODOVIA MG 367, KM 533, Nº 5000 - ALTO DA JACUBA - DIAMANTINANG					
PROPRIETÁRIO: UNIVERSIDADE FEDERAL DOS VALES DO JECUITINHONHA E MUCURI					
CNPJ: 16.856.315/0001-57					
TÍTULO					
FORMA DO PAV. BALDRAME 2/3					
AUTOR PROJETO ESTRUTURAL / ET:					
MACEDO SIQUEIRA PROJETOS & ENGENHARIA LTDA-ME					
R: RUA CARLOS ANTONIO AUGUSTO DE MACEDO - C/KA 81-146/046					
RUA MARCOS COSTA 371-2550 / 4820-5100					
C/KA 81-146/046					
www.amaresdoconstrucao.com.br					
Fones: (31) 3771-6551 / 9997-2181					
DETALHAMENTO:					
VERSÃO:	DATA:	AUTOR/CO:		FOLHA:	
VERSÃO I	22.08.2011			13/71	

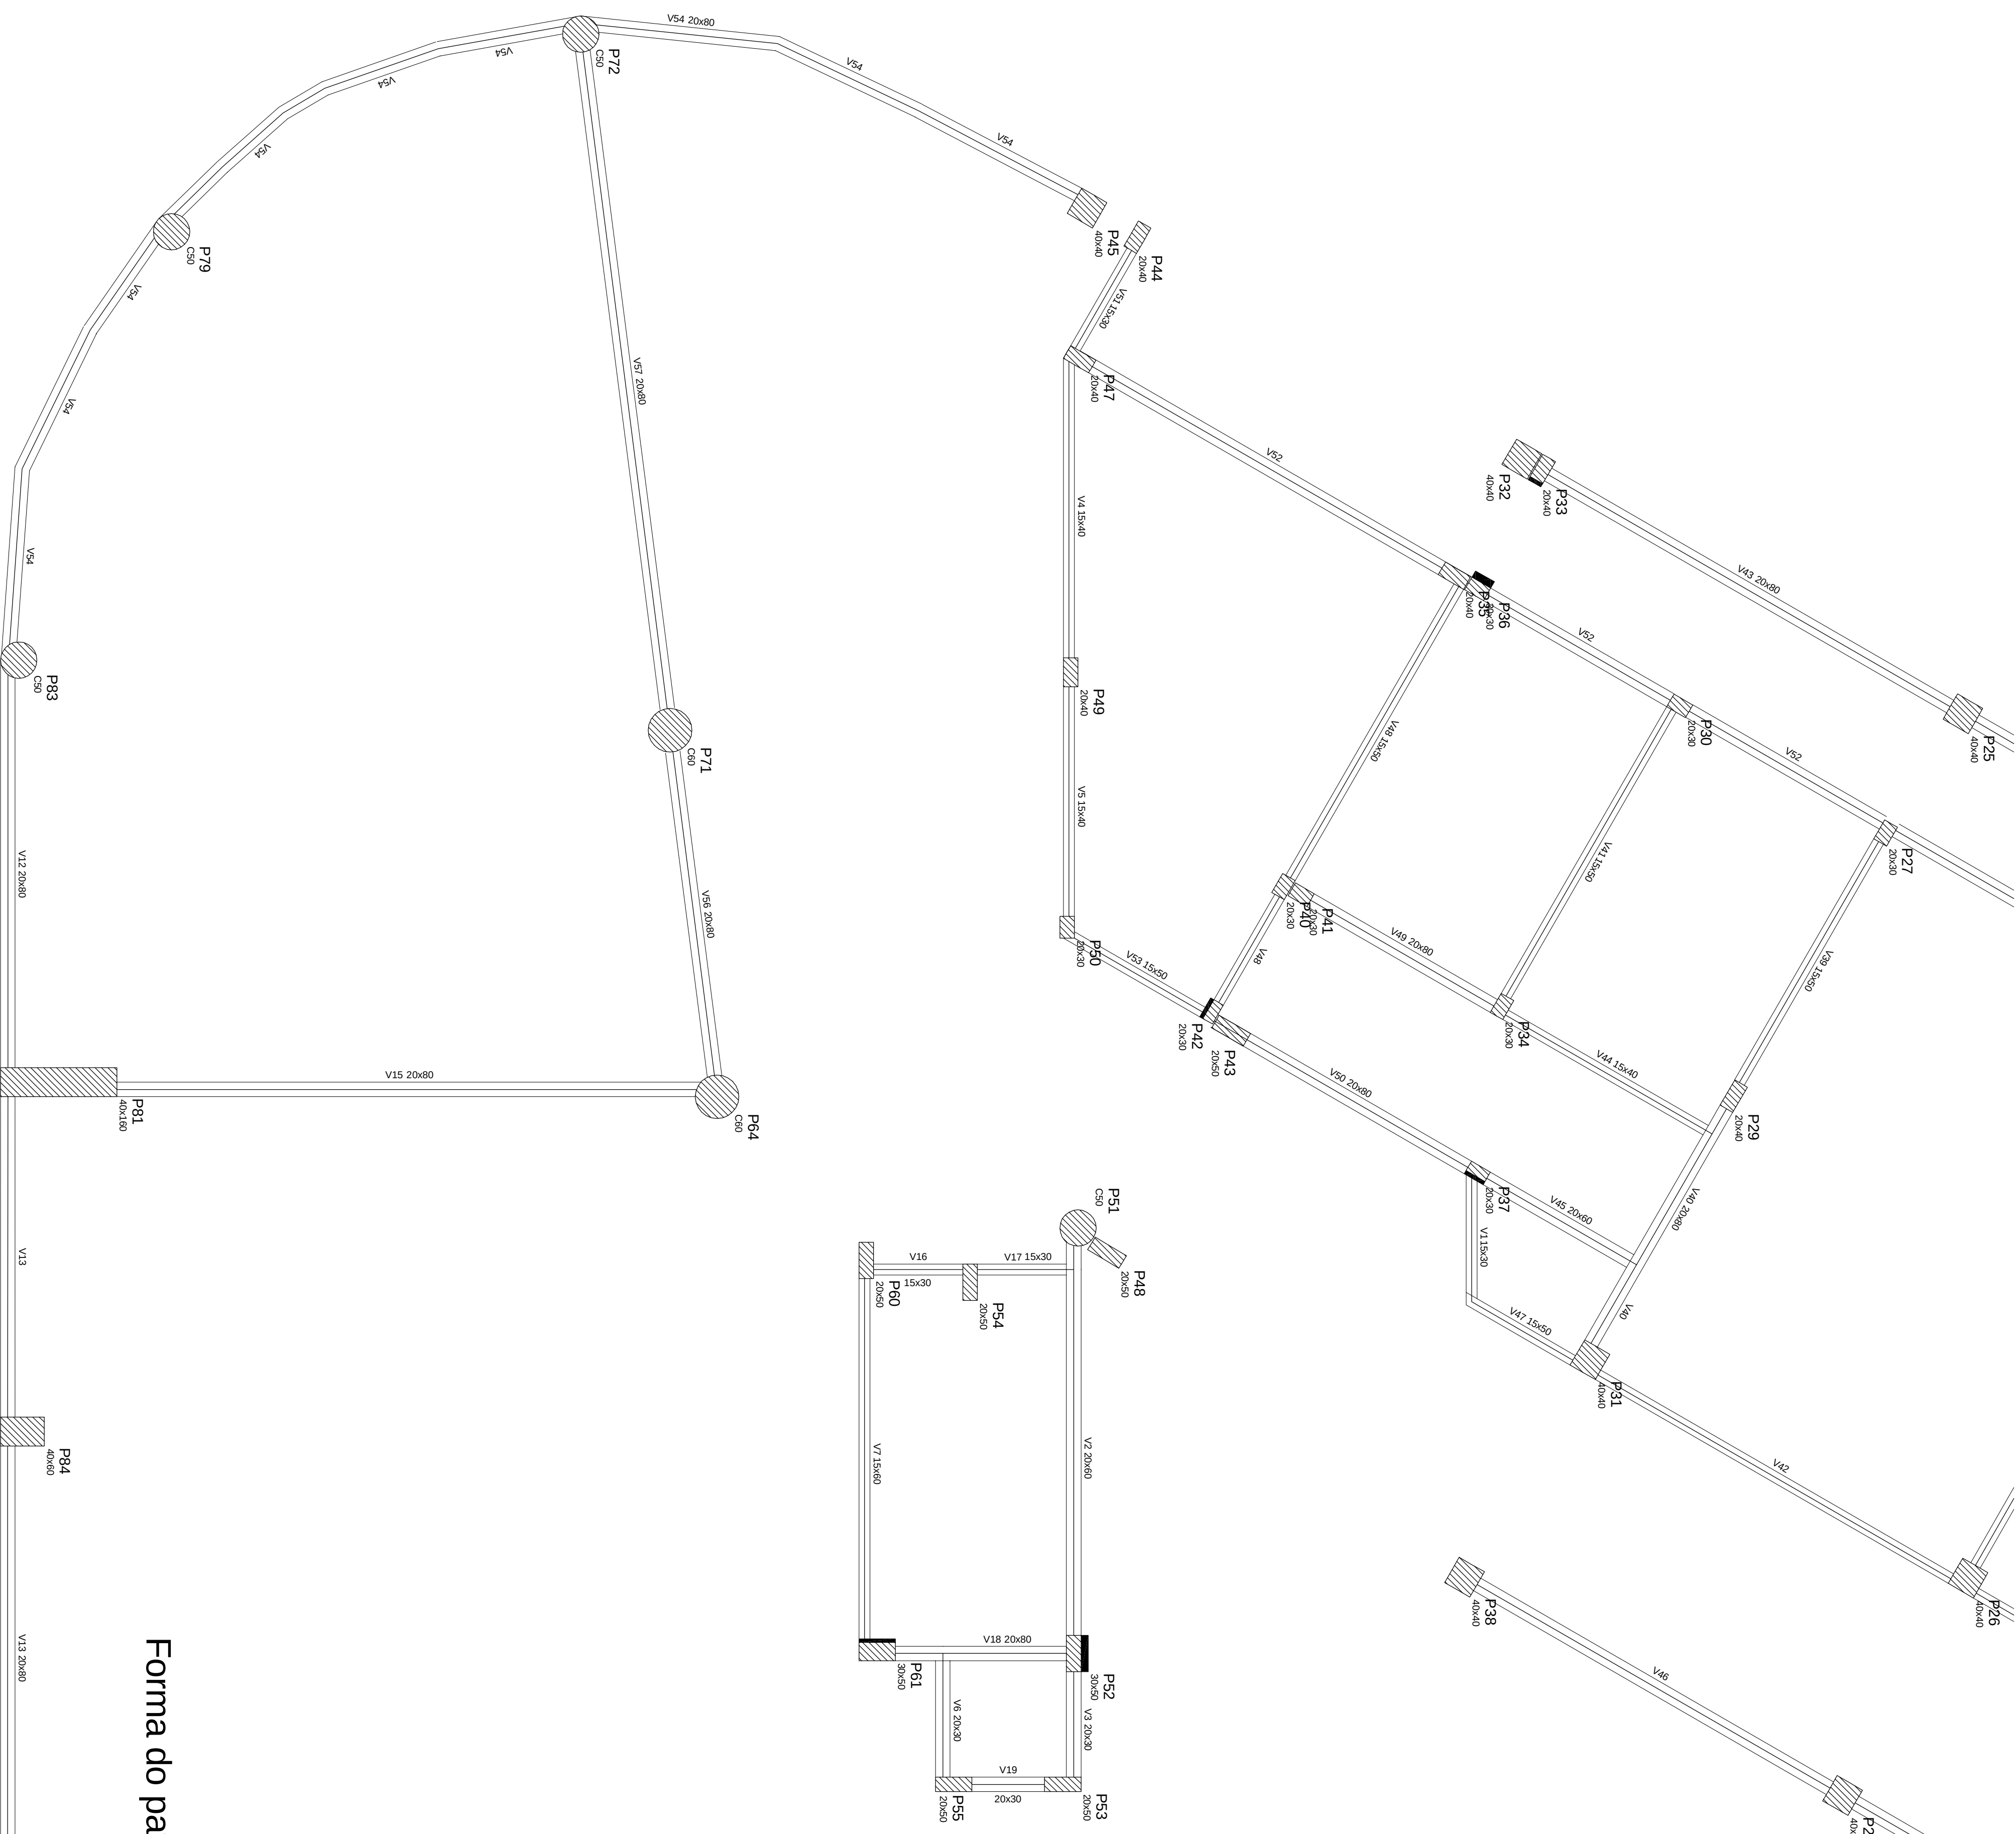

- NOTAS:
1. AS ESTRUTURAS QUE SUPORTAM AS LAJES TRELÇADAS FORMAM DIMENSIONADAS PARA UMA SOBRECARGA CONFORME TABELA DE CARGAS CONSIDERANDO O TIPO DE USO DA OBRA.
 2. PARA O DIMENSIONAMENTO UTILIZARÃO-SE LAJES TRELÇADAS COM ALTURAS DE 35 CM, 46 CM + 19 CM DE CAPAMENTO E ENCHIMENTO EPS, PORÉM, ADEQUAR ESTA ALTURA DE ACORDO COM O FABRICANTE DE LAJE QUE SERÁ UTILIZADO E ENTRAR EM CONTATO ANTES COM O CALCULISTA.
 3. CONCRETAR VIGAS E LAJES TRELÇADAS JUNTAMENTE E UTILIZAR CONCRETO COM FCK= 25 MPa.
 4. INSERIR DENTRO DAS VIGAS APENAS AS ARMADURAS DAS LAJES TRELÇADAS ONDE INSERIR A BASE DE CONCRETO.
 5. PARA AS LAJES TRELÇADAS DE 35 CM FORAM UTILIZADOS ENCHIMENTOS EPS CONFORME TABELA DE BLOCOS.
 6. AS ARMADURAS DAS LAJES TRELÇADAS, INCLUSIVE AS NEGATIVAS, SÊU FABRICAÇES E CONTRA-FLECHAS DEVERÃO SER INFORMADAS PARA TRAVAMENTO DE PILARES, SE SUPERADMS DEVE SER COMUNICADO AO CALCULISTA.
 7. AS VIGAS DO TIPO VITAMAMENTO CORRESPONDEM A ESTRUTURAS

Forma do pavimento Baldrame
escala 1:50