
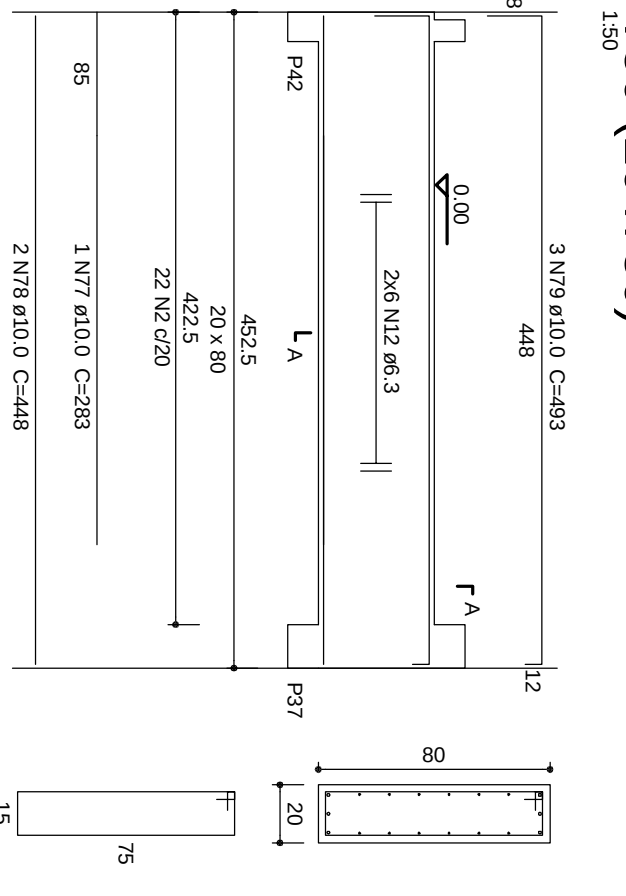
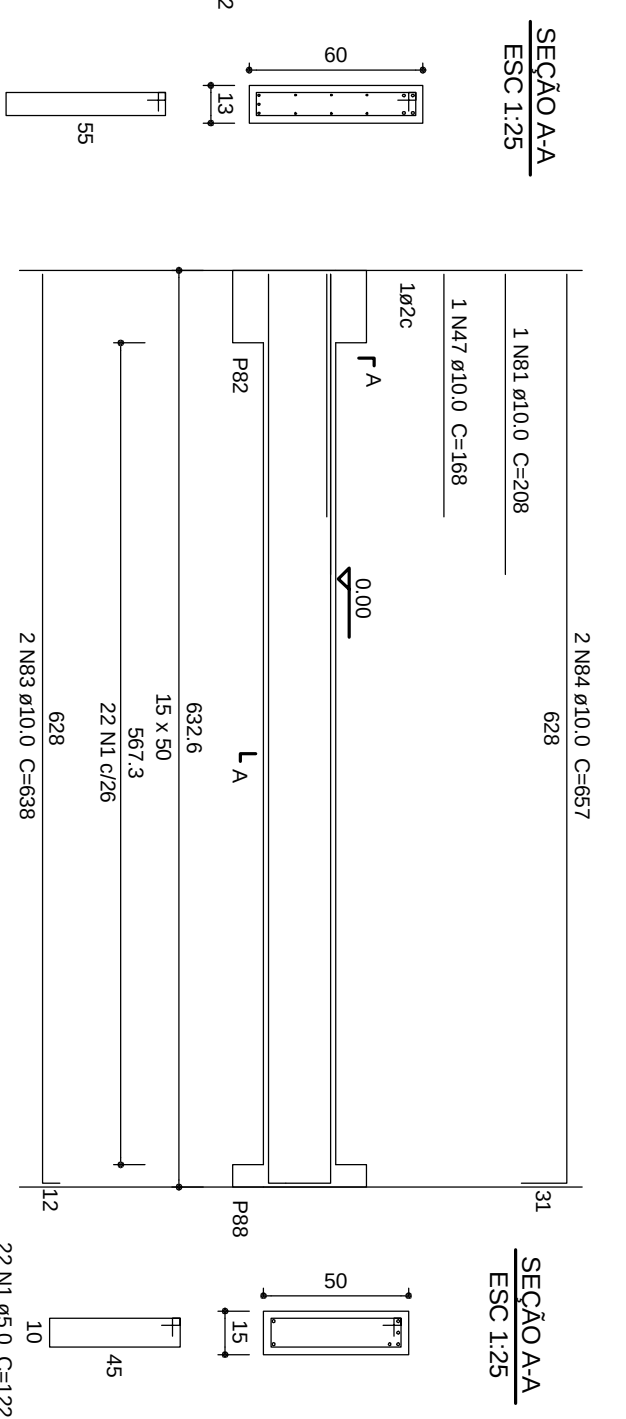
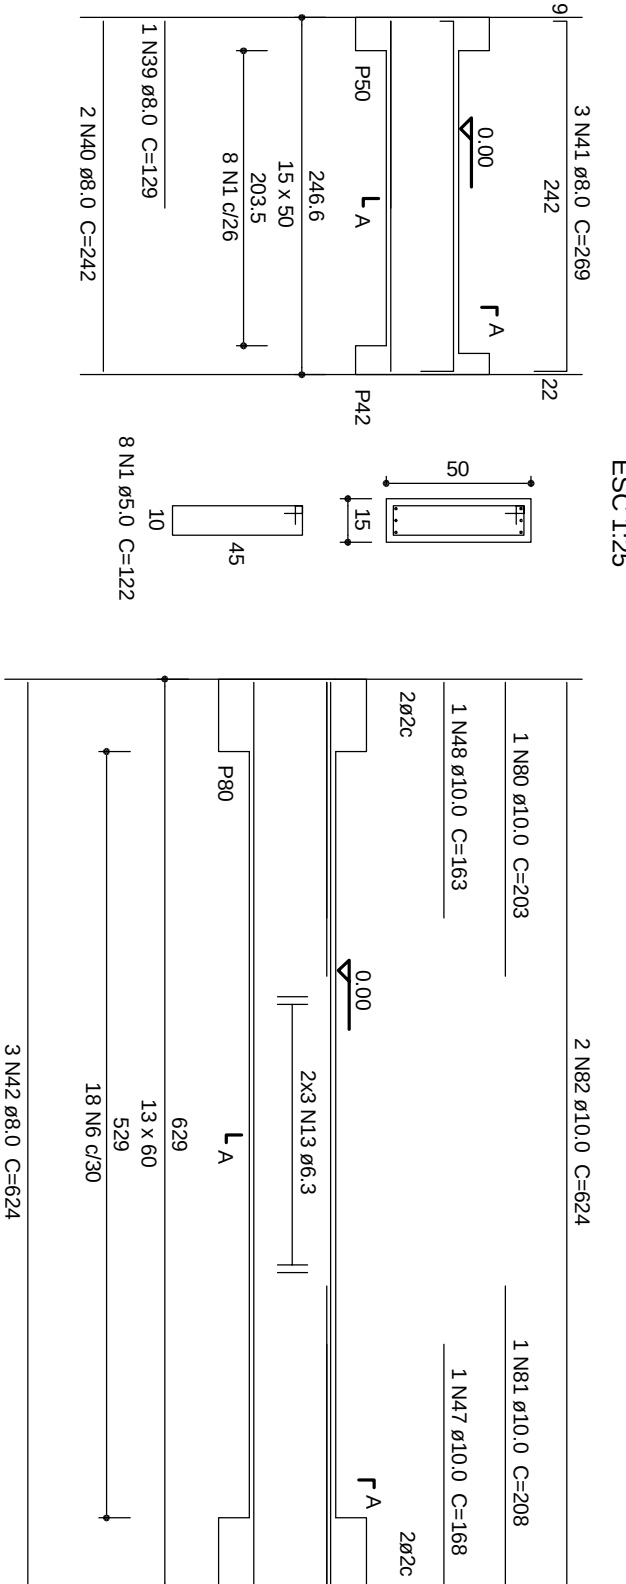
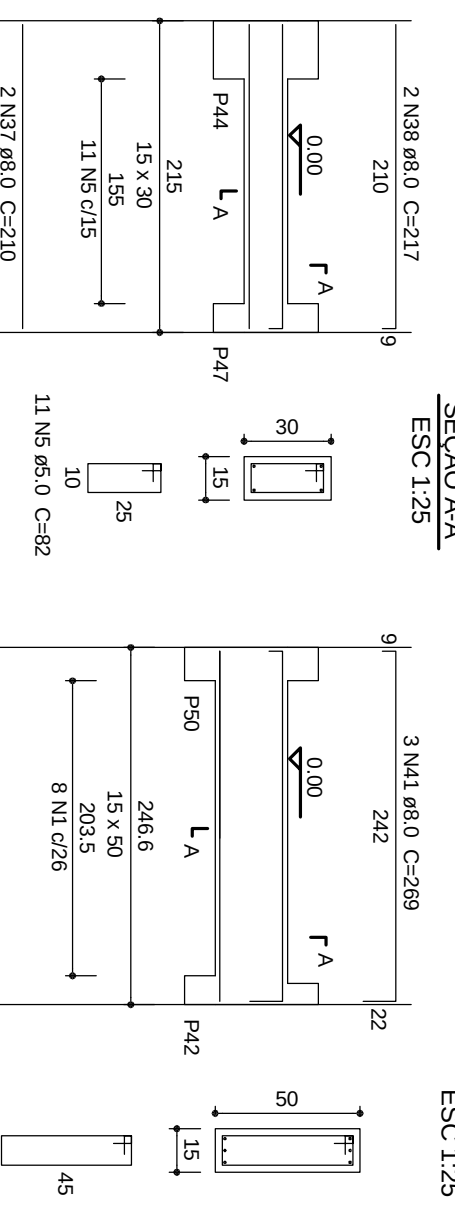
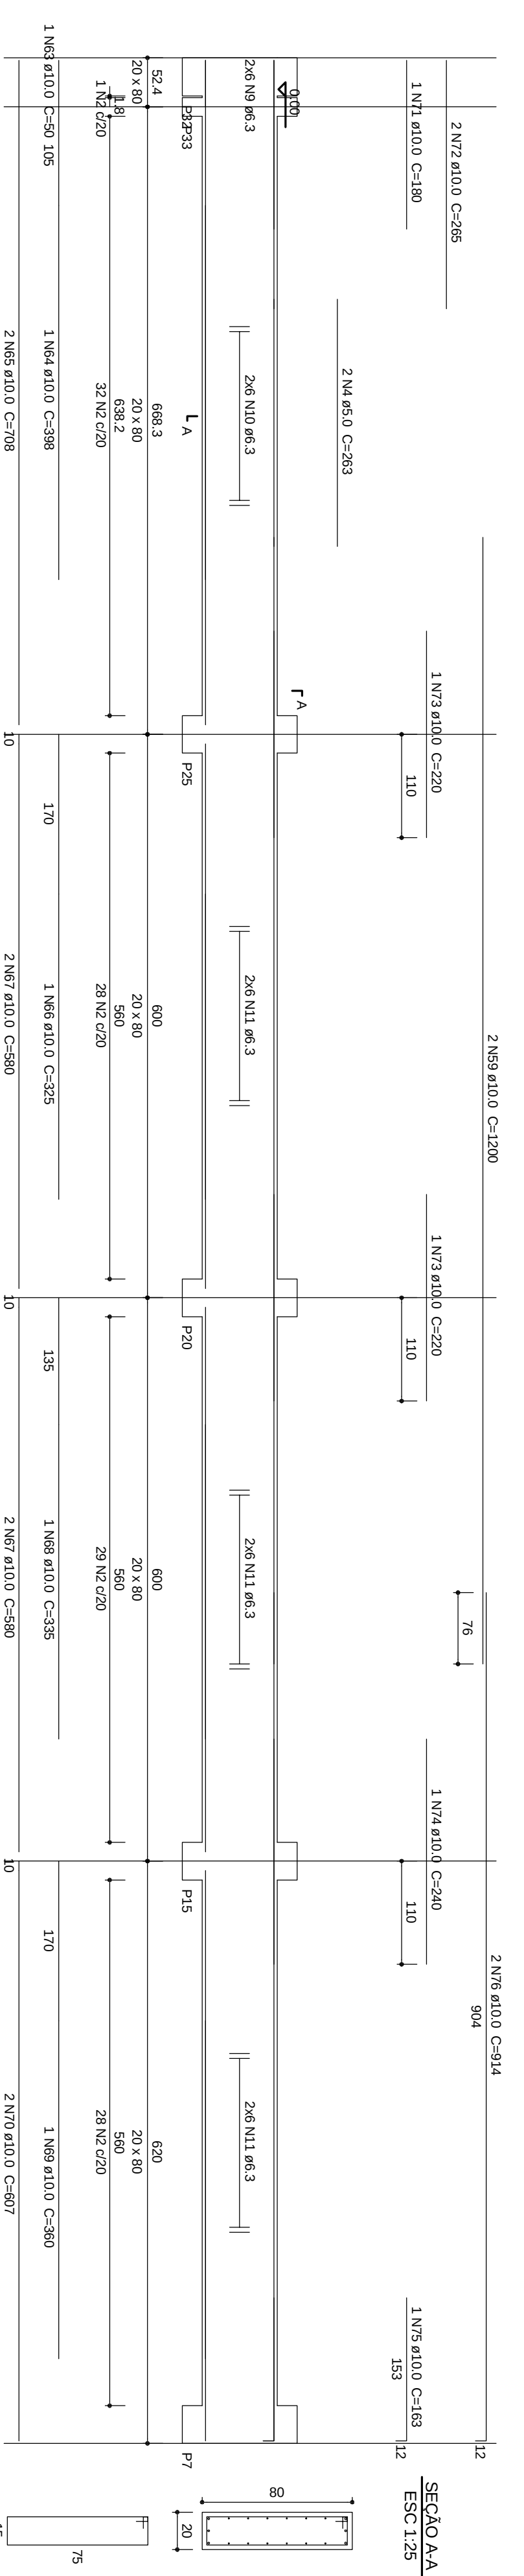
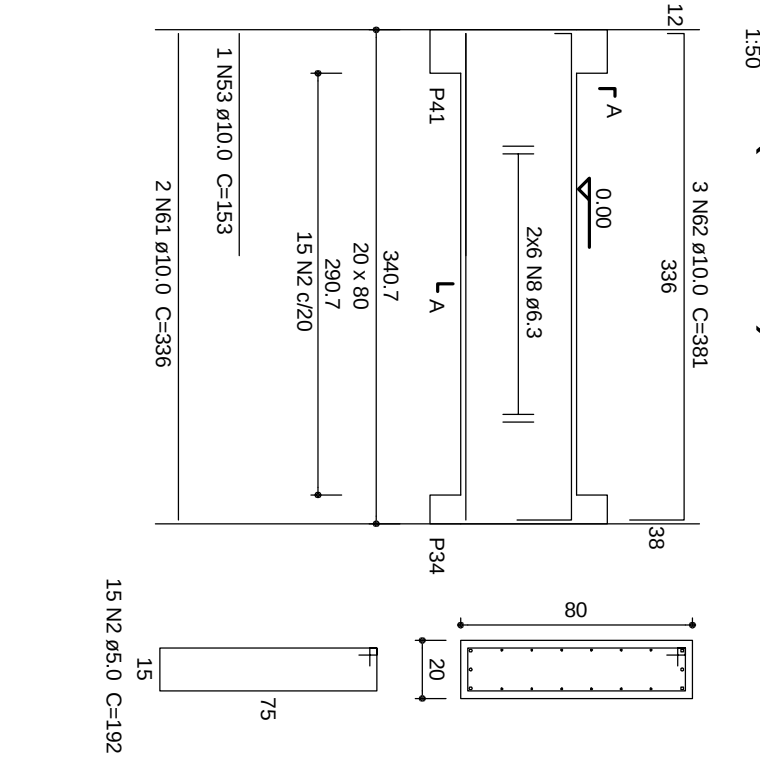
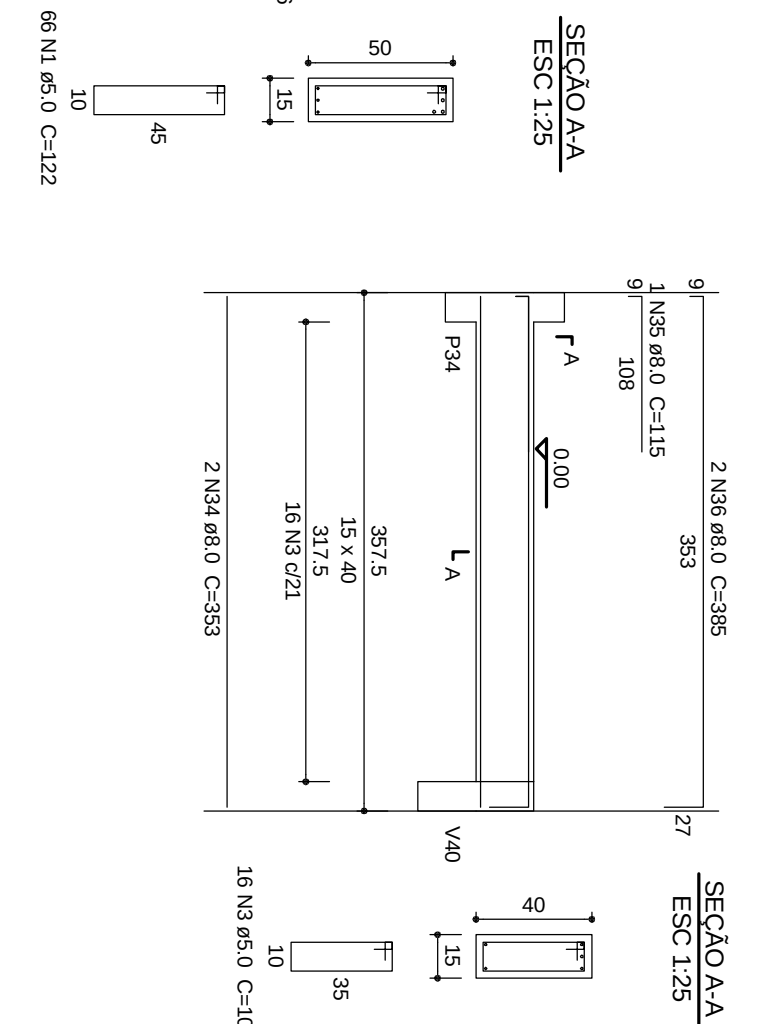
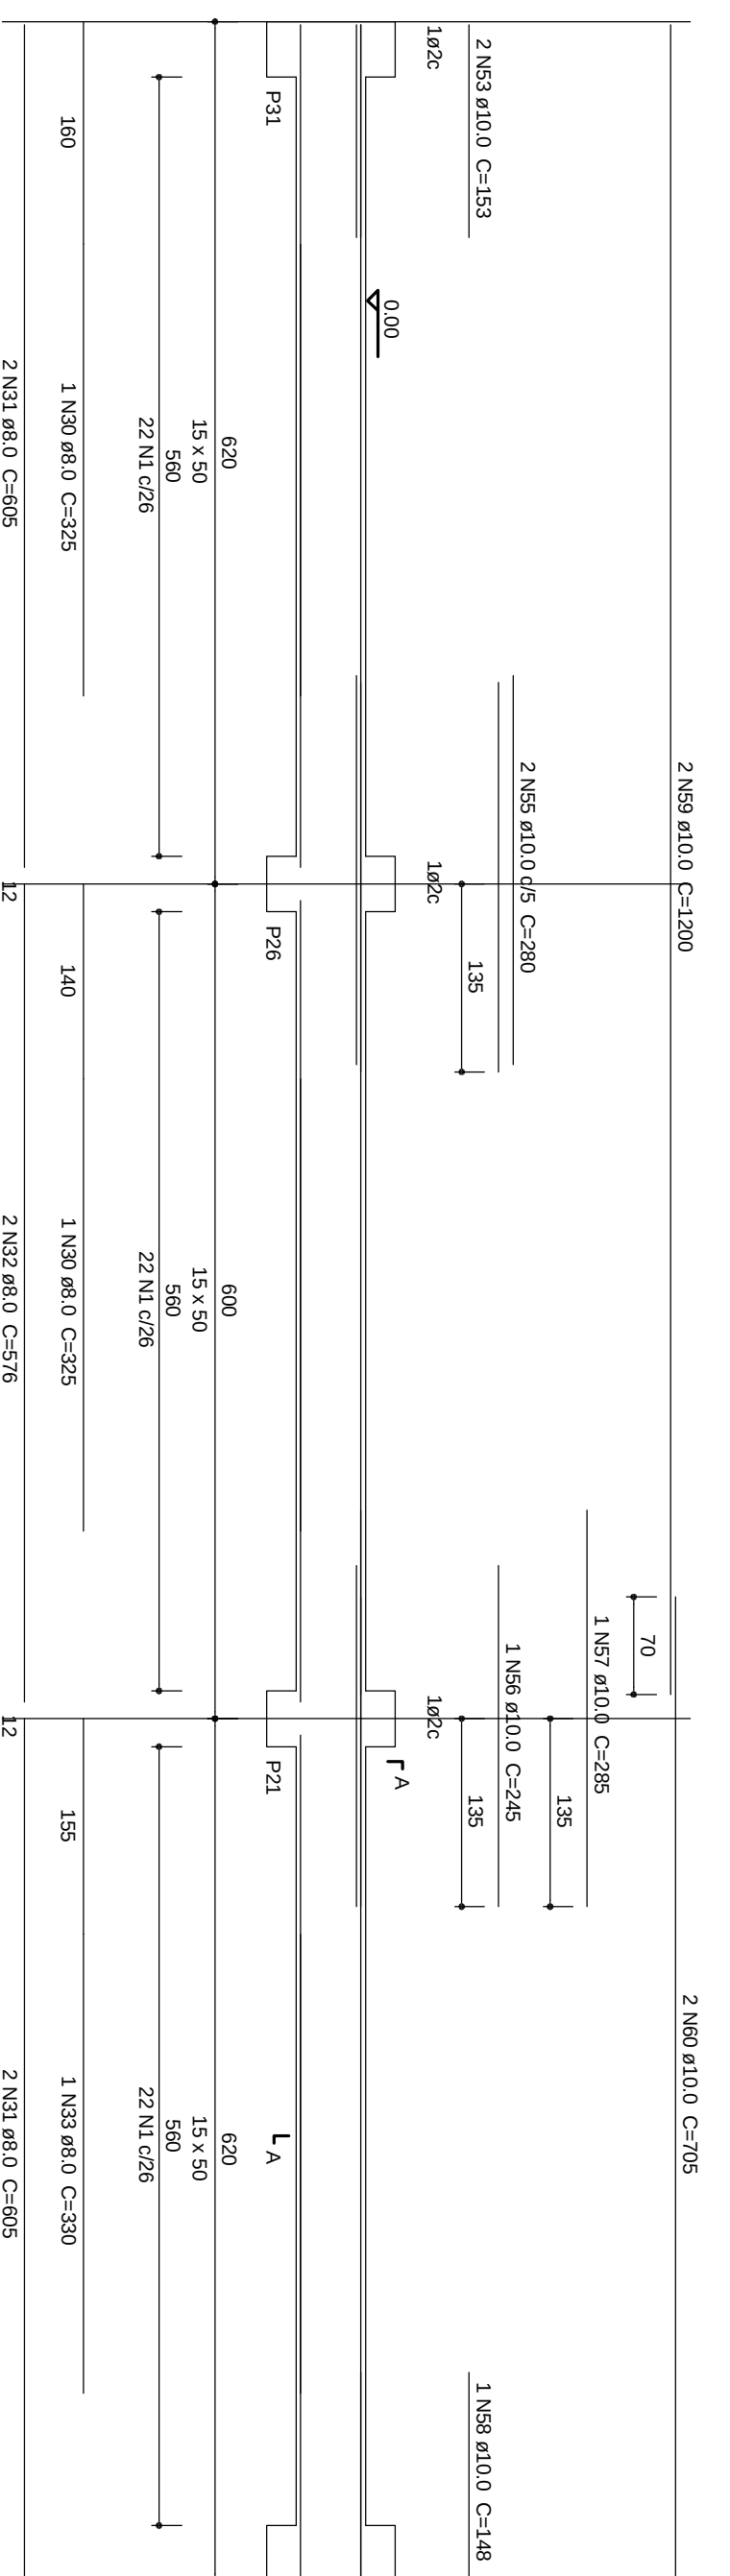
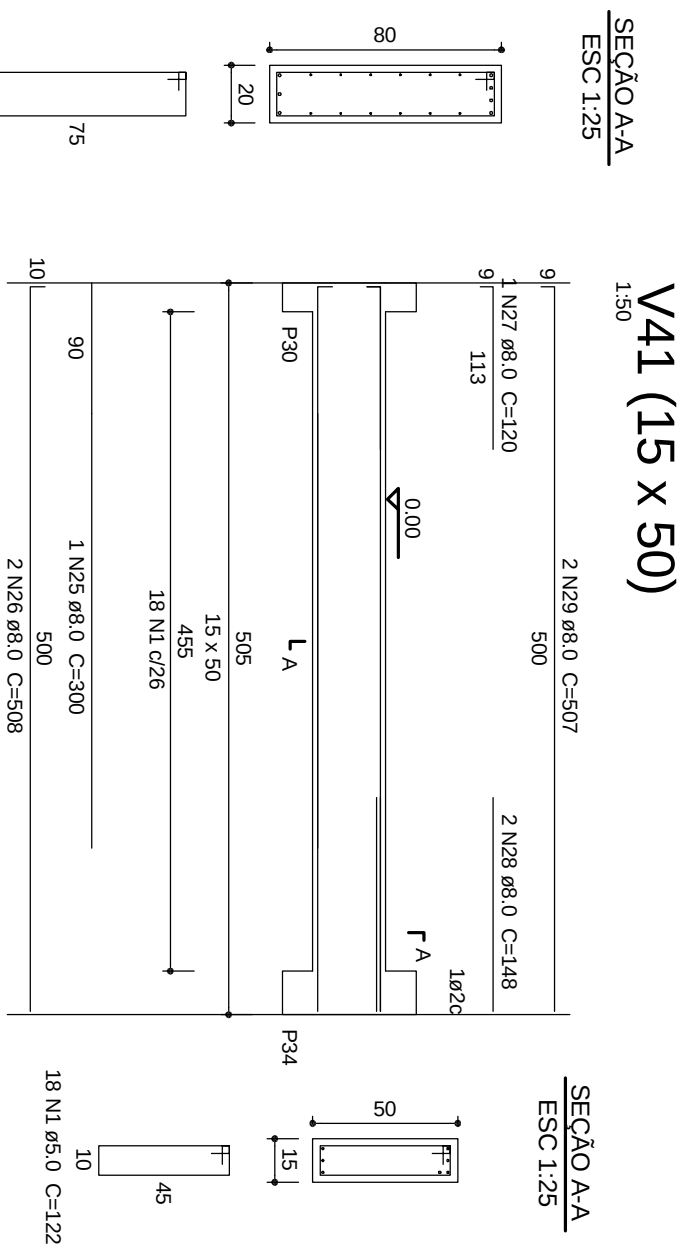
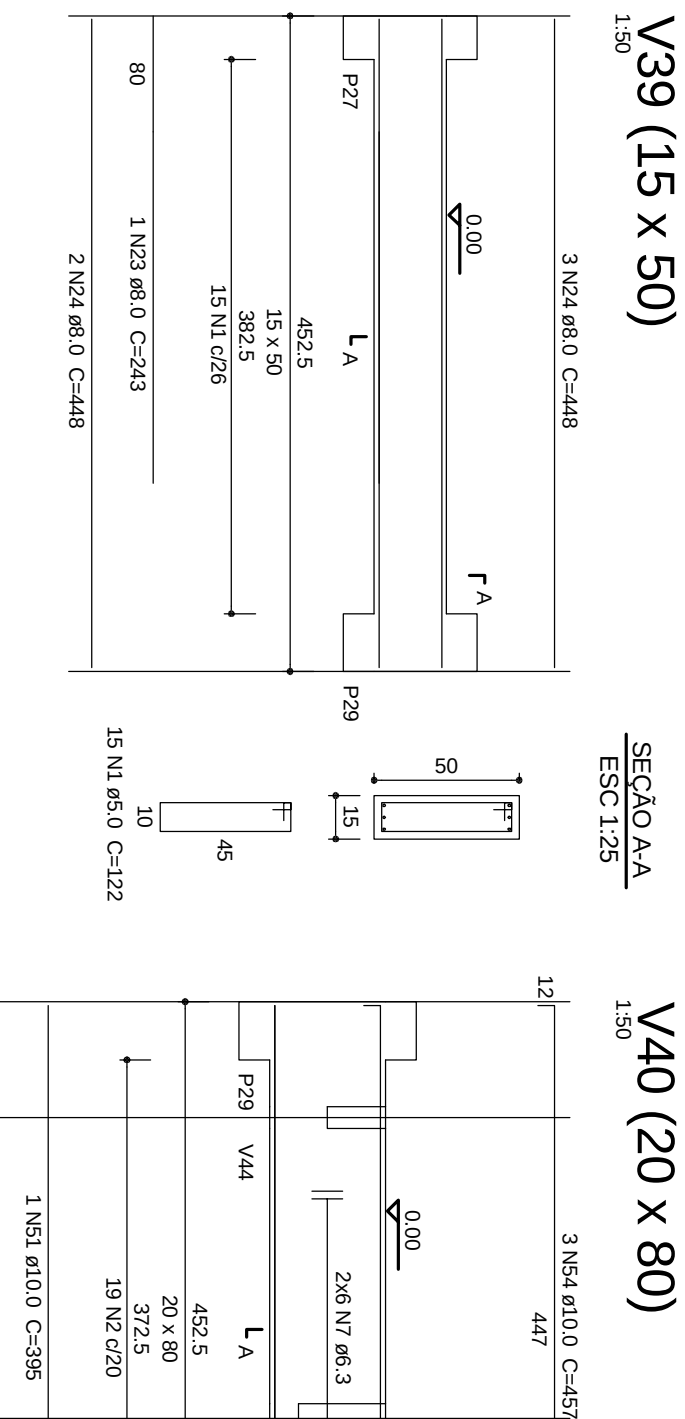
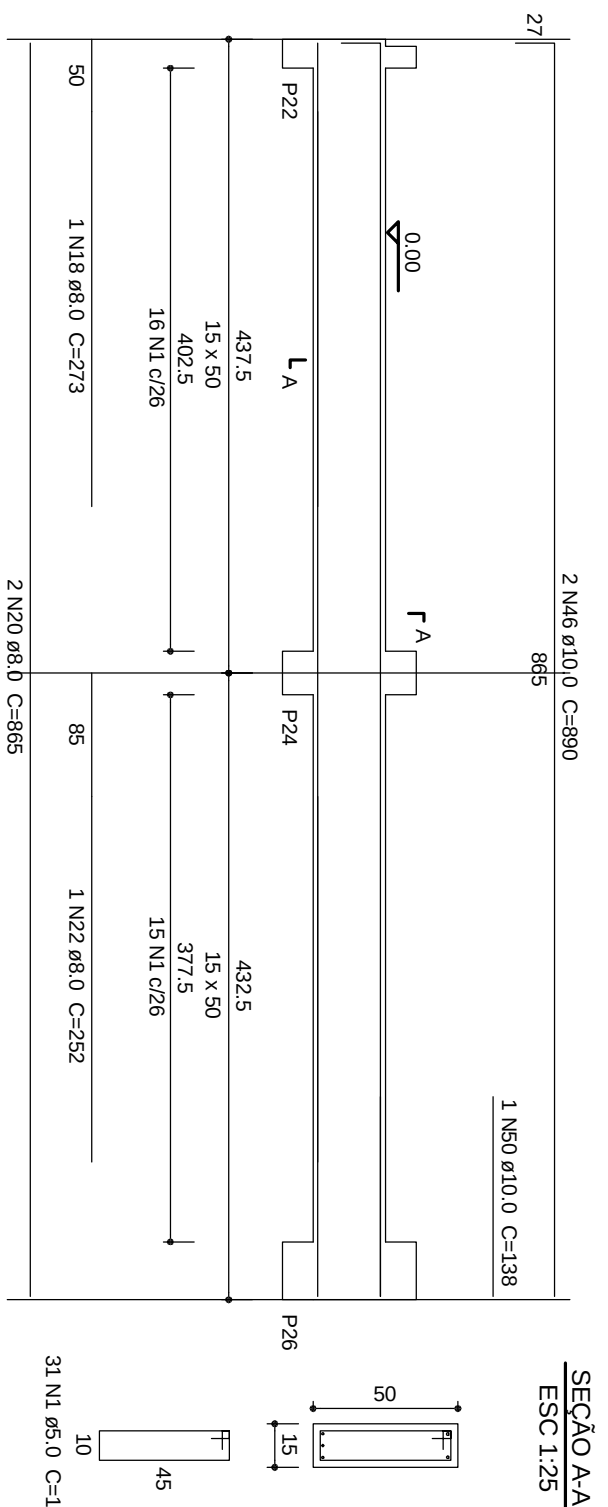
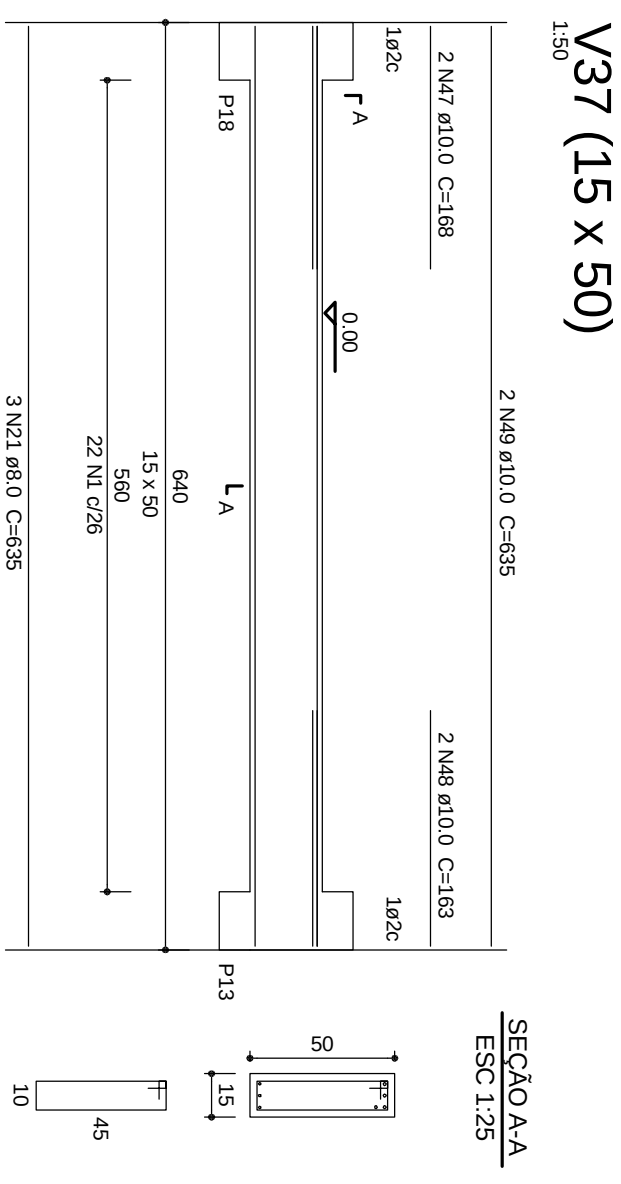
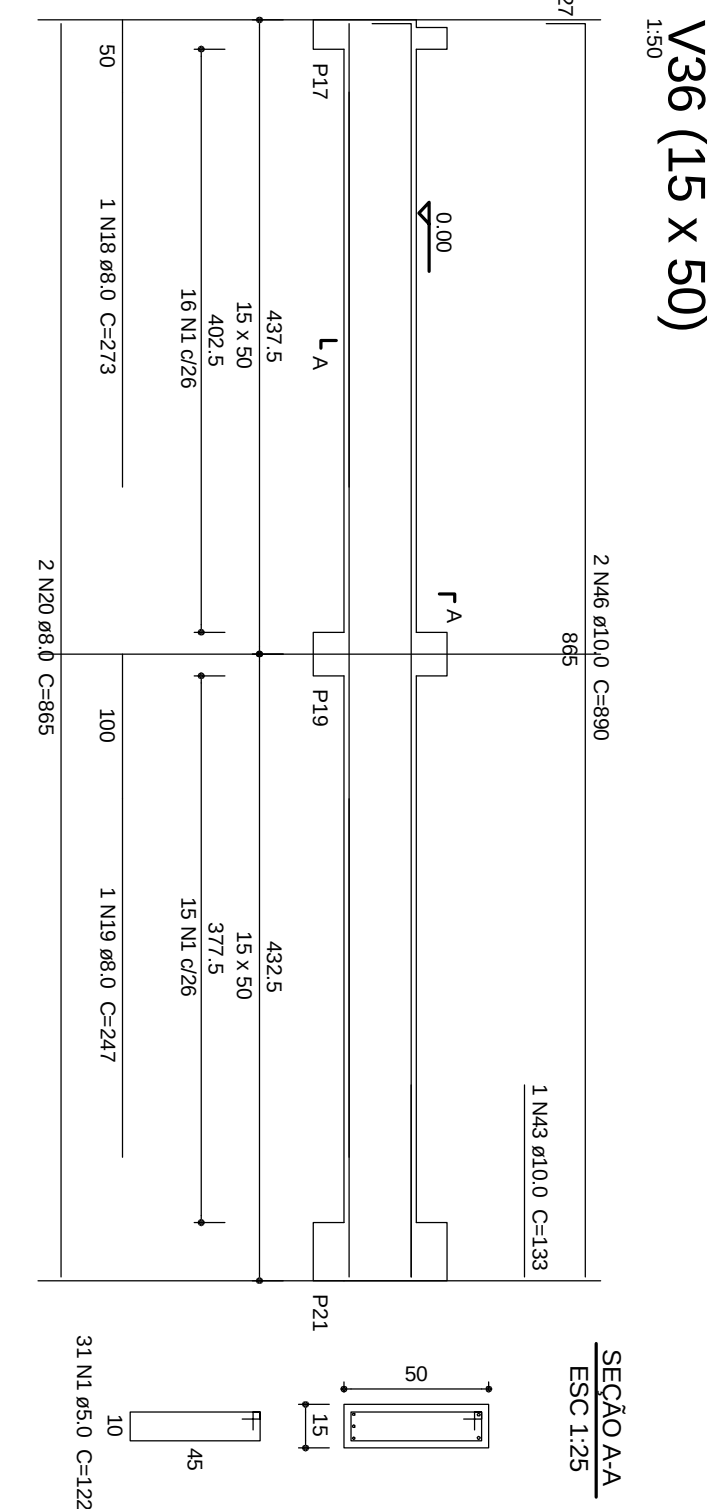


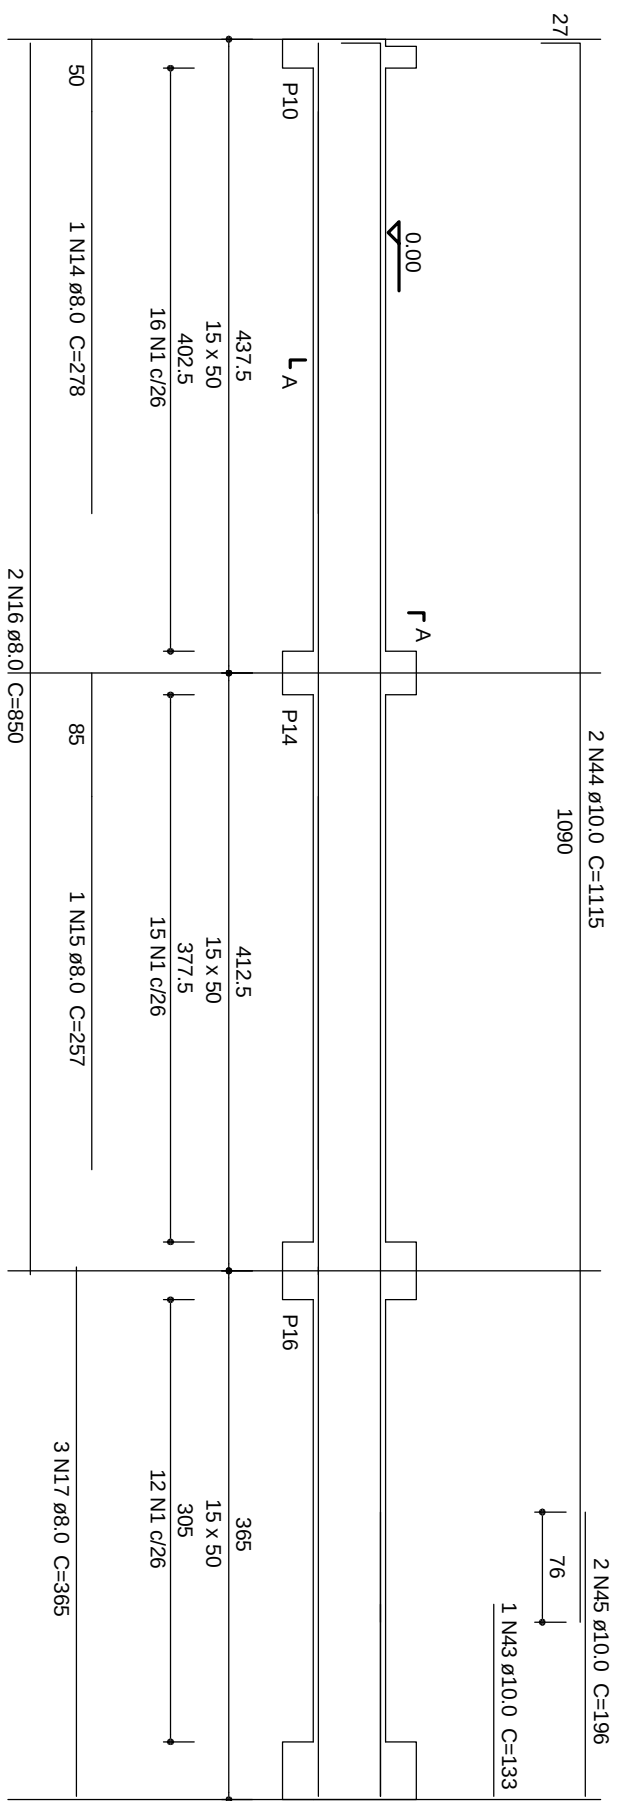

Relação do aço

ACO	N	DMM	Q	UNIT	C.TOTAL

Resumo do aço

AÇO	DIAM	C.TOTAL (m)	PESO + 10 % (kg)
CASO	6,3	503,8	135,6
	8,0	252,6	109,6
	10,0	384,7	260,9
CABO	5,0	701,9	119

CASO	506.1	Vol. de concreto total (C-25) = 12.31 m ³
CASO	119	Área de forma total = 165.15 m ²

TÍT.	DATA	REPOSIÇÃO	INDICAÇÃO DA REVISÃO
PAGE:			
OBSERVAÇÕES		PROJETO ESTRUTURAL	
CONFERRIR MEDIDAS NA OBRA			
COMP. MUSEU E ARQUIVO HISTÓRICO CAMPUS DIAMANTINA			
TÍTULO		UFVJM	
DET. DAS VIGAS DO BALDRAME 3/4			
AUTOR PROJETO ESTRUTURAL: P.F.T.			