
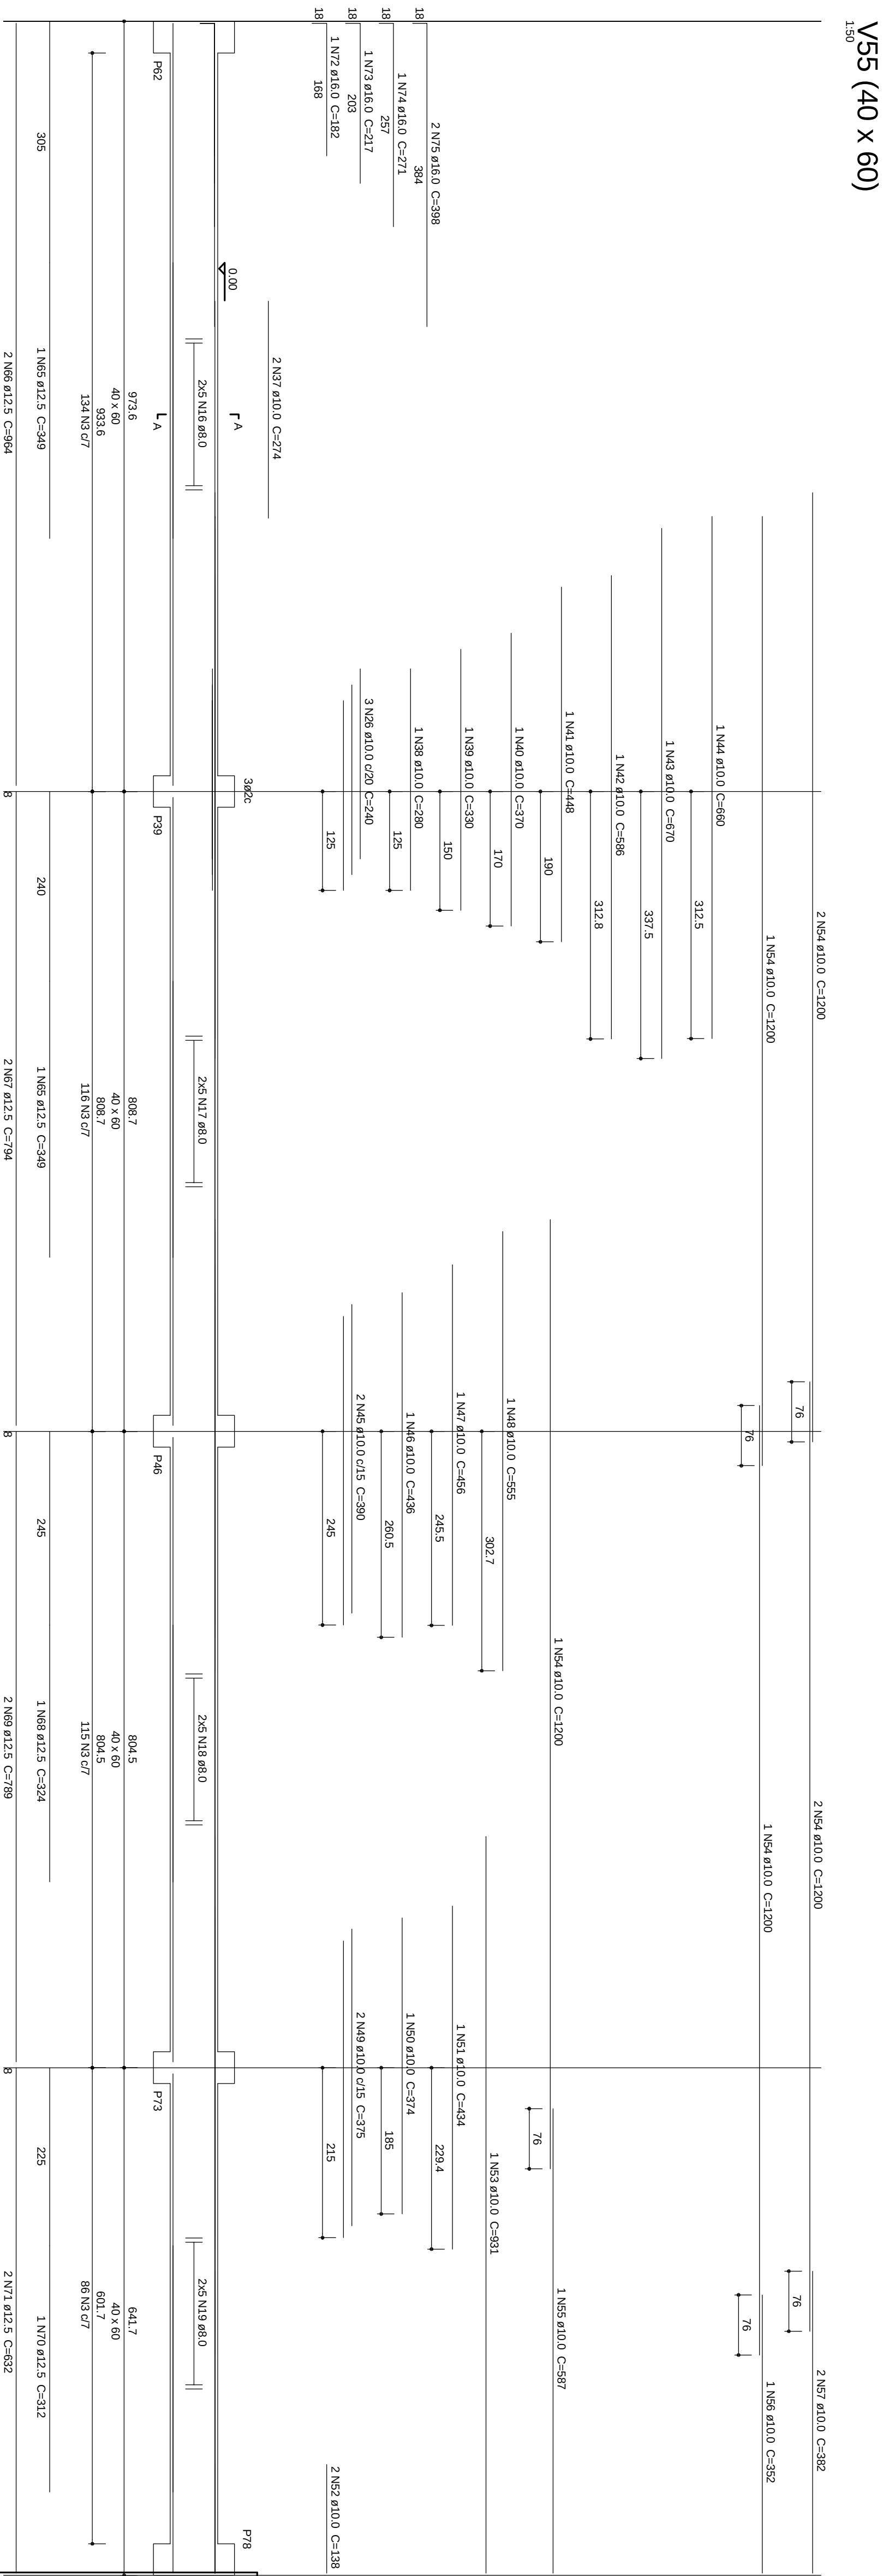
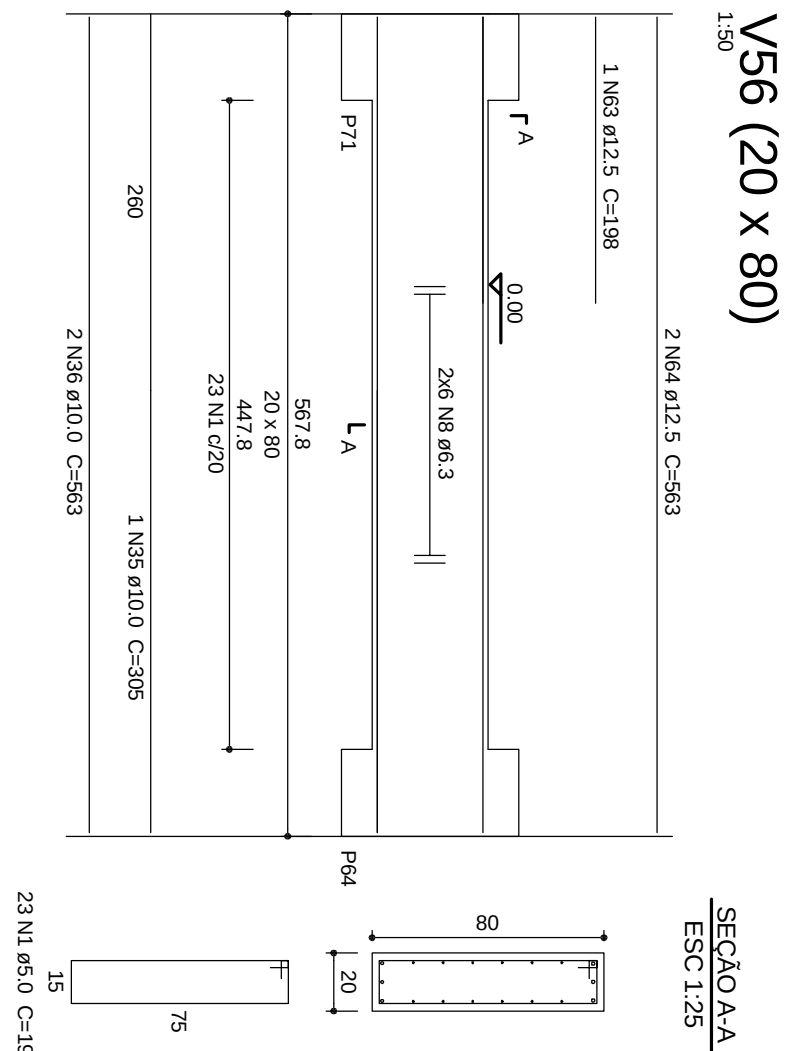
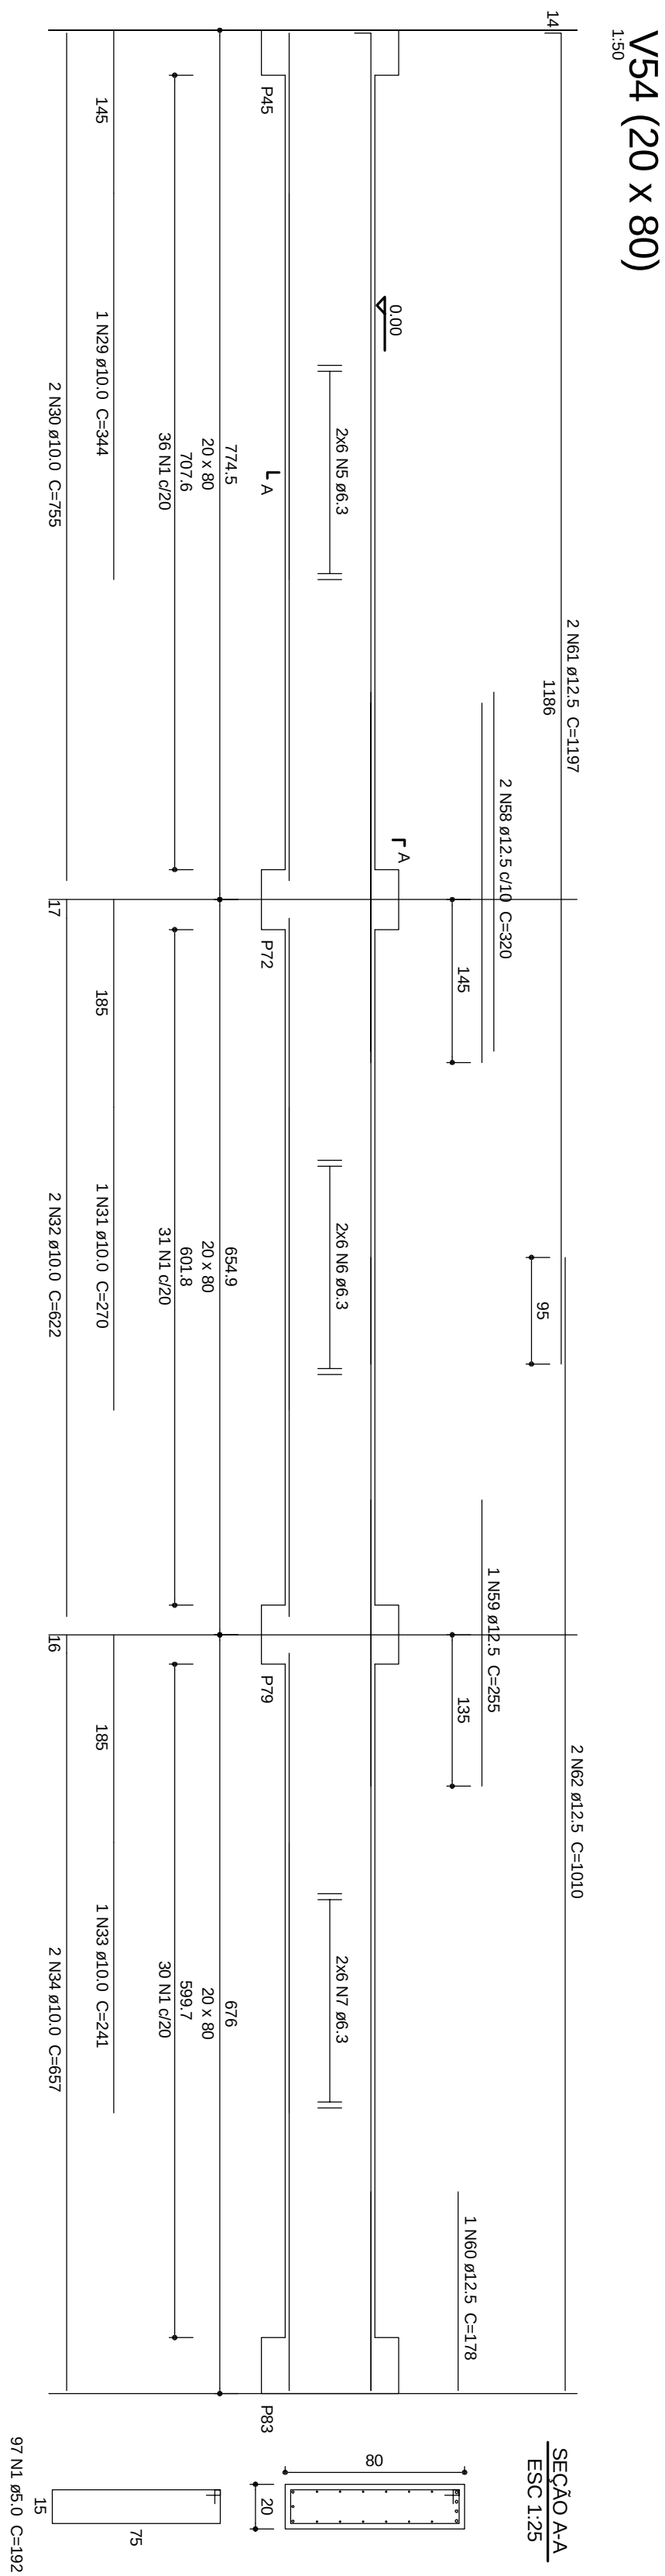
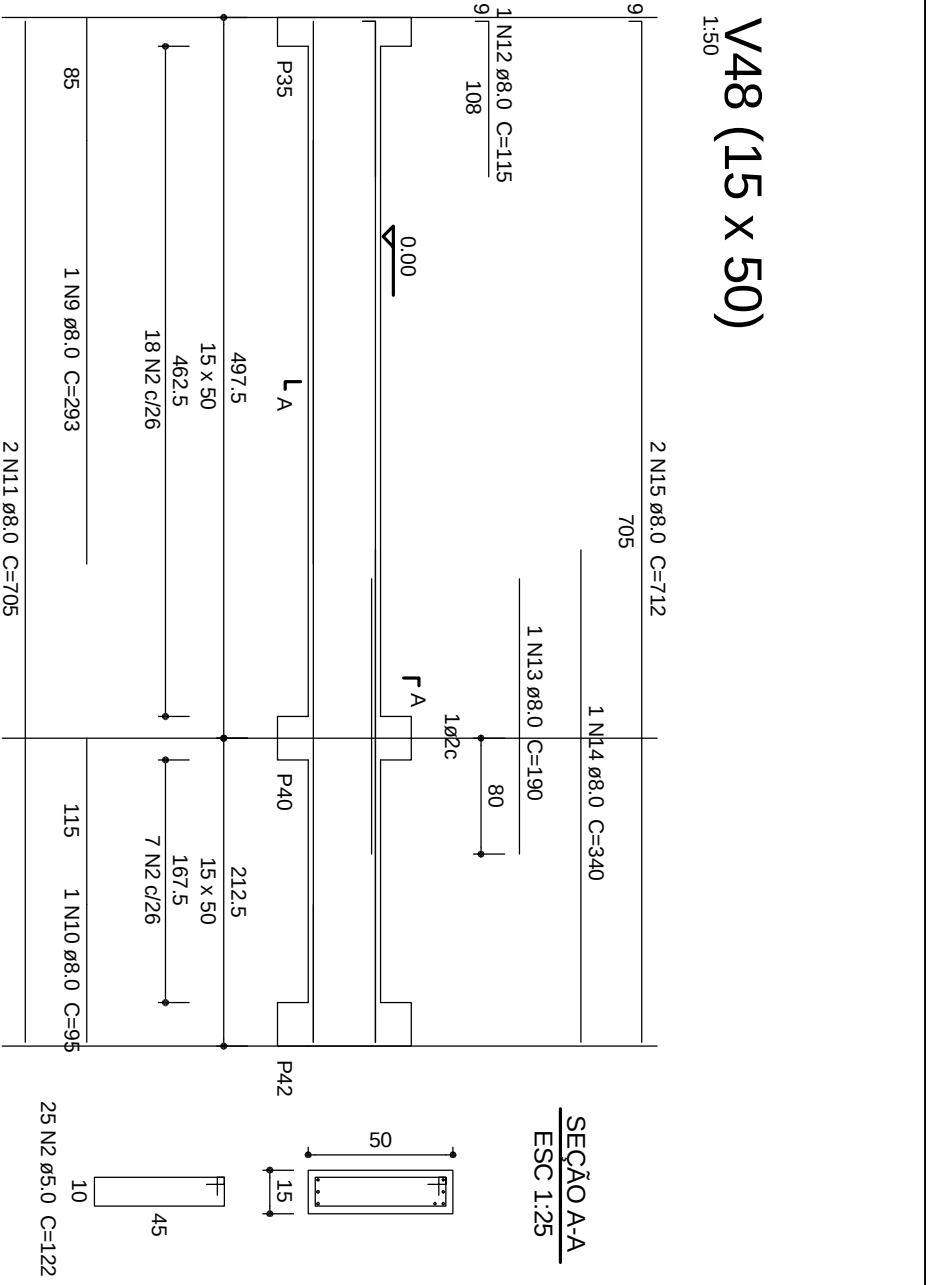


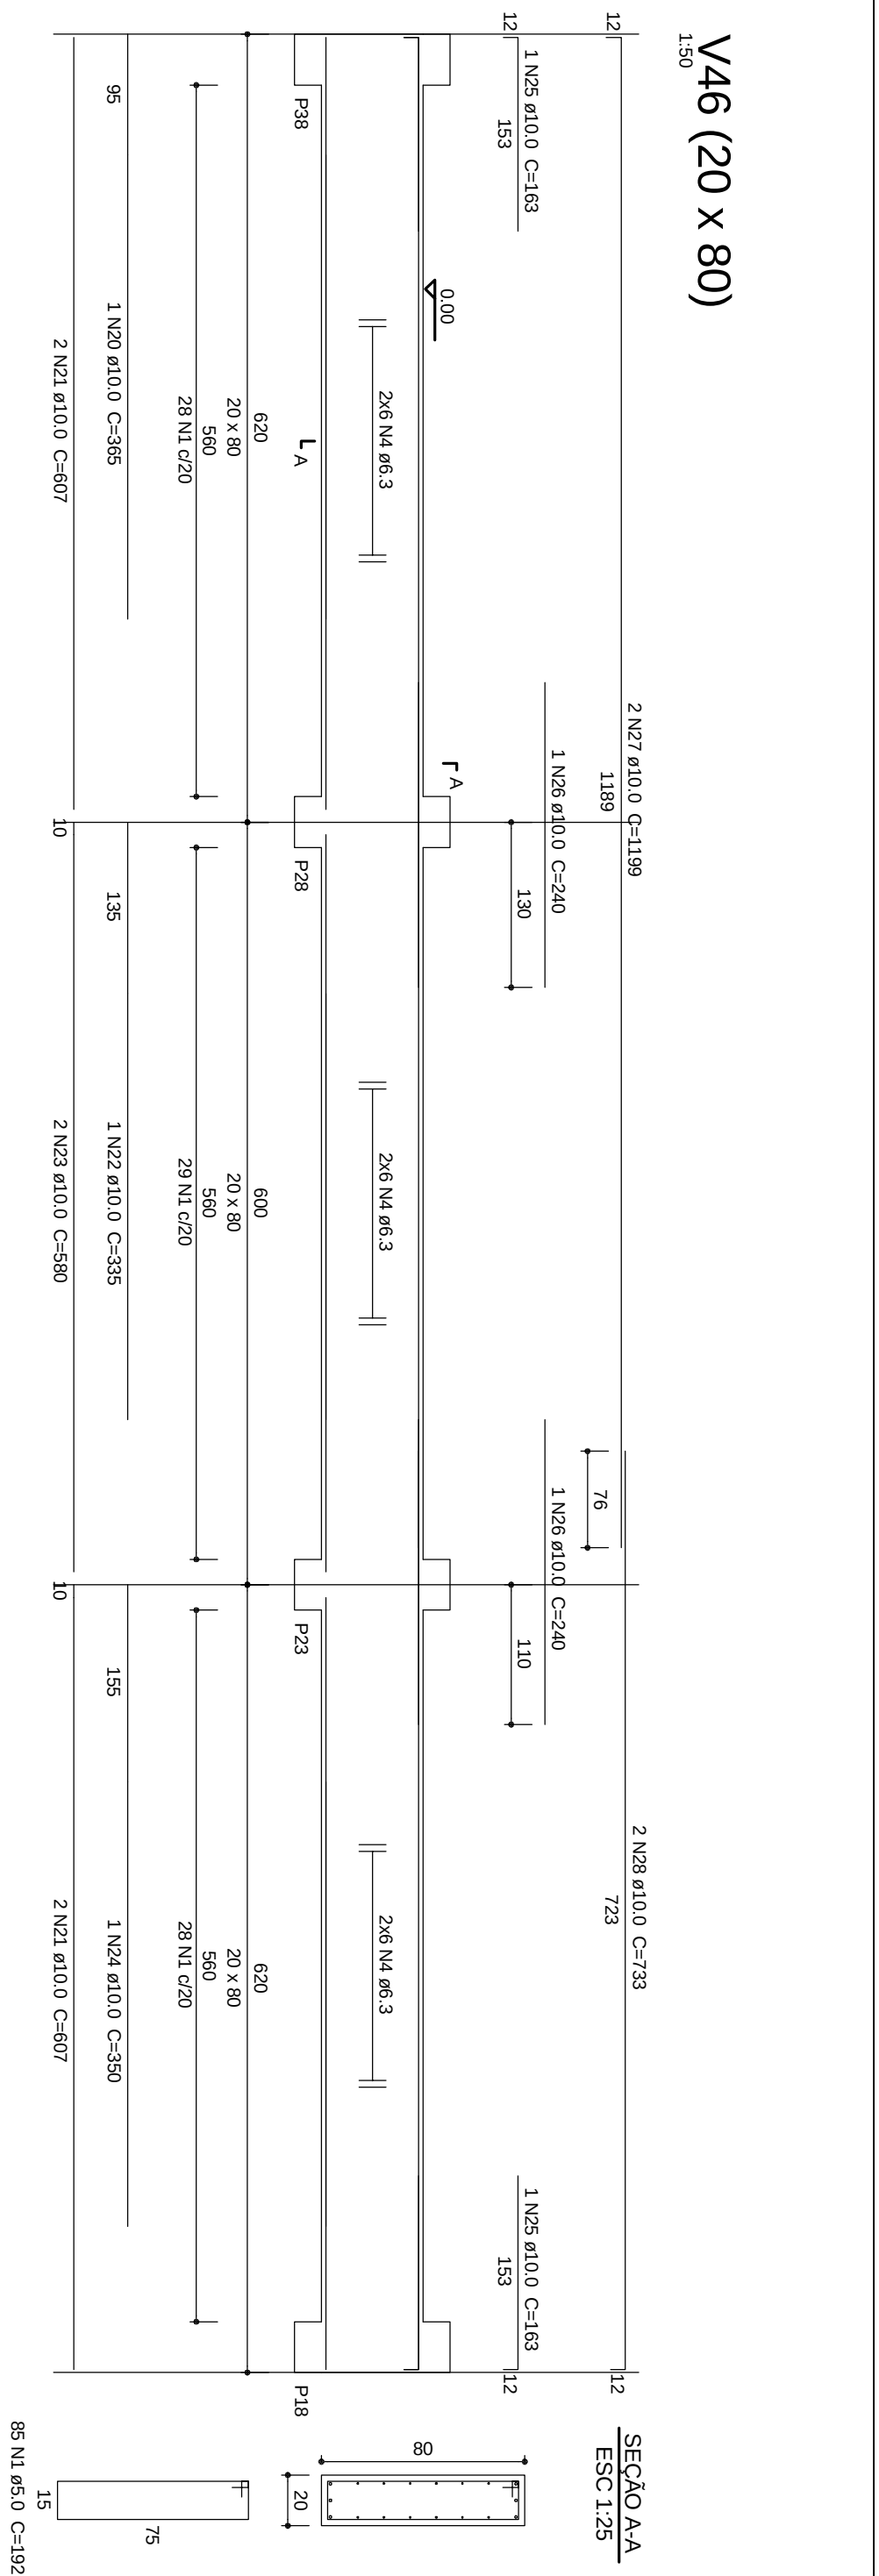

V65	Relação do aço					V54
	V65	V96	V54			
AÇO	N	DIM	Q	UNIT	C.TOTAL	
			(cm)	(cm)		
C40	2	5,0	295	360	360	
	3	5,0	25	122	382	
	4	5,0	451	192	9692	
	5	6,3	36	CORR	22860	
	6	6,3	12	CORR	9562	
	7	6,3	12	CORR	9562	
	8	6,3	12	CORR	9562	
	9	8,0	1	233	293	
	10	8,0	1	95	95	
	11	8,0	2	705	1410	
C45	12	8,0	1	190	190	
	13	8,0	1	190	190	
	14	8,0	1	340	340	
	15	8,0	2	712	1424	
	16	8,0	10	CORR	9860	
	17	8,0	10	CORR	9860	
	18	8,0	10	CORR	9860	
	19	8,0	10	CORR	9860	
	23	10,0	2	580	1160	
	24	10,0	1	350	350	
	25	10,0	2	153	306	
	26	10,0	5	240	1200	
	30	10,0	2	755	1510	
	31	10,0	1	270	270	
C55	32	10,0	1	241	241	
	39	10,0	1	330	330	
	40	10,0	1	370	370	
	41	10,0	1	448	448	
	49	10,0	2	375	750	
	50	10,0	1	374	374	
	51	10,0	1	434	434	
	59	12,5	1	255	255	
	60	12,5	1	178	178	
	61	12,5	2	1197	2394	
	69	12,5	2	789	1578	
	70	12,5	1	312	312	
	71	12,5	2	632	1264	
C75	72	16,0	1	182	182	
	73	16,0	1	182	182	
	74	16,0	1	271	271	
	75	16,0	2	398	796	

	ACO	DIAM	C TOTAL	PESO + 10 %
CA50	6.3	559.7	150.7	
	8.0	371.6	113.3	
	10.0	353.7	239.9	
	12.5	145.3	153.7	
	16.0	14.7	25.5	
CA60	5.0	1290.1	218.7	
PESO TOTAL				
CA50	730.9			
CA60	218.7			

Vol. de concreto total (C-25) = 15.5 m³
Área de forma total = 141.06 m²

NR.	DATA	RESPONSÁVEL	RESERVAÇÃO DA REVISÃO
PÁGE			
OBSERVAÇÕES			
PROJETO ESTRUTURAL CONFERIR MEDIDAS NA OBRA			
COMP. MUSEU E ARQUIVO HISTÓRICO CAMPUS DIAMANTINA RODOVIA MG 367, KM 553, AN 5000 - ALTO DA JACUBA - DIAMANTINA/MG PROPRIETÁRIO: UNIVERSIDADE FEDERAL DOS VALES DO JACUINHONA E MUCURI CNPJ: 16.886.315/0001-57			
TÍTULO DET. DAS VIGAS DO BAUDRAME 4/4			
AUTOR: PROJETO ESTRUTURAL/RT:			
DETALHAMENTO			
VERSÃO	DATA	APROVADO	FOI CHA
VERSÃO I	22.06.2011		I 8/7 I