


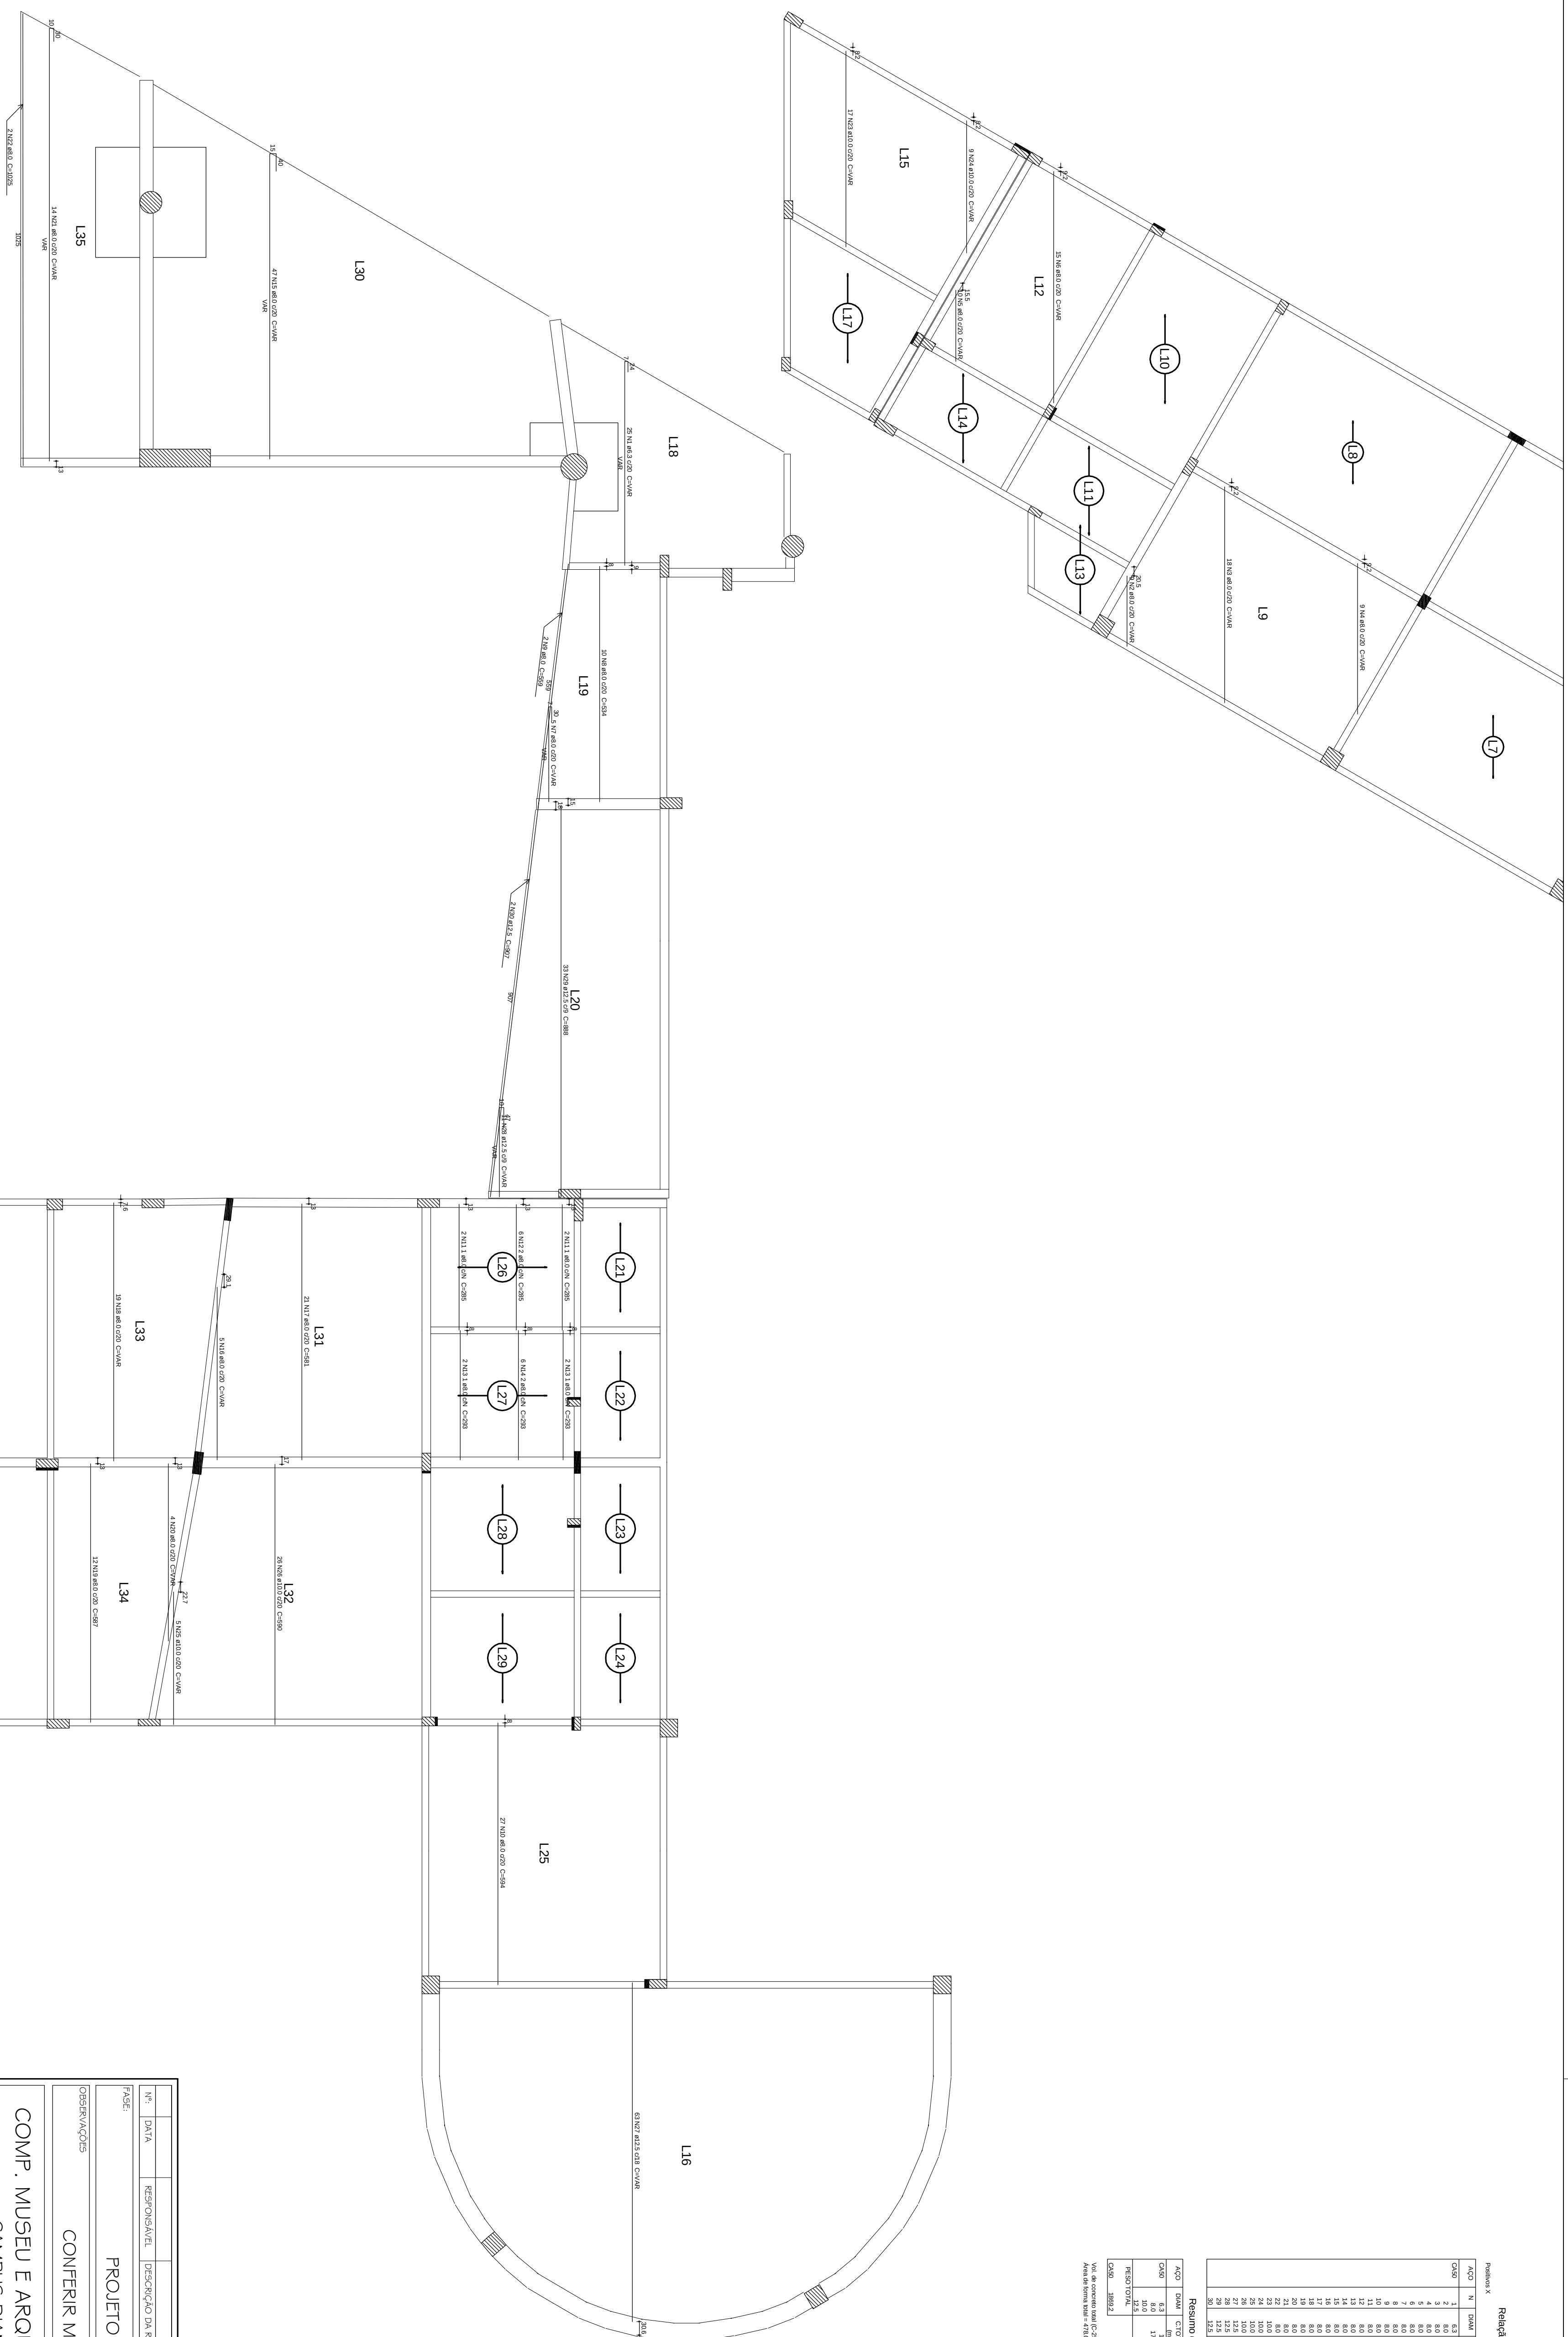

Armação positiva das lajes do pavimento Térreo (Eixo X)  
escala 1:75

| ACQ        | DIAM   | C TOTAL<br>(m) | PESO + 10 %<br>(kg) |
|------------|--------|----------------|---------------------|
| CA50       | 6.3    | 122.8          | 33                  |
|            | 8.0    | 1797.9         | 780.3               |
|            | 10.0   | 271            | 183.7               |
| PESO TOTAL | 12.5   | 833            | 872.1               |
| CA50       | 1069.2 |                |                     |

Vol. de concreto total (C-25) = 59,67 m<sup>3</sup>  
Área de forma total = 478,01 m<sup>2</sup>

|   |            |                                                                                     |         |
|---|------------|-------------------------------------------------------------------------------------|---------|
| PÁGE:   |            | PROJETO ESTRUTURAL                                                                  |         |
| OBJETIVO:   |            | CONFERIR MEDIDAS NA OBRA                                                            |         |
| COMP. MUSEU E ARQUIVO HISTÓRICO   |            |  |         |
| CAMPUS DIAMANTINA   |            | CINQUÊ                                                                              |         |
| RODOVIA MG 367, KM 583, N.º 5000 - ALTO DA JACUARA - DIAMANTINAMG   |            | 16.888.3.15/0001-57                                                                 |         |
| PRÉDIO: UNIVERSIDADE FEDERAL DOS VALES DO JEQUITINHONHA E MUCURI   |            |                                                                                     |         |
| AUTOR PROJETO ESTRUTURAL / RT:   |            |                                                                                     |         |
|   |            |                                                                                     |         |
| <p><b>MACEDO SIQUEIRA PROJETOS &amp; ENGENHARIA LTDA-ME</b></p> <p>CNPJ: 09.068.686/0001-57      INSC. EST. 075.416.946</p> <p>PR. RUA. DOUT. ANTONIO CARLOS DE MOURA - 075 - 31746-006</p> <p>PO. MUNICIPAL CORDEIRO, 1739 - DAVAN, SET. JARDINS MG</p> <p>TELEF. (31) 3771-854 / 3787-2188</p> <p>www.armacedoenharia.com.br</p> <p>TELEF. (31) 3771-854 / 3787-2188</p> |            |                                                                                     |         |
| DETALHAMENTO:   |            |                                                                                     |         |
| VERSÃO:   | DATA:      | AUTOCAD:                                                                            | TOTAL:  |
| VERSÃO 1   | 22.08.2011 |                                                                                     | 3 / 7 I |