
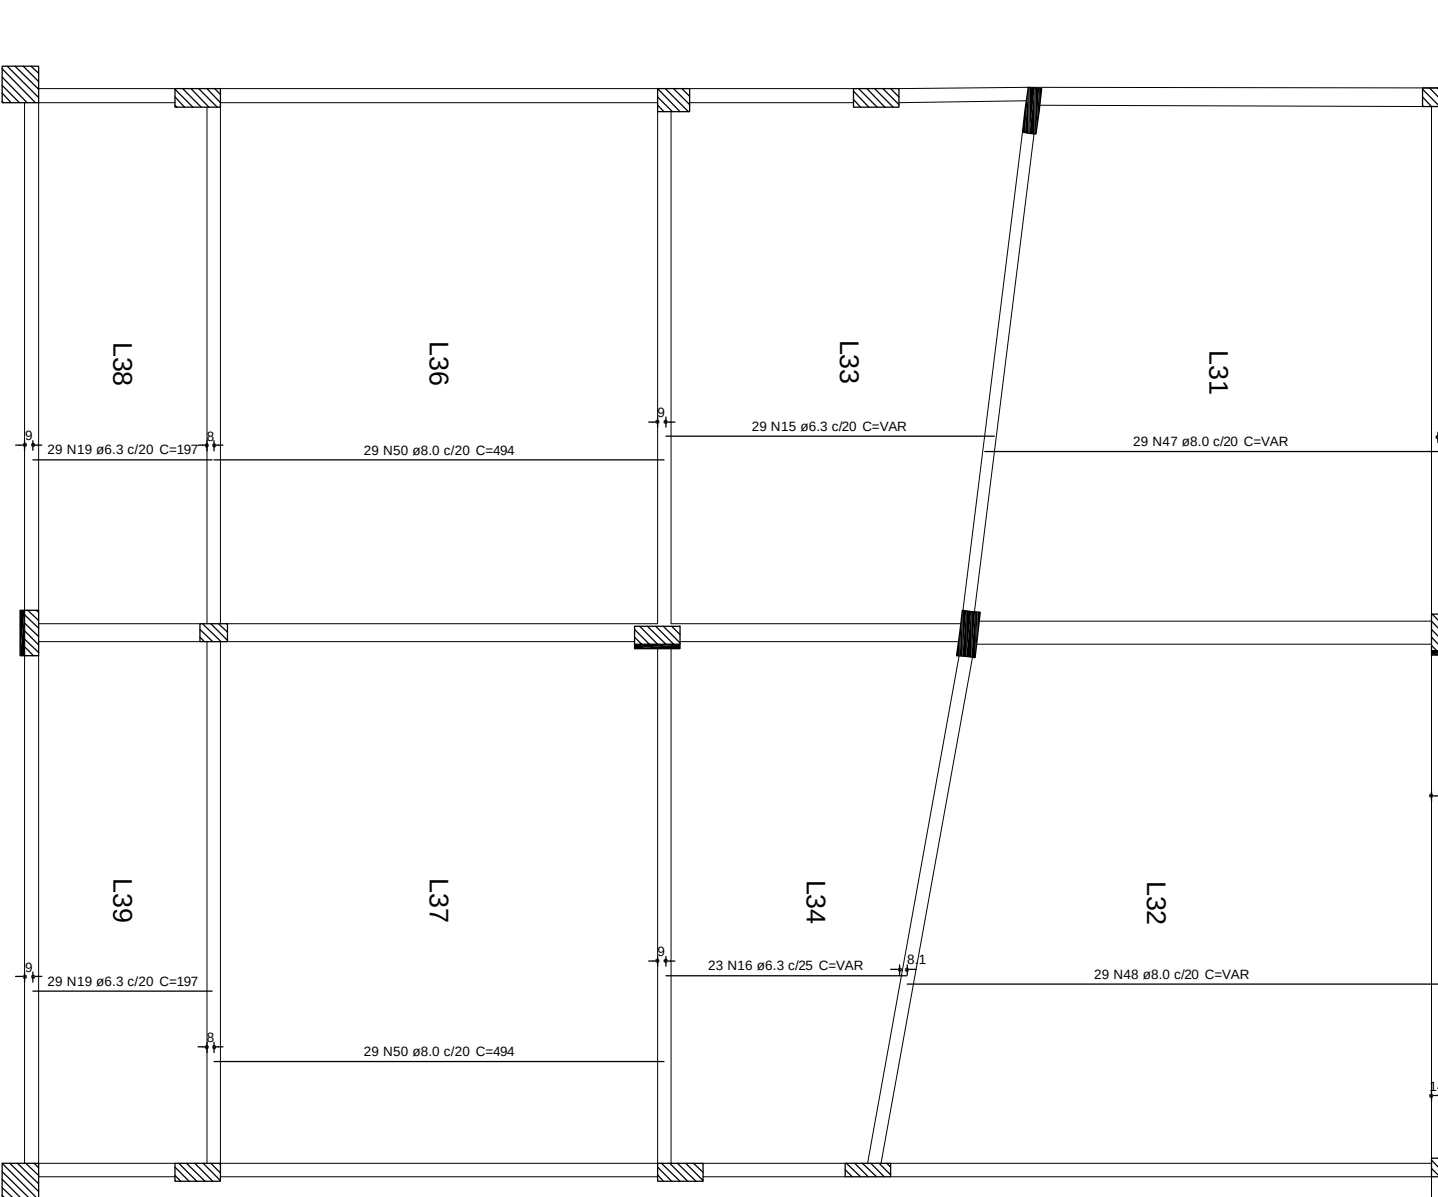
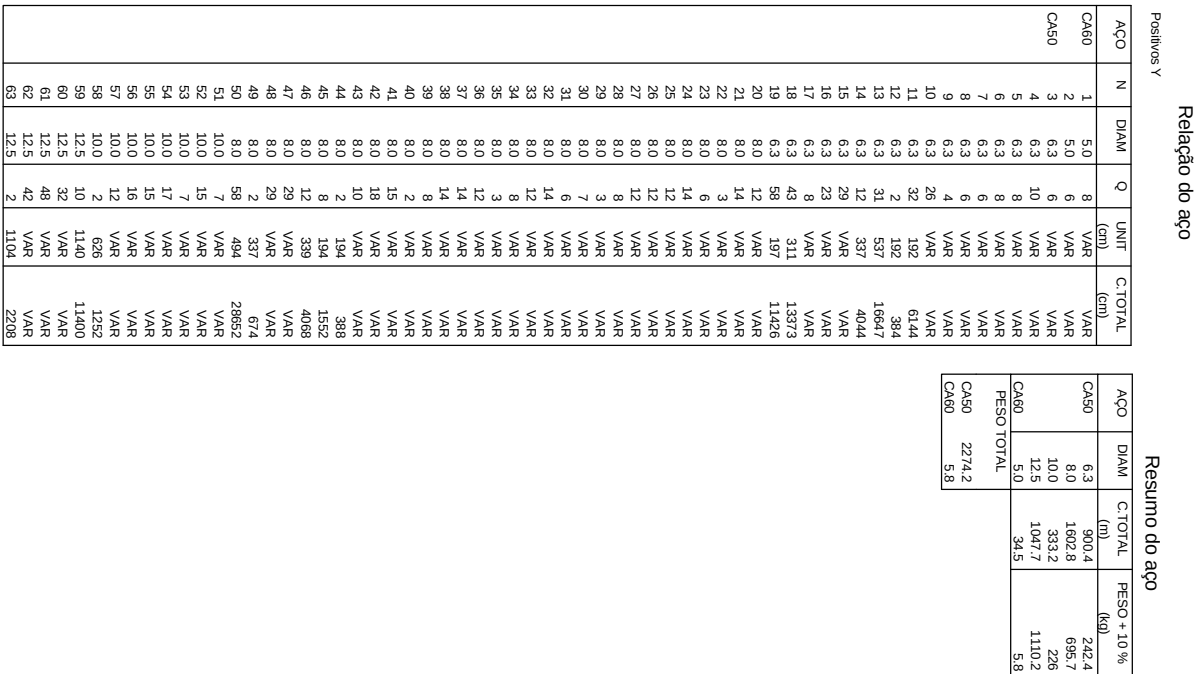
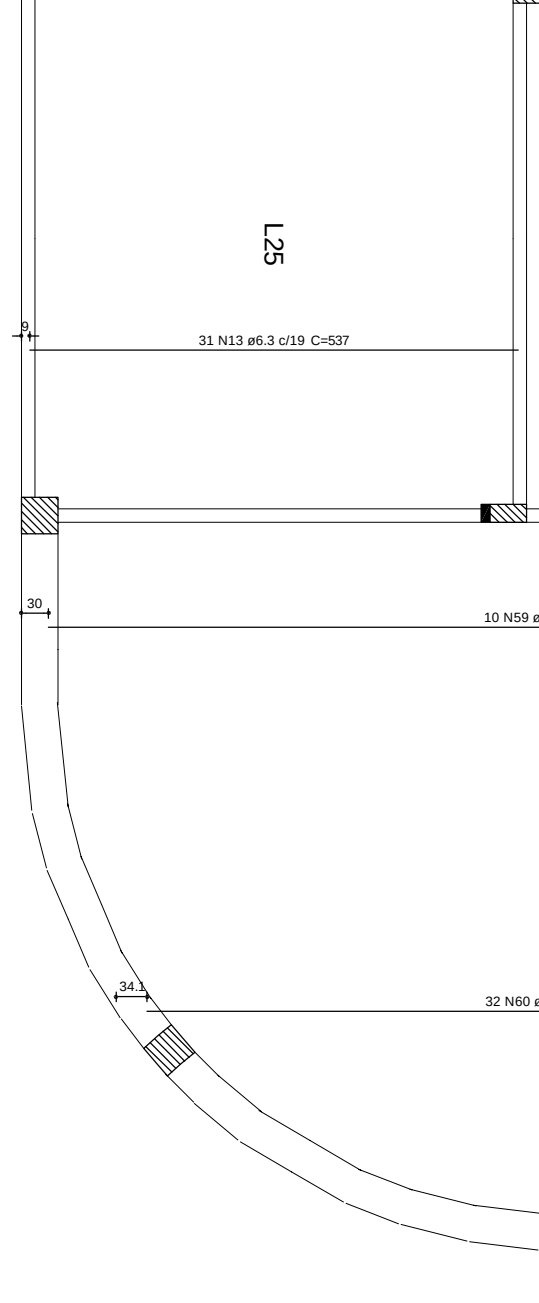
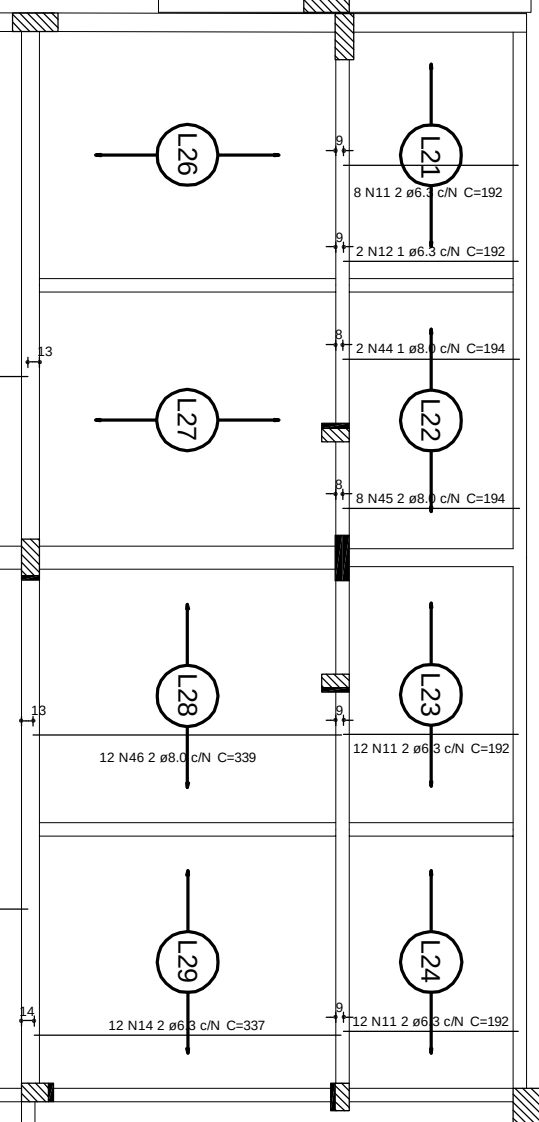
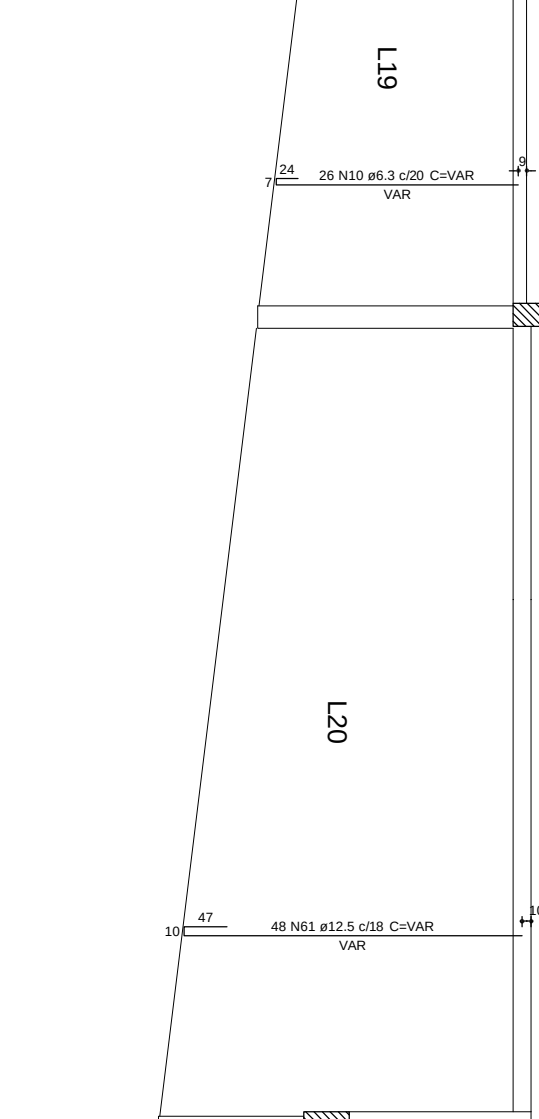


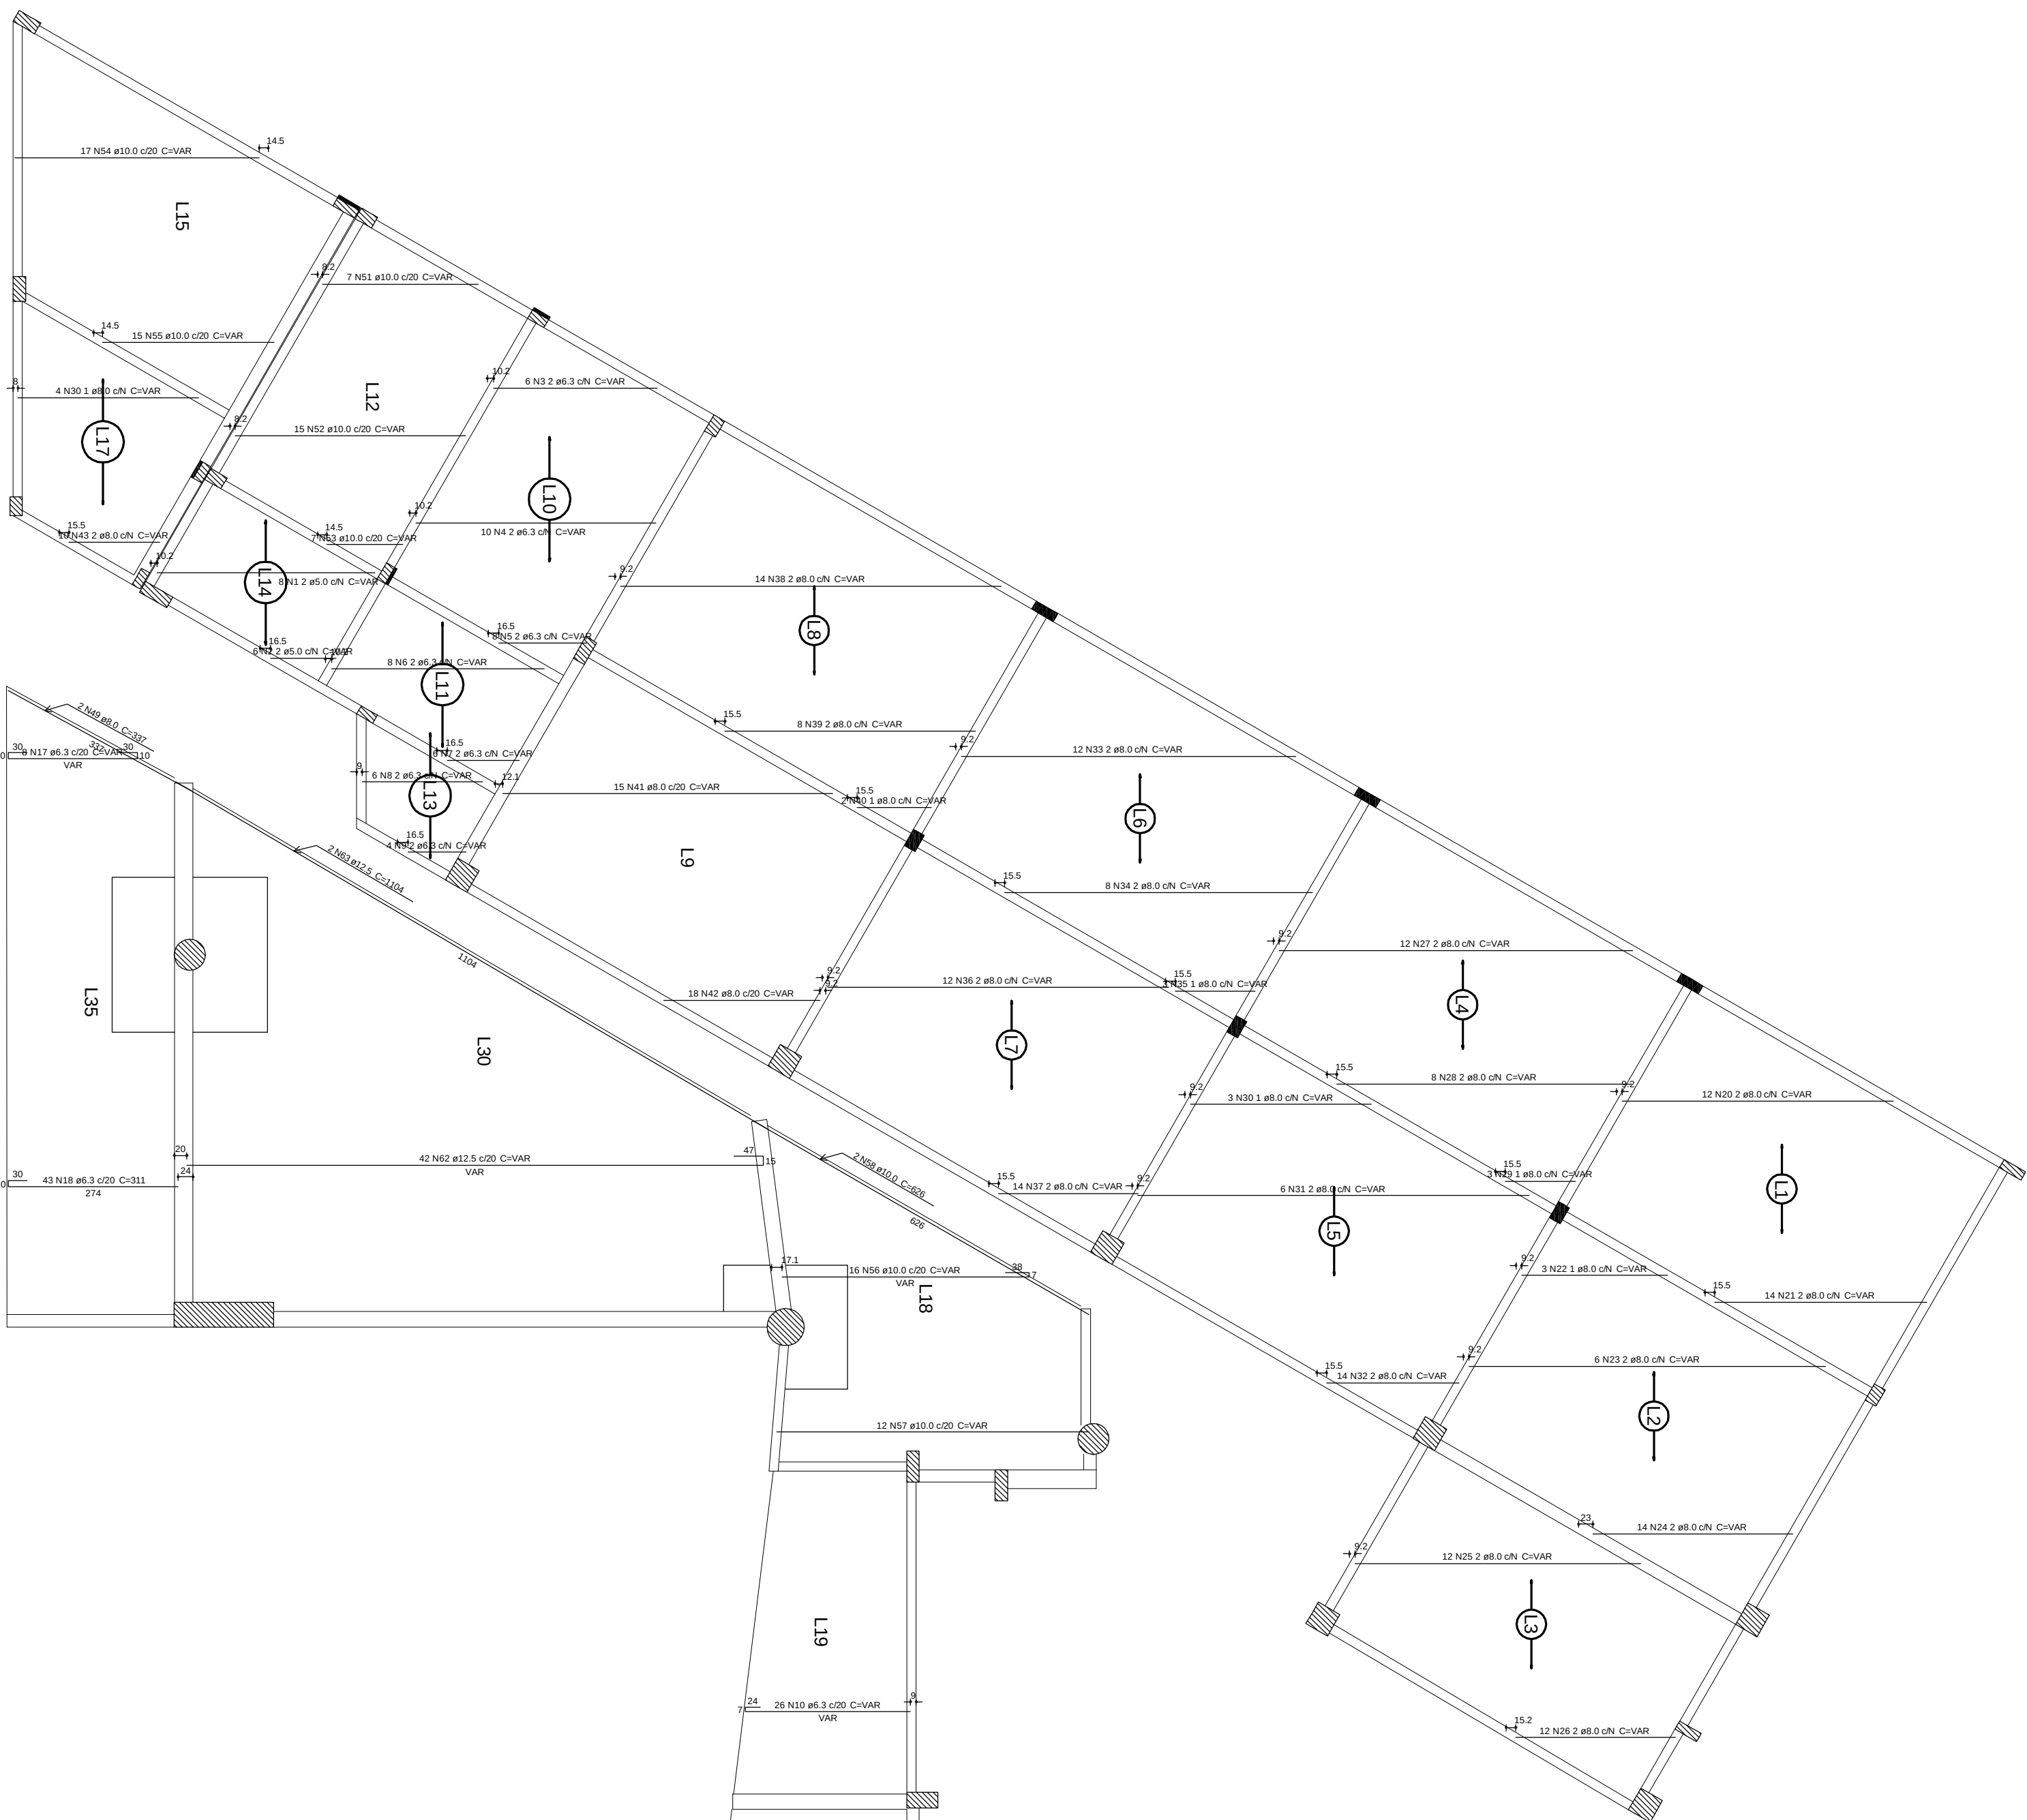

Armação positiva das lajes do pavimento Térreo (Eixo Y)
escala 1:75

[illegible]