


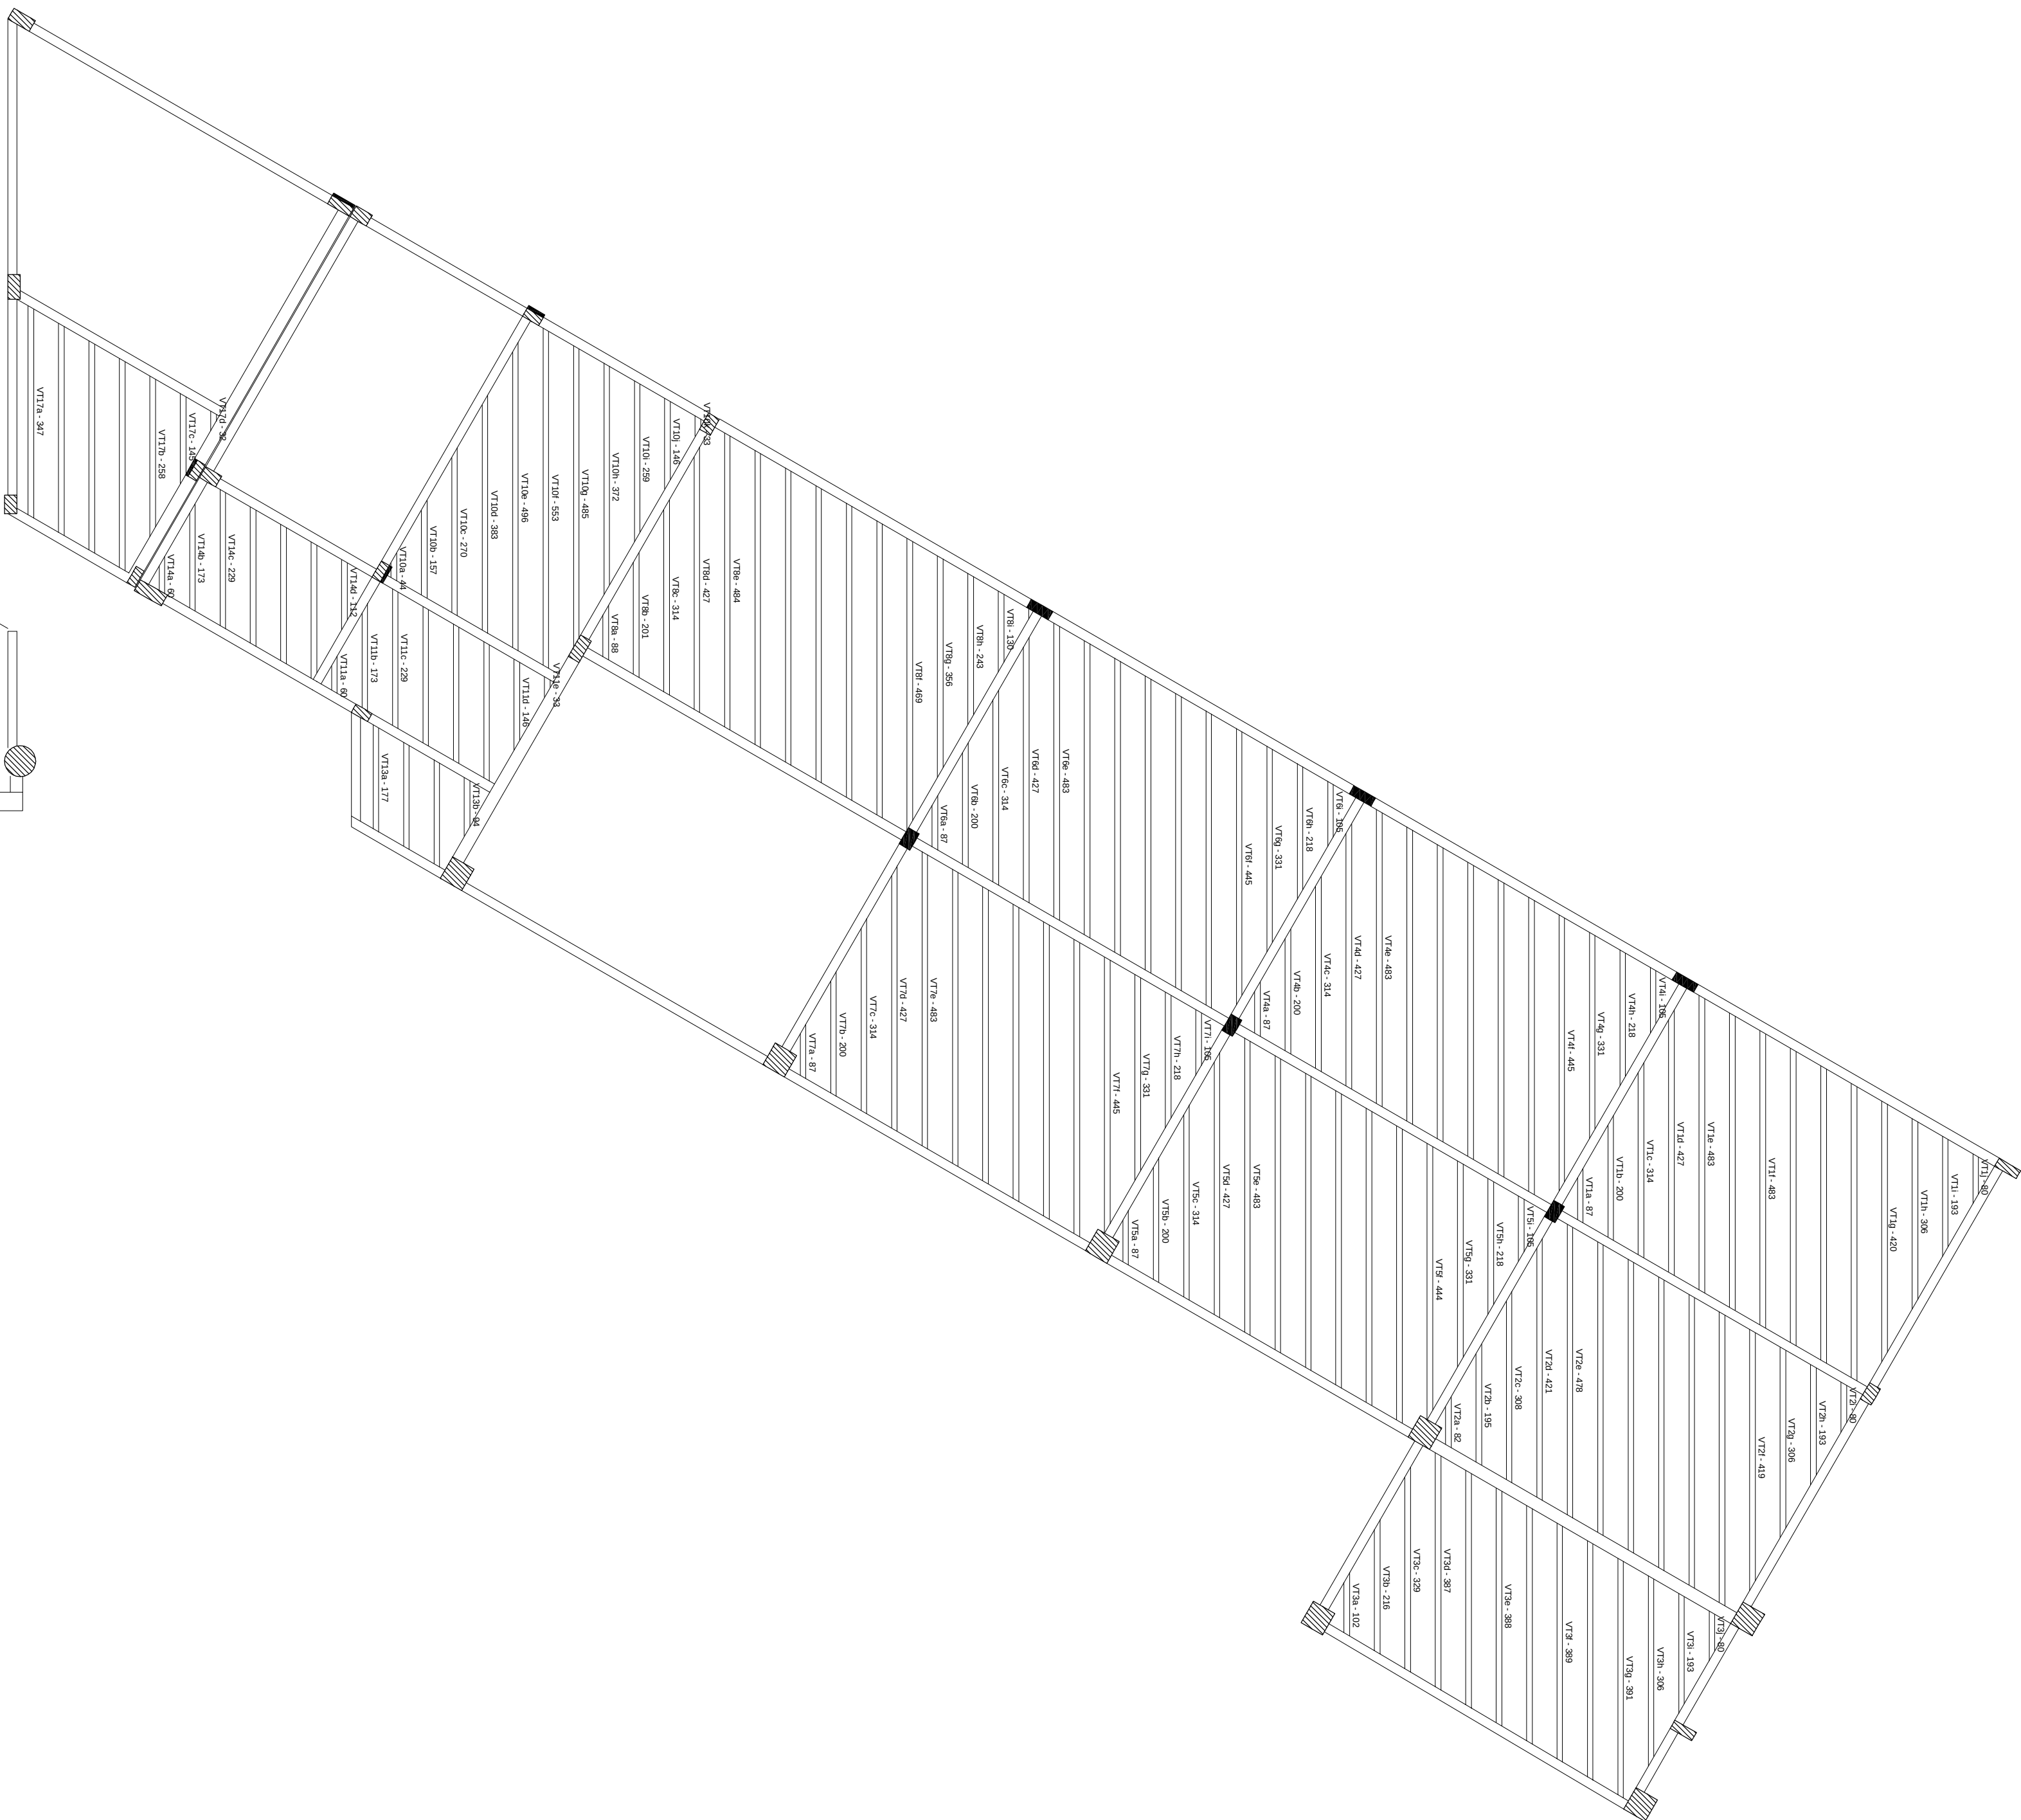

Planta de vigotas pré-moldadas
escala 1:75

Relação do aço

Térreo (Vigotas)

AÇO	N	DIAM	Q	UNIT	C.TOTAL
				(cm)	(cm)

Resumo do aço

AÇO	DIAM	C.TOTAL	PESO + 10 %
		(m)	(kg)
PESO TOTAL			

Relação do aço			
Térreo (Vigotas)			
AÇO	N	DIAM	Q
			UNIT
			(cm)
			C.TOTAL
			(cm)
PESO TOTAL			

UF	DATA	RESPONSÁVEL	DESCRIÇÃO DA REVISÃO
FASE: PROJETO ESTRUTURAL			
GESTIVIAÇÕES CONFERIR MEDIDAS NA OBRA			
COMP. MUSEU E ARQUIVO HISTÓRICO CAMPUS DIAMANTINA			
RODOVIA MG 367, KM 583, Nº 5000 - ALTO DA JACUBA - DIAMANTINAMG			
PROPRIETÁRIO: UNIVERSIDADE FEDERAL DOS VALES DO JEQUITINHONHA E MUCURI			
CNPJ 16.866.315/0001-57			
TÍTULO PLANTA DE VIGOTAS PRÉ-MOLDADAS-PAV. TÉRREO			
AUTOR PROJETO ESTRUTURAL / RT:			
MACEDO SIQUEIRA PROJETOS & ENGENHARIA LTDA-ME			
RT: RUA CAUL, ANTONIO AUGUSTO DE MACEDO - C/KA 81746/046			
RUA MARCELO CORREIA, 271 - JARDIM VILA VERDE - JARDIM VILA VERDE			
CEP: 35711-000 - JARDIM VILA VERDE			
FONE: (31) 3771-0554 / 9997-2181			
www.amarcado.com.br			
CNPJ 16.866.315/0001-57			
FONE: (31) 3771-0554 / 9997-2181			
DEFINIAÇÃO:			
VERSÃO	DATA	AUTOCAD	FOLHA
VERSÃO 1	22.08.2011		33/71