



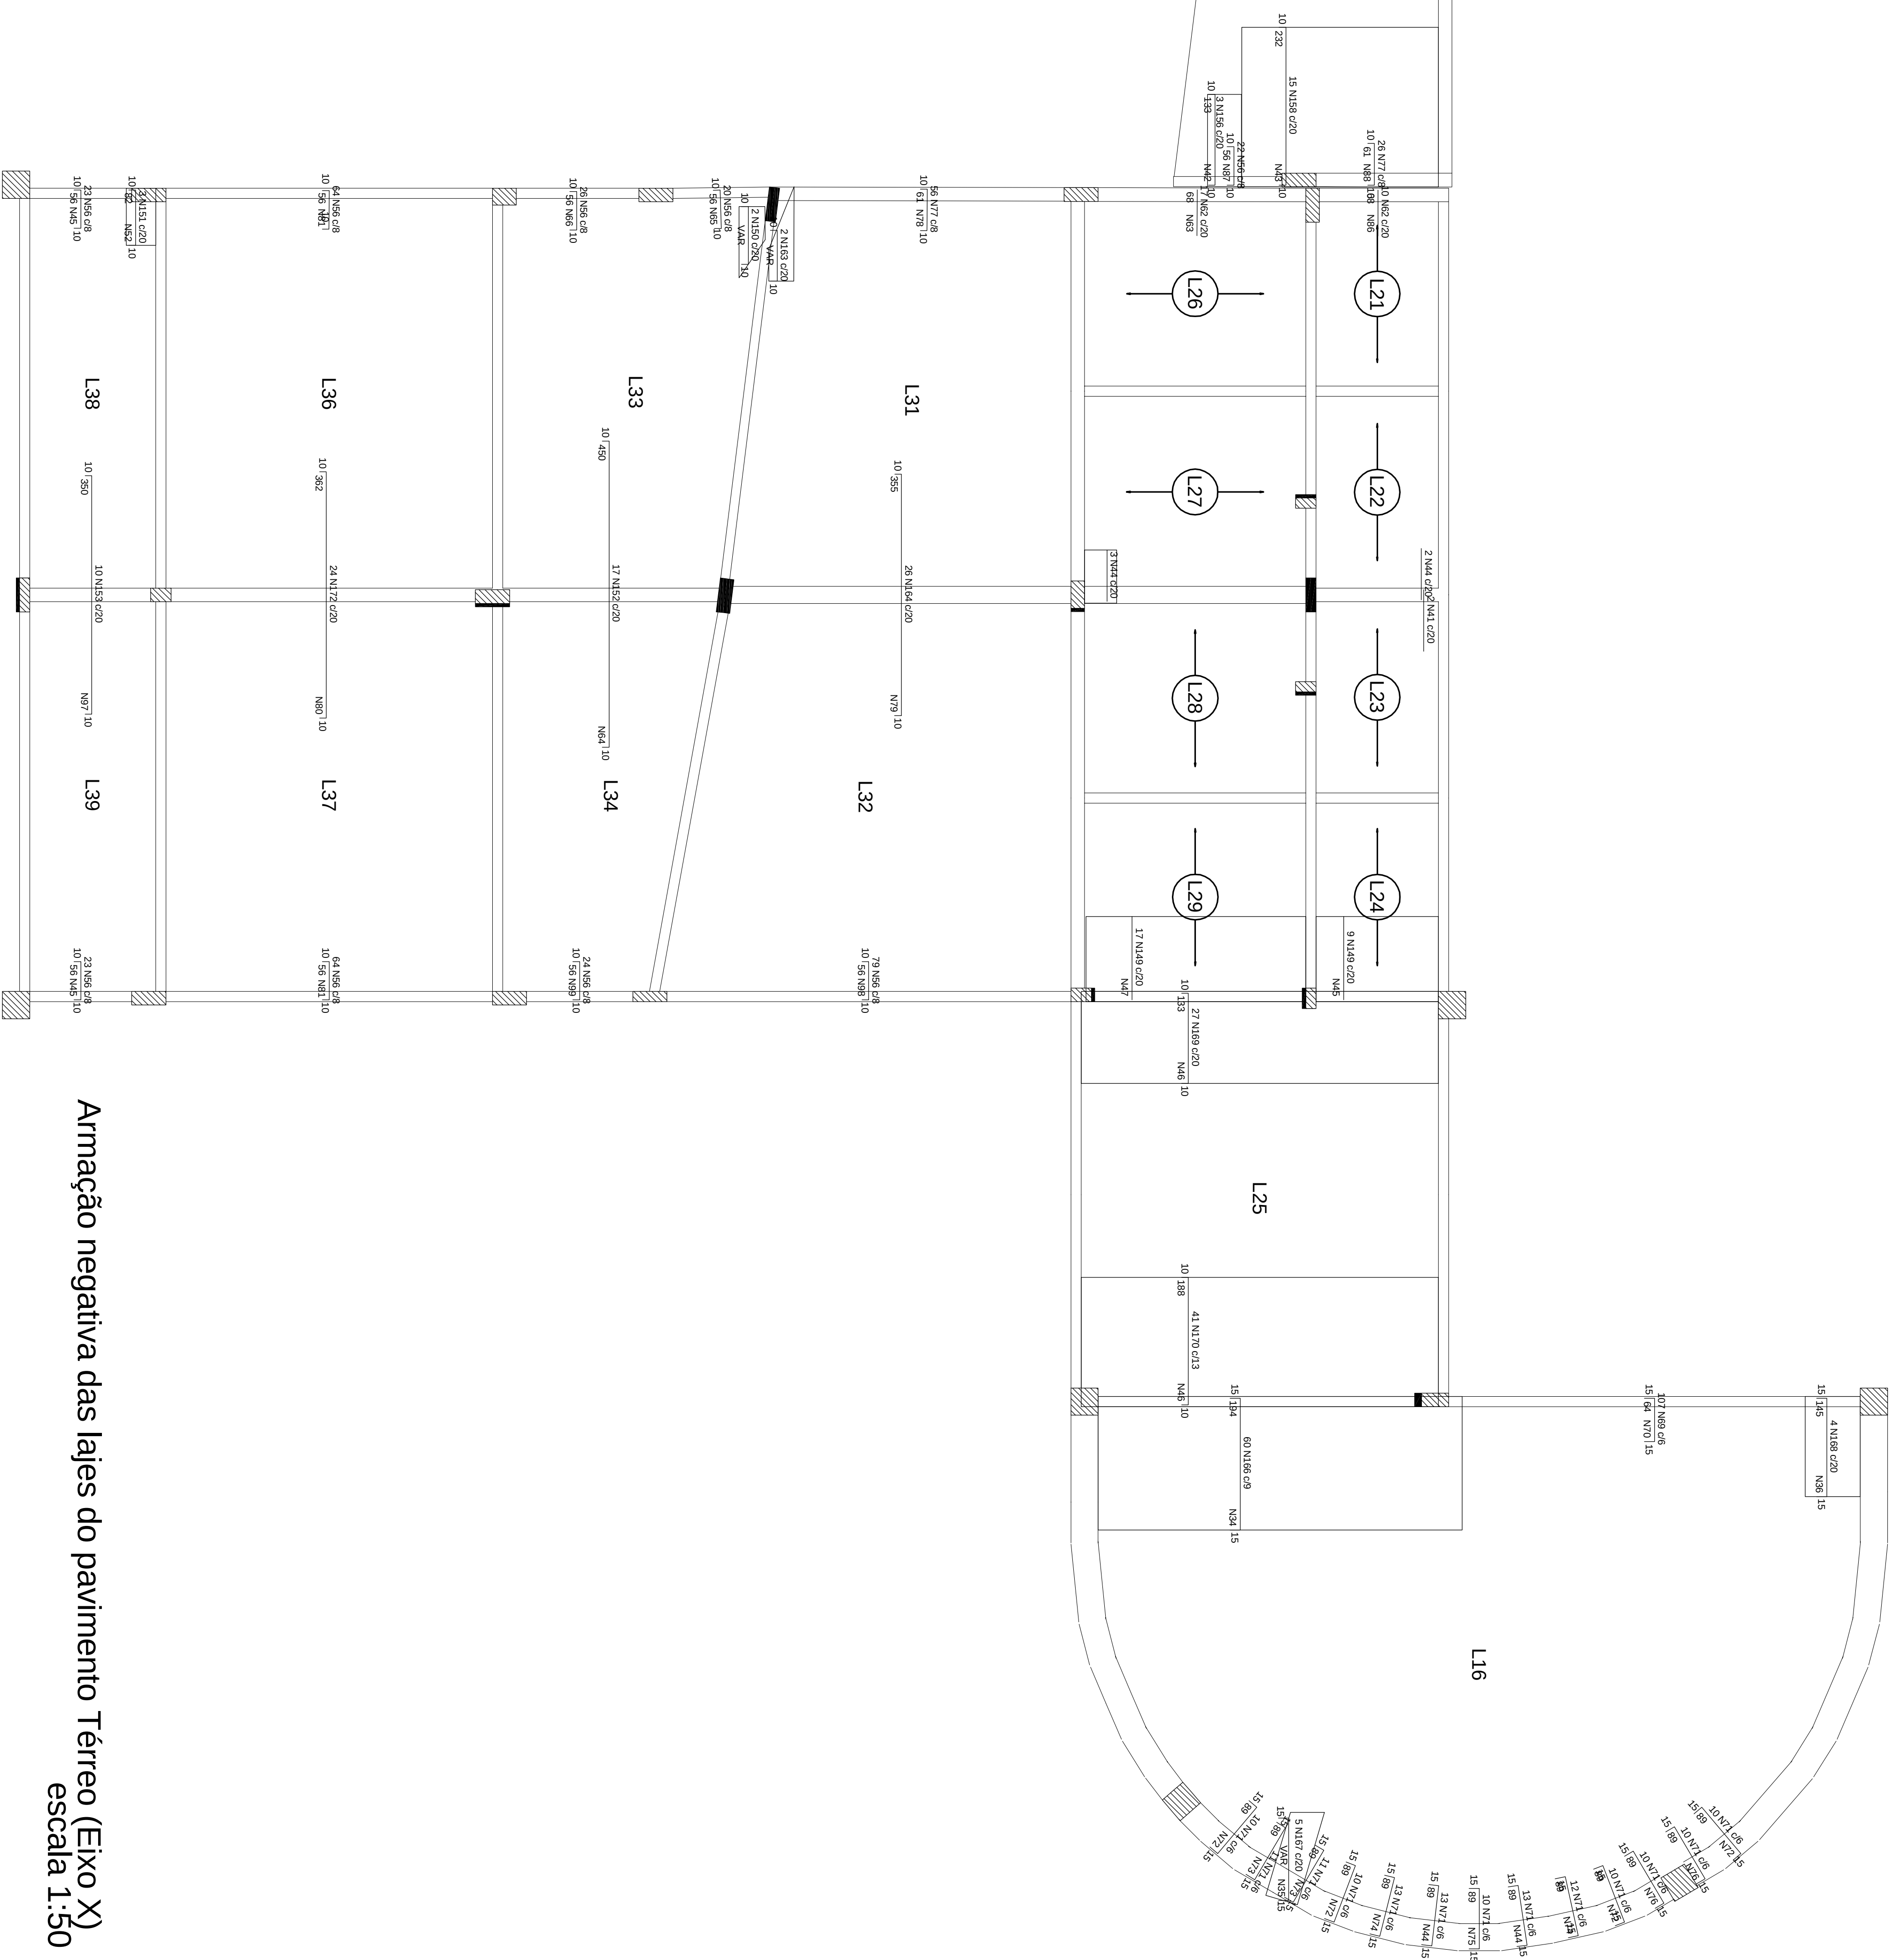

DETALHE DA ARMADURA DE CONTINUIDADE DA LAJE E MONTAGEM DA ARMADURA DE DISTRIBUIÇÃO

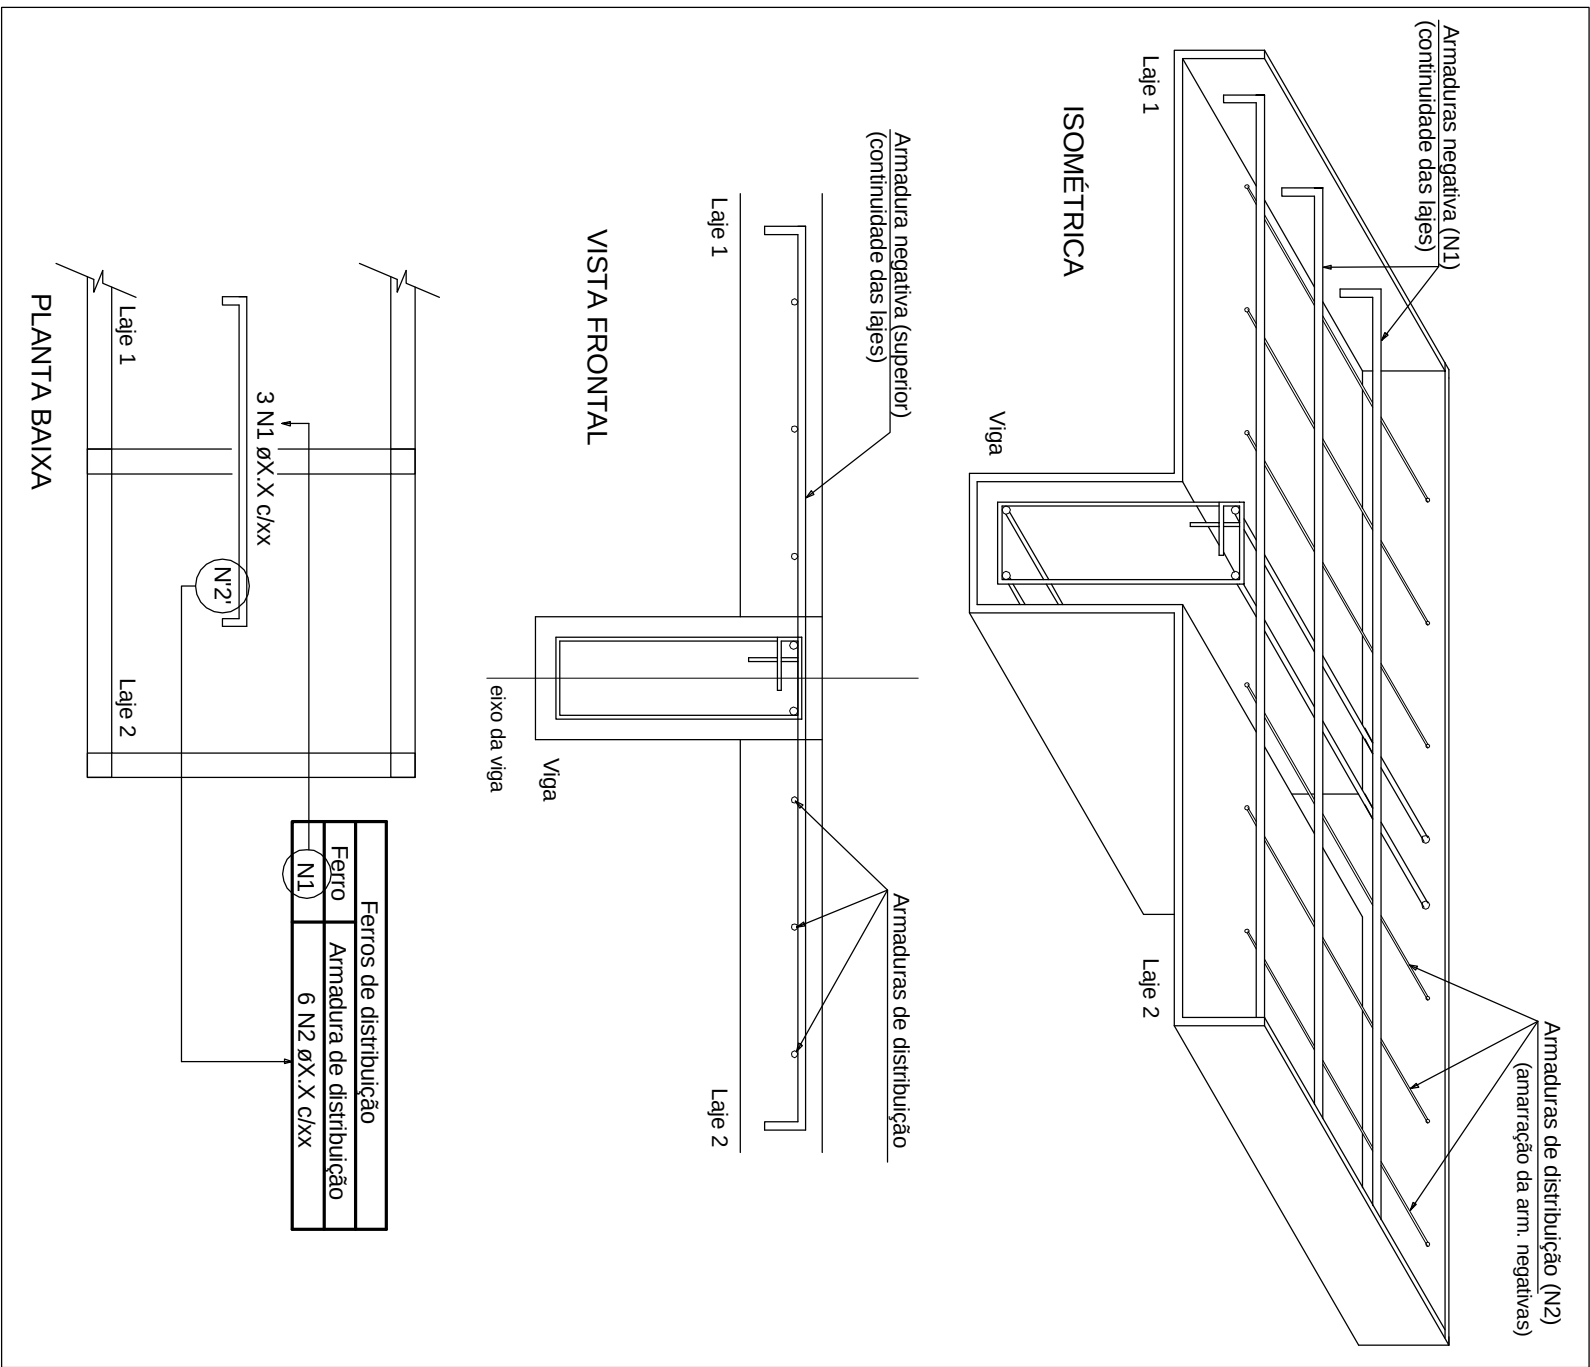

TP:	DATA	RESPONSABIL:	DESCRIÇÃO DA REVISÃO
PAGE:			
OBSERVAÇÕES			
COMP. MUSEU E ARQUIVO HISTÓRICO		CONFERIR MEDIDAS NA OBRA	
			
CAMPUIS DIAMANTINA RODOVIA MG 367, KM 533, N.º 5000 - ALTO DA JACIBA - DIAMANTINMG MINHOPIRANGA - UNIVERSIDADE FEDERAL DO VALE DO JEQUITINHONHA E MUCURI - CITE 16.846.3.15/0001-57			
TÍTULO			
ARMAÇÃO NEGATIVA DAS LAJES DO PAV. TERREIRO- EXPO X 3/3			
AUTOR PROJETO ESTRUTURAL: PFE:			
 Arquiteto e Engenheiro www.amacedoengenharia.com.br fones: (31) 3771-0584 / 1999-3184			
MACEDO SOLEIRA PROJETOS & ENGENHARIA LTDA ME CNPJ: 09.954.687/0001-57 CN: 026.440.940-0001-57 Rua Leopoldo Cordeiro Vitor, 6000N, SET. LOJAS/ME MINEIROS (31) 3771-0584 / 1999-3184			
DETALHAMENTO:			
VERSÃO: I	DATA: 22.08.2011	AUTOCOD:	FOCHA:
			36/71