



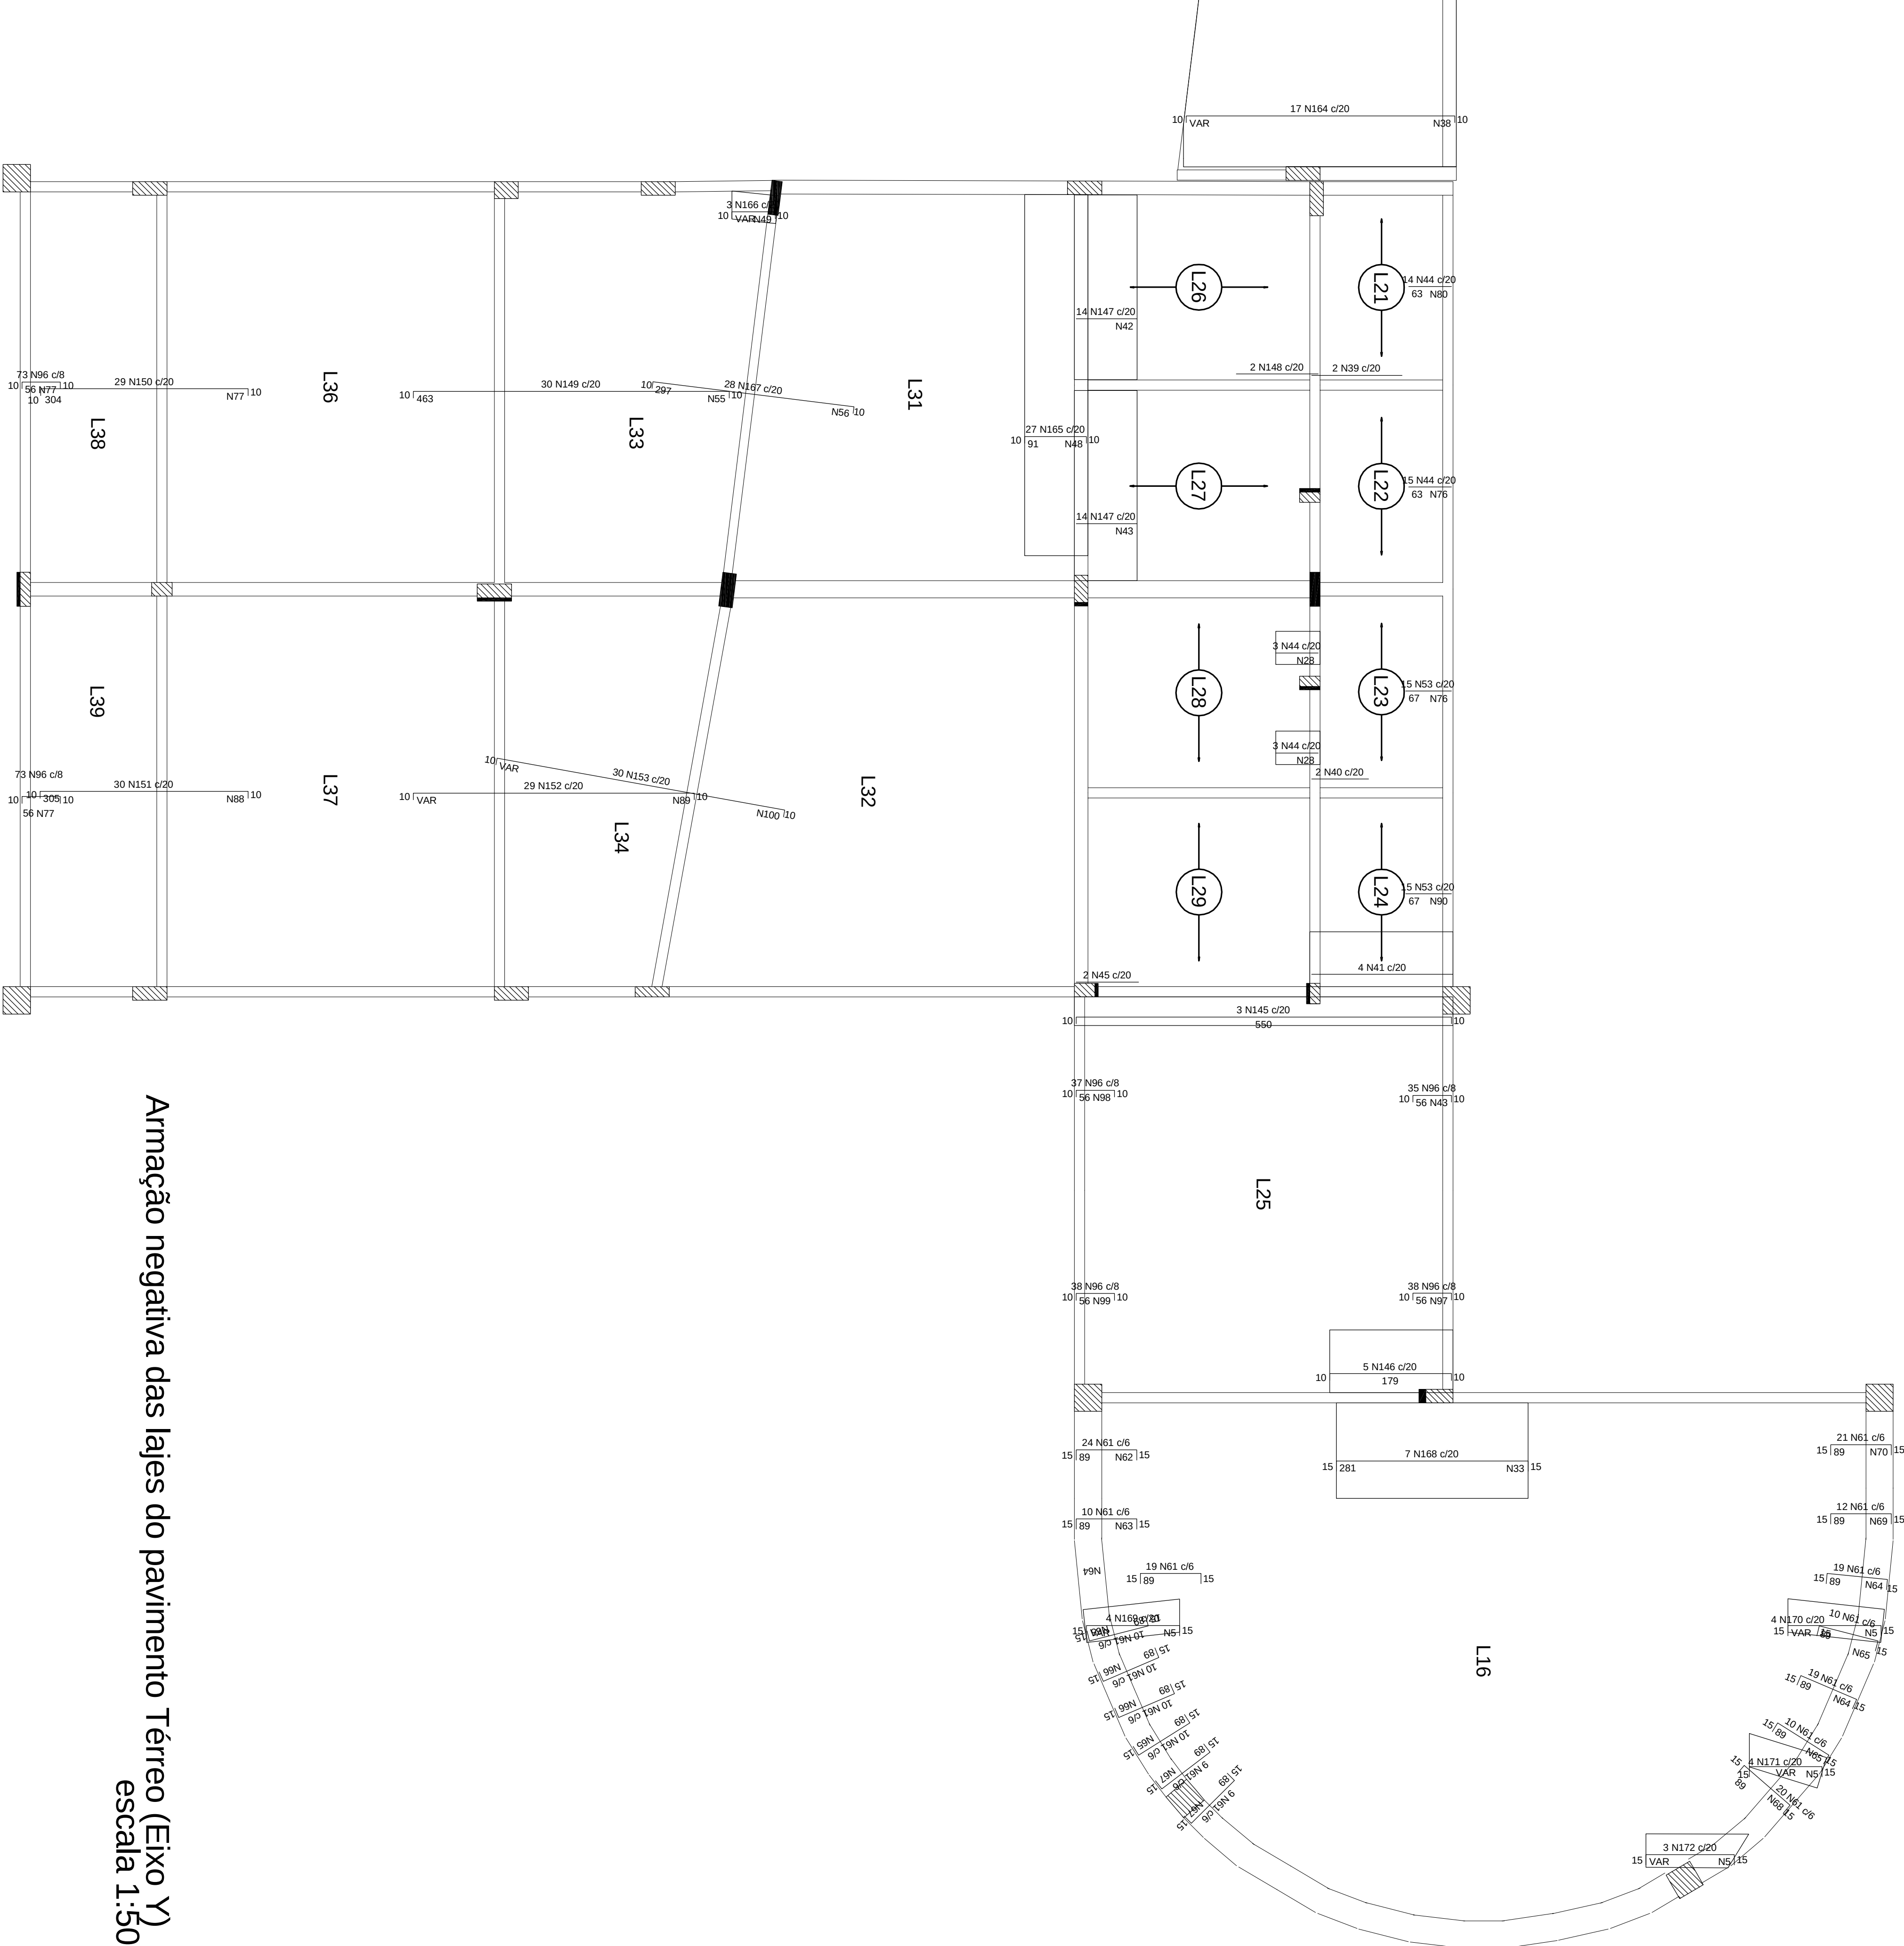

Armação negativa das lajes do pavimento Térreo (Eixo Y)
escala 1:50

DETALHE DA ARMADURA DE SUPERIOR DE CONTINUIDADE DA LAJE
E MONTAGEM DA ARMADURA DE DISTRIBUIÇÃO

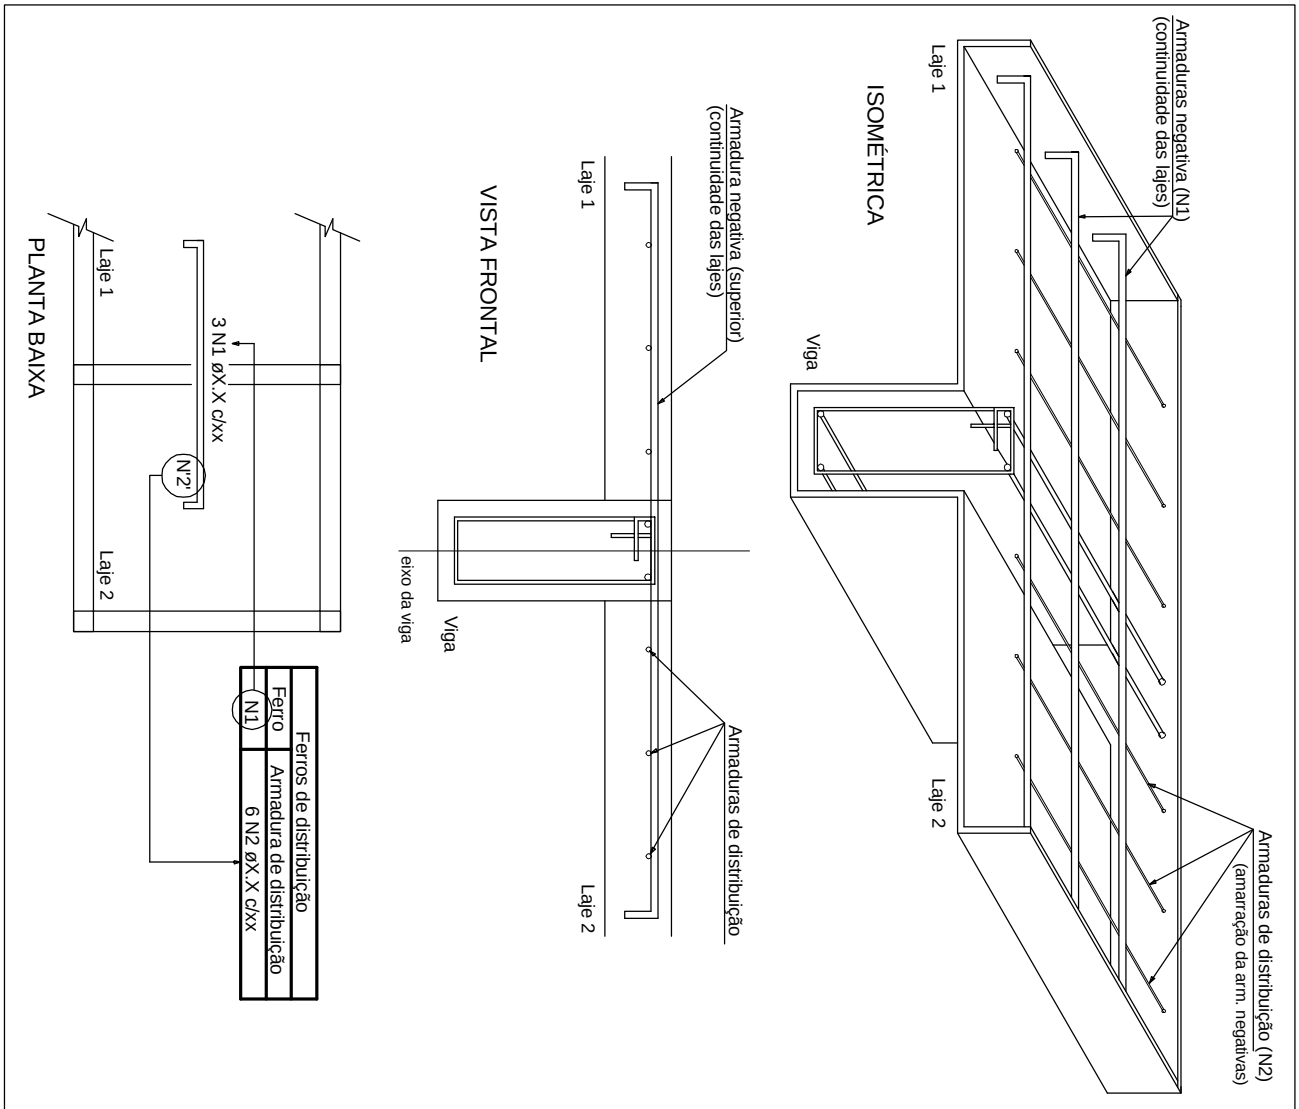

Nº		RESPONSÁVEL	DESCRIÇÃO DA REVISÃO
DATA			
FASE:			
PROJETO ESTRUTURAL			
OBSERVAÇÕES			
CONFERIR MEDIDAS NA OBRA			
COMP. MUSEU E ARQUIVO HISTÓRICO			
CAMPUS DIAMANTINA			
RODOVIA MG 367, KM 583, Nº 5000 - ALTO DA JACUBÁ - DIAMANTINA/MG		CNPJ	
PROPRIETÁRIO: UNIVERSIDADE FEDERAL DOS VALES DO JEQUITINHONHA E MUCURI		16.886.315/0001-57	
UFVJM			
TÍTULO			
ARMADURA NEGATIVA DAS LAJES DO PAV. - TÉRREO-EIXO Y 3/3			
AUTOR PROJETO ESTRUTURAL / RT:			
MACEDO SIQUEIRA PROJETOS & ENGENHARIA LTDA-ME			
RT: RUA CARLOS ANTONIO AUGUSTO DE MACEDO - C/KA 81746/046			
RUA MARCELO GOMES DA SILVA - 3514 - JARDIM OLÍMPIA			
CNPJ: 16.886.315/0001-57			
FONE: (31) 3771-6554 / 9997-2181			
DEFINIAMENTO:			
VERSÃO	DATA	AUTOCAD	FOLHA
VERSÃO 1	22.08.2011		39/71