
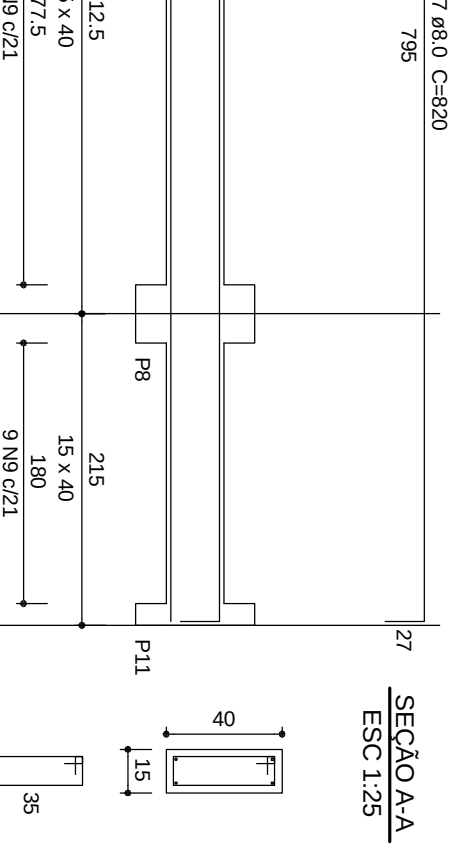
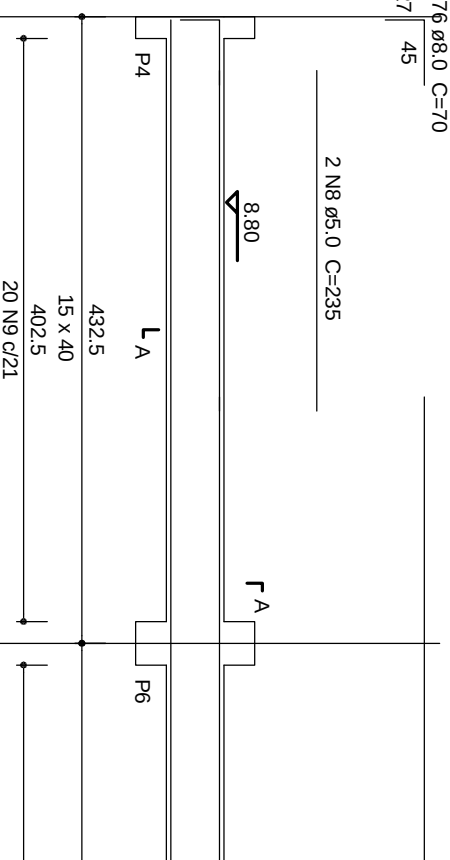
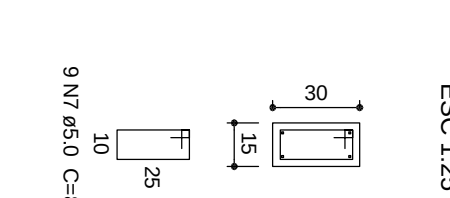
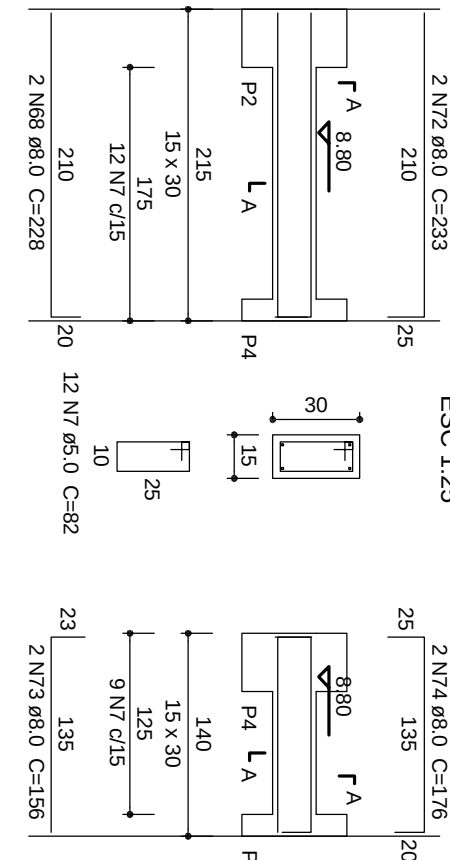
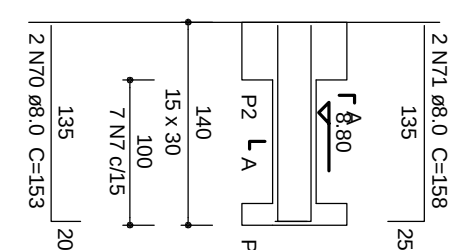
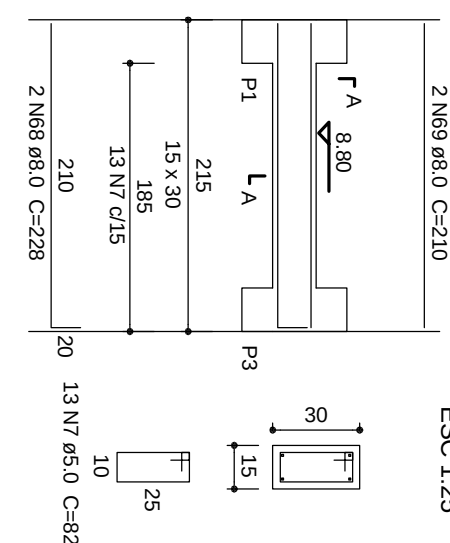
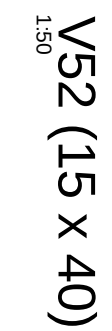
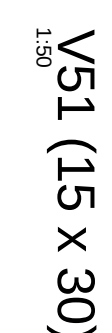
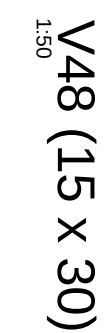
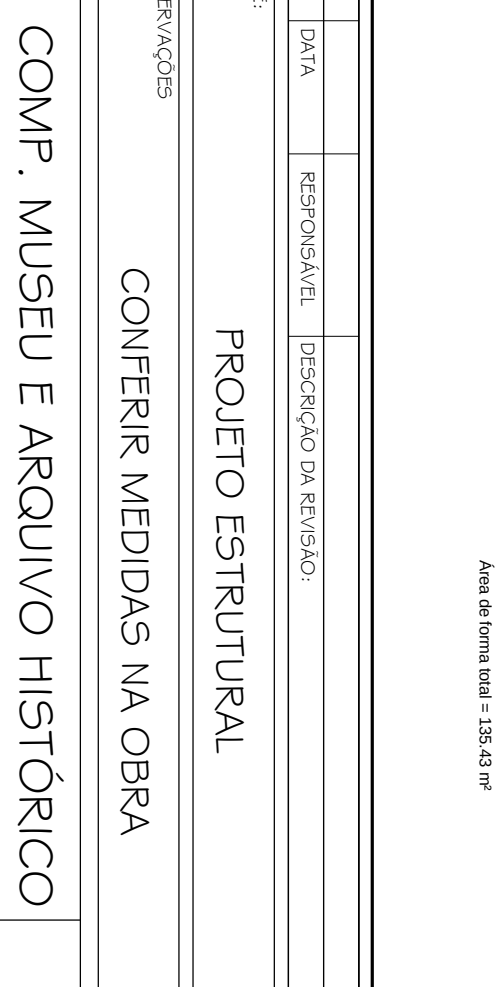
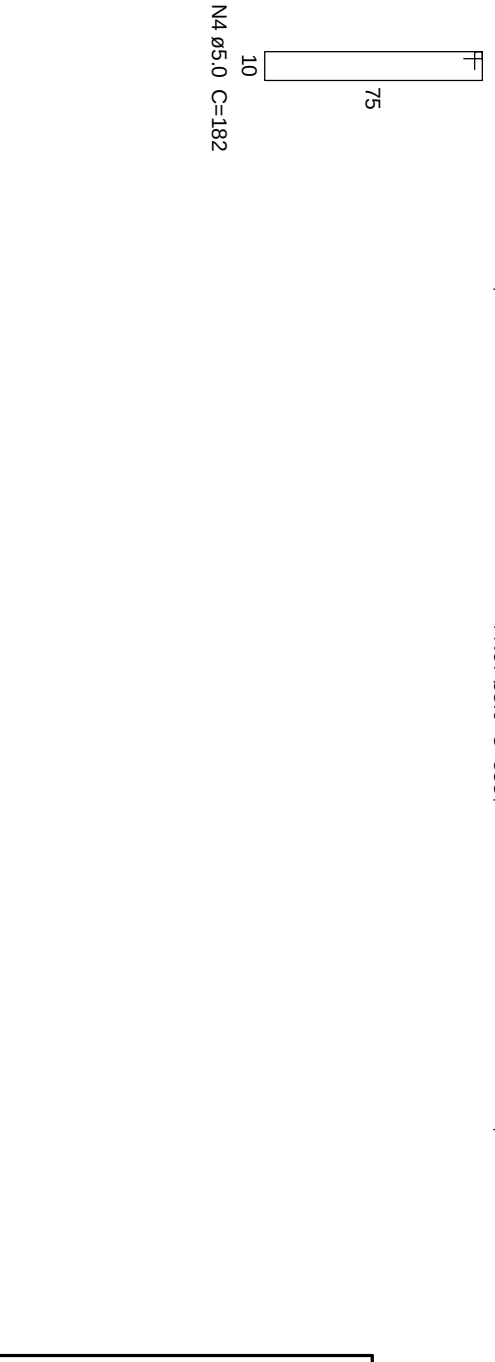
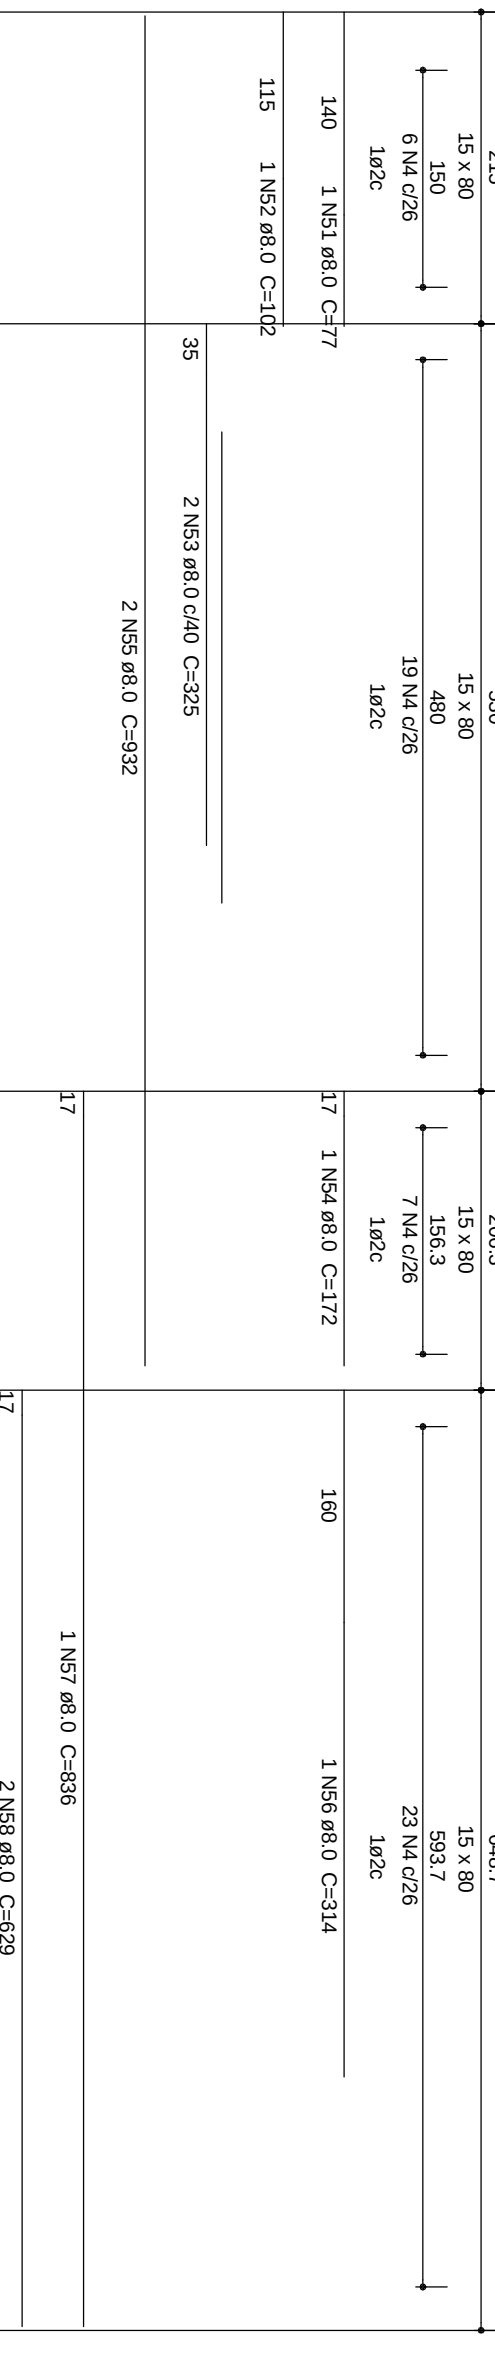
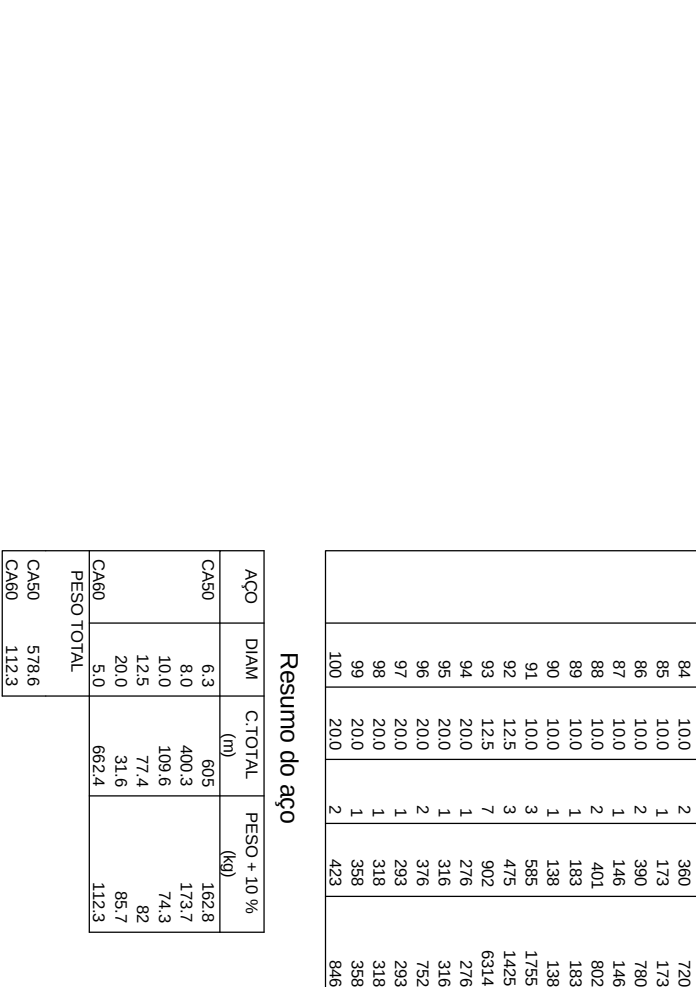
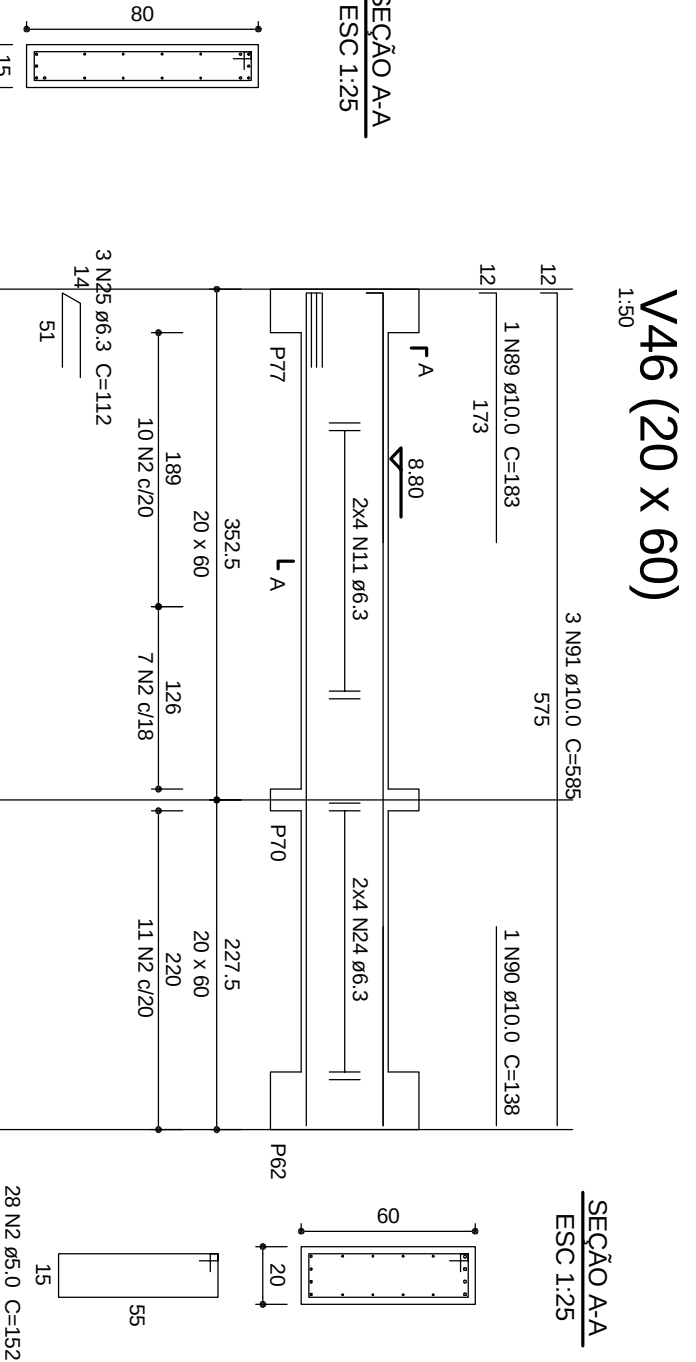
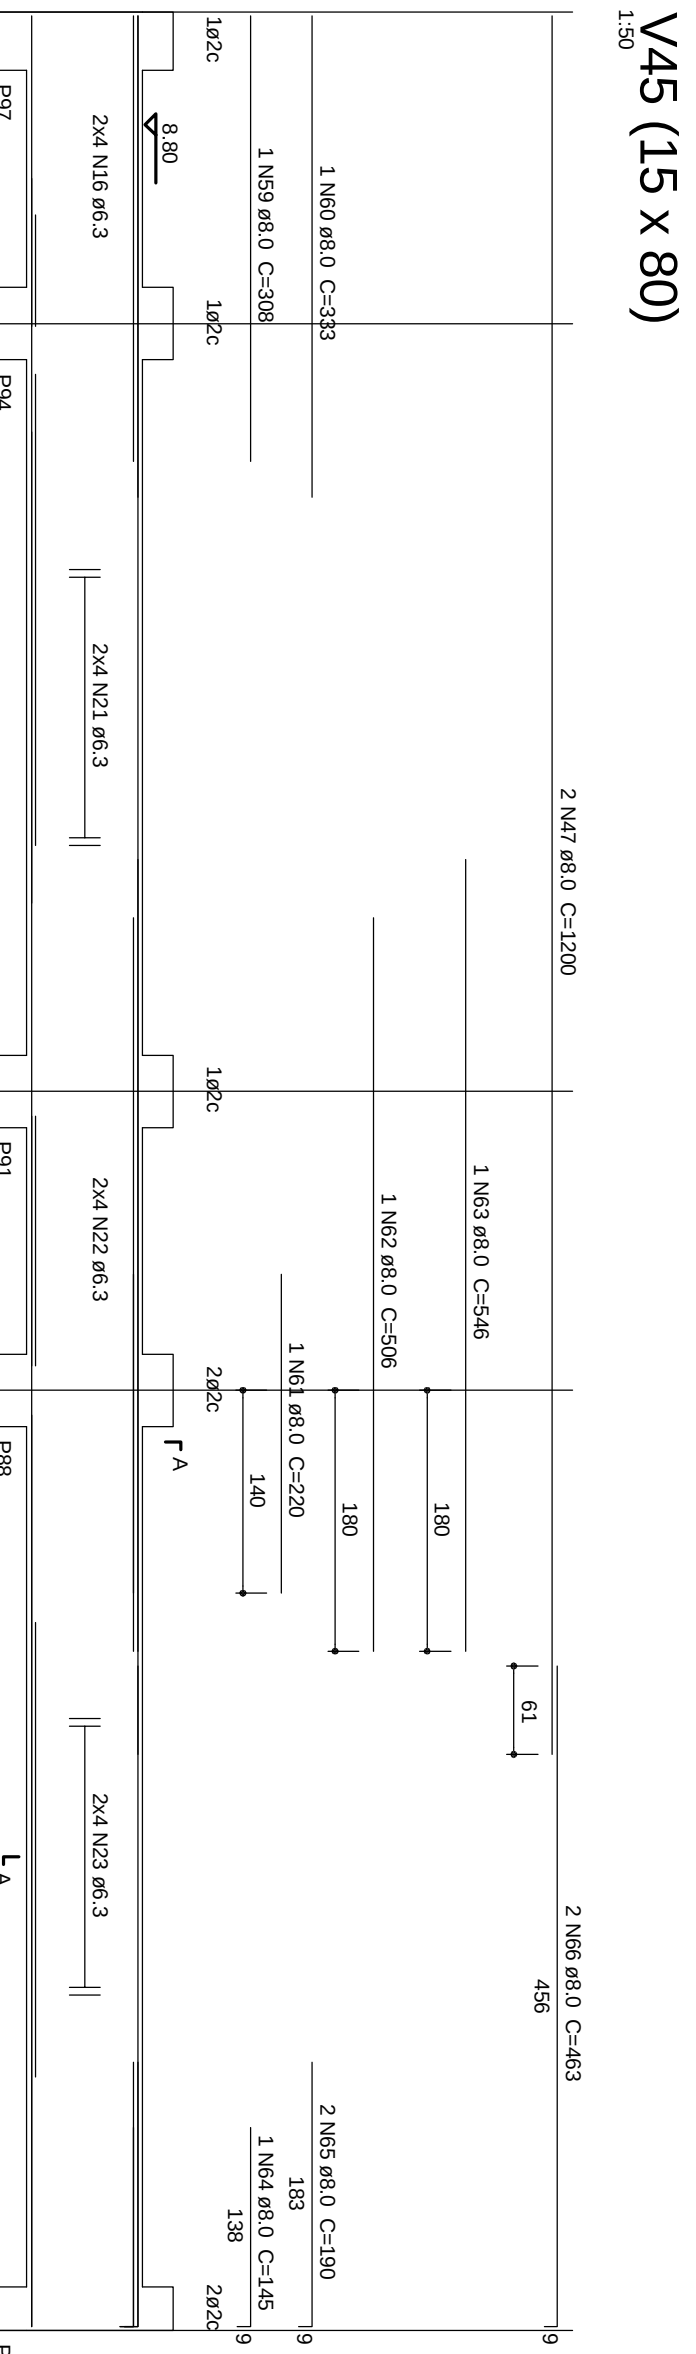
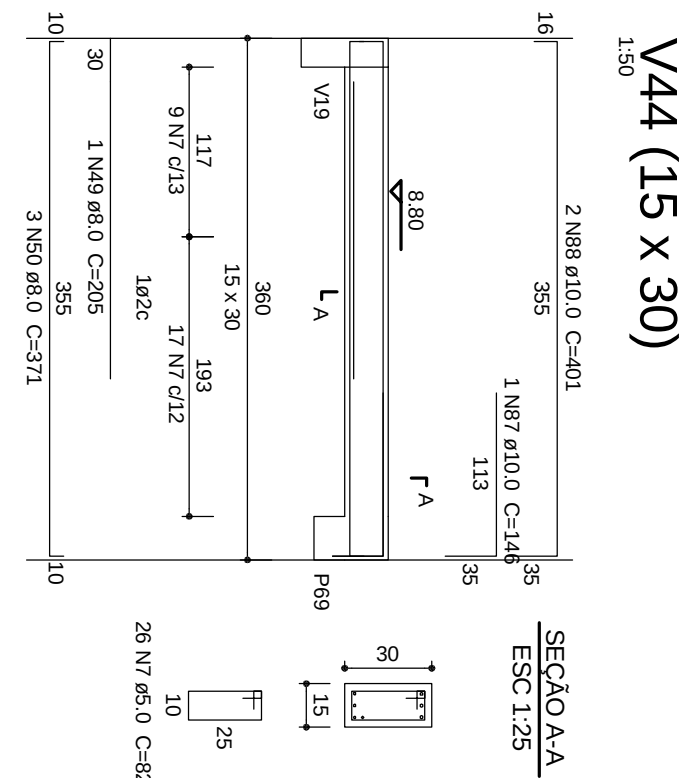
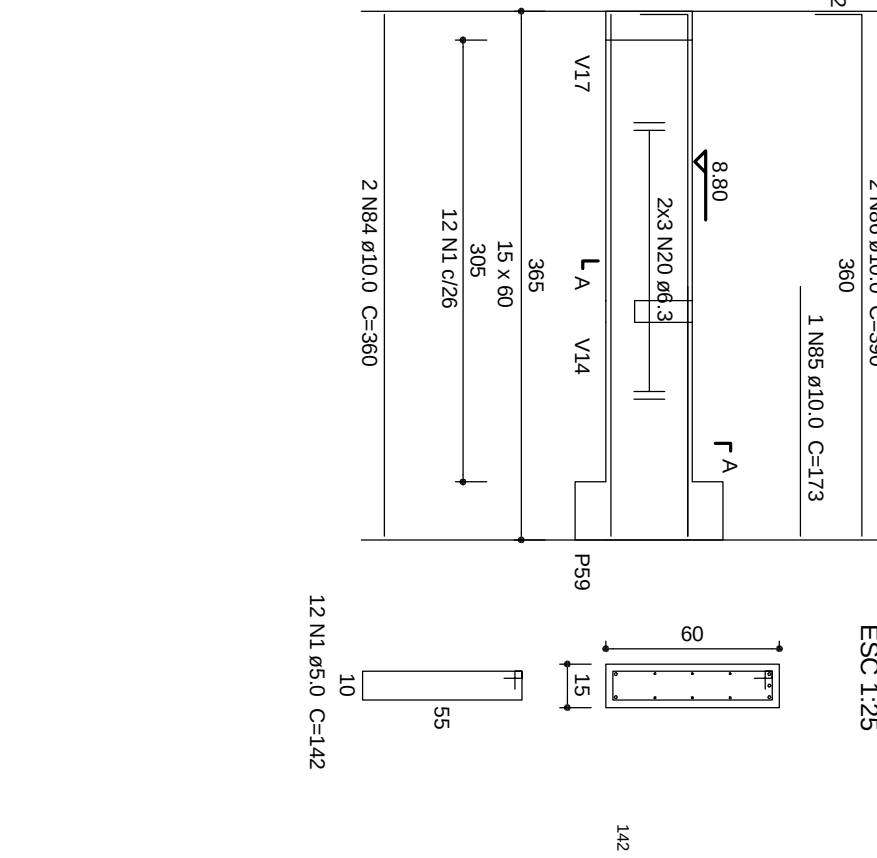
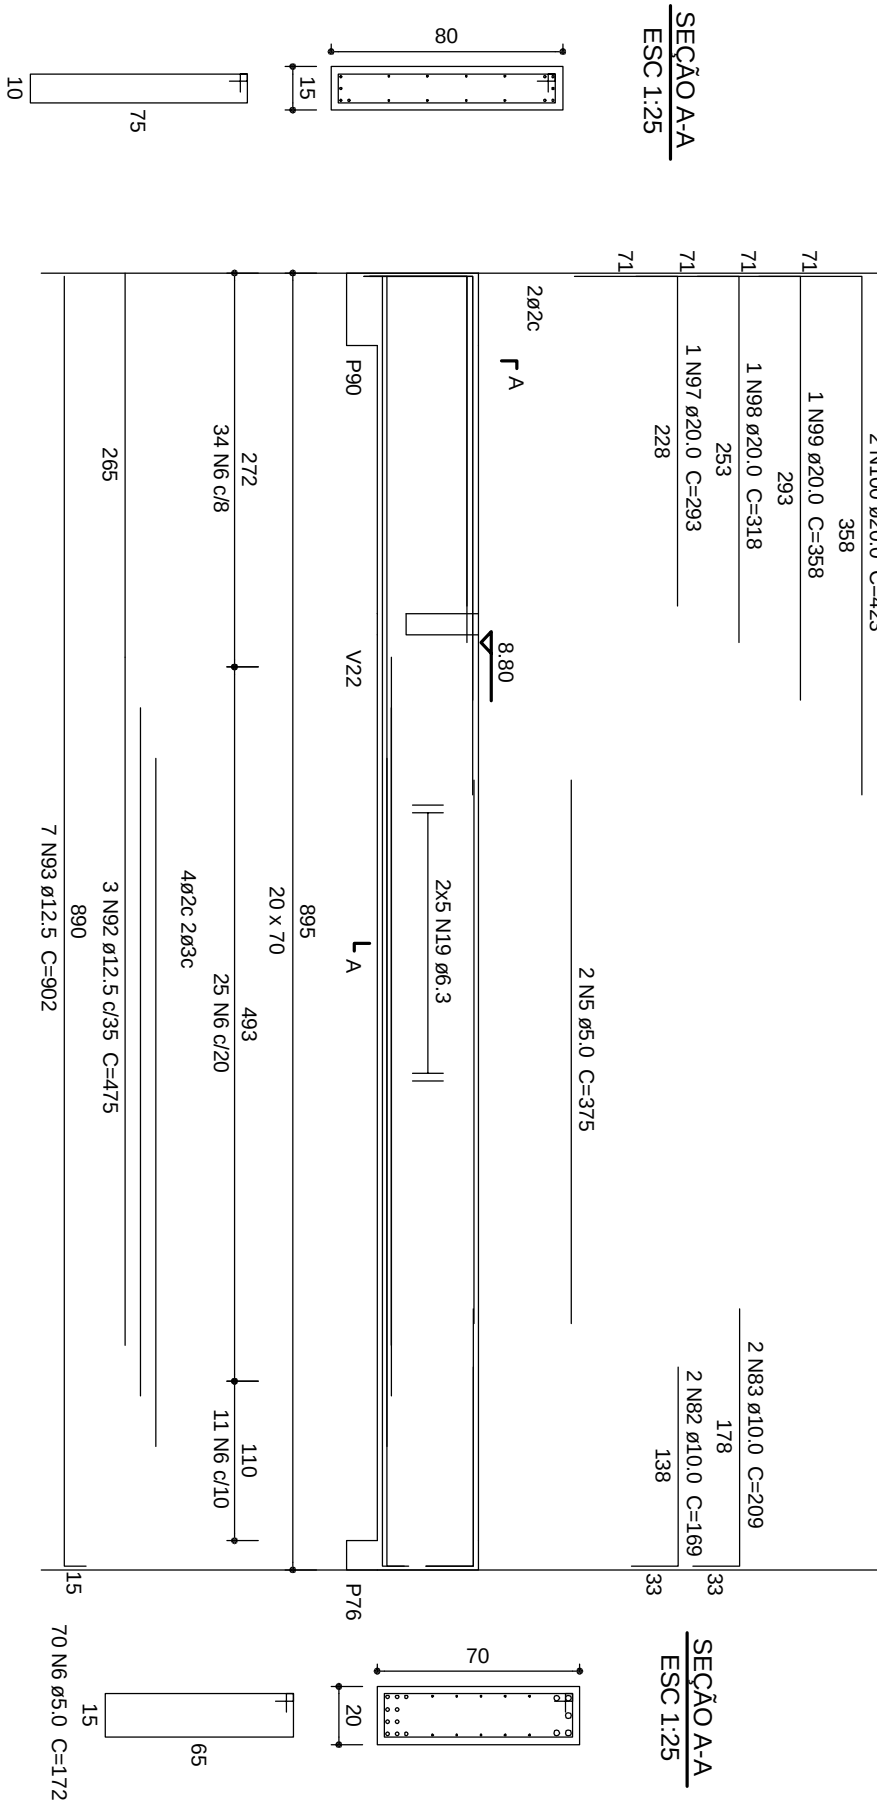
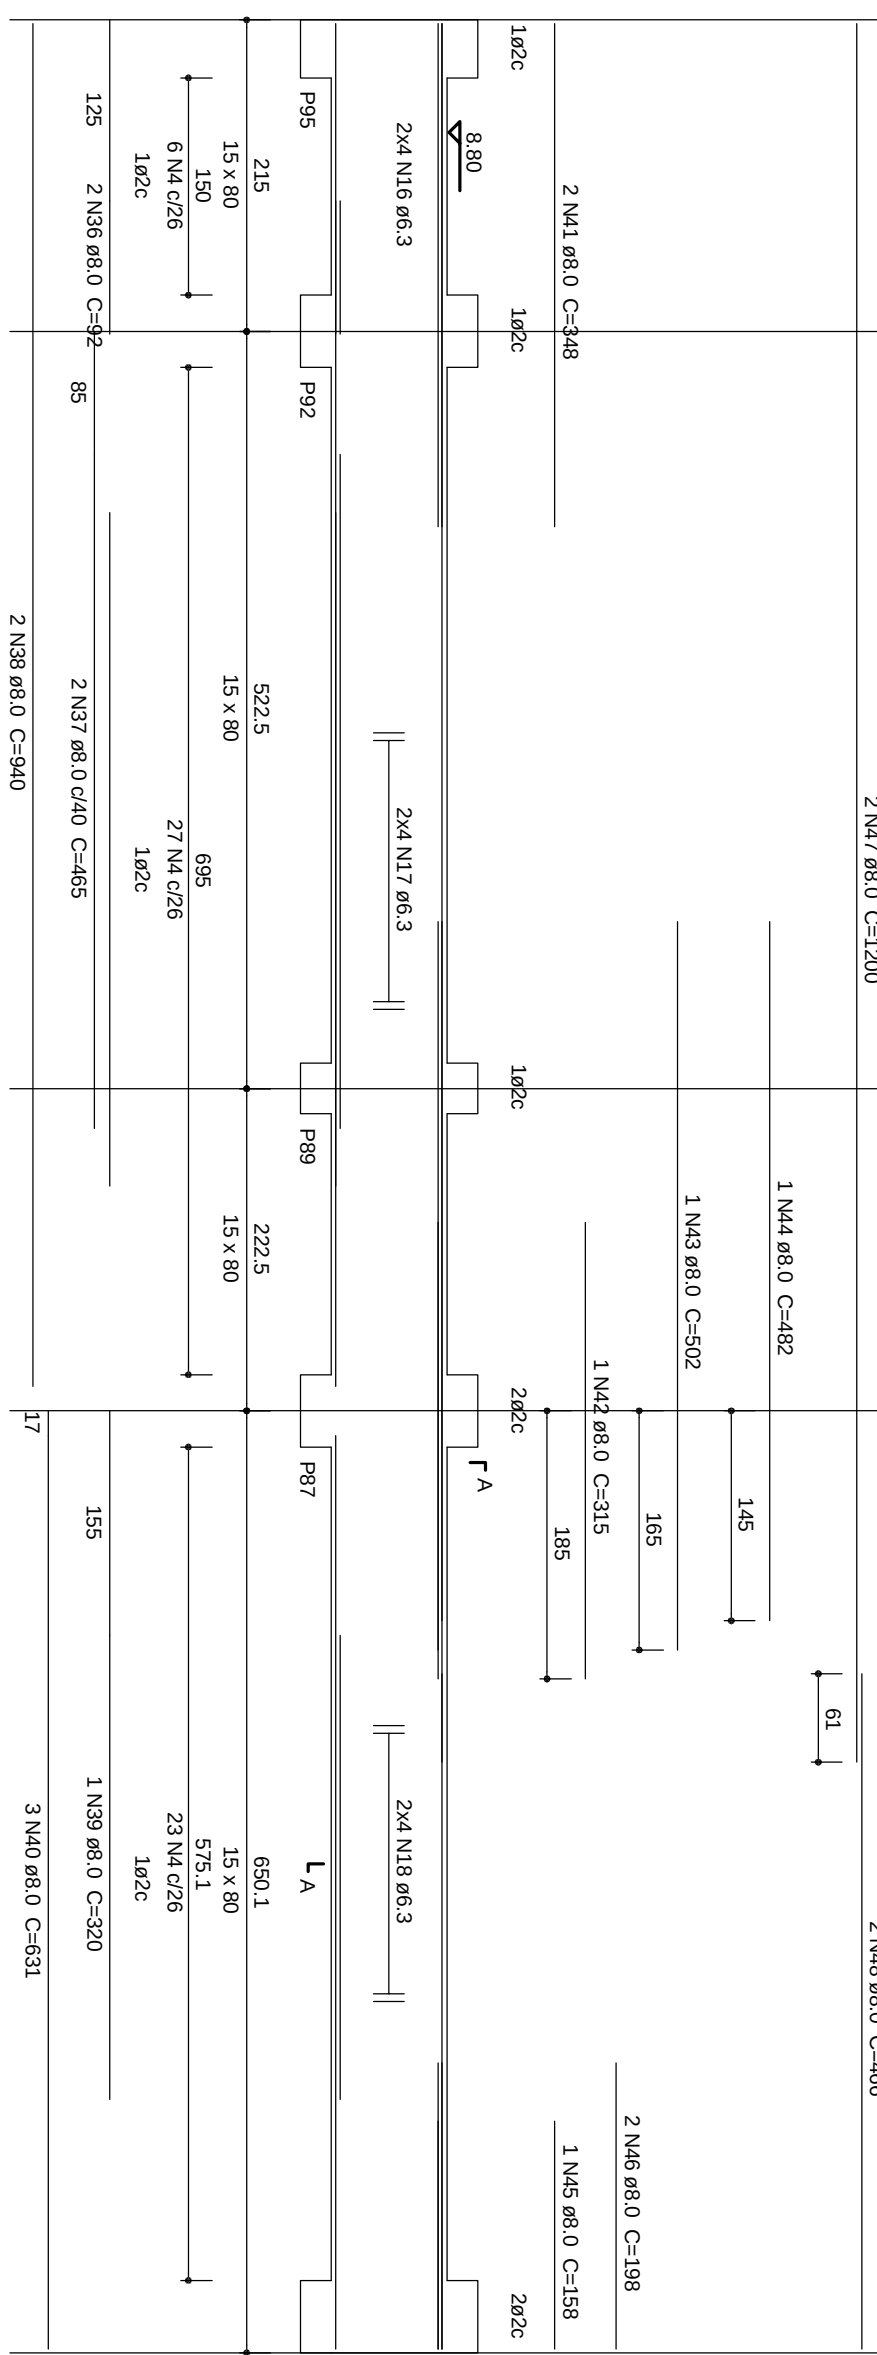
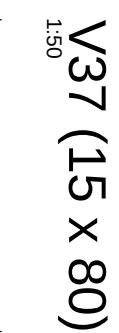
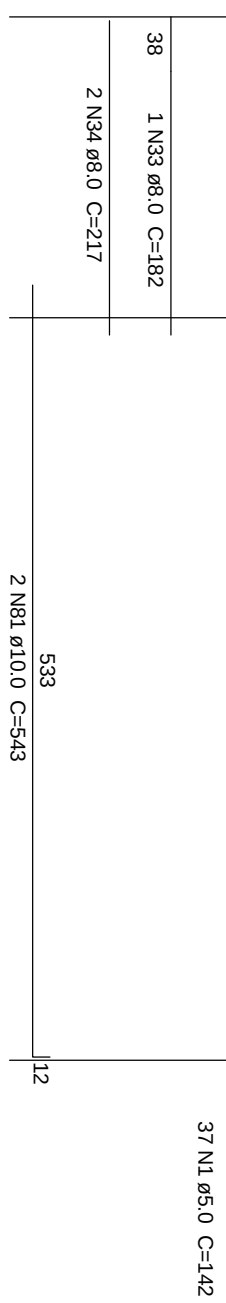
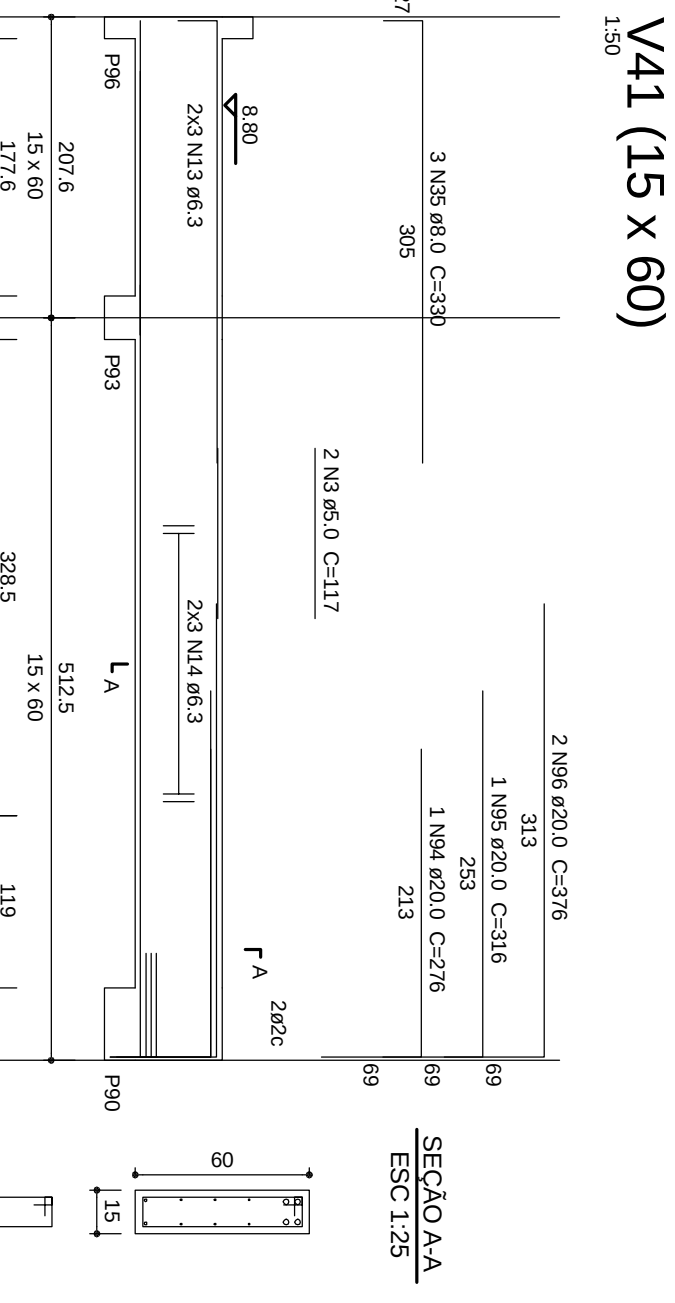
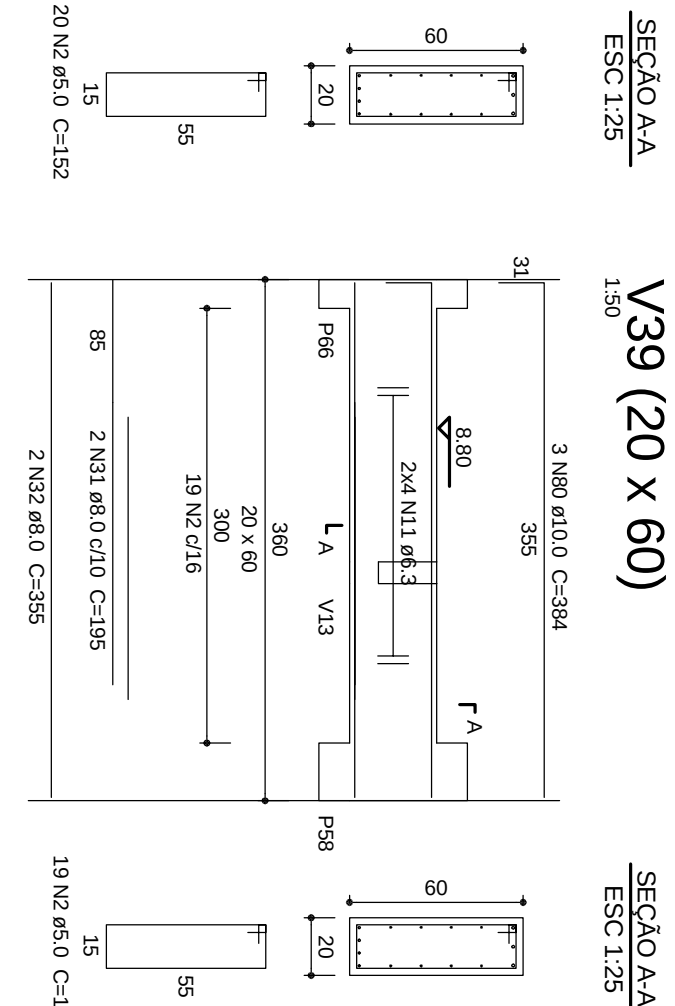


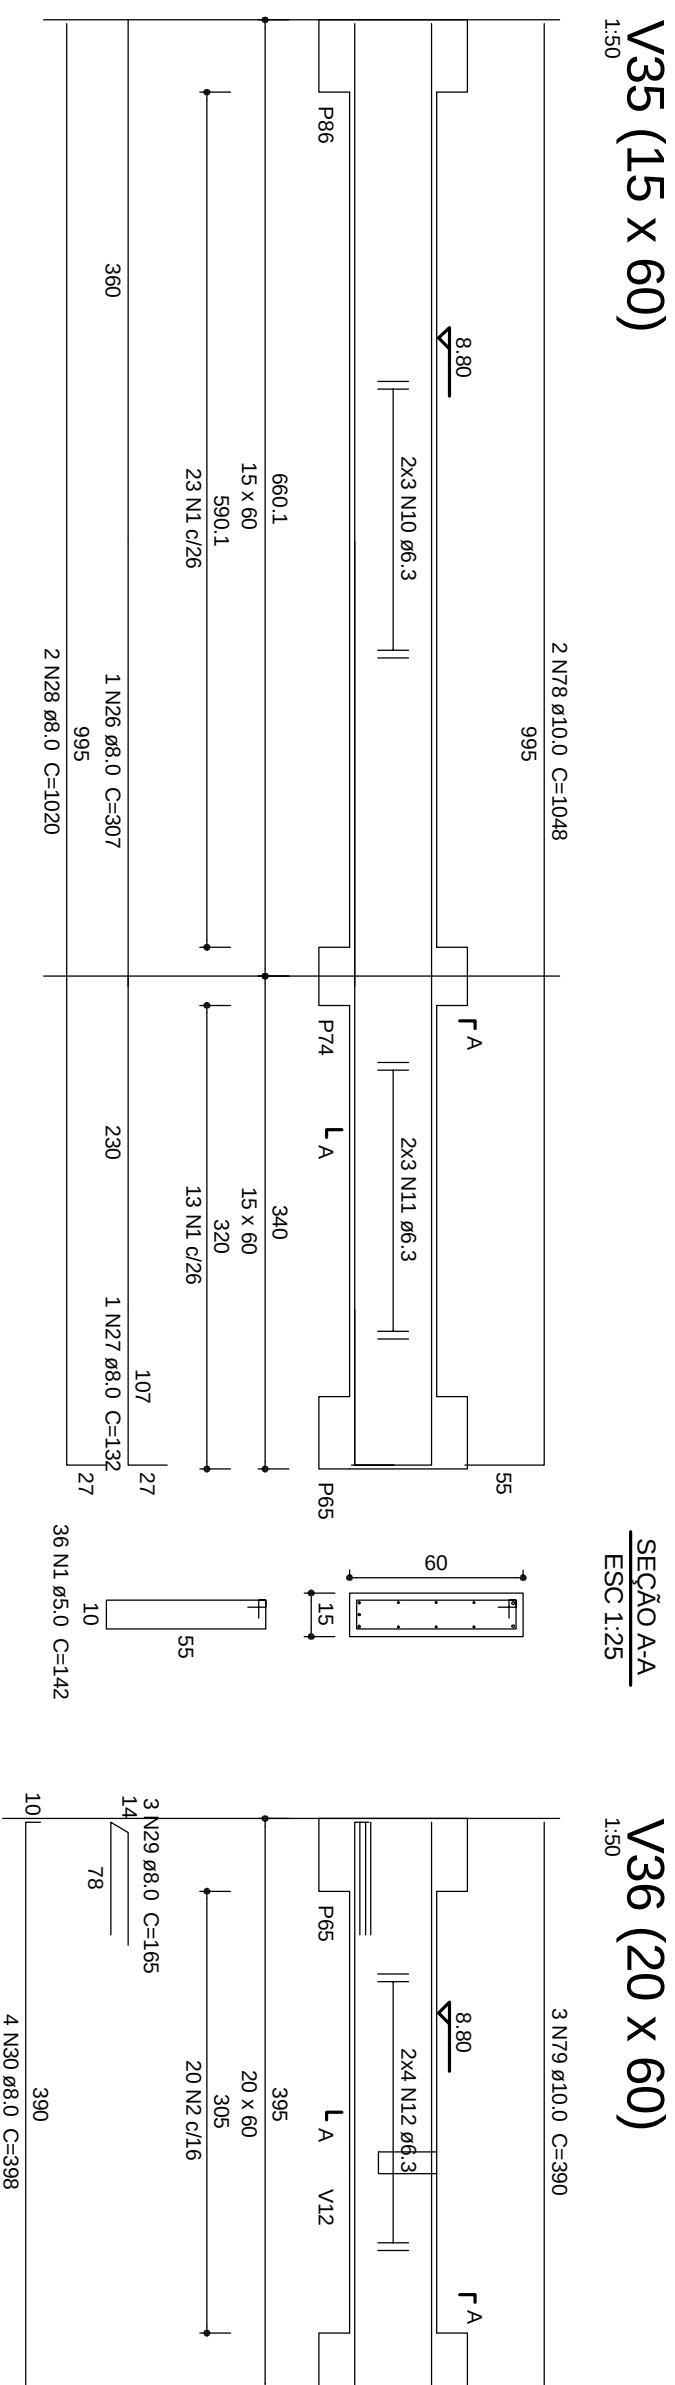

Relação do aço


ACO	DAM	C.TOTAL (m)	PESO + 10 % (kg)
CA50	6,3	605	162,6
	8,0	400,3	173,7
	10,0	109,6	74,3
	12,5	77,4	82
	20,0	31,6	85,7
CA60	5,0	662,4	112,3
PESO TOTAL			
CA50	578,6		
CA60	112,3		

Vol. de concreto total (C/25) = 8,7 m³
Açeta de forma total = 135,43 m³

Nº.	RESPONSÁVEL	PERÍODO DA REVISÃO
FASE		
OBSERVAÇÕES		
DATA PROJETO ESTRUTURAL CONFERIR MEDIDAS NA OBRA		
COMP. MUSEU E ARQUIVO HISTÓRICO CAMPUS DIAMANTINA RODOVIA MG 367, KM 593, - ALTO DA JACUBA - DIAMANTINA/MG PROPRIETÁRIO: UNIVERSIDADE FEDERAL DOS VALES DO JACUITHIONIA E MUCURI CRIE 16.886.3.15/0001.157		
TÍTULO		
DET. DAS VIGAS DO PAV. SUPERIOR 3/6		
AUTOR: PROJETO ESTRUTURAL /RT/		
MACEDO SQUEIRA PROJETOS & ENGENHARIA LTDA-ME RT: RUA CÂNDIDO MACHADO DE MACHADO - CEP: 81.746/006 MARACÁZINHA - PARANÁ - BRASIL INDIC. CADIN: (2015) 3771-0554 / 9997-3184 www.amaedoen Engenharia.com.br Phone: (31) 3771-0554 / 9997-3184		
		
DETALHAMENTO		
VERSÃO	DATA	AUTOCAD
VERSÃO I	22.08.2011	
FOLHA		
49/71		