

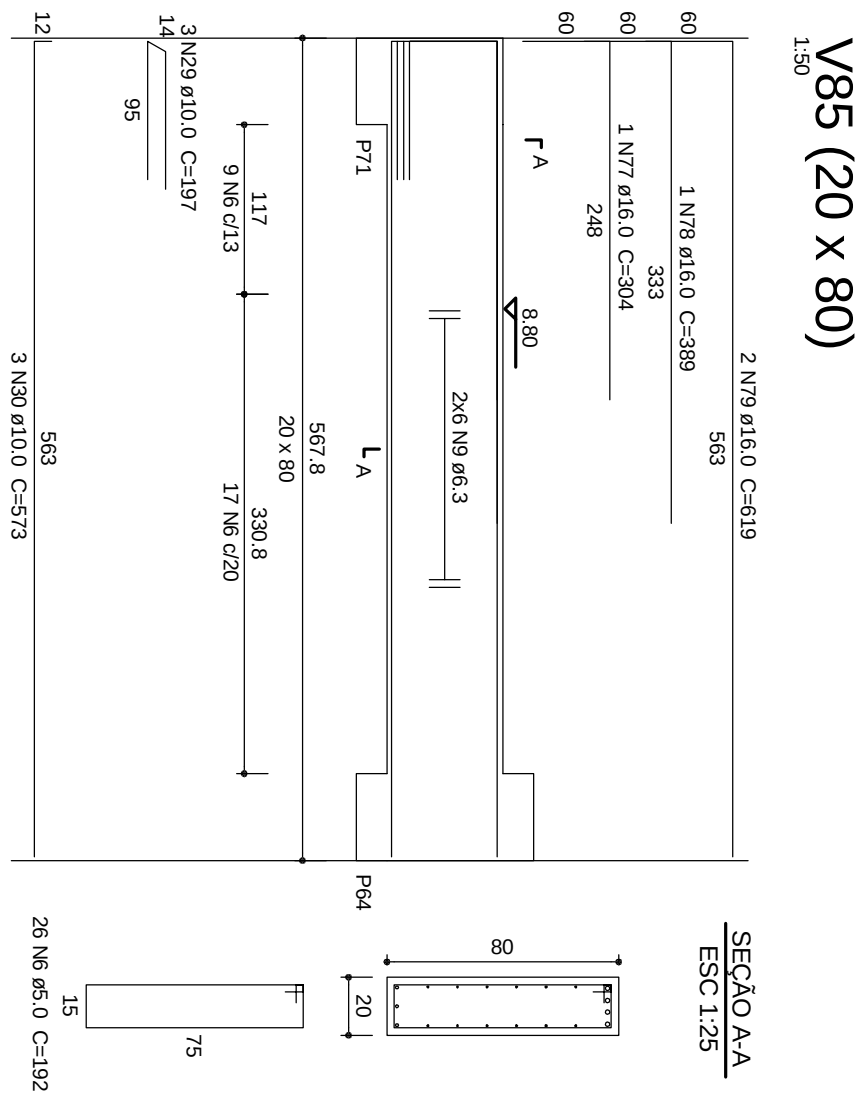
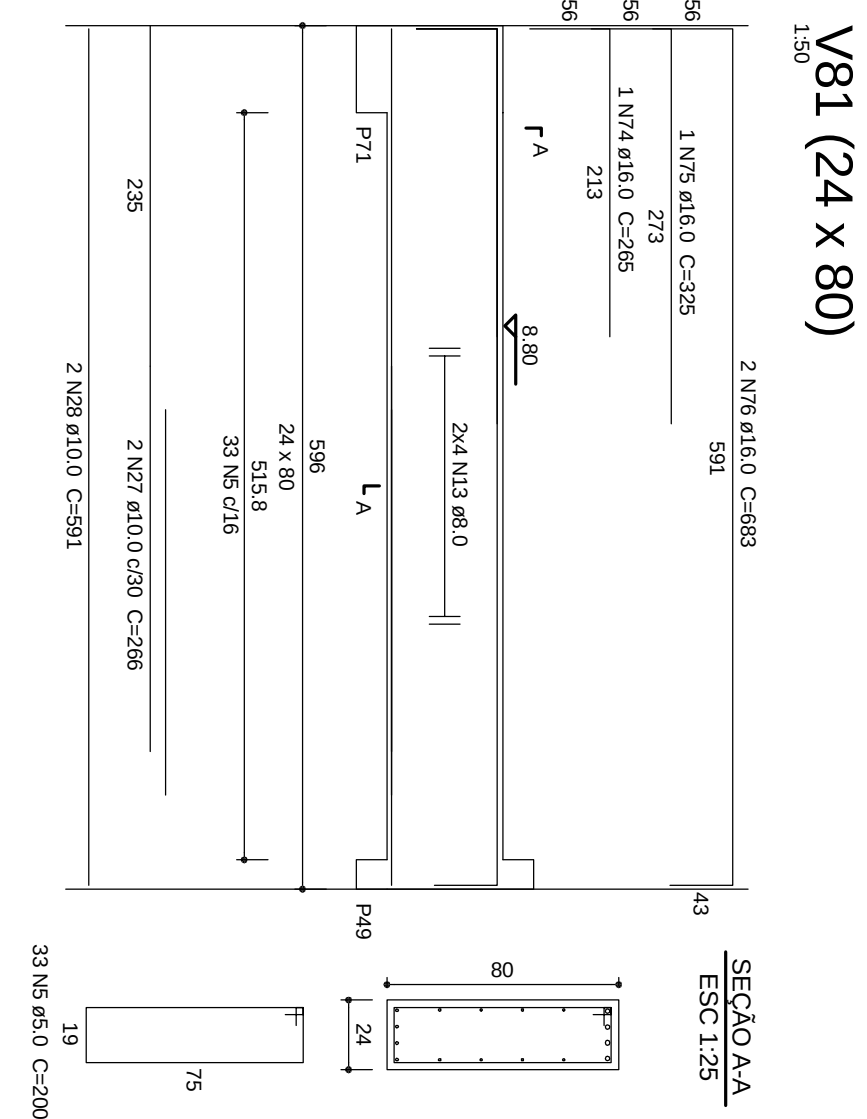
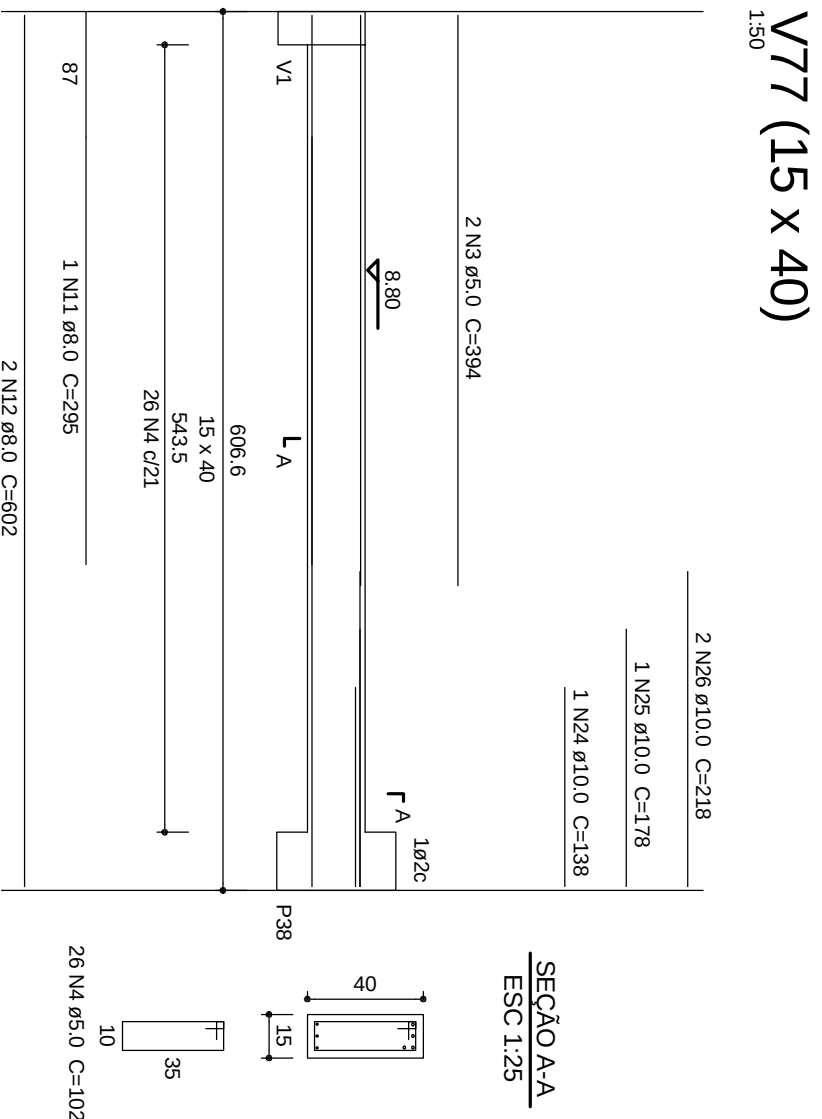
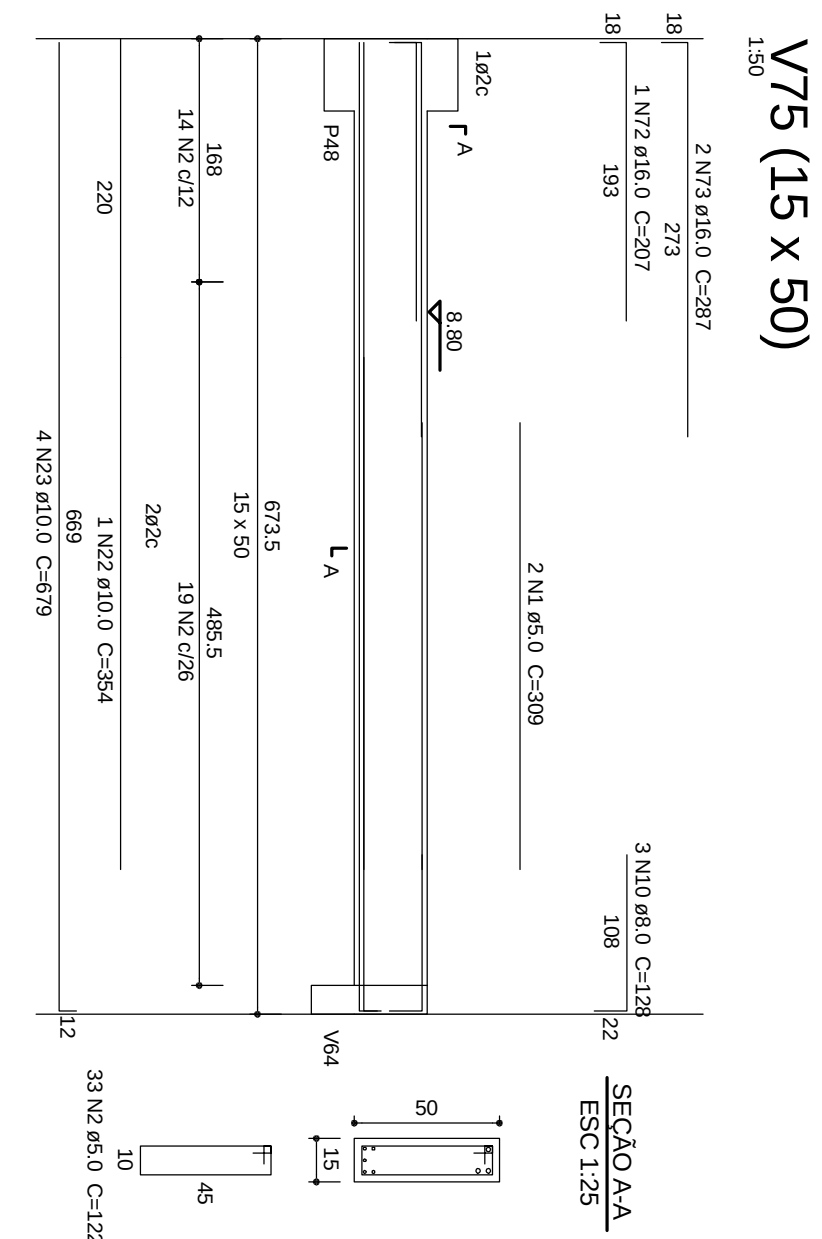


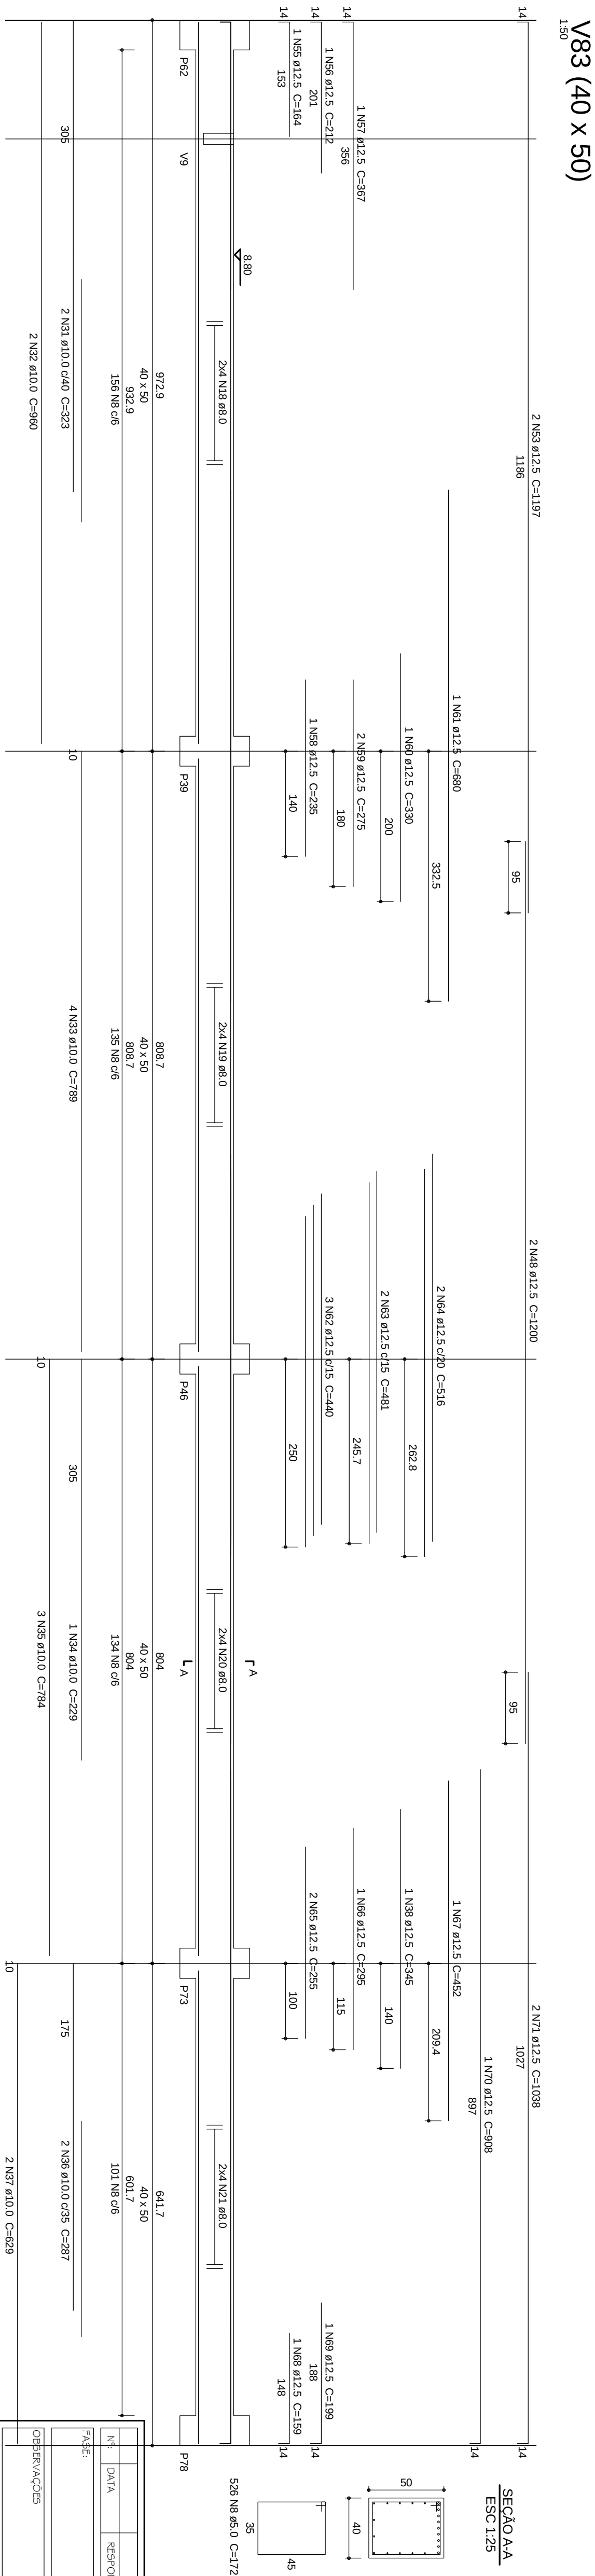

Relação do aço

V82 (40 x 80) 150

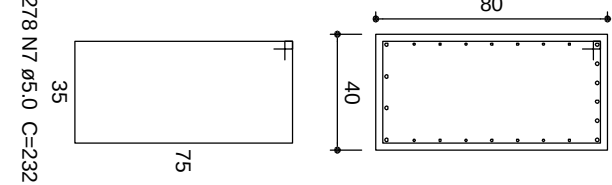

	ACO	N	DMM	Q	UNIT	C-TOTAL
					(mm)	(mm)

	DIAM	C.TOTAL (m)	PESO + 10 % (kg)
CA50	6,3 8,0 10,0 12,5 16,0 5,0	67,6 722,7 179,9 357,3 46,7 1746,5	18,2 333,2 121,9 378,6 81 296,1
PESO TOTAL			
CA50	913		
CA60	296,1		

Vol. de concreto total (C-25) = 17.86 m³
Área de forma total = 132.92 m²

Nº	RESPONSABIL	PRESCRIÇÃO DA RESOLUÇÃO
DATA		
FASE:	PROJETO ESTRUTURAL	
OBSERVAÇÕES	CONFERIR MEDIDAS NA OBRA	

CONF. MUSEU E ARQUIVO HISTÓRICO CAMPUS DIAMANTINA RODOVIA MG 367, KM 583, Nº 5000 - ALTO DO JACUBA - DIAMANTINA/MG PROFESSORES: UNIVERSIDADE FEDERAL DOS VALES DO JACUÍBANA E MULCER ORF: 16.886.315/0001-57	
---	--

TÍTULO
DET. DAS VIGAS DO PAV. SUPERIOR 6/6

MAÇEDO SIQUEIRA PROJETOS & ENGENHARIA LTDA-ME

A. MACEDO
Arquiteto e Engenheiro
www.amacedoengenharia.com.br
Fones: (11) 3771-0584 / 899-3194

VERSÃO: VERSÃO 1	DATA: 22.06.2011	AUTOCOD:		