


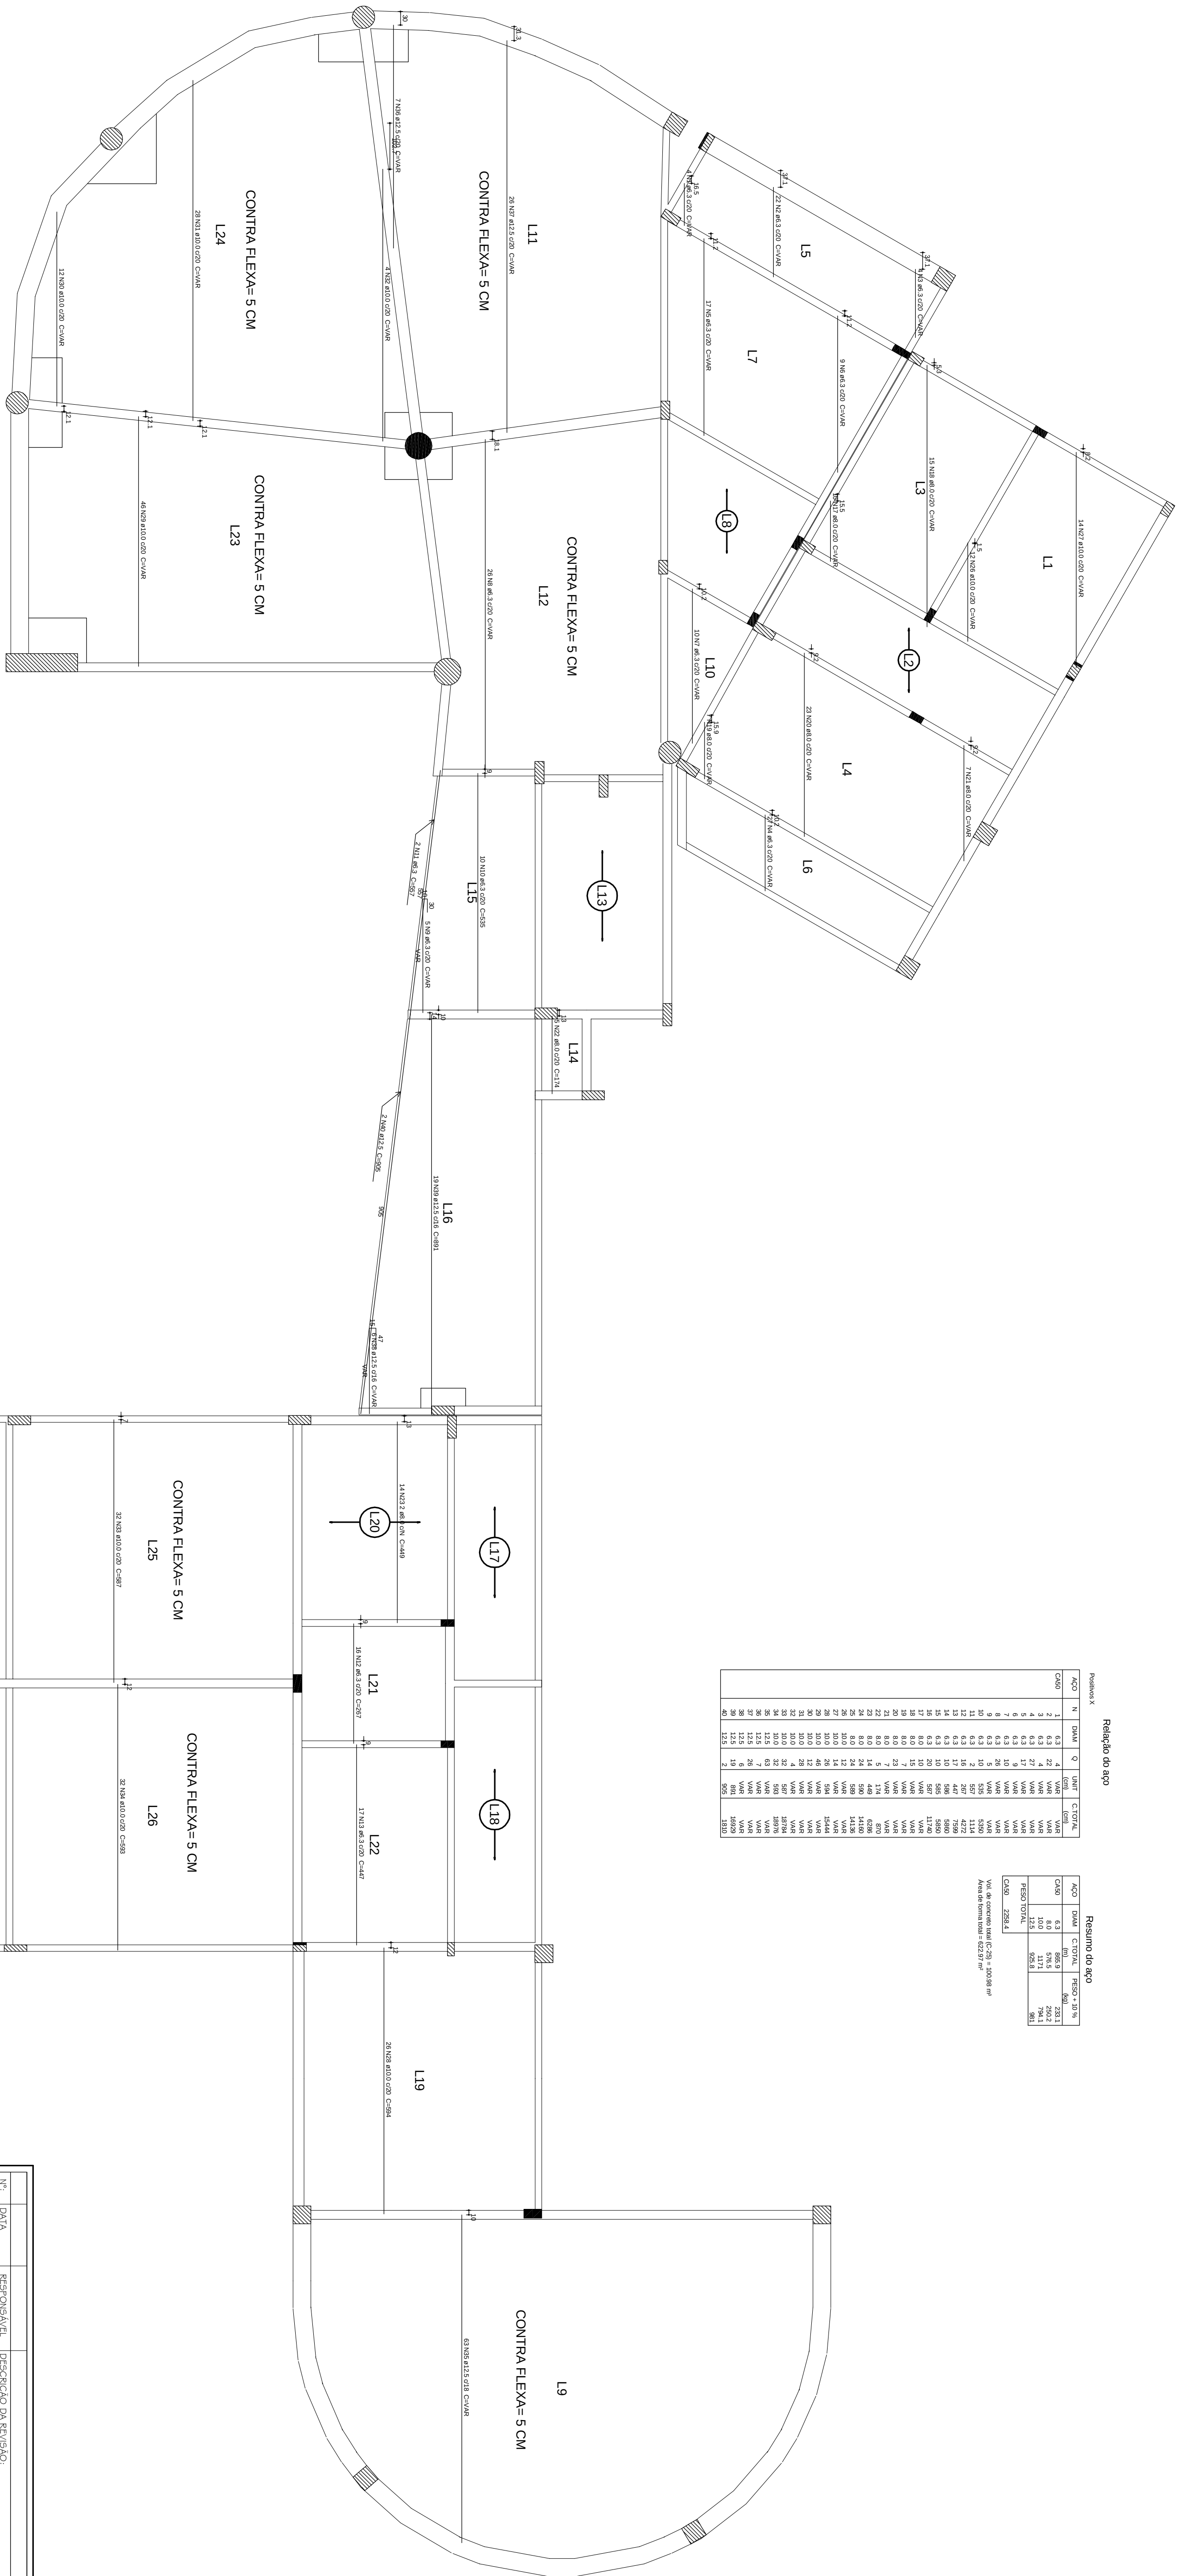

Armação positiva das lajes do pavimento Superior (Eixo X)
escala 1:75



TP:	DATA	RESPONSABIL:	DESCRIÇÃO DA REVISÃO
PAGE: OBSERVAÇÕES			
CONFERIR MEDIDAS NA OBRA			
COMP. MUSEU E ARQUIVO HISTÓRICO CAMPUS DIAMANTINA			
RODOLFO MG 367, KM 533, N.º 5000 - ALTO DA JACIBA - DIAMANTINAMG FONE/FAX: (31) 3771-0584 / 3771-3186 E-MAIL: amacedo@engenharia.com.br			
TÍTULO ARMAÇÃO POSITIVA DAS LAJES DO PAV. SUPERIOR. EMO X			
AUTOR PROJETO ESTRUTURAL: J.F.F.			
MACEDO SOLEIRA PROJETOS & ENGENHARIA LTDA-ME CNPJ: 09.954.698/0001-57 CN: 025.410.400-0001-57 Rua Leopoldo Cordeiro Vitor, 6000N, SET. LOJAS/ME MINEIROS (31) 3771-0584 / 3771-3186			
 Projeto e Engenharia www.amacedoengenharia.com.br Fones: (31) 3771-0584 / 3771-3186			
VERSÃO:	DATA:	AUTOCAD:	
VERSÃO I	22.08.2011		
FOLHA:		53/71	