


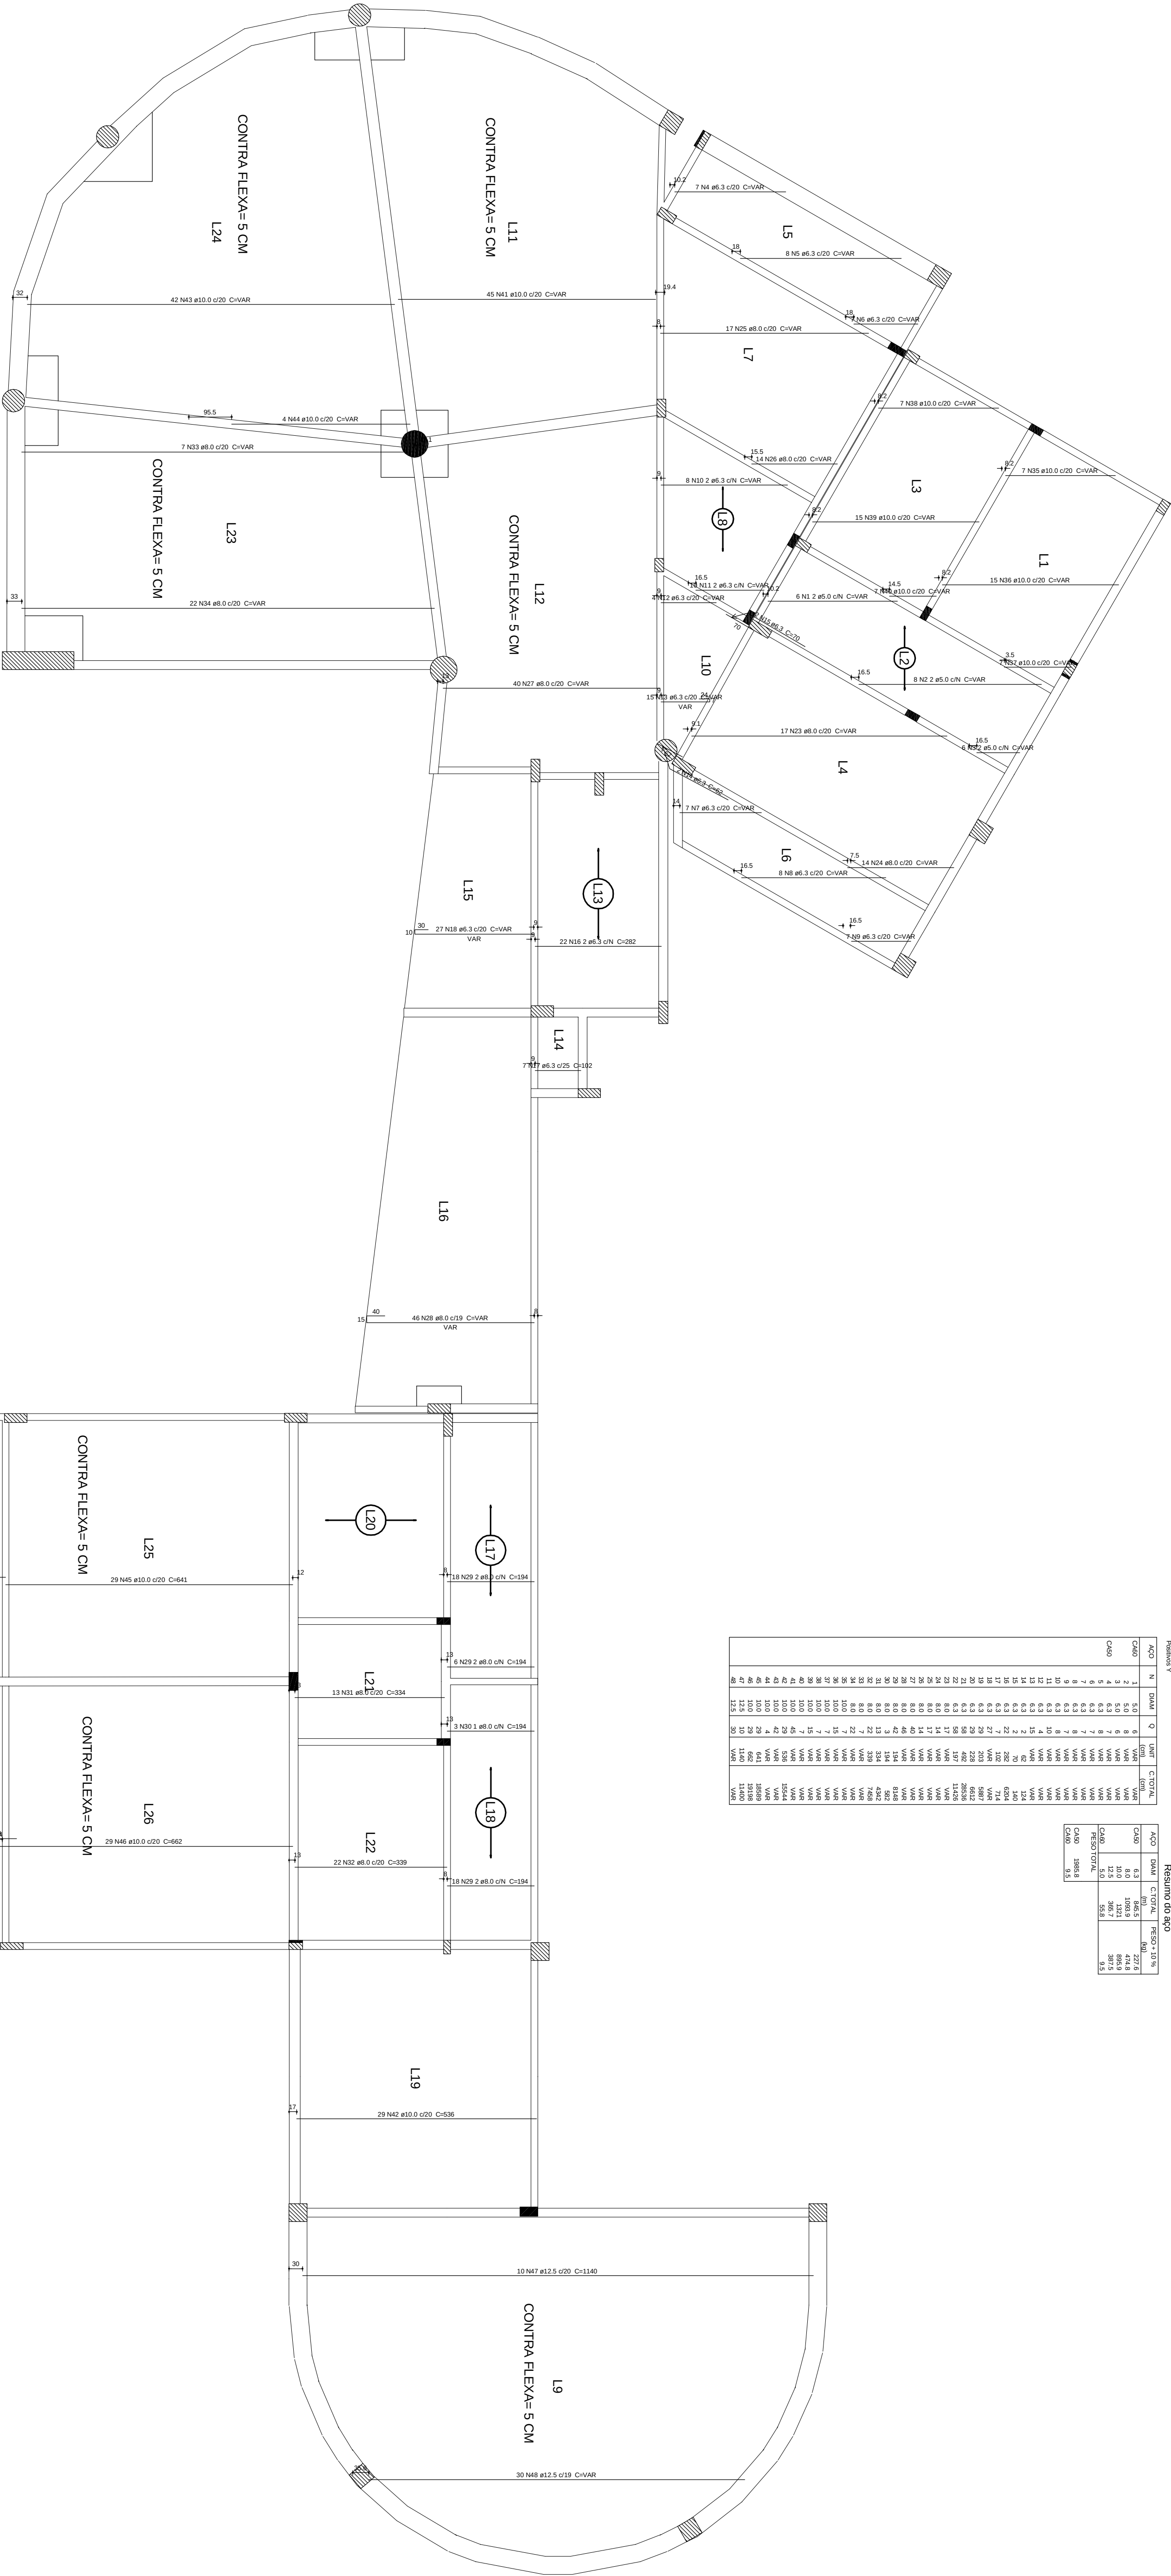

Armação positiva das lajes do pavimento Superior (Eixo Y)
escala 1:75

AUTOR PROJETO ESTRUTURAL / RT:		AUTOCAD		FOLHA	
FASE:		PROJETO ESTRUTURAL		54/71	
GESTÃO:		CONFERIR MEDIDAS NA OBRA			
COMP. MUSEU E ARQUIVO HISTÓRICO					
CAMPUS DIAMANTINA					
RODOVIA MG 367, KM 583, Nº 5000 - ALTO DA JACUBA - DIAMANTINA/MG					
PROPRIETÁRIO: UNIVERSIDADE FEDERAL DOS VALES DO JEQUITINHONHA E MUCURI					
TÍTULO:		ARMAÇÃO POSITIVA DAS LAJES DO PAV. SUPERIOR- EMO Y			
AUTOR PROJETO ESTRUTURAL / RT:					
VERSÃO:		22.08.2011		FOLHA	
VERSÃO 1				54/71	