


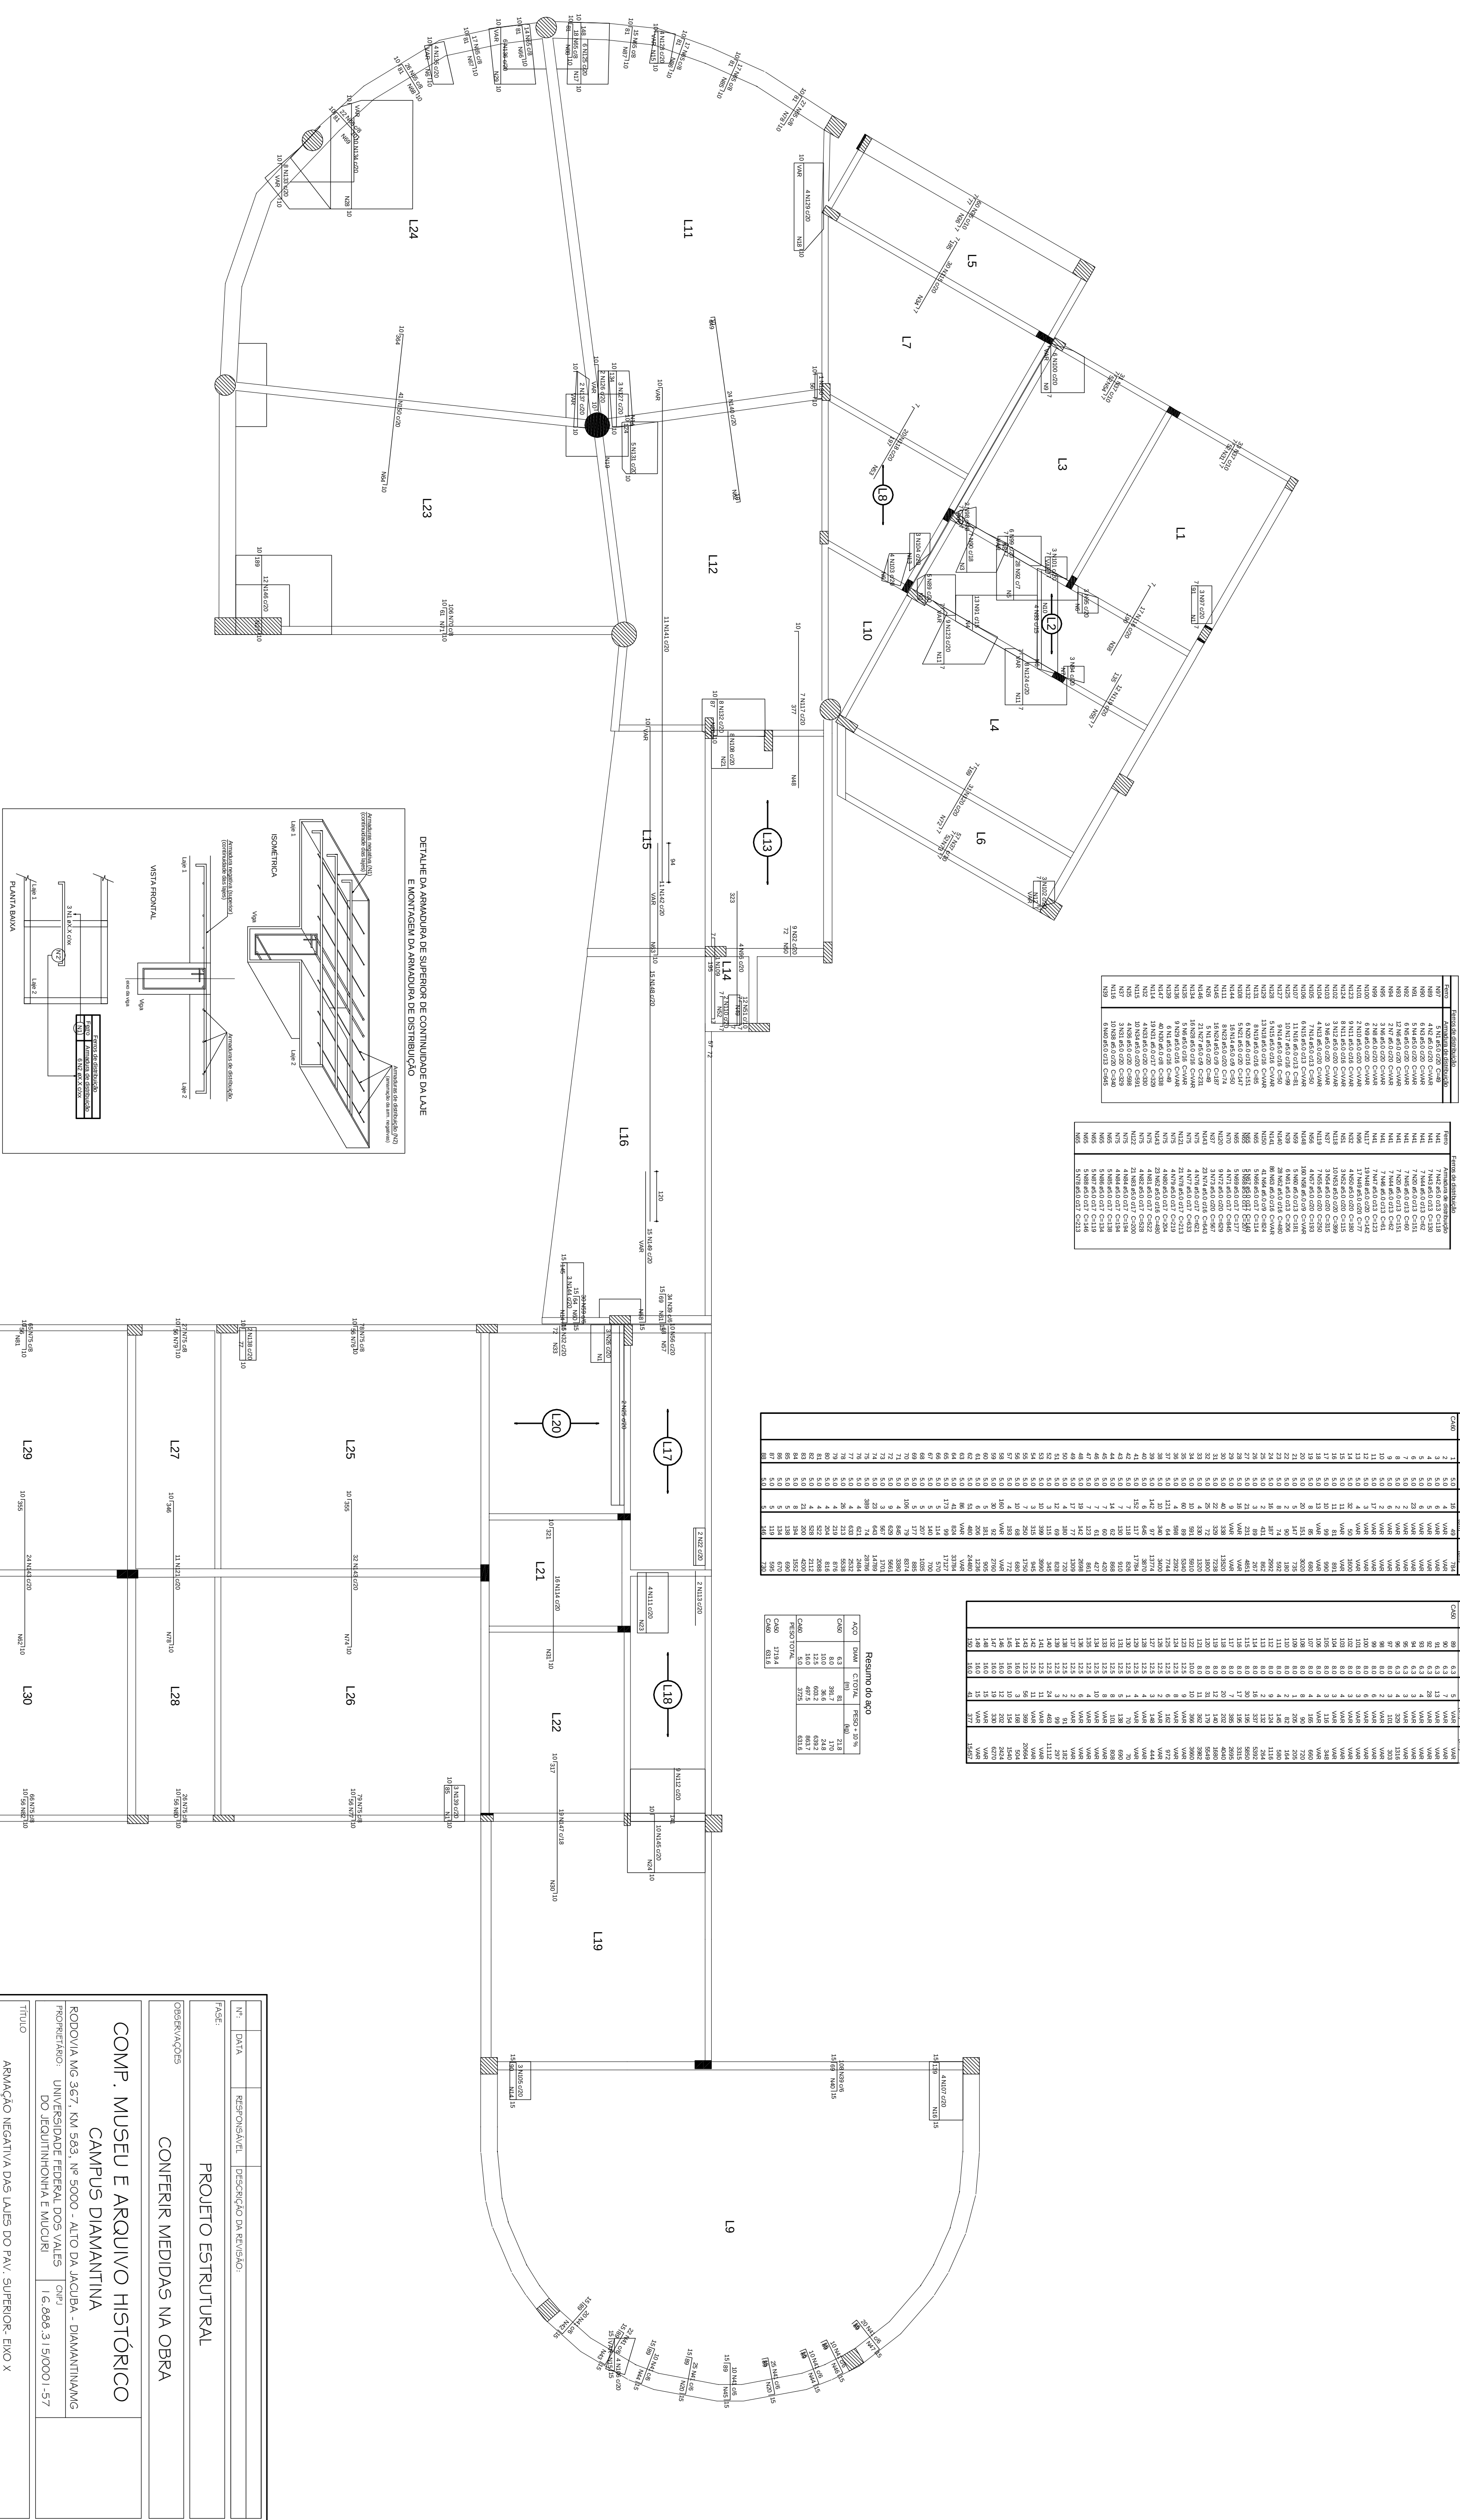

Armação negativa das lajes do pavimento Superior (Eixo X)
escala 1:75

[illegible]

Alço	DAAM	C.TOTAL (m)	PESO + 10 % (kg)
CA50	63	81	218
	80	391.7	170
	100	36.6	248
	125	600.2	639.2
	160	499.5	893.7
CA60	50	375	631.6
PESO TOTAL			
CA50	1719.4		
CA60	631.6		

TP:	RESPONSABILIDADE	DESCRIÇÃO DA REVISÃO
DATA:		
PÁGE:		
OBSERVAÇÕES		
PROJETO ESTRUTURAL CONFERIR MEDIDAS NA OBRA		
COMP. MUSEU E ARQUIVO HISTÓRICO CAMPUS DIAMANTINA		
RODOVIA MG 367, KM 533, Nº 5000 - ALTO DA JACIBA - DIAMANTINAMG PROPRIETÁRIO: UNIVERSIDADE FEDERAL DOS VALES DO JEQUITINHONHA E MUCURI C/P: 16.886.3/15/0001-157		
TÍTULO		
ARMAÇÃO NEGATIVA DAS LAJES DO PAV. SUPERIORE- EIXO X		
AUTOR: PROJETO ESTRUTURAL, R/T:		
MACEDO SIQUEIRA, PROJETOS & ENGENHARIA LTDA-ME R. DR. CARLOS ANTONIO MACHADO DE MACHADO - CEP: 81-14/006 24040-000 FONES: (31) 3771-0554 / 9997-3184		
 www.amaedoenharia.com.br Fones: (31) 3771-0554/ 9997-3184		
DETALHAMENTO:		
VEREADO	DATA:	AUTOCADO:
VERSÃO I	22.08.2011	
		FOI EM:
55/71		