


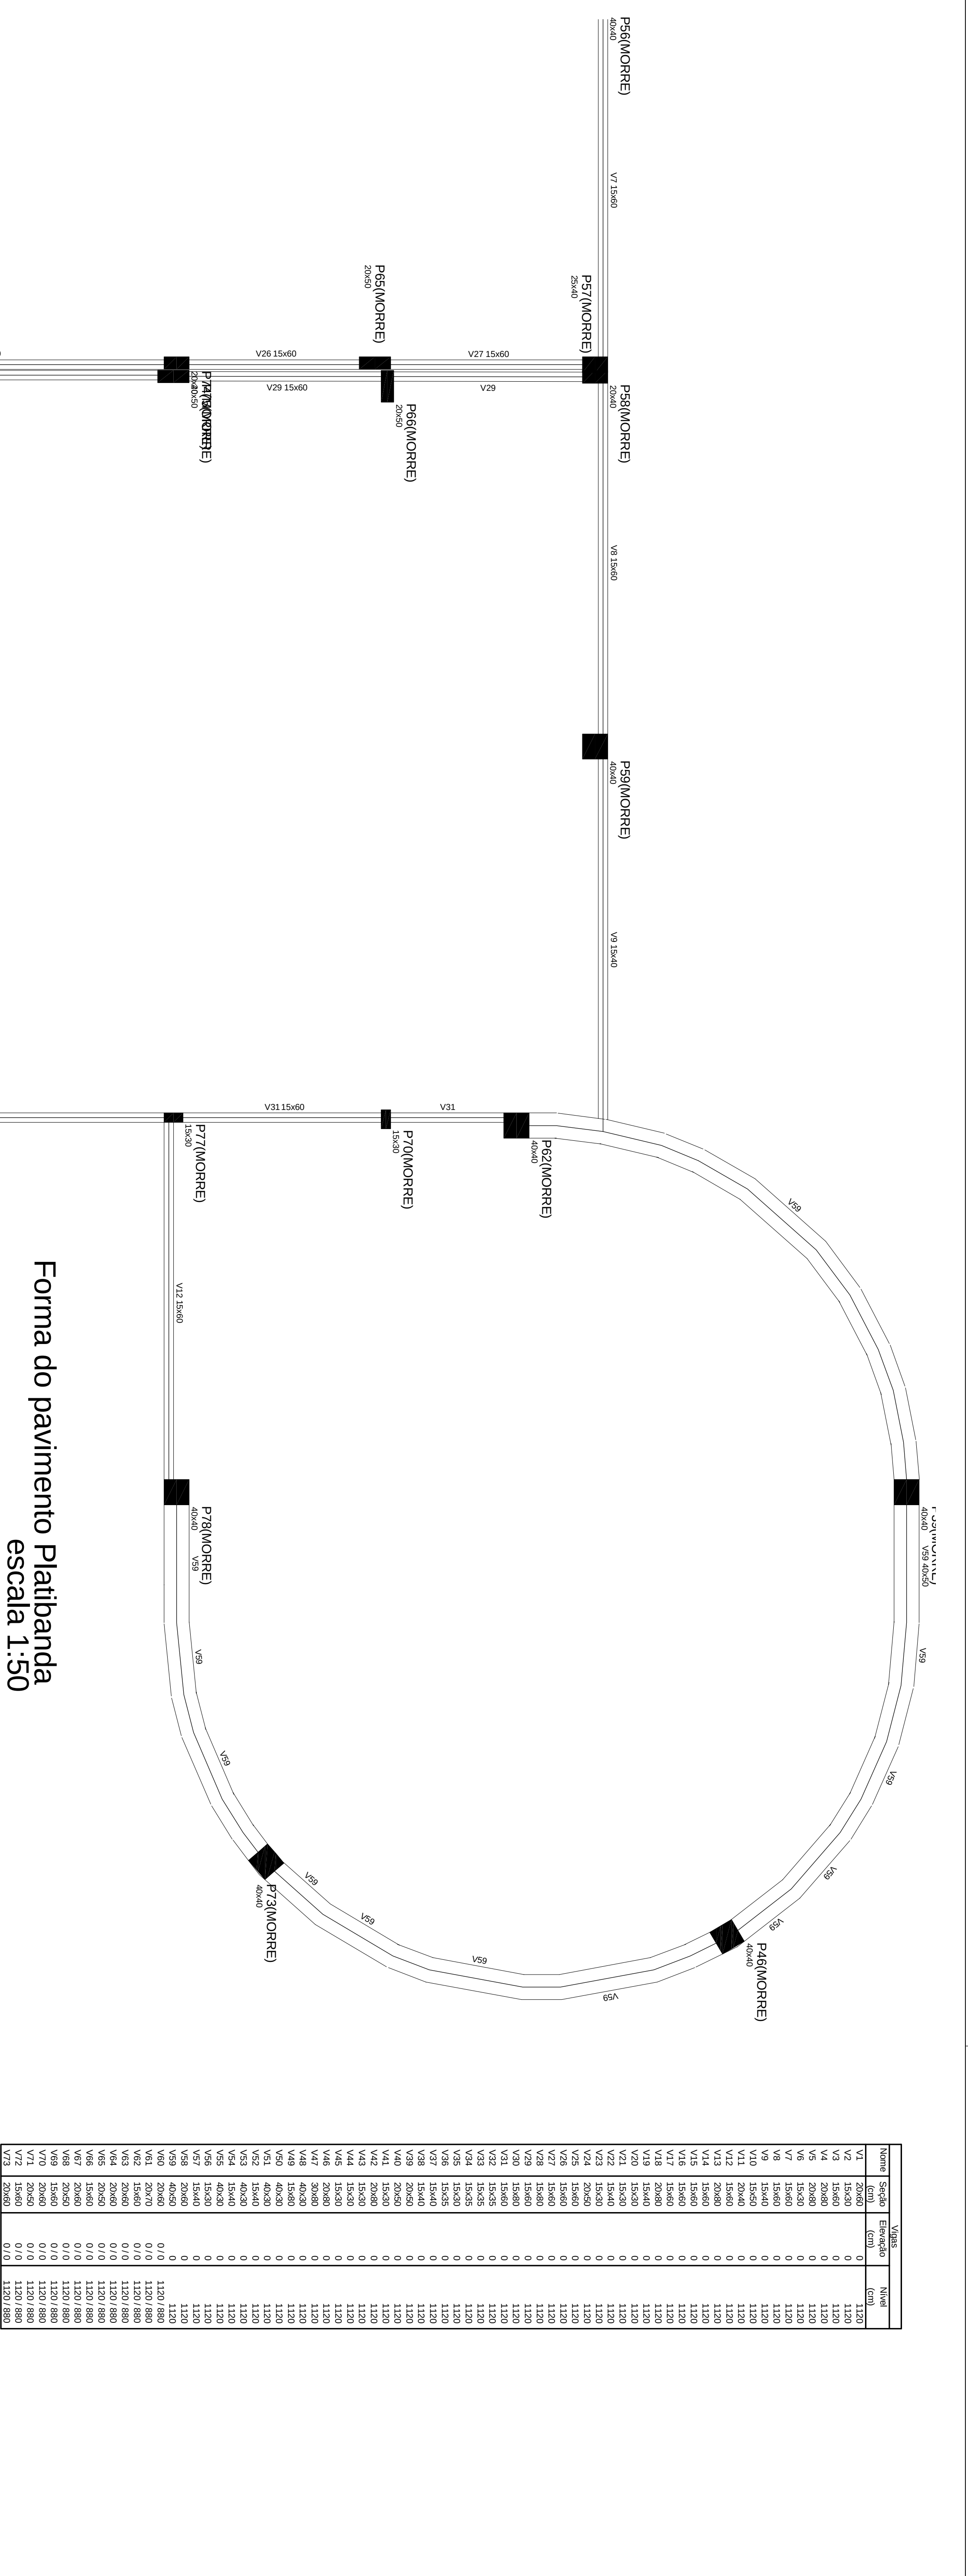


Forma do pavimento  
escala 1:50

NOTAS:

1. AS ESTRUTURAS QUE SUPORTAM AS LAJES TRELÇADAS FORMAM DIMENSINADAS PARA UMA SOBRECARGA CONFORME TABELA DE CARGAS ACRECIDAS DAS CARGAS DE ALVENARIAS CONFORME INDICADO NA ARO.
2. PARA O DIMENSIONAMENTO UTILIZARAM-SE LAJES TRELÇADAS COM ALTURAS DE 35 CM + 19 CM DE CAPEAMENTO E ENCHIMENTO EPS, PORÉM, ADEQUAR ESTA ALTURAS DE ACORDO COM O FABRICANTE DE LAJE QUE SERÁ UTILIZADO E ENTRAR EM CONTATO ANTES COM O CALCULISTA.
3. INSERIR DENTRO DAS VIGAS APENAS AS ARMADURAS DAS LAJES TRELÇADAS ONDO INSERIR A BASE DE CONCRETO.
4. PARA AS LAJES TRELÇADAS DE 35 CM FICAM UTILIZADOS ENCHIMENTOS EPS CONFORME TABELA DE RIGIDEZ.
6. AS ARMADURAS DAS LAJES TRELÇADAS, INCLUSIVE AS NEGATIVAS, AS DEFENHARES E CONTRA-FLECHAS DEVERÃO SER INFERIRMAS, FEITO FABRICANTE DAS LAJES.
7. AS VIGAS DO TIPO VITRAVAMENTO CORRESPONDEM A ESTRUTURAS PARA TRAVAMENTO DE PILARES, SE SUPRIMIDAS DEVE SER COMUNICADO AO CALCULISTA.

| Nome | Tipo   | Limites     |               |             |
|------|--------|-------------|---------------|-------------|
|      |        | Altura (cm) | Elevação (cm) | Nível (NMM) |
| R1   | Machça | 15          | 0,00          | 11,2        |
| R2   | Machça | 15          | 0,00          | 11,2        |
| R3   | Machça | 15          | 0,00          | 11,2        |
| R4   | Machça | 15          | 0,00          | 11,2        |
| R5   | Machça | 15          | 0,00          | 11,2        |
| R6   | Machça | 15          | 0,00          | 11,2        |
| R7   | Machça | 15          | 0,00          | 11,2        |
| R8   | Machça | 15          | 0,00          | 11,2        |
| R9   | Machça | 15          | 0,00          | 11,2        |
| R10  | Machça | 15          | 0,00          | 11,2        |
| R11  | Machça | 15          | 0,00          | 11,2        |
| R12  | Machça | 15          | 0,00          | 11,2        |

| Características dos materiais |       |  |
|-------------------------------|-------|--|
| tk                            | ES    |  |
| 25                            | 23800 |  |

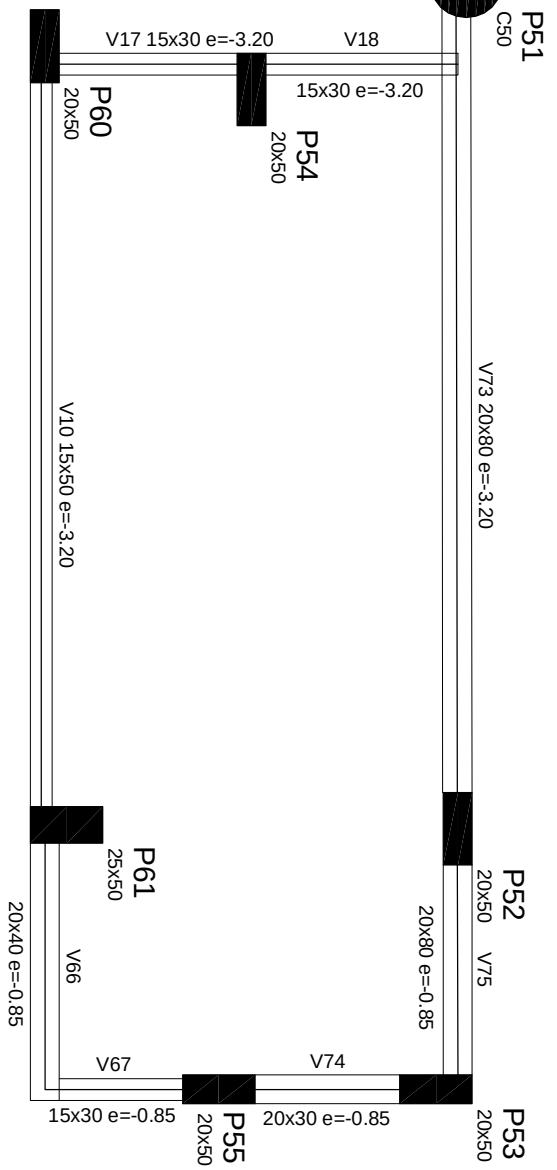

Forma do pavimento  
escala 1:50

| Nome | Seção | Elevação | Nível |
|------|-------|----------|-------|
| V10  | 15x30 | 320      | 1300  |
| V17  | 15x30 | 320      | 1300  |
| V18  | 15x30 | 320      | 1300  |
| V19  | 20x30 | 320      | 1300  |
| V20  | 20x30 | 320      | 1300  |
| V21  | 20x30 | 320      | 1300  |
| V22  | 20x30 | 320      | 1300  |
| V23  | 20x30 | 320      | 1300  |
| V24  | 20x30 | 320      | 1300  |
| V25  | 20x30 | 320      | 1300  |

| Características dos materiais |       |  |
|-------------------------------|-------|--|
| tk                            | ES    |  |
| 25                            | 23800 |  |

COMP. MUSEU E ARQUIVO HISTÓRICO

CAMPUS DIAMANTINA

RODOVIA MG 367, KM 53,5, Nº 5000 - ALTO DA JACUBÁ - DIAMANTINA/MG

PROPRIETÁRIO: UNIVERSIDADE FEDERAL DOS VALES DO JEQUITINHONHA E MINUCURI

CHPJ

16.886.315/0001-57

TÍTULO

FORMA DO PAV. PLATIBANDA 3/3

FORMA DO PAV. ELEVÇÃO

AUTOR PROJETO ESTRUTURAL / ET:

MACEDO SQUEIRA PROJETOS & ENGENHARIA LTDA-ME

RF: BAC, CATE, ANTONIO ALBERTO DE MACEDO - CREA 81746/046

ROD. WILSON COSTA Nº 255 - JARDIM VILA LOBOS/ME

CEP: 35120-000 - JARDIM VILA LOBOS/ME

www.amaarcadodocentelhabrasil.com.br

Fones: (31) 3771-0551 / 9997-7318

VERSÃO

VERSÃO I

DATA

22.08.2011

AUTOCAD

FOLHA

60/71