


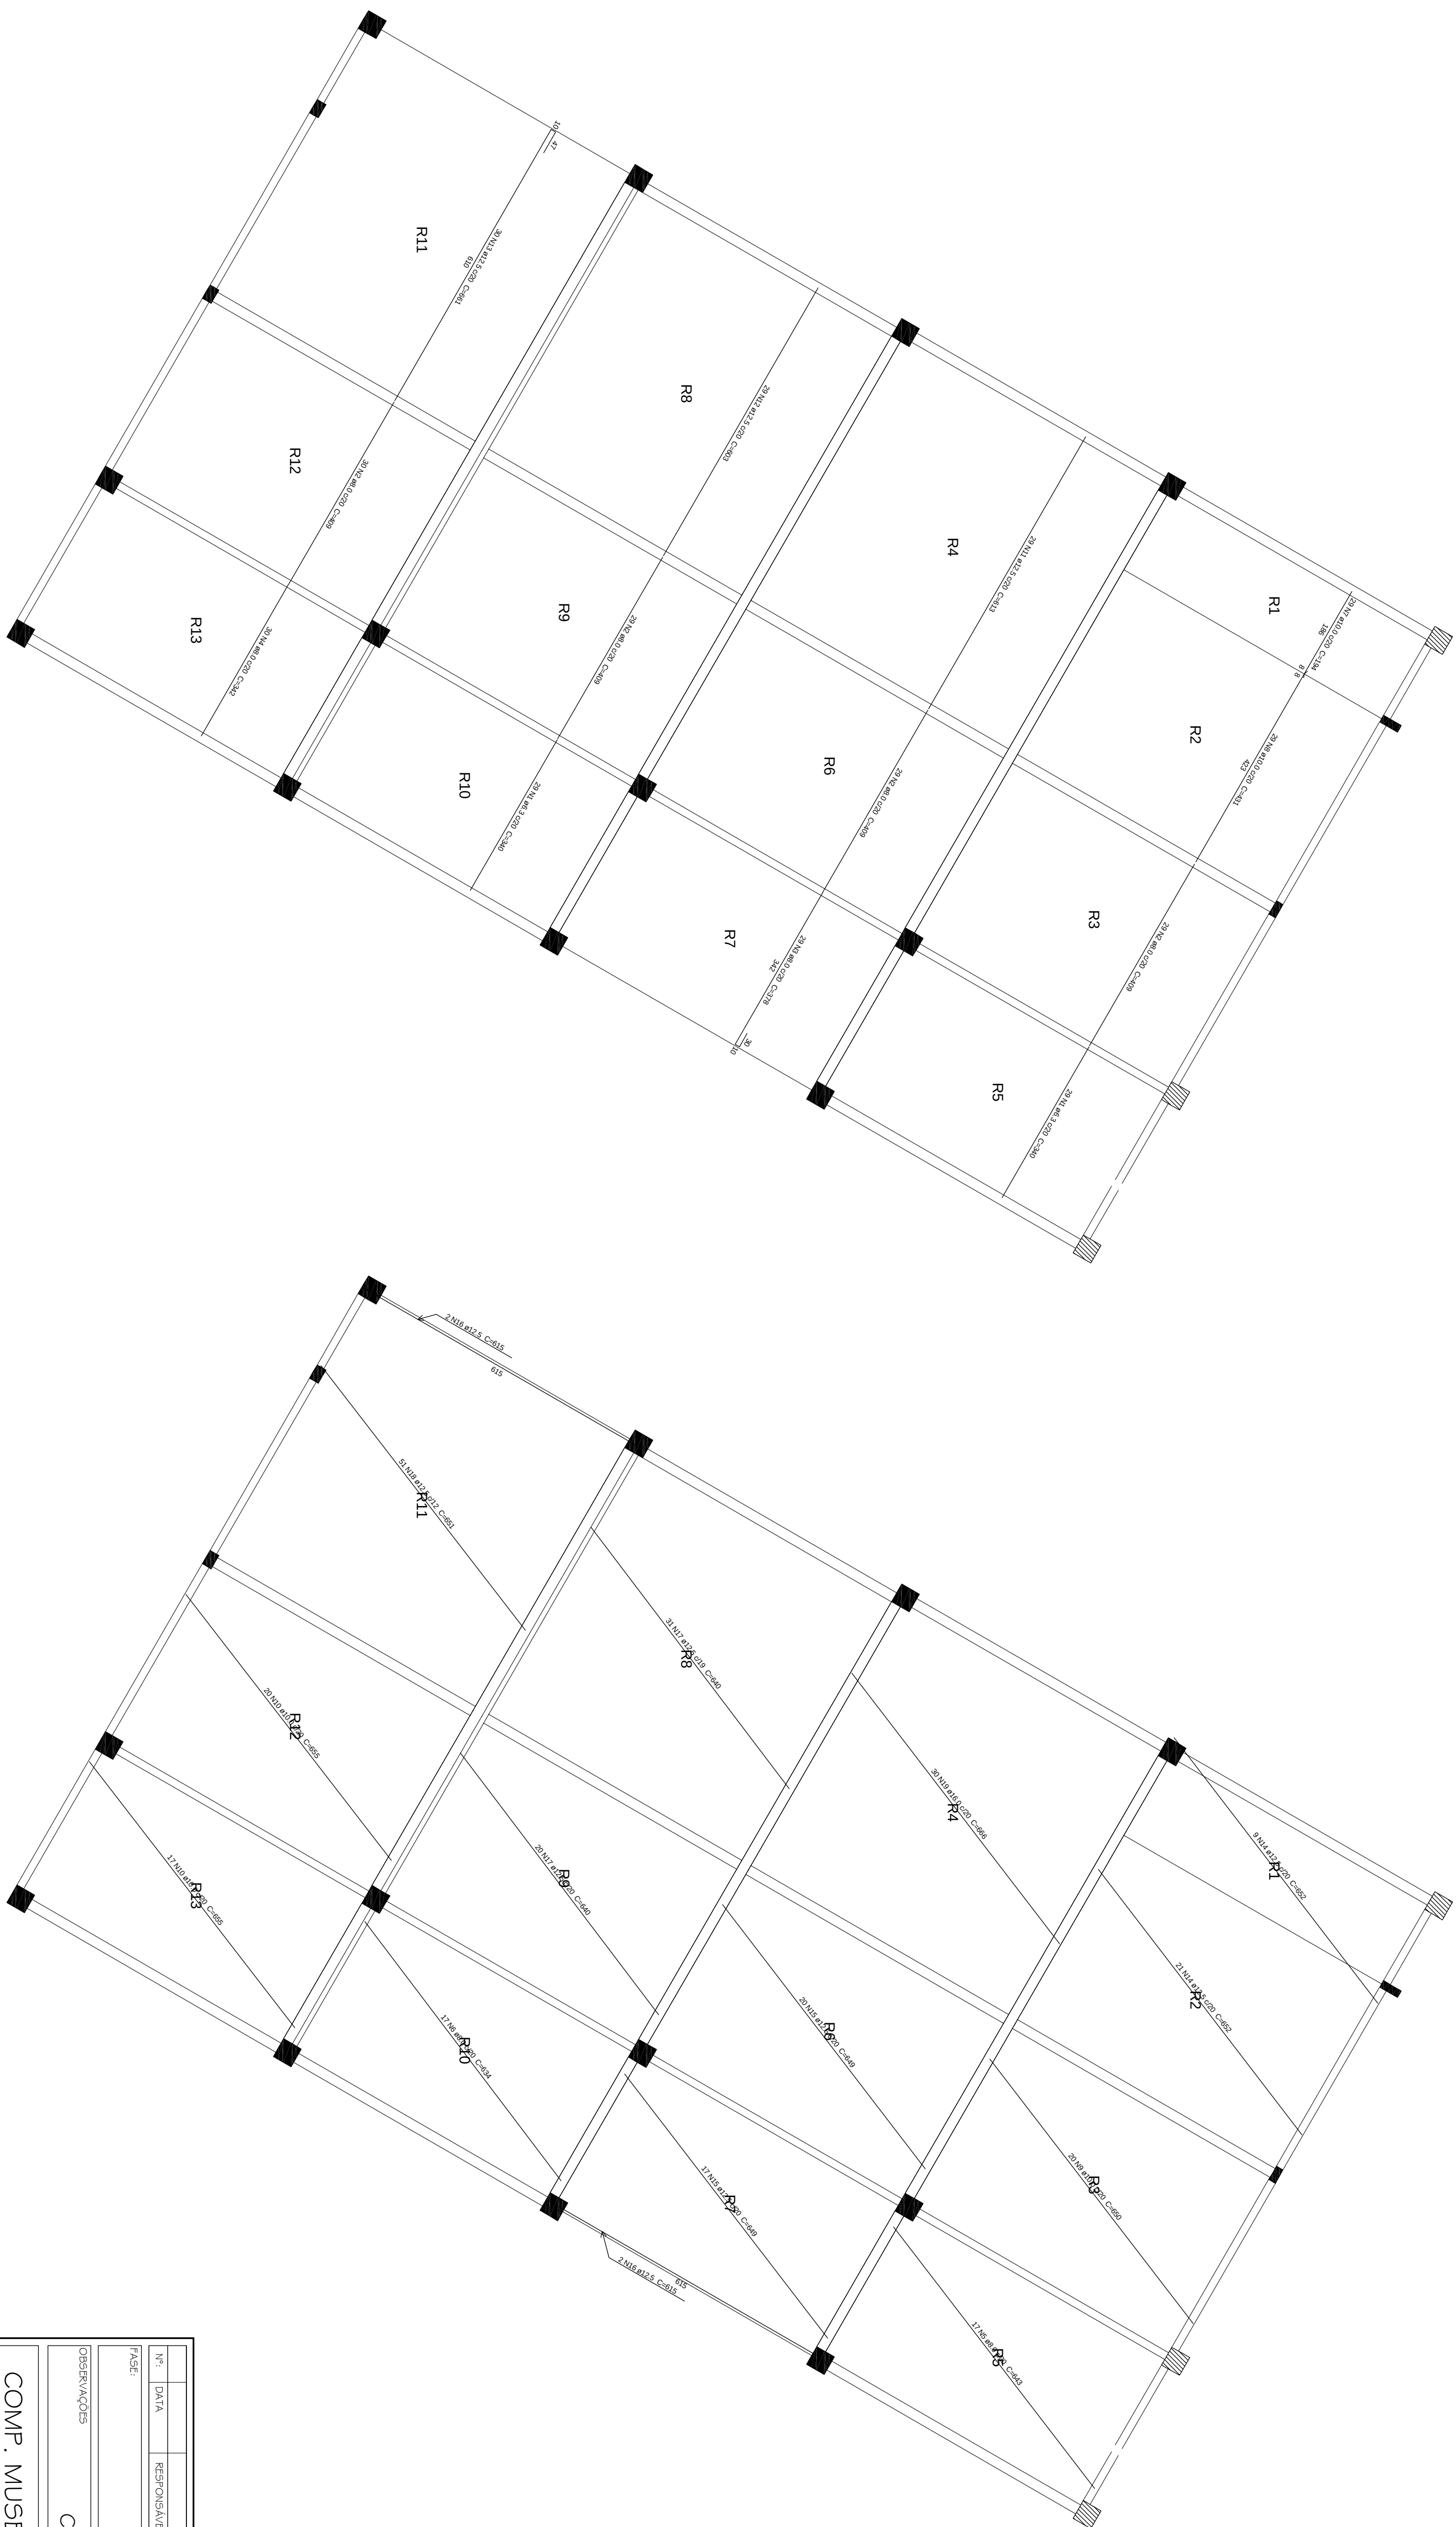

Armação positiva das lajes do pavimento Platiabanda (Eixo X)
escala 1:75

Armação positiva das lajes do pavimento Platabanda (Eixo Y)
escala 1:75

Age	N	DM	Q	Unit	CTOTAL
C60	1	8.5	58	340	15720
	2	8.0	111	318	10560
	3	8.0	25	378	10082
	4	8.0	30	342	10050
	5	8.0	17	648	10050
	6	8.0	1	17	648
	7	50.0	29	194	5626
	8	50.0	29	411	15409
	9	50.0	25	650	15409
	10	50.0	25	650	15409
	11	12.5	50	650	17177
	12	12.5	30	1467	17177
	13	12.5	30	1560	15600
	14	12.5	37	651	26213
	15	12.5	4	615	2660
	16	12.5	31	661	33011
	17	12.5	30	661	33011
	18	15.0	50	661	19850
	19	15.0	50	661	19850

Relação do aqç

Positives Y

ACQ	Diam	C.TOTAL (m)	PESO + 10 % (kg)
CA50	6,3	197,2	53,1
	8,0	907,9	394
	10,0	583,8	375,4
	12,5	1669,7	1769,3
	16,0	129,8	346,9
PESO TOTAL			
CA50			2539,8

Resumo do aço

Vol. de concreto total (C-25) = 49.15 m³
Área de forma total = 331.59 m²

Vol. de concreto total (C-25) = 49.15 m³
Área de forma total = 331.59 m²

TP:	DATA	RESPONSABIL:	DESCRIÇÃO DA REVISÃO
PAGE:			
OBSERVAÇÕES			
COMP. MUSEU E ARQUIVO HISTÓRICO		CONFERIR MEDIDAS NA OBRA	
			
CAMPUS DIAMANTINA RODovia MG 367, KM 53,9 - Nº 5000 - ALTO DA JACIBA - DIAMANTINA/MG MINHOCAO - UNIVERSIDADE FEDERAL DOS ESTADOS UNIDOS DE JUIZ DE FORA 16.886.3.15/0001-57			
TÍTULO			
ARMAÇÃO POSITIVA DAS RAUPAS DA PLATIBANDA-ELIXOS X E Y			
AUTOR PROJETO ESTRUTURAL: PFE:			
 MACEDO SOLEIRA PROJETOS & ENGENHARIA LTDA-ME CNPJ: 09.864.680/0001-57 - CEP: 47.744-006 RUA VENTURA CORDEIRO VIEIRA, 6000N, SET. LOJAS/ME MINEIROS (31) 3771-0854 / 3771-3186 www.amacedoengenharia.com.br (31) 3771-0854 / 3771-3186			
VERSÃO:	DATA:	AUTOCOD:	FOCHA:
VERSÃO I	22.08.2011		68/71
DETALHAMENTO:			