


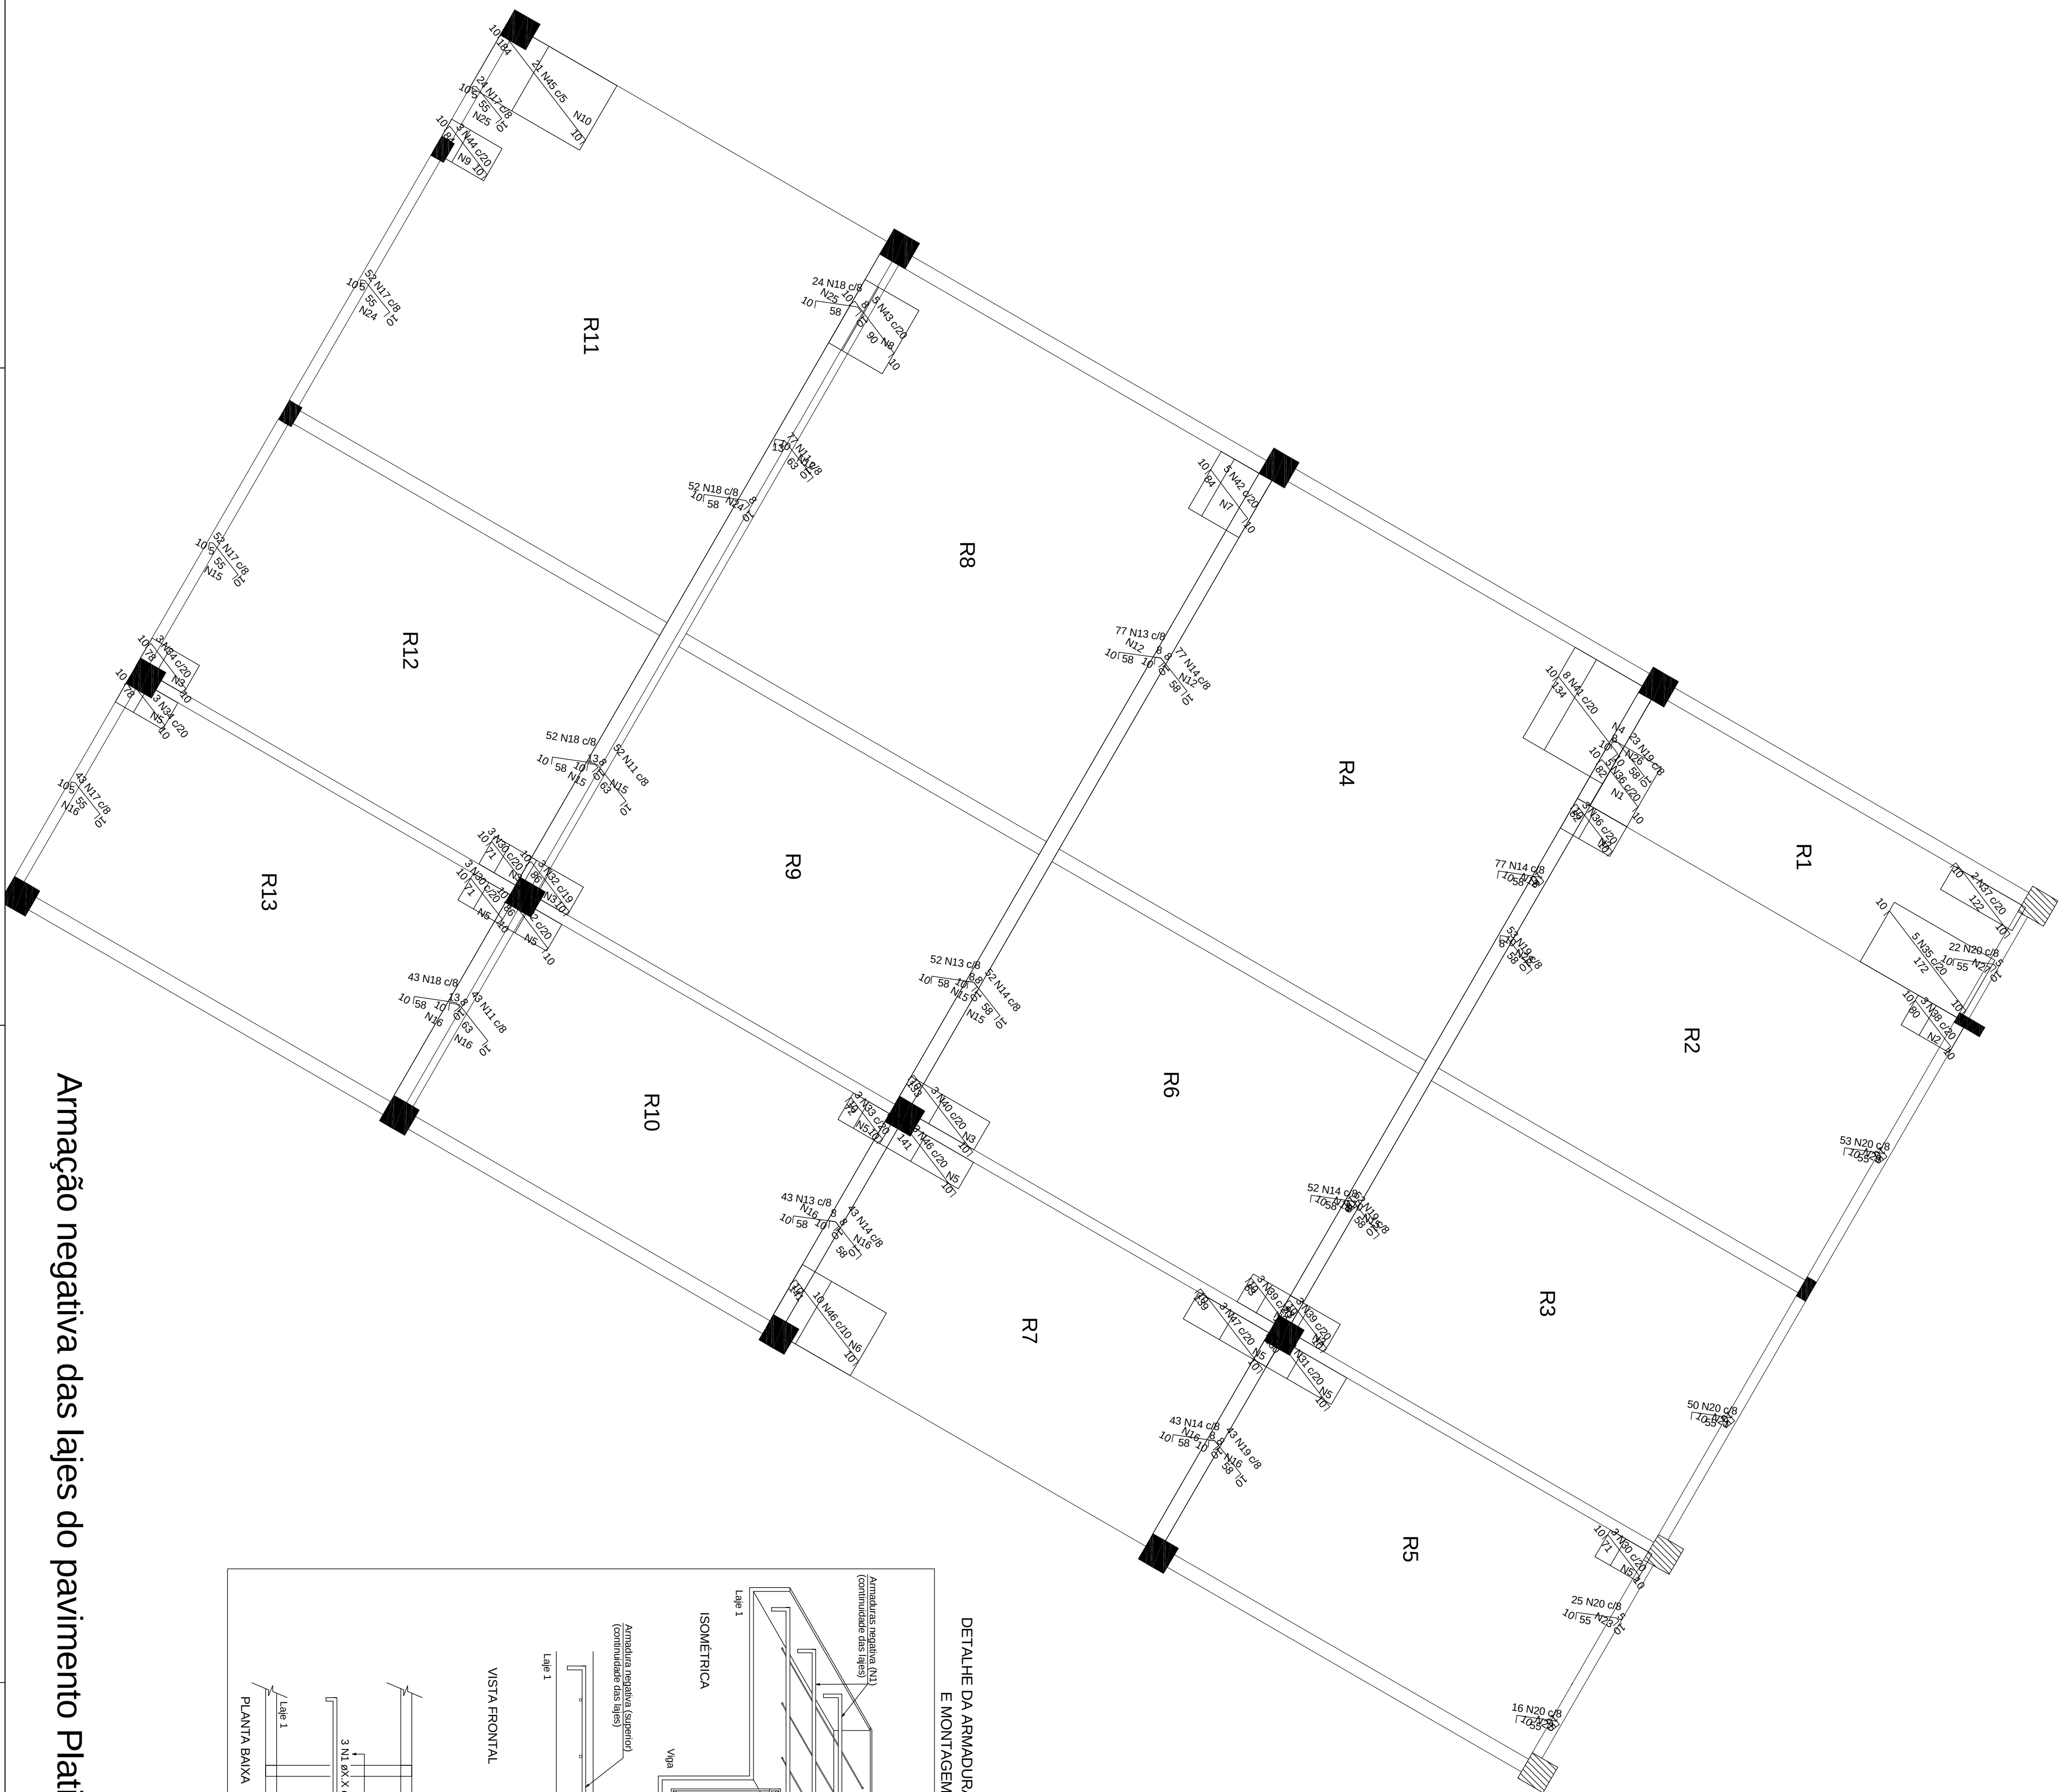



	DIAM	C.TOTAL (m)	PESO + 10 % (kg)
CA50	6.3	26.9	7.2
	8.0	33.3	14
	10.0	22.2	15
	12.5	44.6	47.2
	16.0	24.6	42.7
CA60	5.0	1724.3	292.3
PESO TOTAL			
CA50	126.5		
CA60	292.3		

DETALHE DA ARMADURA DE CONTINUIDADE DA LAJE E MONTAGEM DA ARMADURA DE DISTRIBUIÇÃO

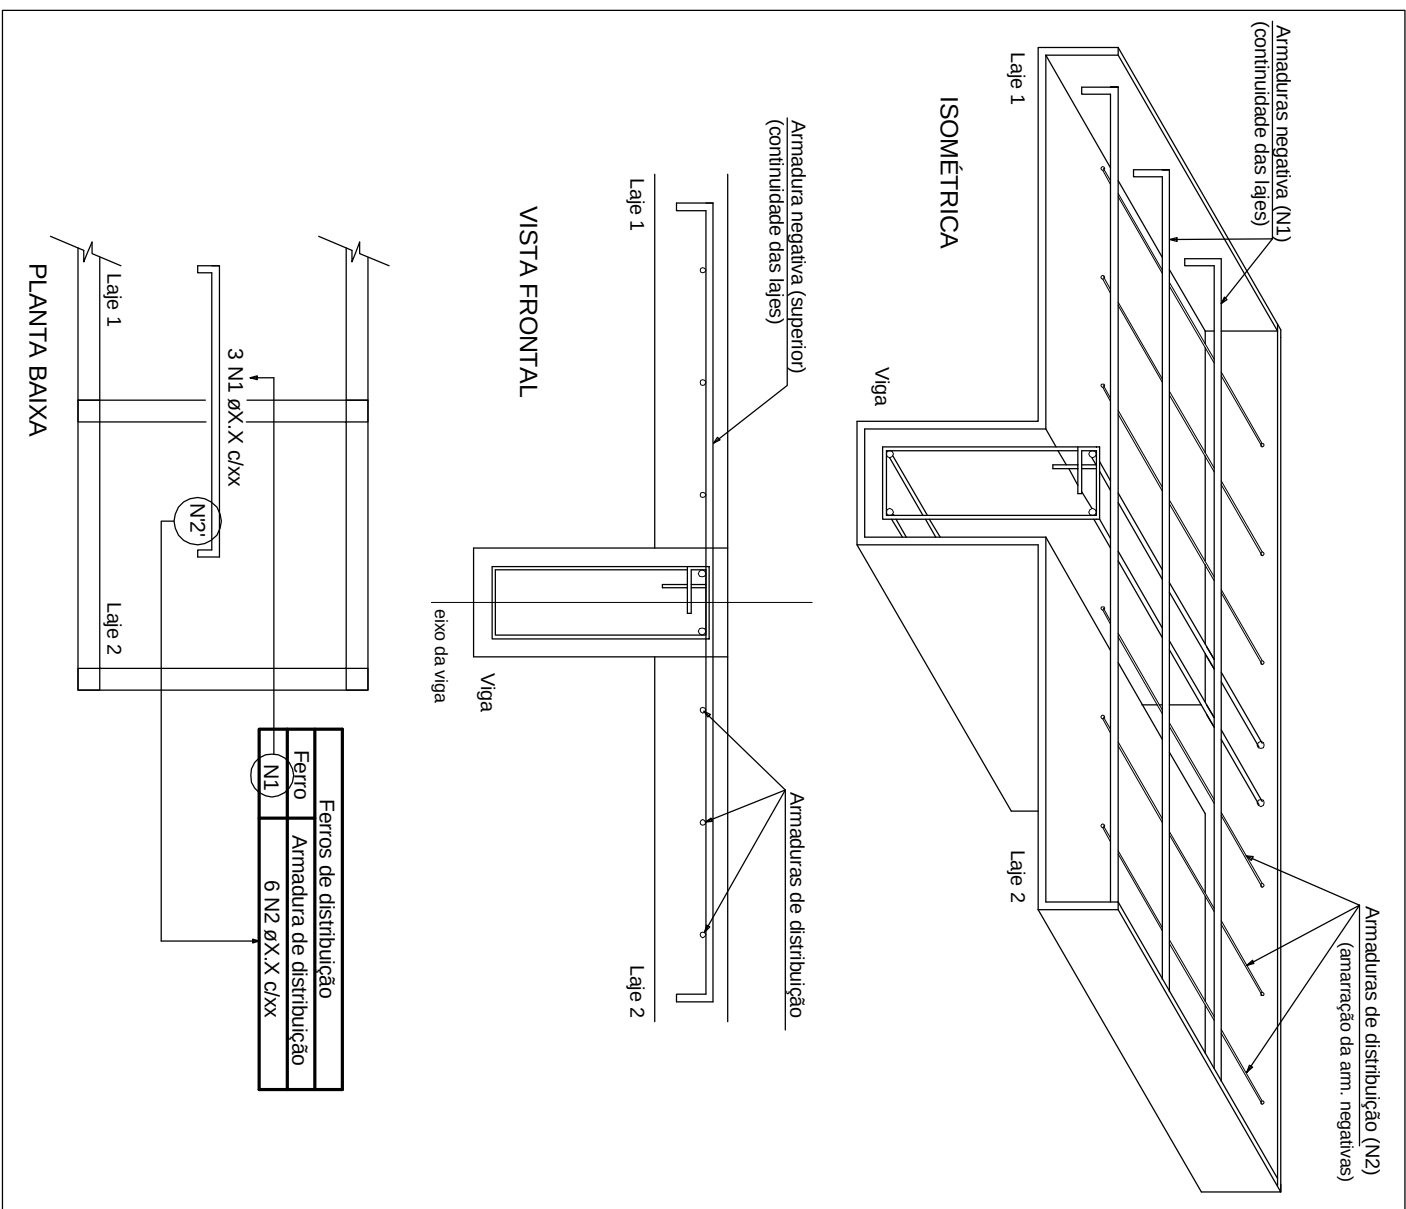

TIPO	RESPONSABILIDADE	DESCRIÇÃO DA REVISÃO
PÁGE:		
OBSERVAÇÕES		
PROJETO ESTRUTURAL CONFERIR MEDIDAS NA OBRA		
COMP. MUSEU E ARQUIVO HISTÓRICO CAMPUS DIAMANTINA RODOVIA MG 367, KM 533, Nº 5000 - ALTO DA JACIABA - DIAMANTINAMG MUNICÍPIO: UNIVERSIDADE FEDERAL DOS VALES DO JEQUITINHONHA E MUCURI CEP: 16.886.3.15/0001-157		
		
TÍTULO		
AUTOR: PROJETO ESTRUTURAL; RFT;		
<u>MACEDO SIQUEIRA, PROJETOS & ENGENHARIA LTDA-ME</u> PR. DR. CARLOS ANTONIO MACEDO DE MACHADO - CREA 81-174/006 END. AV. JACIABA, 5000 - ALTO DA JACIABA - DIAMANTINA - MG CEP: 3771-0554 / 3797-3184 www.arnaldoesengenharia.com.br Fones: (31) 3771-0554 / 3997-3184		
DETALHAMENTO:		
VERSÃO	DATA	AUTOCAD
VERSÃO I	22.08.2011	
FOLHA		70/71