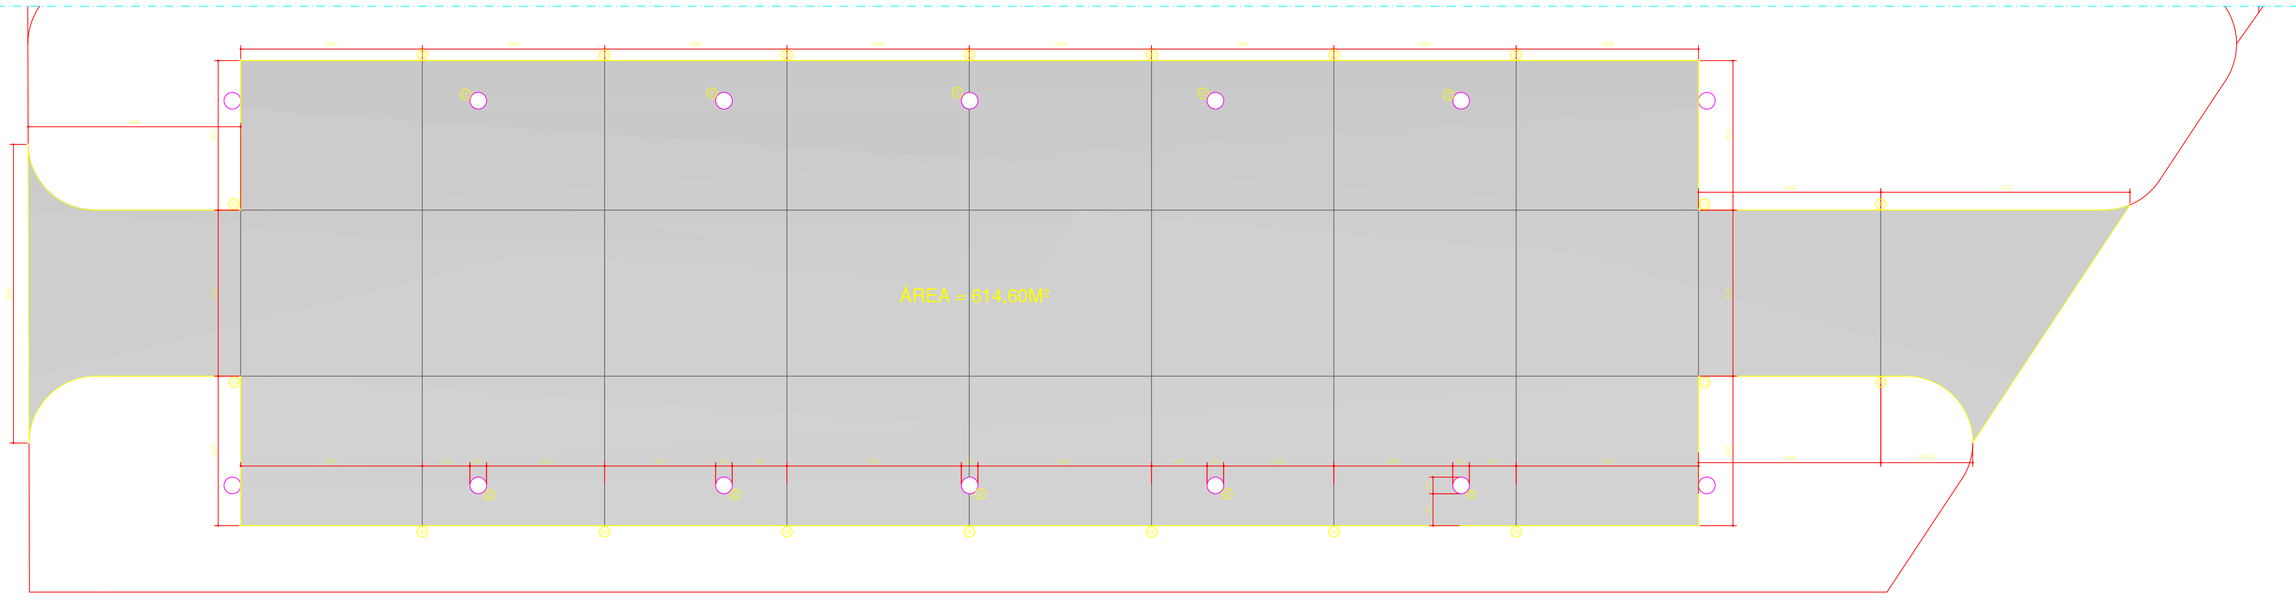

Planta Paginação - Estacionamento carros pequenos

esc. 1/75

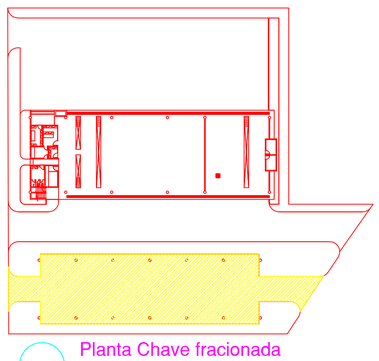

Planta Chave fracionada

esc. 1/500

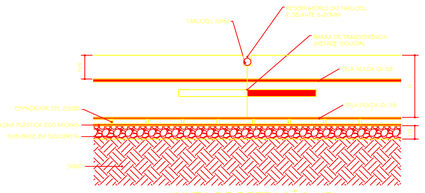

JUNTA DE RETRAÇÃO (JR)

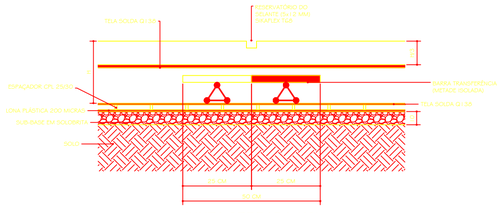

JUNTA SERRADA (JS)

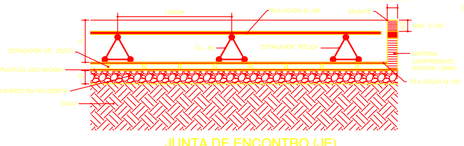

JUNTA DE ENCONTRO (JE)

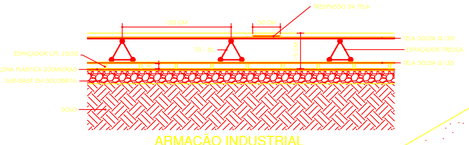

ARMAÇÃO INDUSTRIAL

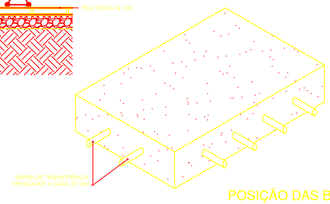

POSIÇÃO DAS BARRAS DE TRANSFERÊNCIA

NOTAS:

- FORMA EM MADEIRA OU METÁLICA;
- LONA PLÁSTICA 200 MICRAS;
- H CONCRETO = 15CM FCK 25MPA;
- TELA SOLDADA Q.138 MALHA DUPLA (TRESPASSO DAS TELAS = 30CM);
- BARRAS DE TRANSFERÊNCIA COMPRIMENTO = 50CM, DIÂMETRO = 16MM;
CA = 25 E A/C = 30CM;
- ESPAÇADORES PARA CONCRETO H = 3CM (CPL 25/30) A/C = 30CM;
- ESPAÇADORES TRELIÇA TG - 5, A/C = 120CM;
- JR, ABRIR A JUNTA 24 HORAS APÓS A CONCRETAGEM COM MÁQUINA CLIPPER;
- JS, ABRIR A JUNTA 24 HORAS APÓS A CONCRETAGEM COM MÁQUINA CLIPPER;
- CURA ÚMIDA DURANTE 7 DIAS;
- PREENCHIMENTO DAS JUNTAS SERRADAS E DE ENCONTRO APÓS A CONCLUSÃO DO PISO COM SIKAFLEX TG5;
- PREENCHIMENTO DAS JUNTAS DE RETRAÇÃO USAR TARUCELL 5MM E SIKAFLEX TG5;
- ACABAMENTO DO PISO POLIDO.

Nº	DATA	RESPONSÁVEL	DESCRIÇÃO DA REVISÃO

PROJ.: PROJETO ESTRUTURAL

PAVIMENTAÇÃO DO GALPÃO DE TRANSPORTE
CAMPUS DIAMANTINA

RODOVIA MG 367, KM 583, Nº 5000 - ALTO DA JACUBA - DIAMANTINA/MG

PROPRIETÁRIO: UNIVERSIDADE FEDERAL DOS VALES DO JEQUITINHONHA E MUCURI — CNPJ: 16.888.315/0001-57

UFVJM

TÍTULO:
PROJETO ESTRUTURAL DE PAGINAÇÃO DE PISO EM CONCRETO ARMADO
PLANTA PAGINAÇÃO - ESTACIONAMENTO DE CARROS PEQUENOS, PLANTA CHAVE, NOTAS E DETALHES

AUTOR/PROJETO ARQUITETÔNICO / ART:

MACEDO SIQUEIRA PROJETOS & ENGENHARIA LTDA-ME
RT: ENG. CIVIL ANTONIO AUGUSTO DE MACEDO — CREA: 81.746/D
RUA MARGARIDA CORTES Nº 280 | DIAMANTINA - MG
FONES: (31) 3771-3054 / 9997-3184

A.MACEDO Projetos e Engenharia
www.amacedoengenharia.com.br
Fones: (31) 3771-3054 / 9997-3184

VERSÃO:	DATA:	AUTOCAD:	FOLHA:
VERSAO 1	23.06.2011	BRUNA MARA	03/03

ARQUIVO: UFVJM_DTA_TRANS_ARQEX_V01F02-05_R00 - PAG

FORMATO INT.: A1 (840x594cm)