




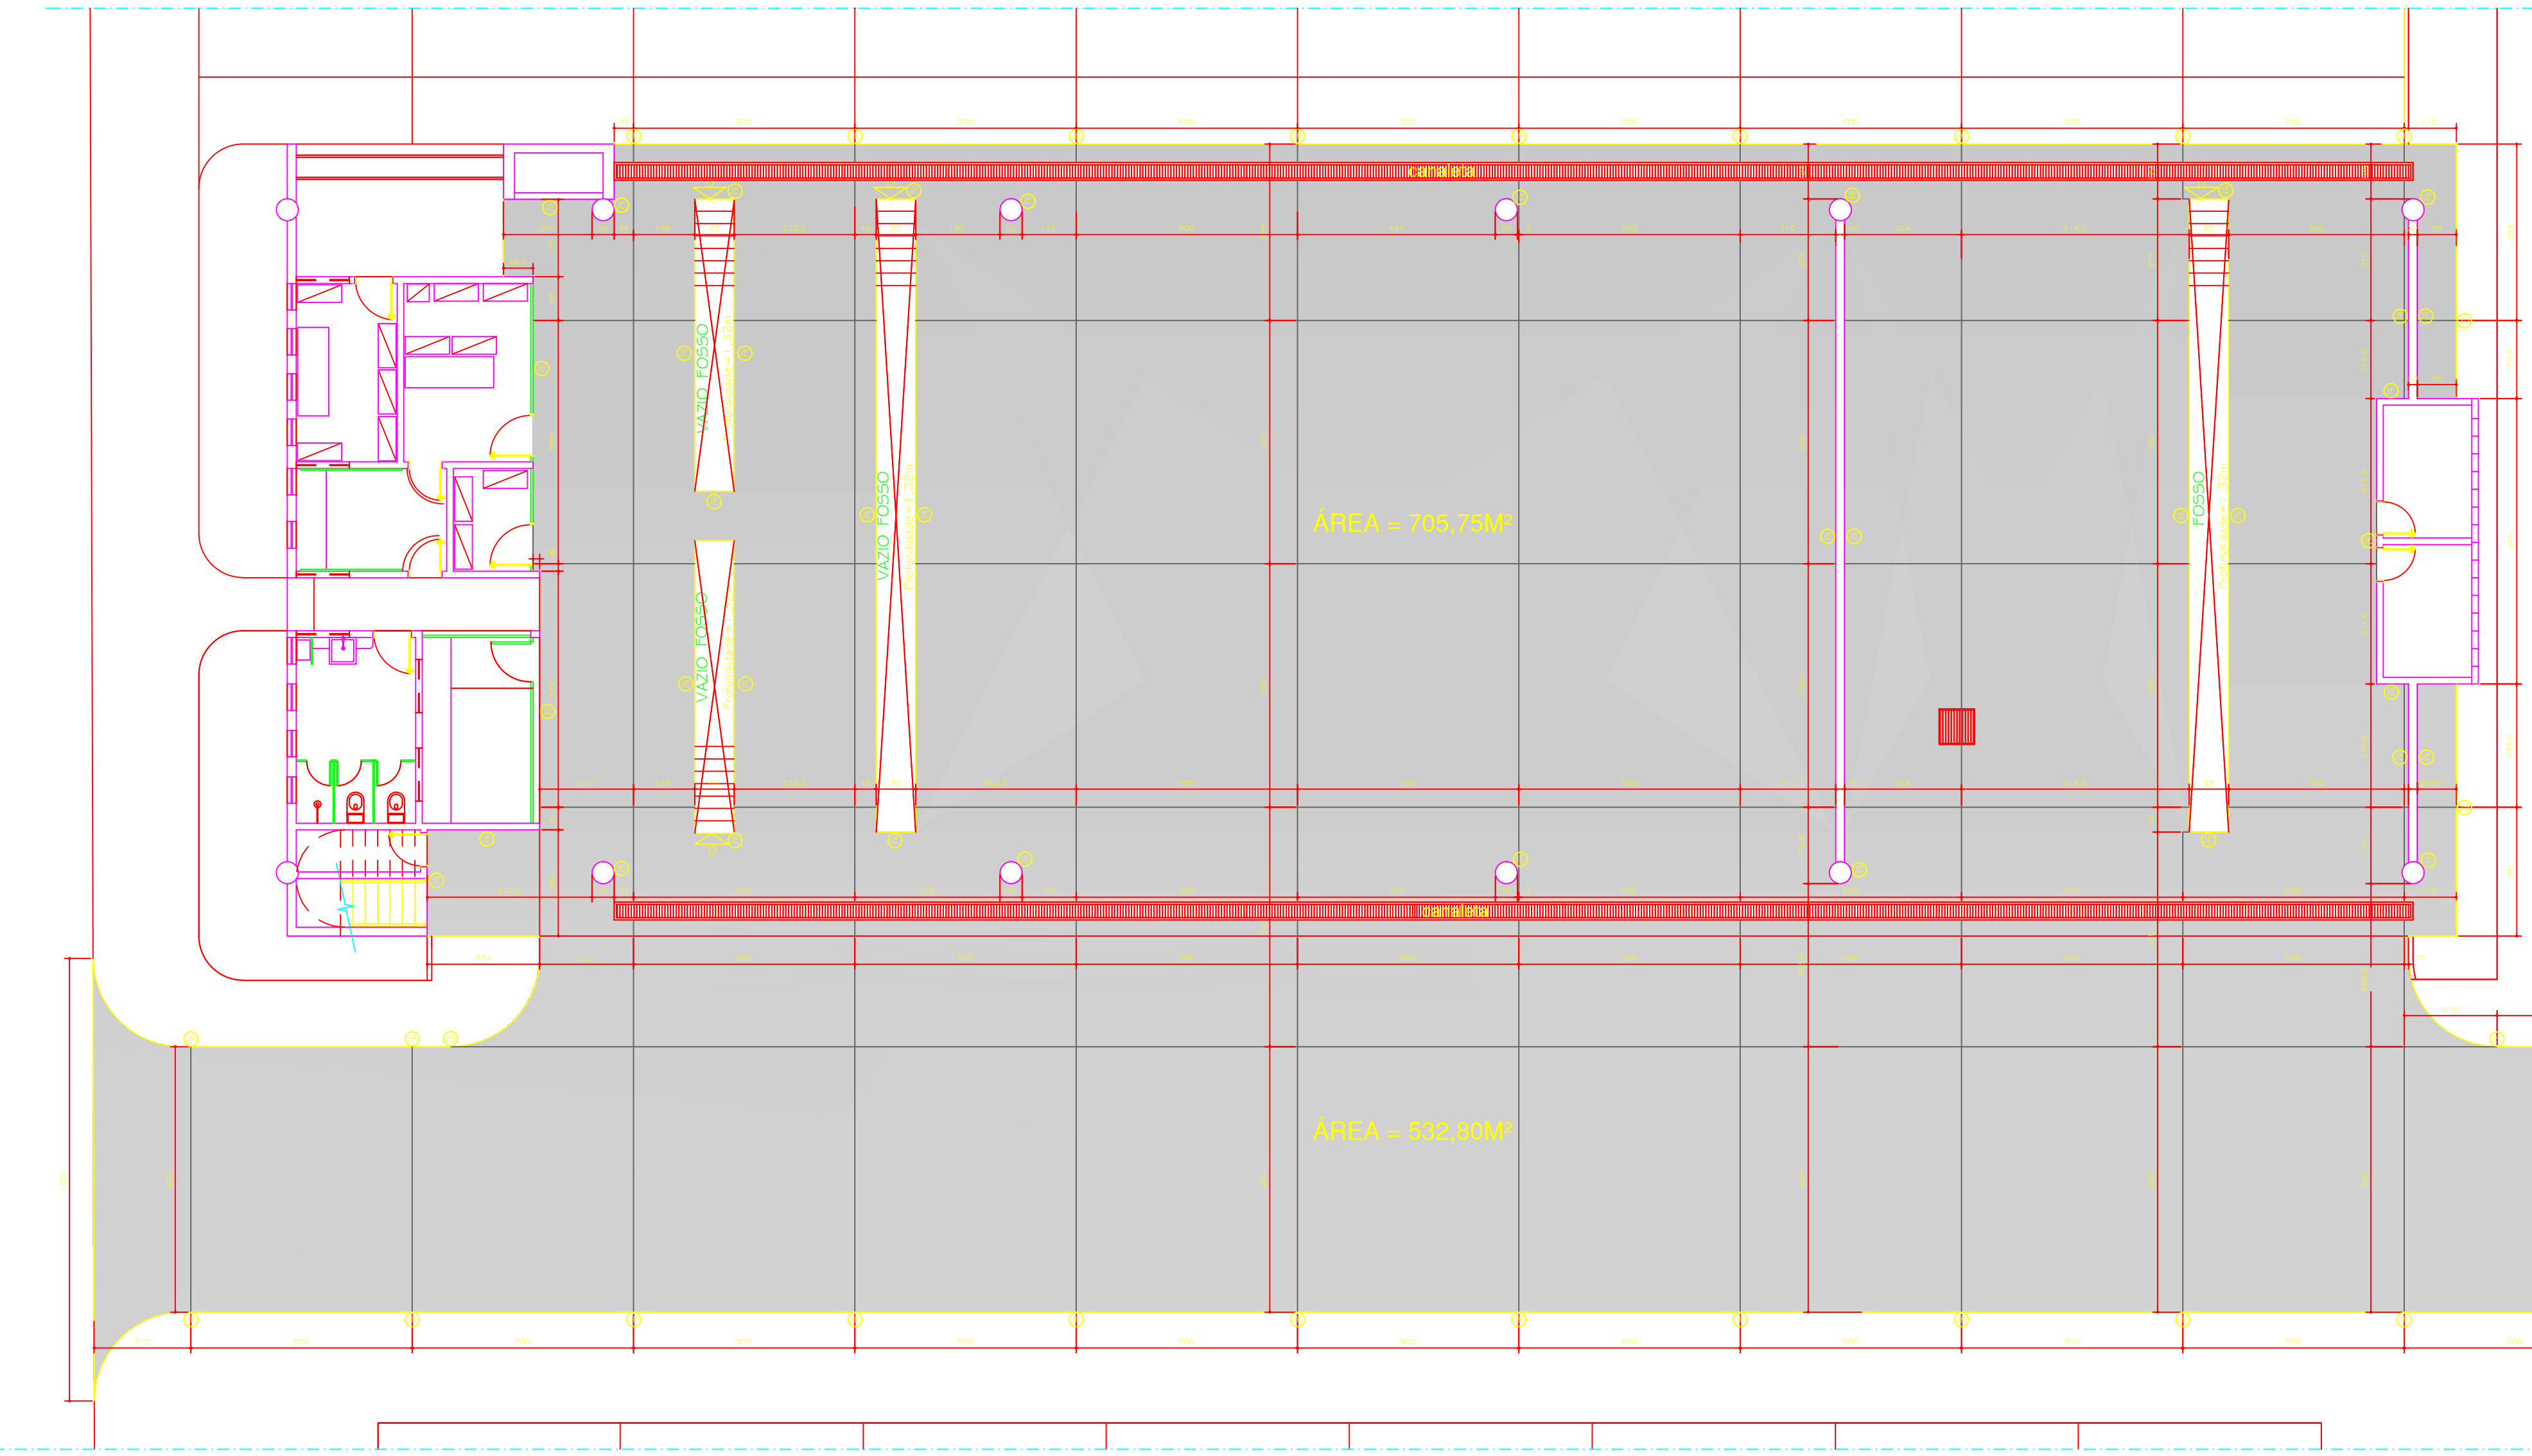

Planta Paginação - Estacionamento de ônibus 2/2

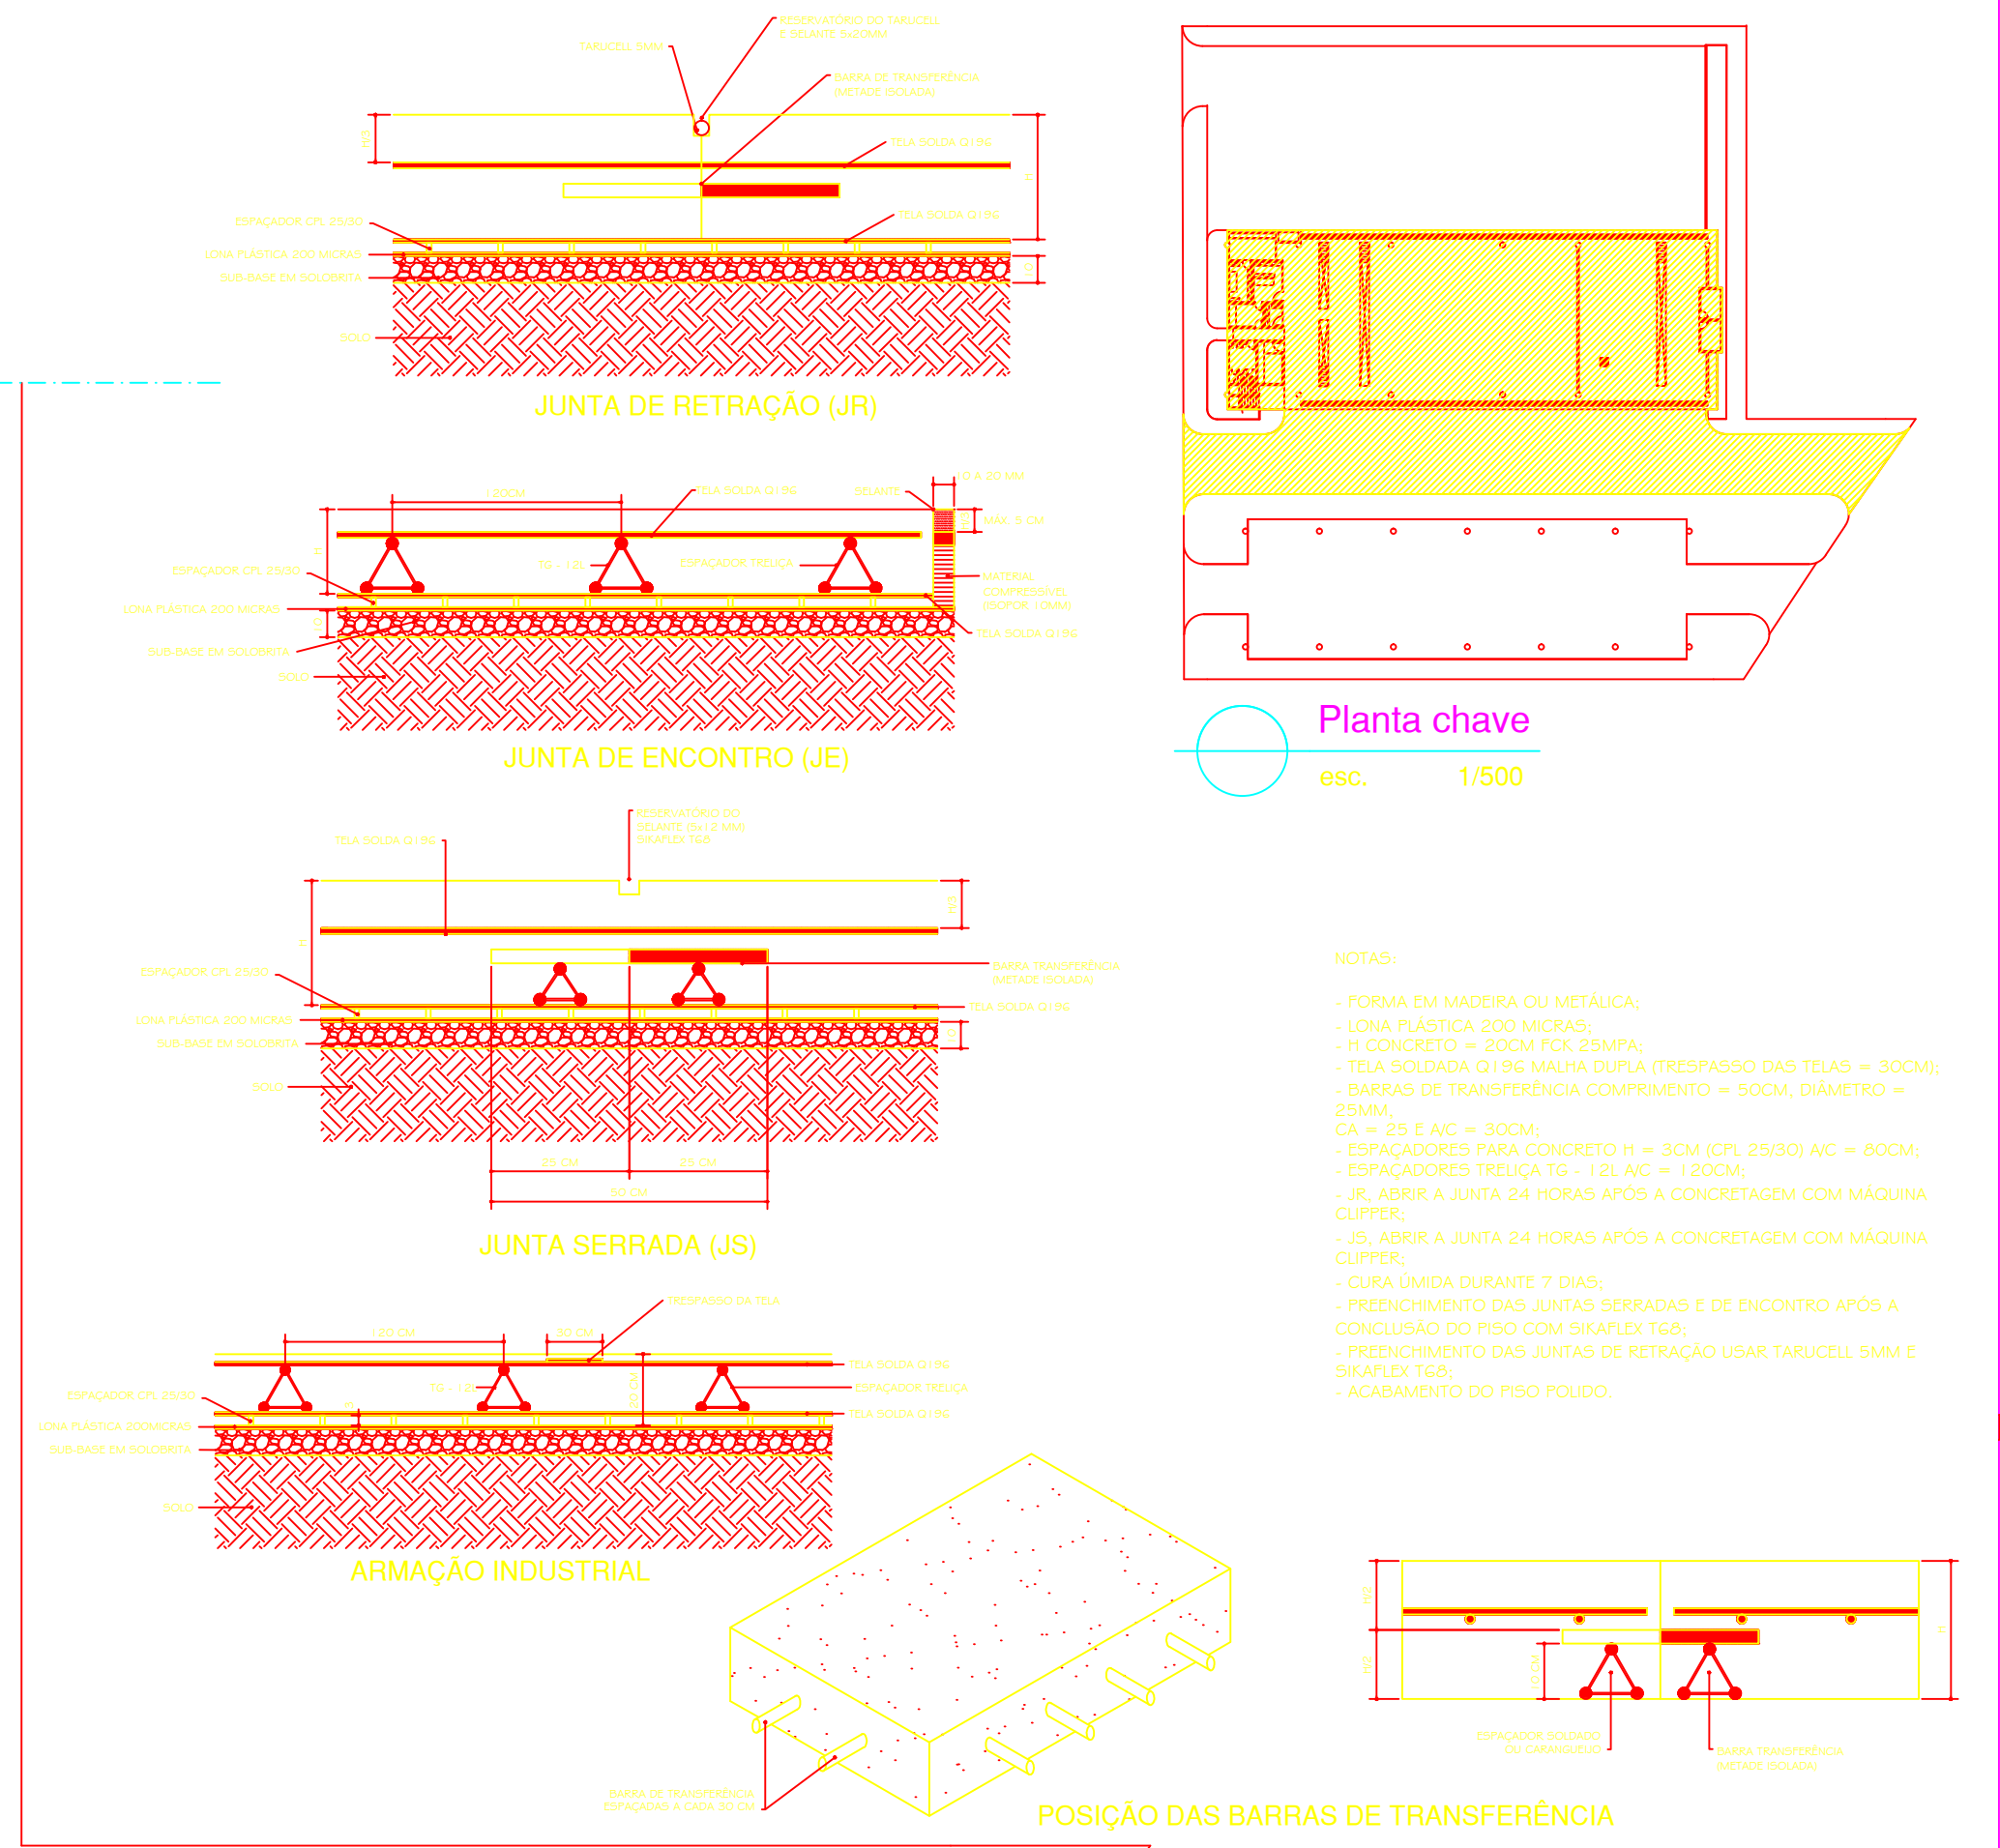

- NOTAS:
- FORMA EM MADEIRA OU METÁLICA;
 - LONA PLÁSTICA 200 MICRAS;
 - H. CONCRETO = 20CM FOR 25MPa;
 - TEIA SOLDADA Q1 9G MALHA DUPLA (TRESPASSO DAS TEIAS = 30CM);
 - BARRAS DE TRANSFERÊNCIA COMPRIMENTO = 50CM, DIÂMETRO = 25MM;
 - CA = 25 E AG = 30CM;
 - ESPACADORES PARA CONCRETO H = 3CM (CPL 25/30) AG = 60CM;
 - ESPACADORES TRELIÇA TG - 1 2L AG = 120CM;
 - JR - ABRIR A JUNTA 24 HORAS APÓS A CONCRETAGEM COM MÁQUINA CUTTER;
 - JS - ABRIR A JUNTA 24 HORAS APÓS A CONCRETAGEM COM MÁQUINA CUTTER;
 - CURA ÚMIDA DURANTE 7 DIAS;
 - PREENCHIMENTO DAS JUNTAS SERRADAS E DE ENCONTRO APÓS A CONCLUSÃO DO PISO COM SKAFLEX T65;
 - PREENCHIMENTO DAS JUNTAS DE RETRAÇÃO USAR TARULLI 5MM E SKAFLEX T65;
 - ACABAMENTO DO PISO POLIDO.

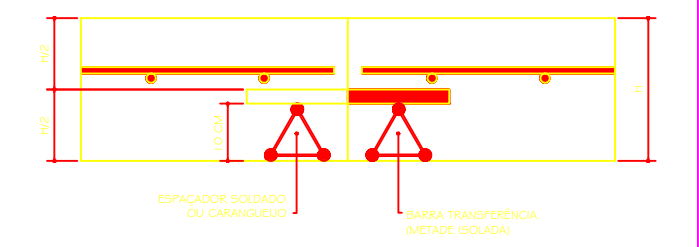

POSIÇÃO DAS BARRAS DE TRANSFERÊNCIA
