




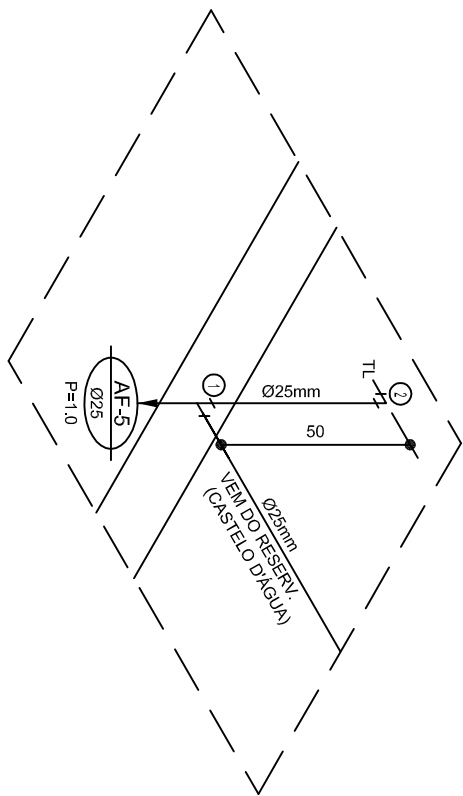


ISOMÉTRICO 5
ESCALA: 1/20

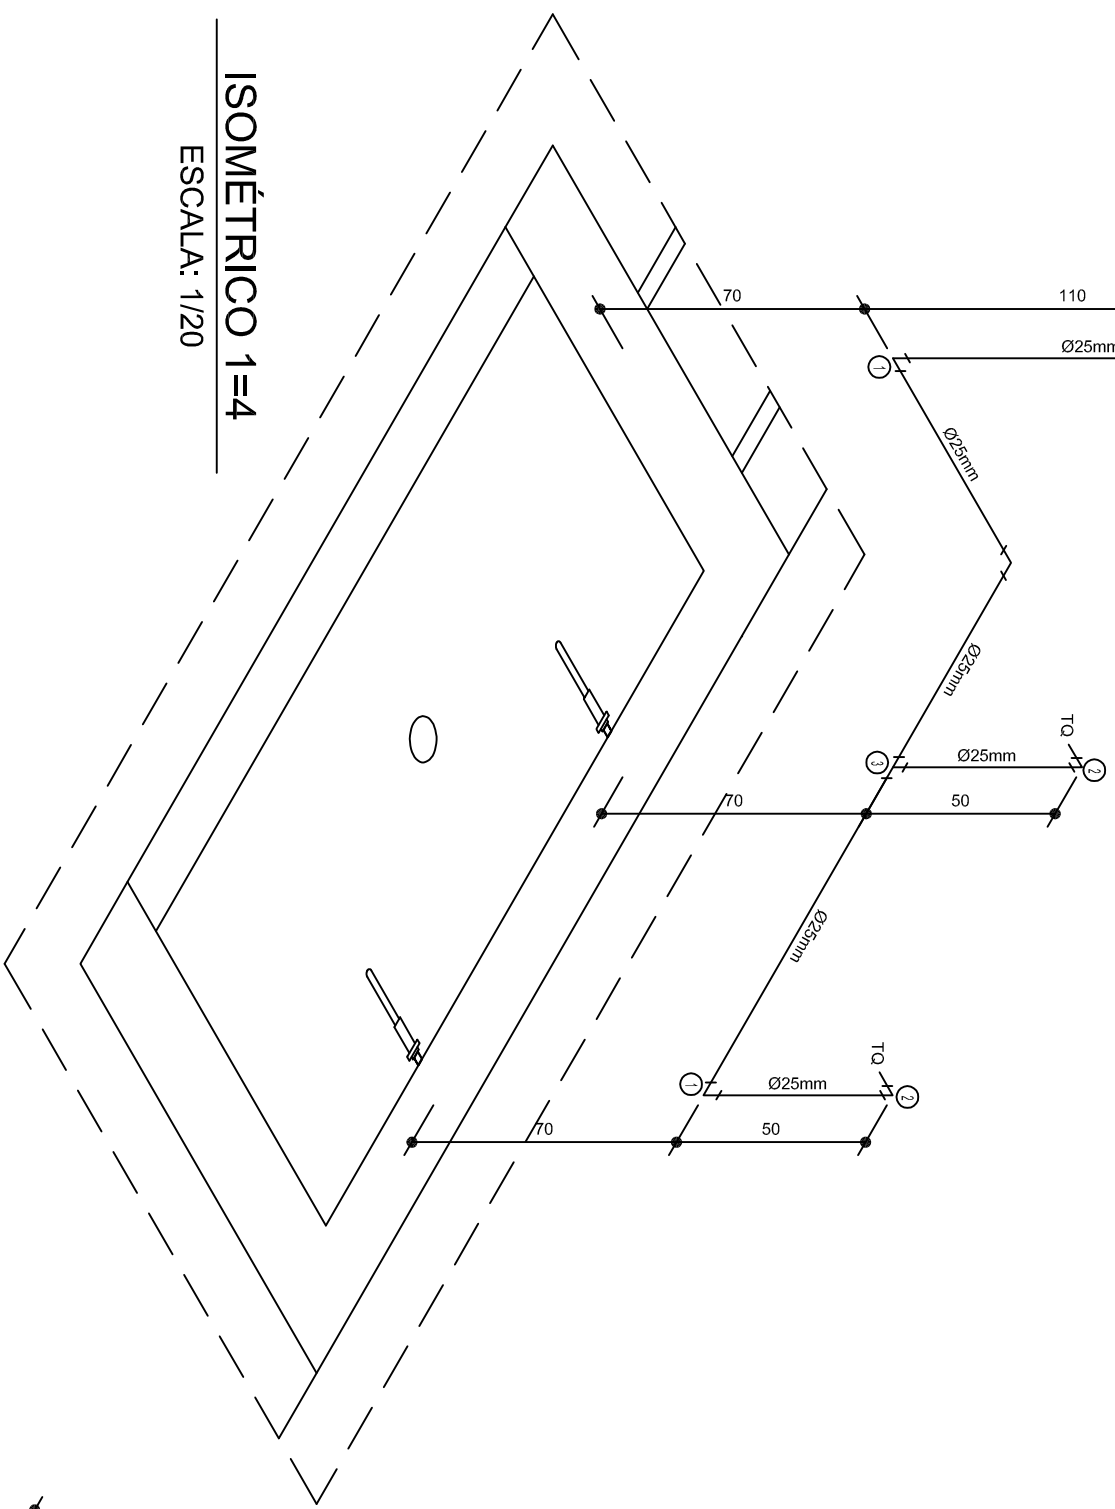


ISOMÉTRICO 2
ESCALA: 1/20

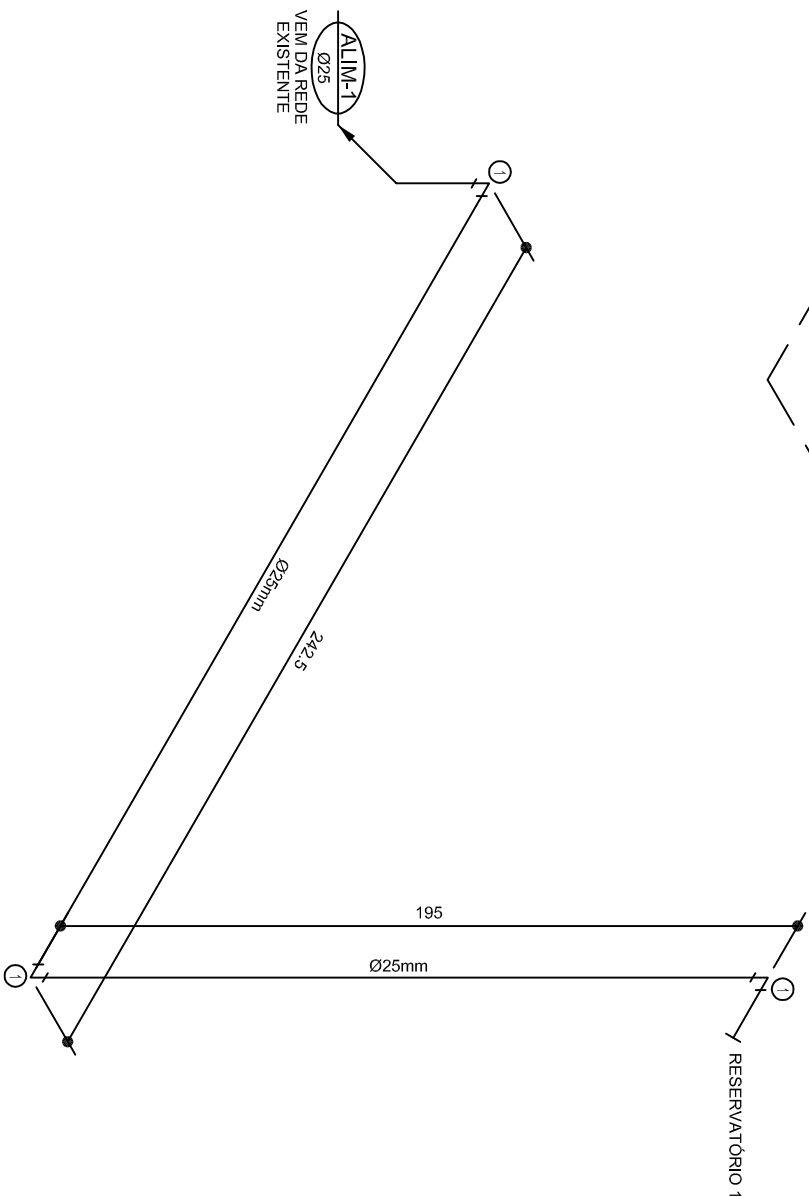


ISOMÉTRICO - ALIMENTAÇÃO 1=2
ESCALA: 1/20

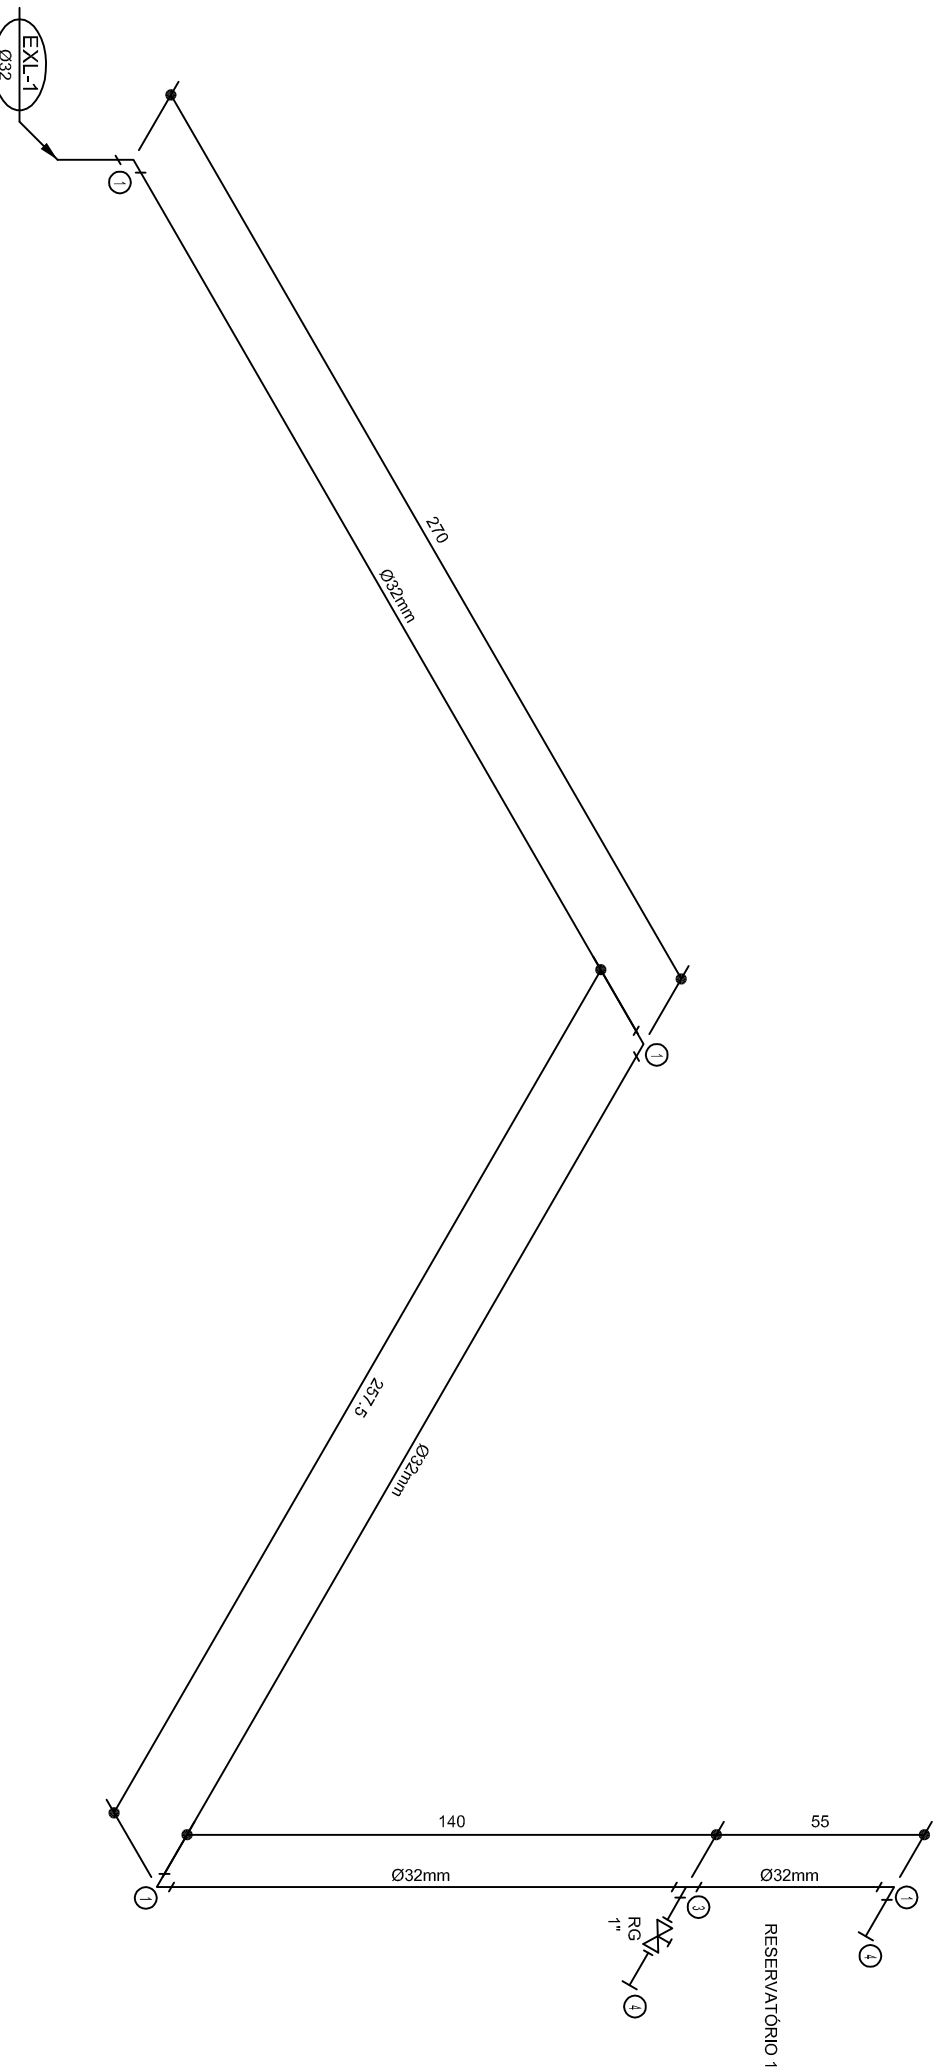

ISOMÉTRICO - EXTRAVASOR E LIMPEZA 1=2
ESCALA: 1/20

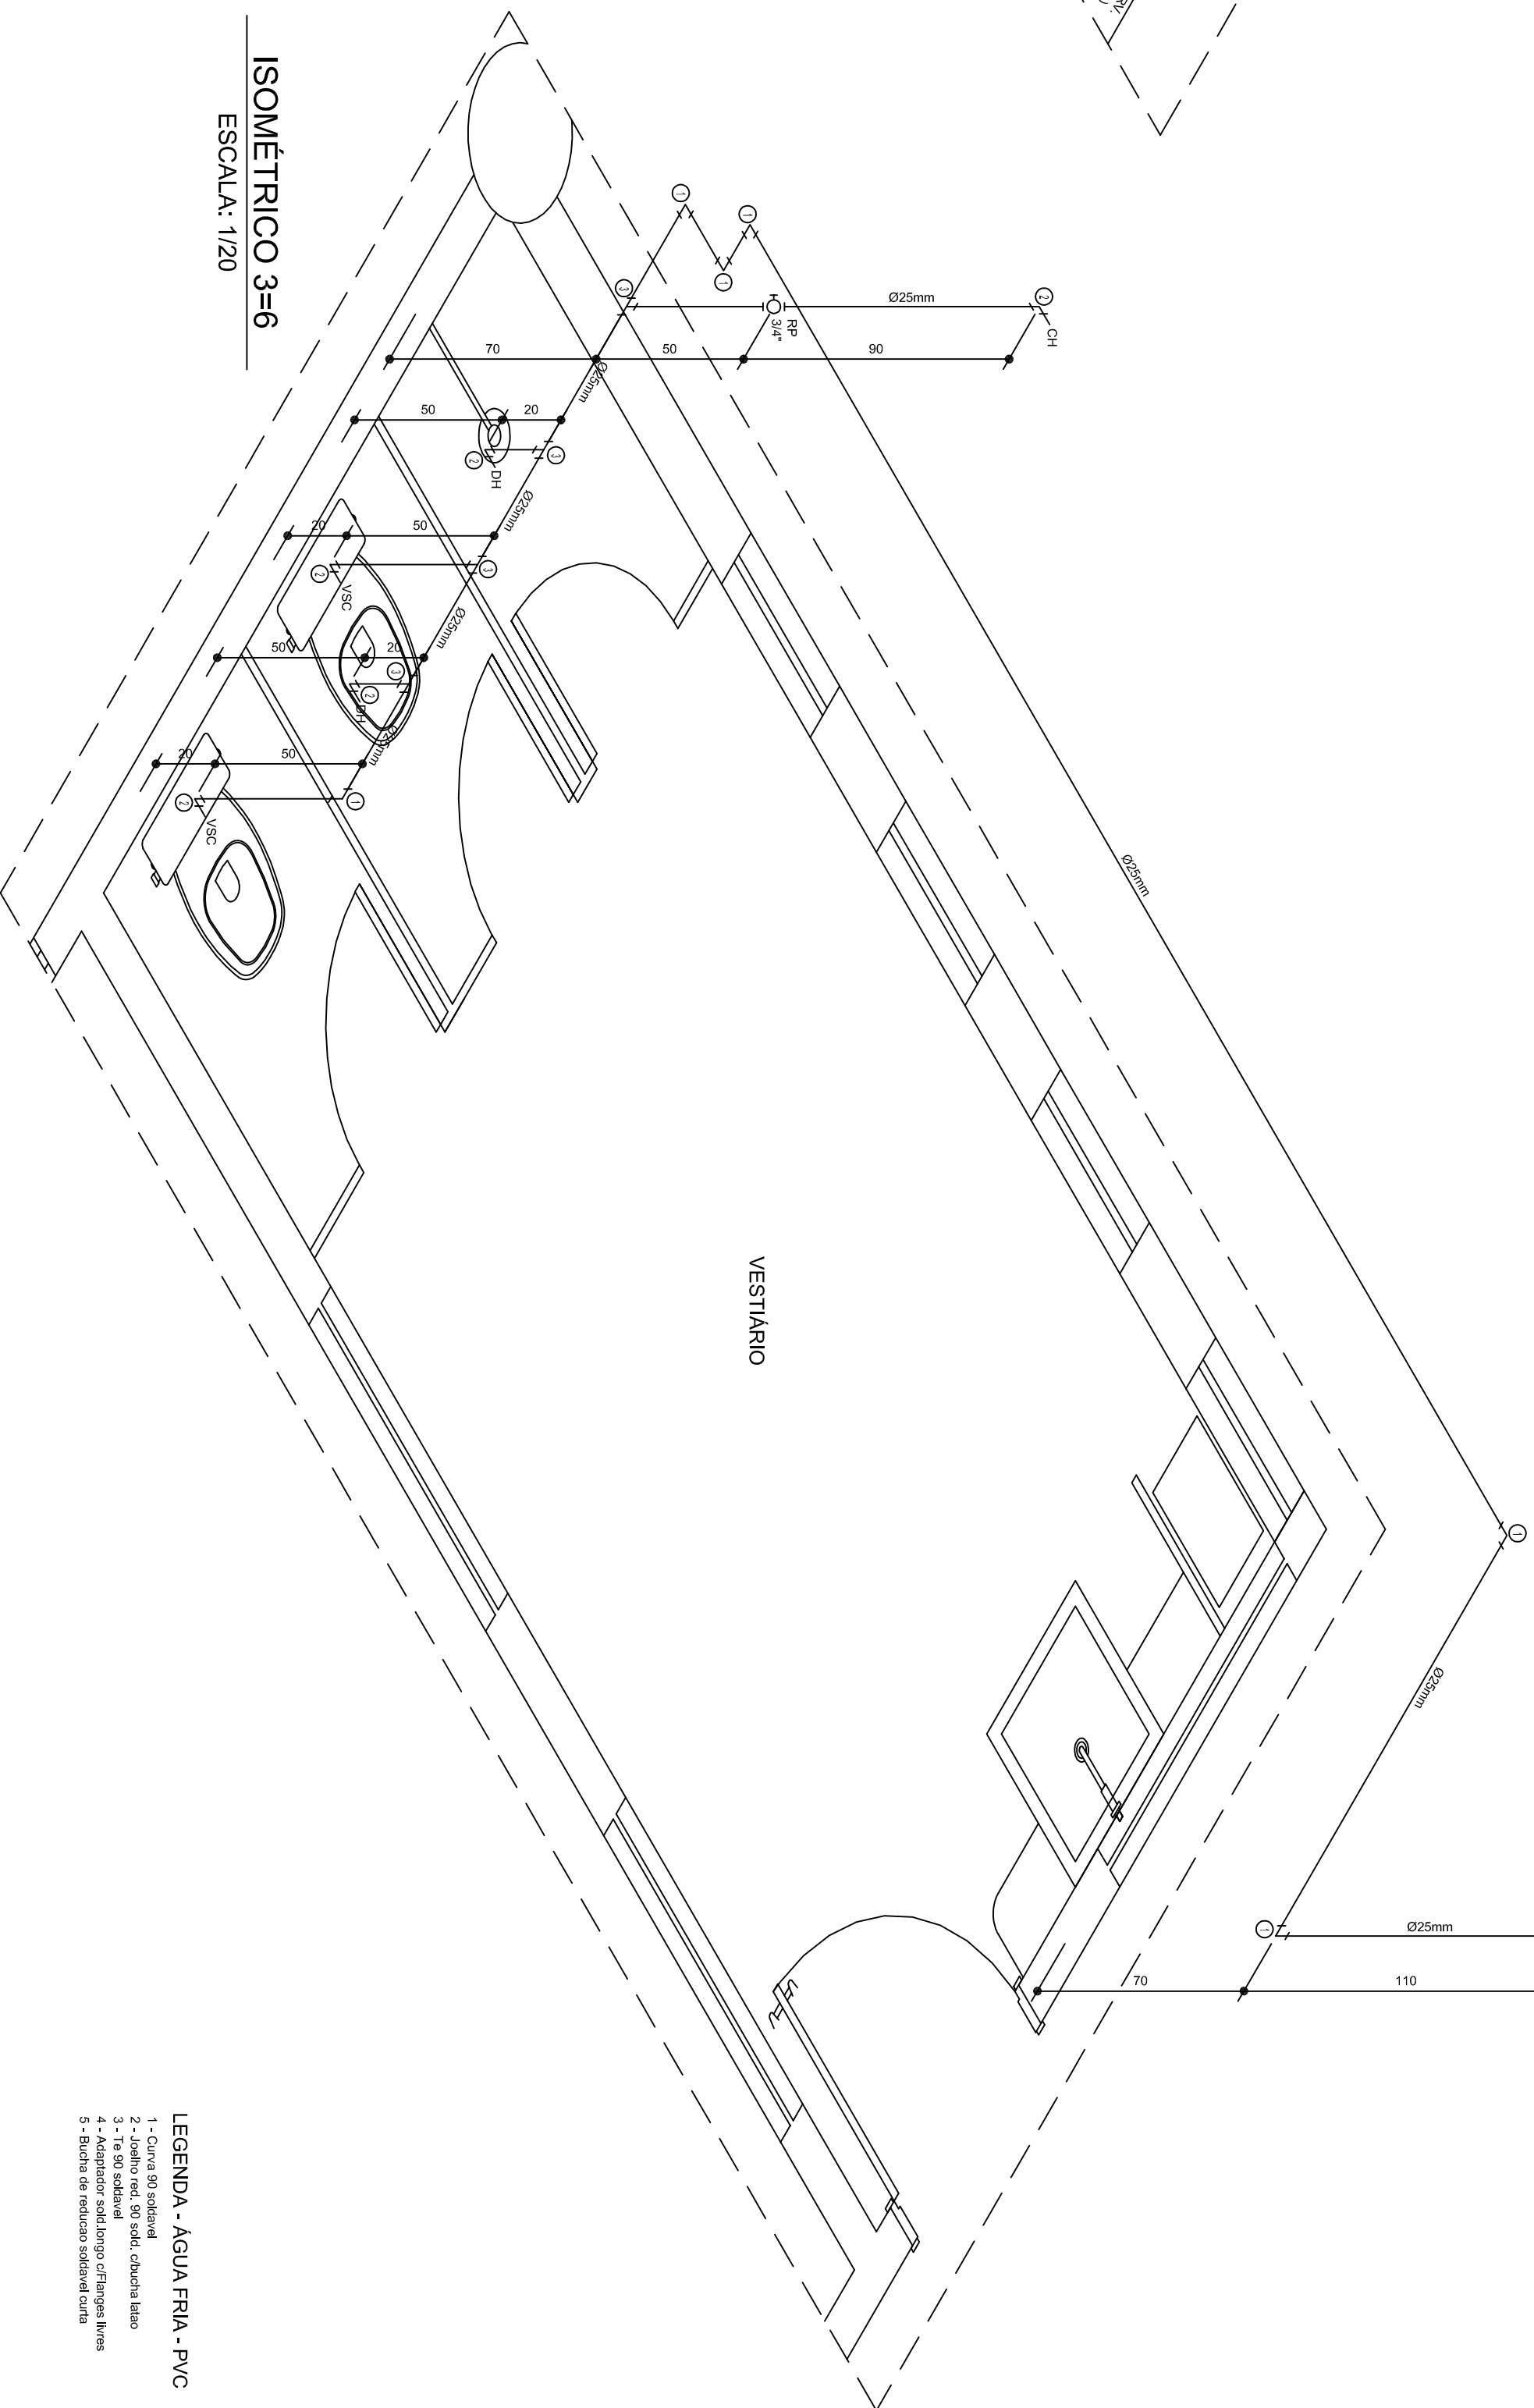

ISOMÉTRICO 3=6
ESCALA: 1/20

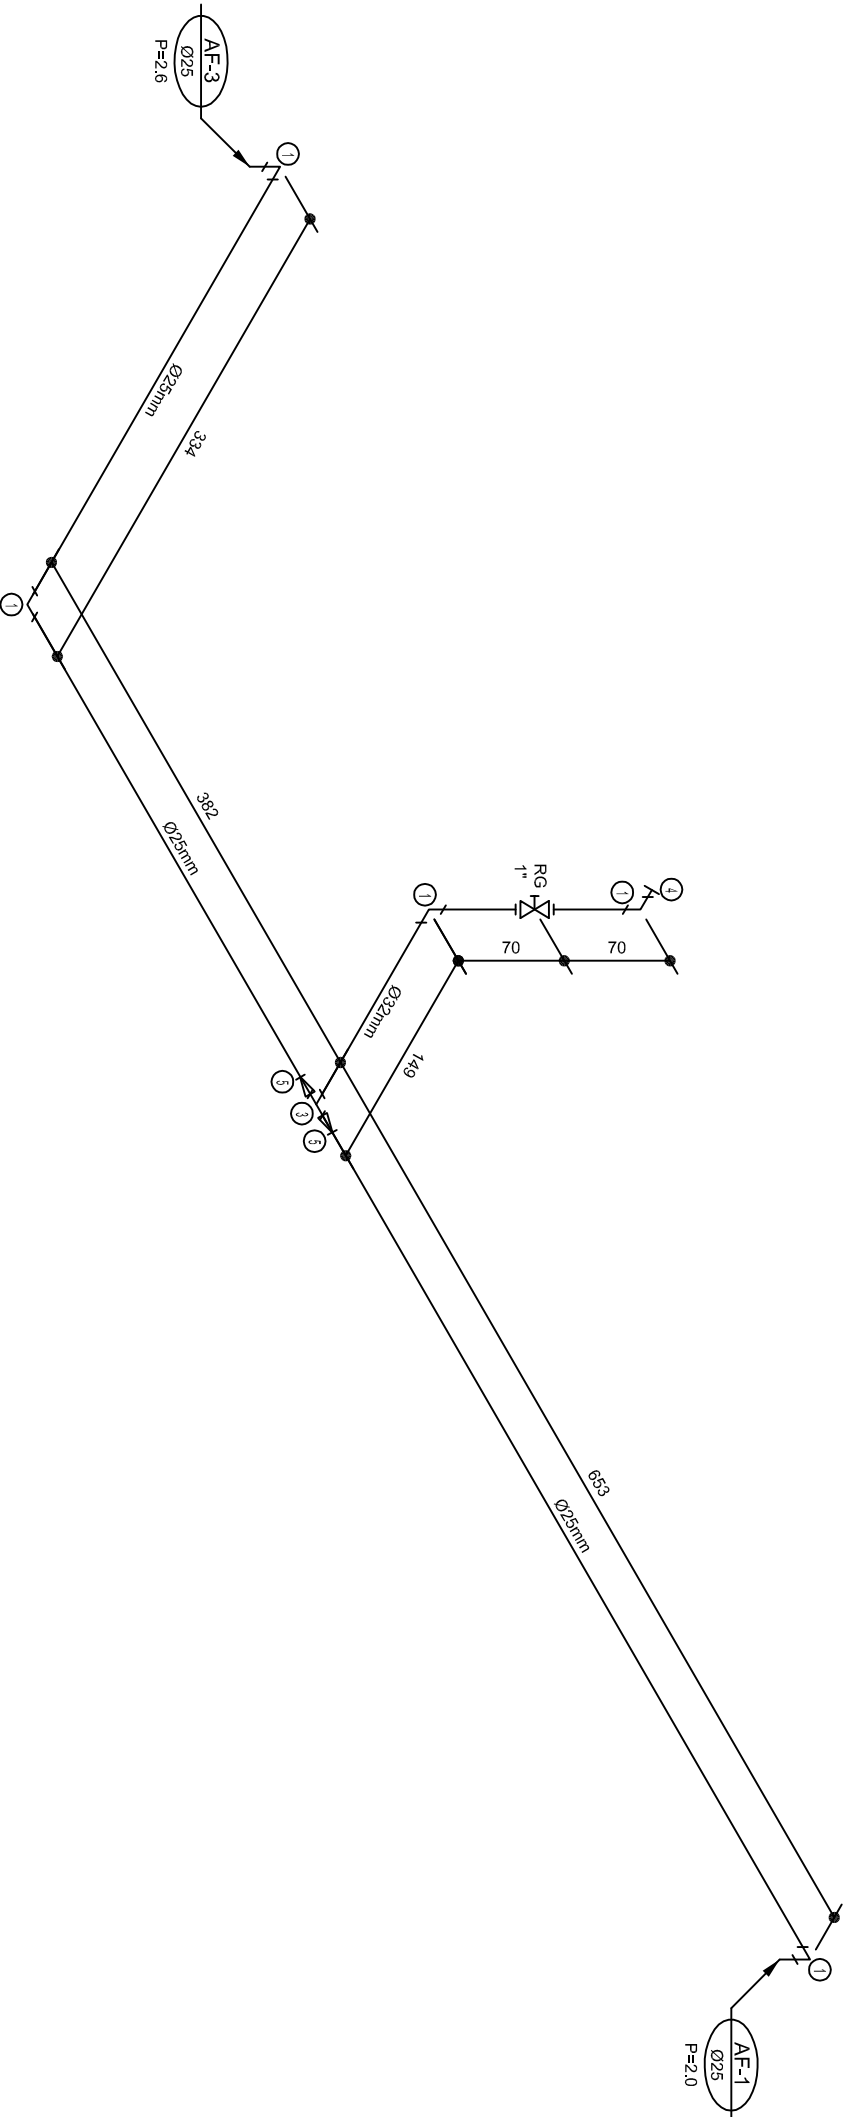

ISOMÉTRICO - BARILETE DE DISTRIBUIÇÃO 1=2
ESCALA: 1/50

LEGENDA - ÁGUA FRIA - PVC

OBJETO			
PROJETO HIDROSSANITÁRIO - ÁGUA FRIA			
COMERCIAL			
GALPÃO DE TRANSPORTE			
CAMPUS TEOFILO OTONI			
RODOVIA MG 367, KM 583, Nº 5000 - ALTO DA JACUBA - DIAMANTINA/MG			
PROJETO: PNEC			
UNIVERSIDADE FEDERAL DOS VALES DO JECUTINHONHA E MUCURI			
DO JECUTINHONHA E MUCURI			
16.888.315/0001-57			
CONTÊIDOR			
ISOMÉTRICOS - 1 A 6			
ISOMÉTRICOS - ALIMENTAÇÃO 1 E 2 / BARILETE DE DISTRIBUIÇÃO 1 E 2 / EXTRAVASOR E LIMPEZA 1 E 2			
RESPONSÁVEL TÉCNICO:			
ENG. CIVIL EDUARDO OLIVEIRA NEVES			
CREA: MG 66.886/D			
VERSÃO			
V 1			
DATA			
JUN / 2010			
DESENHO			
EDUARDO NEVES			
FOLHA			
02/03			