




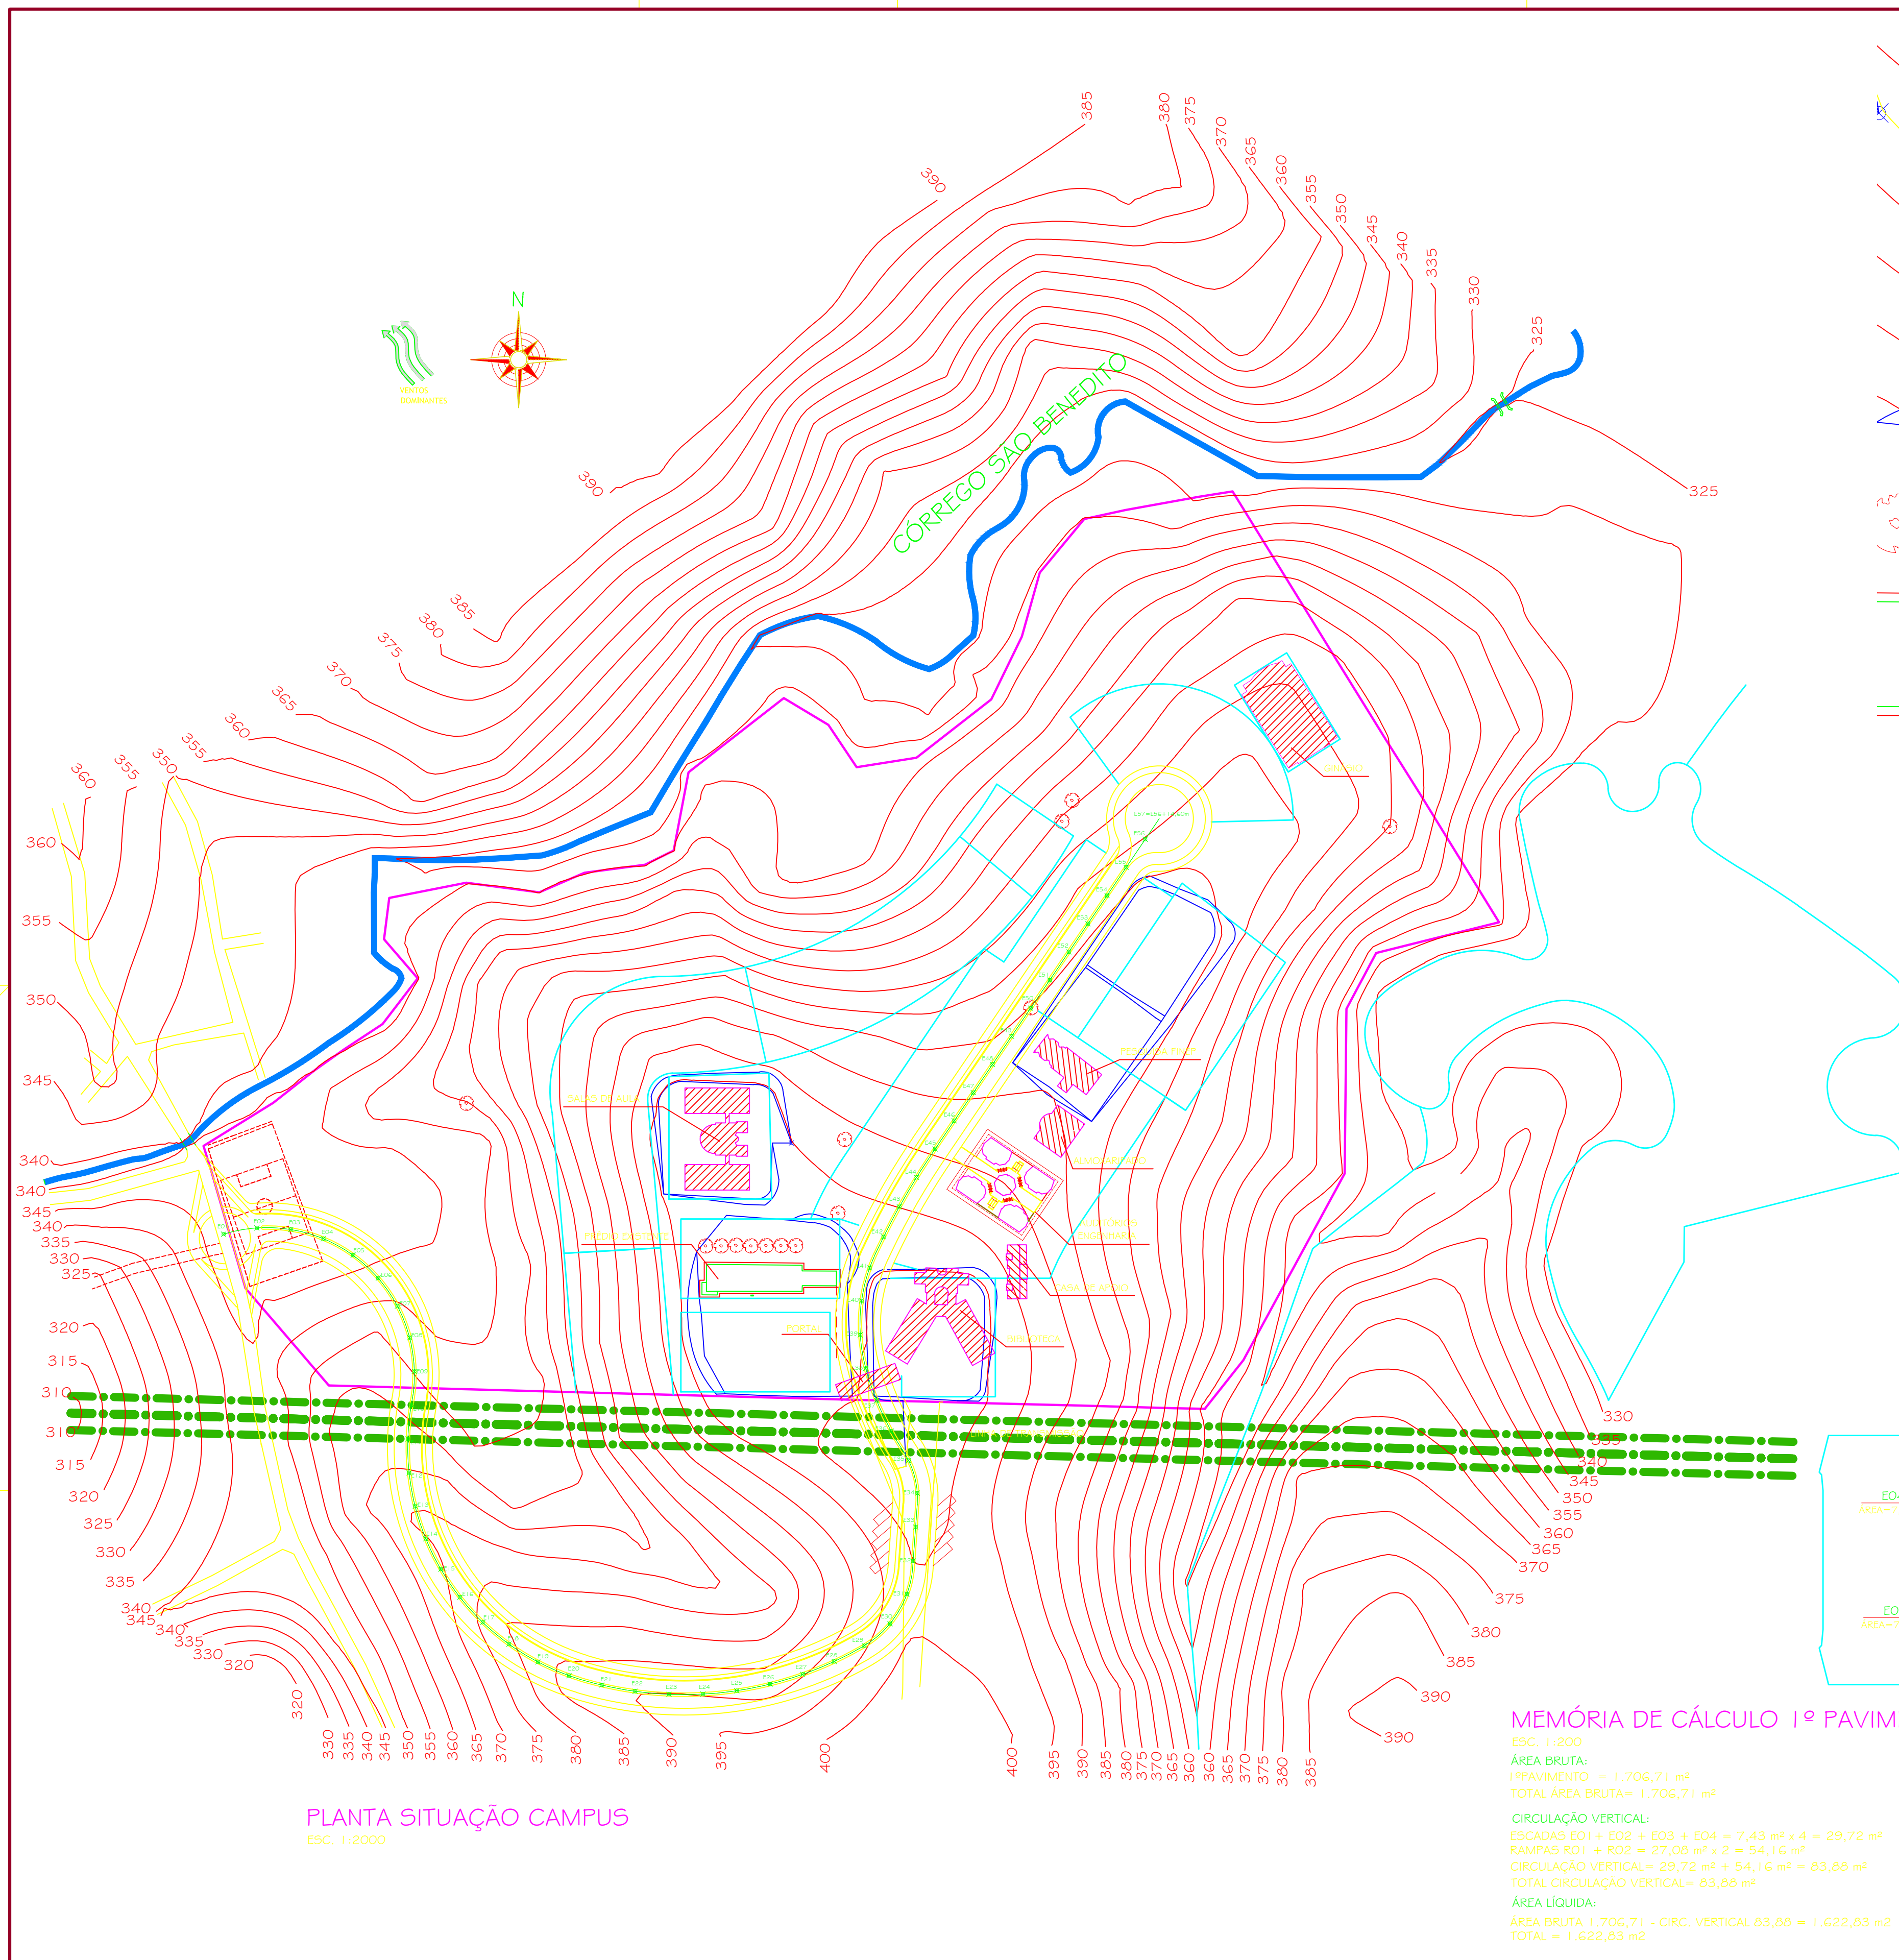


PLANTA SITUAÇÃO CAMPUS
ESC. 1:2000

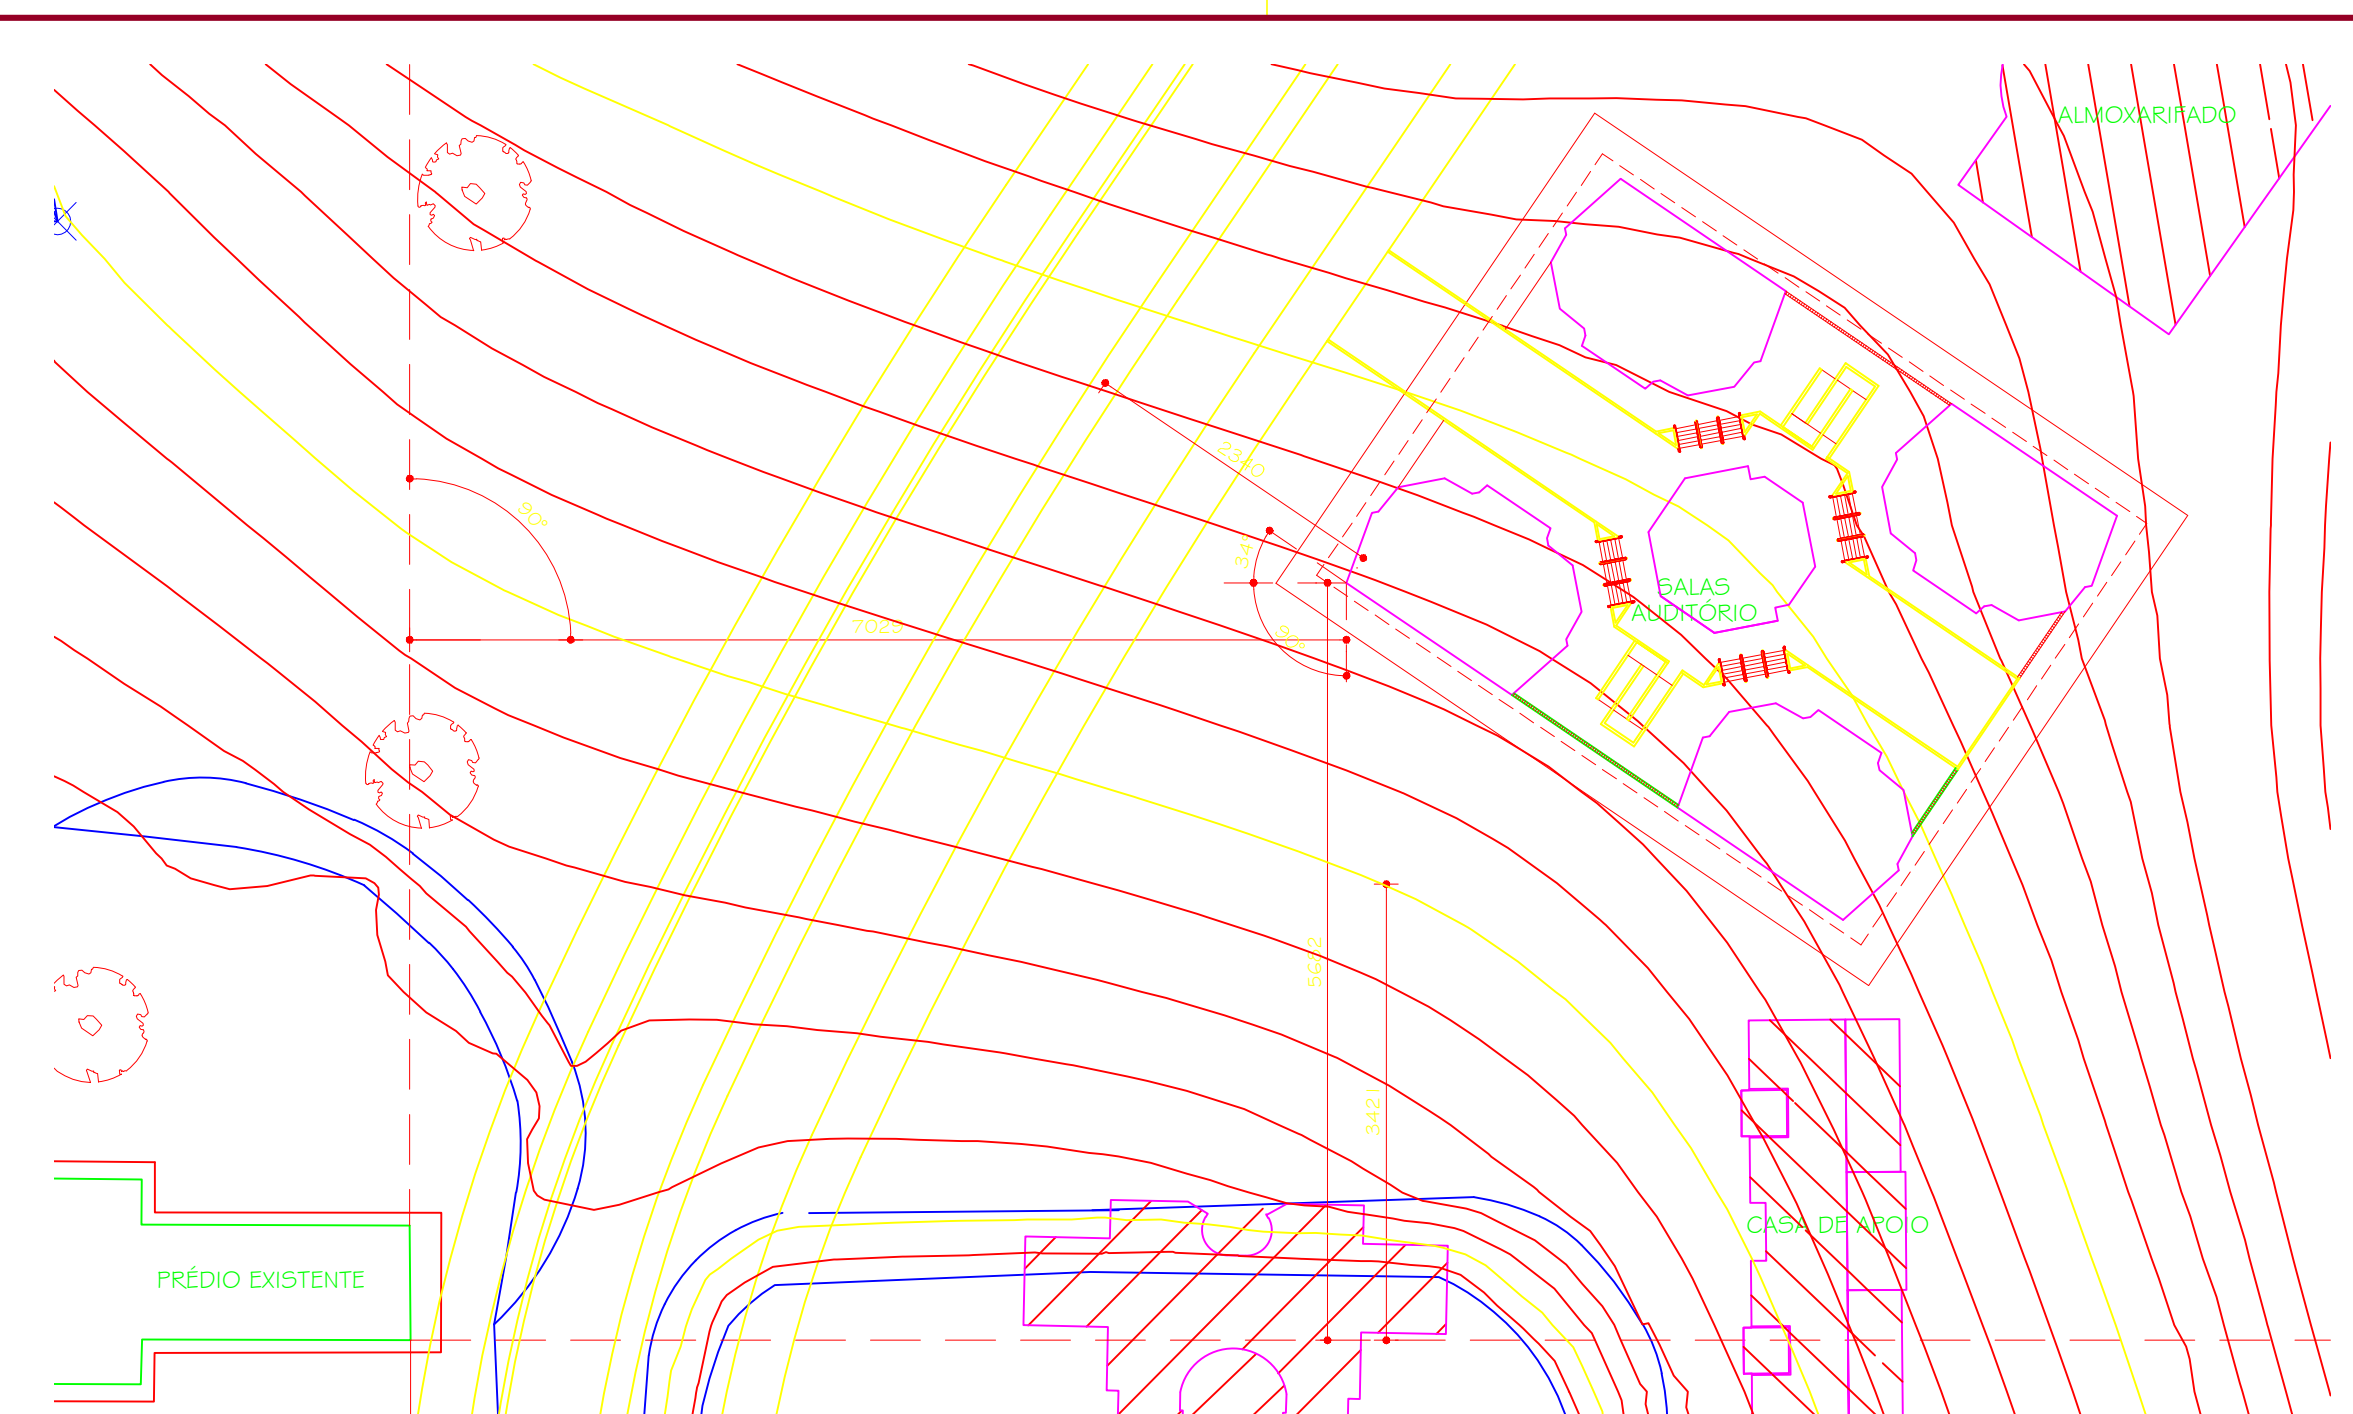

PLANTA LOCAÇÃO
ESC. 1:500

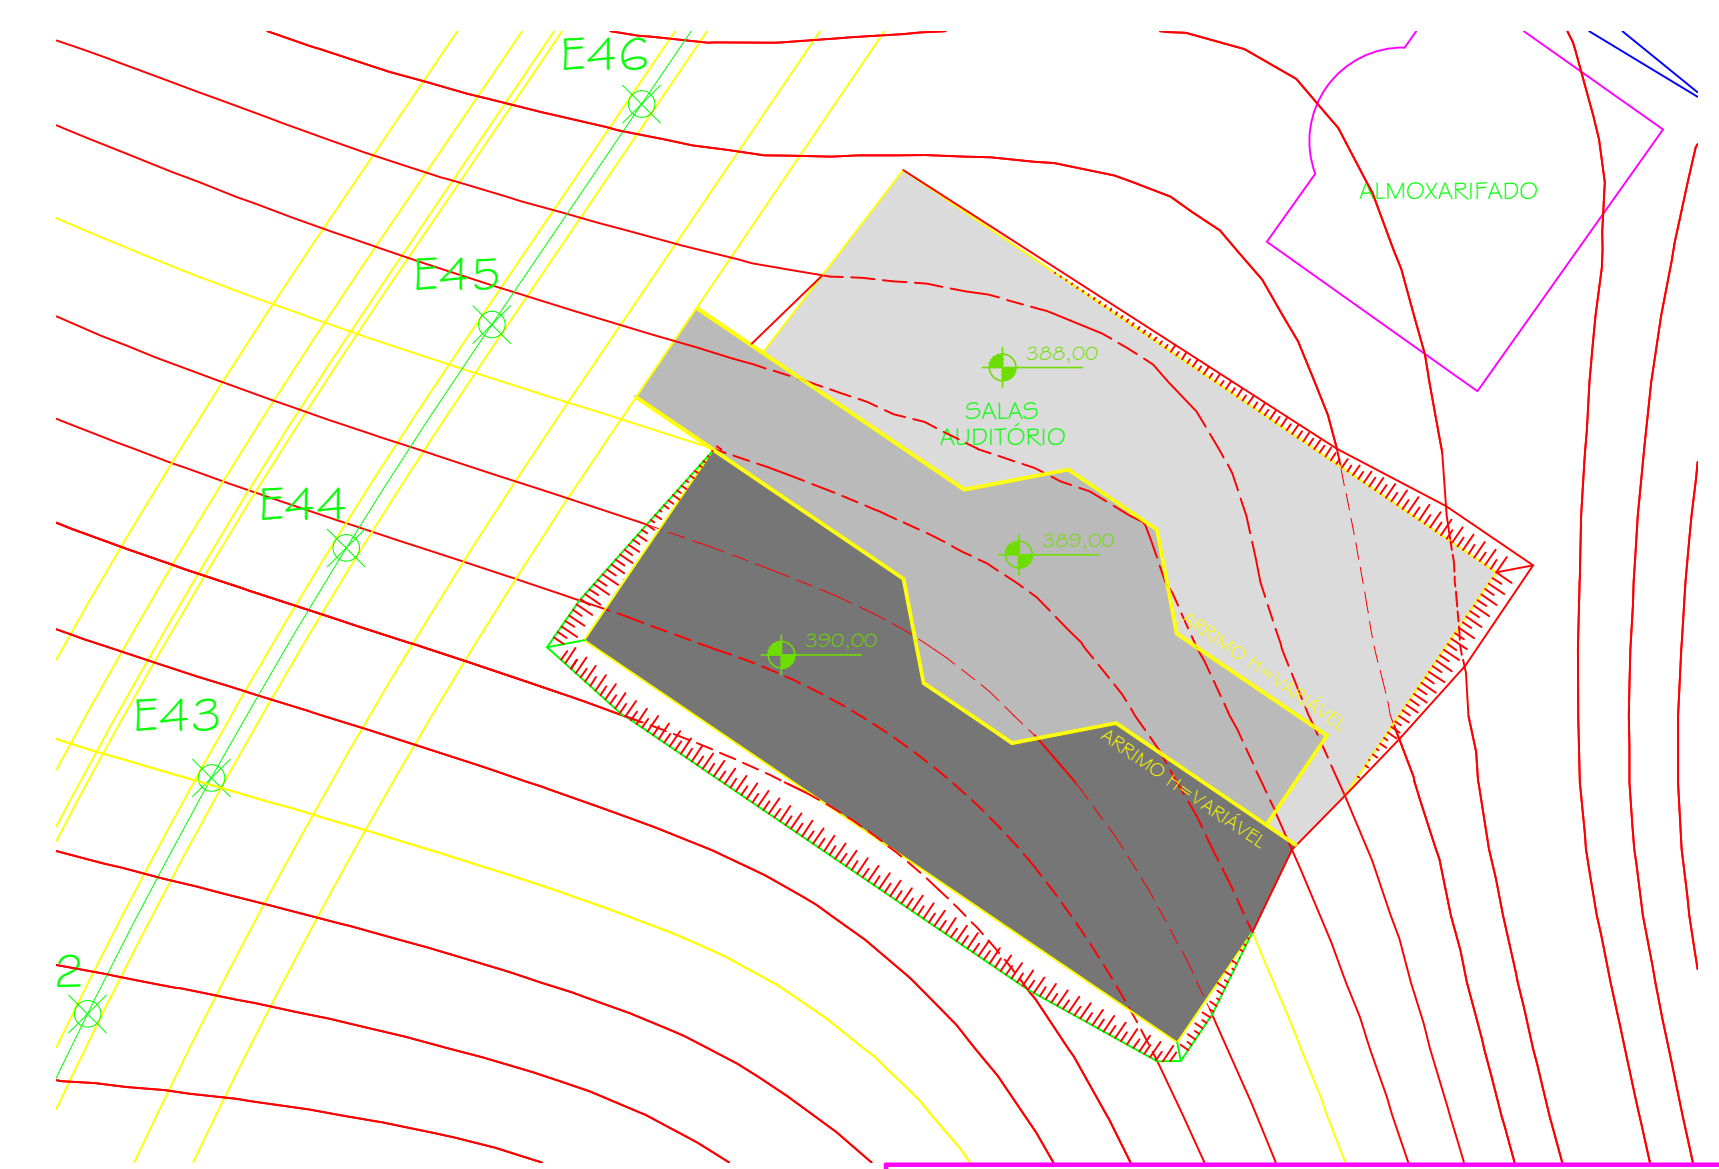

PLANTA PLATÔS
ESC. 1:500

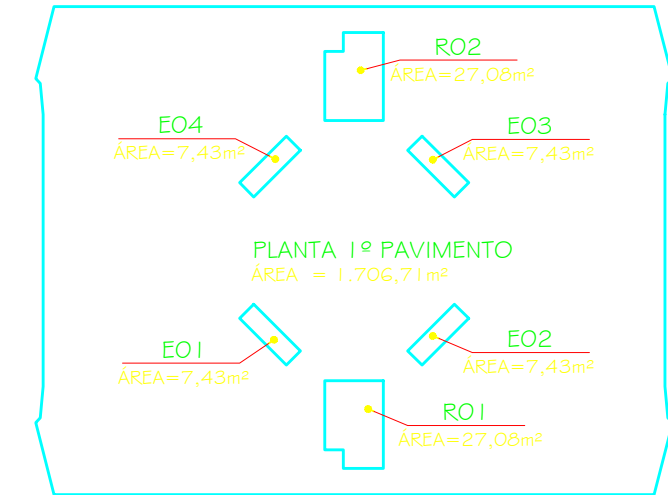

MEMÓRIA DE CÁLCULO 1º PAVIMENTO

ESC. 1:200
ÁREA BRUTA:
1º PAVIMENTO = 1.706,71 m²
TOTAL ÁREA BRUTA = 1.706,71 m²
CIRCULAÇÃO VERTICAL:
ESCADAS EO1 + EO2 + EO3 + EO4 = 7,43 m² x 4 = 29,72 m²
RAMPAS RO1 + RO2 = 27,08 m² x 2 = 54,16 m²
CIRCULAÇÃO VERTICAL = 29,72 m² + 54,16 m² = 83,88 m²
TOTAL CIRCULAÇÃO VERTICAL = 83,88 m²
ÁREA LÍQUIDA:
ÁREA BRUTA 1.706,71 - CIRC. VERTICAL 83,88 = 1.622,83 m²
TOTAL = 1.622,83 m²

PAVIMENTO	ÁREA BRUTA (m²)	ÁREAS A DESCONTAR (m²)	ÁREA LÍQUIDA (m²)
1º PAVTO	1.706,71	83,88	1.622,83
TOTAL	1.706,71	83,88	1.622,83

ÁREA BRUTA TOTAL = 1.706,71 m²
ÁREA LÍQUIDA TOTAL = 1.622,83 m²

0	03.09.2009	ARQ. CRISTIANE	DETALHAMENTO		
Nº	DATA	RESPONSÁVEL	DESCRIÇÃO DA REVISÃO		
FASE:					
PROJETO ARQUITETÔNICO EXECUTIVO					
OBSERVAÇÕES:					
CONFERIR MEDIDAS NA OBRA					
PRÉDIO SALAS AUDITÓRIO CAMPUS TEÓFILO OTONI					
AVENIDA DR. LUIS BOALI PORTO SALMAN, S/Nº - BAIRRO IPIRANGA - TEÓFILO OTONI/MG					
PROPRIETÁRIO: UNIVERSIDADE FEDERAL DOS VALES DO JEQUITINHONHA E MUCURI			CNPJ 16.888.315/0001-57		
TÍTULO PLANTA SITUAÇÃO CAMPUS / PLANTA LOCAÇÃO / PLANTA PLATÔS / MEMÓRIA DE CÁLCULO DE ÁREA					
AUTOR PROJETO ARQUITETÔNICO / RT: CLÁUDIO DE MELO ROCHA CREA 66.437/D - MG					
DETALHAMENTO: TREC - TOMAZ RIGOTTO ENGENHARIA E CONSTRUÇÕES LTDA CREA 27.670 - MG					
VERSÃO: VERSÃO 1		DATA: 03.09.2009		AUTOCAD: ARQ. CRISTIANE MARTINS	
ARQUIVO: UFVJM_CTO_AUD_ARQEX_VO1_F01_R00				FOLHA: 01/12	