




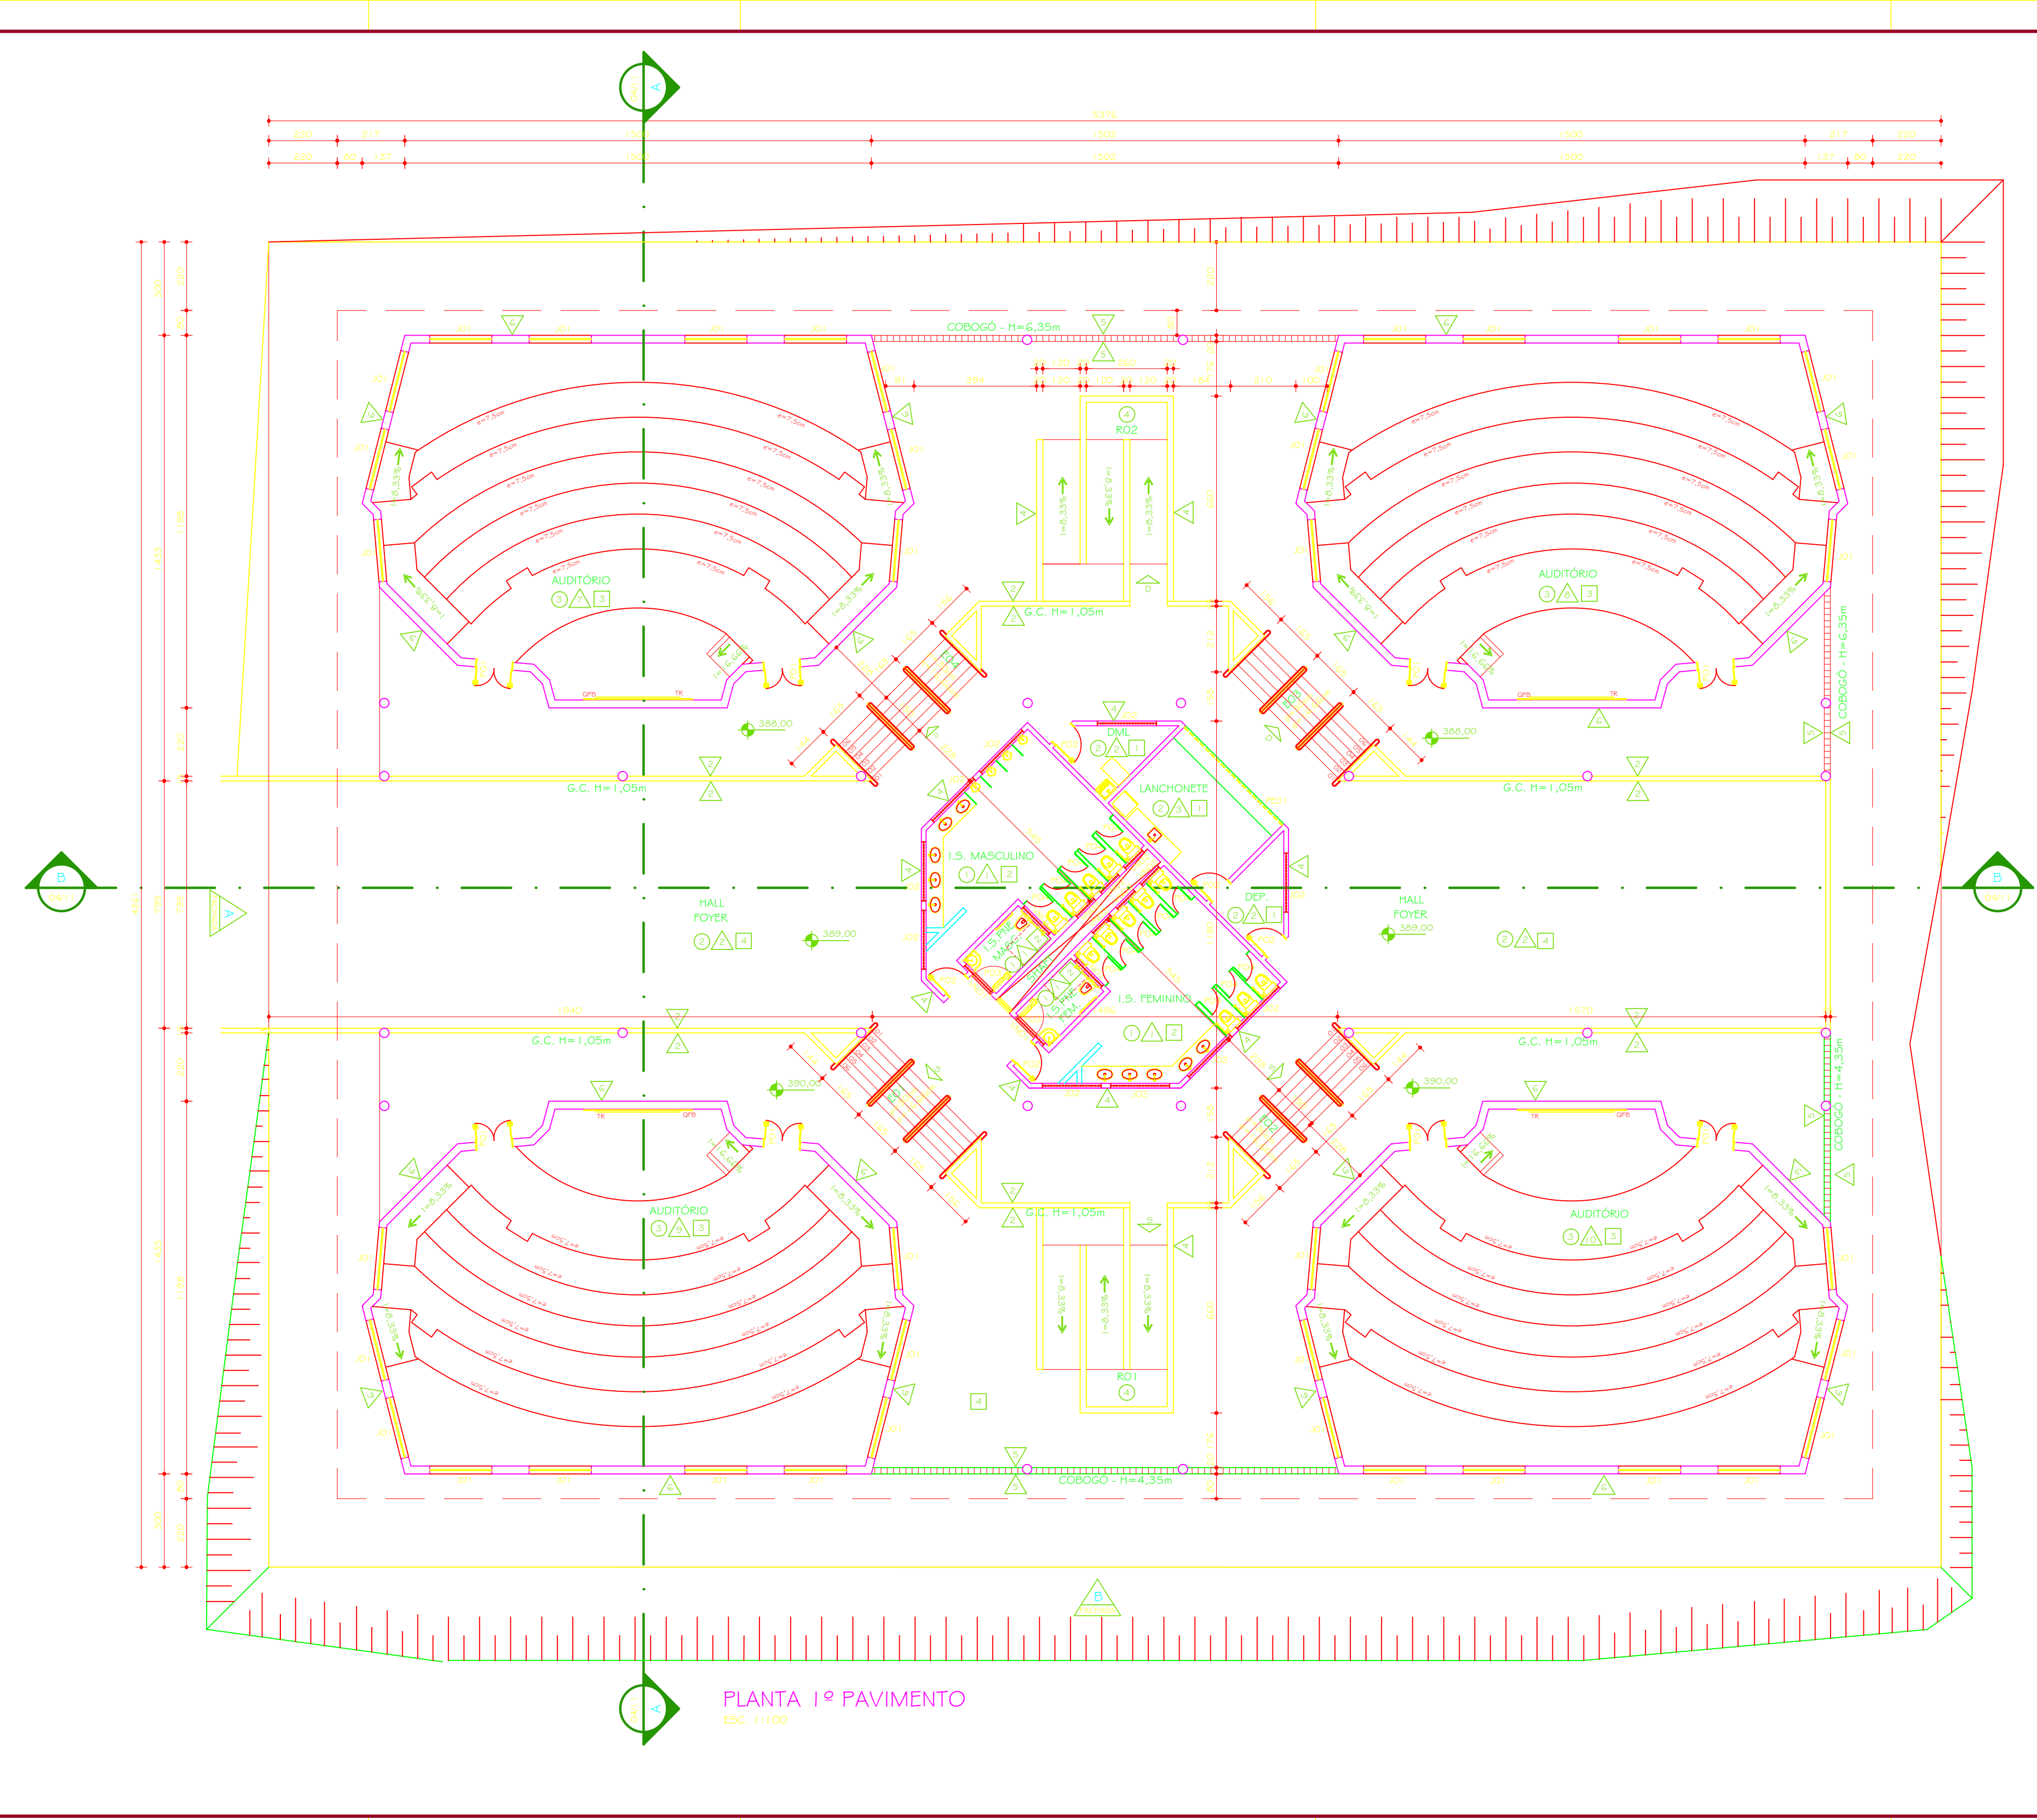

PLANTA 1º PAVIMENTO
ESC. 1:100

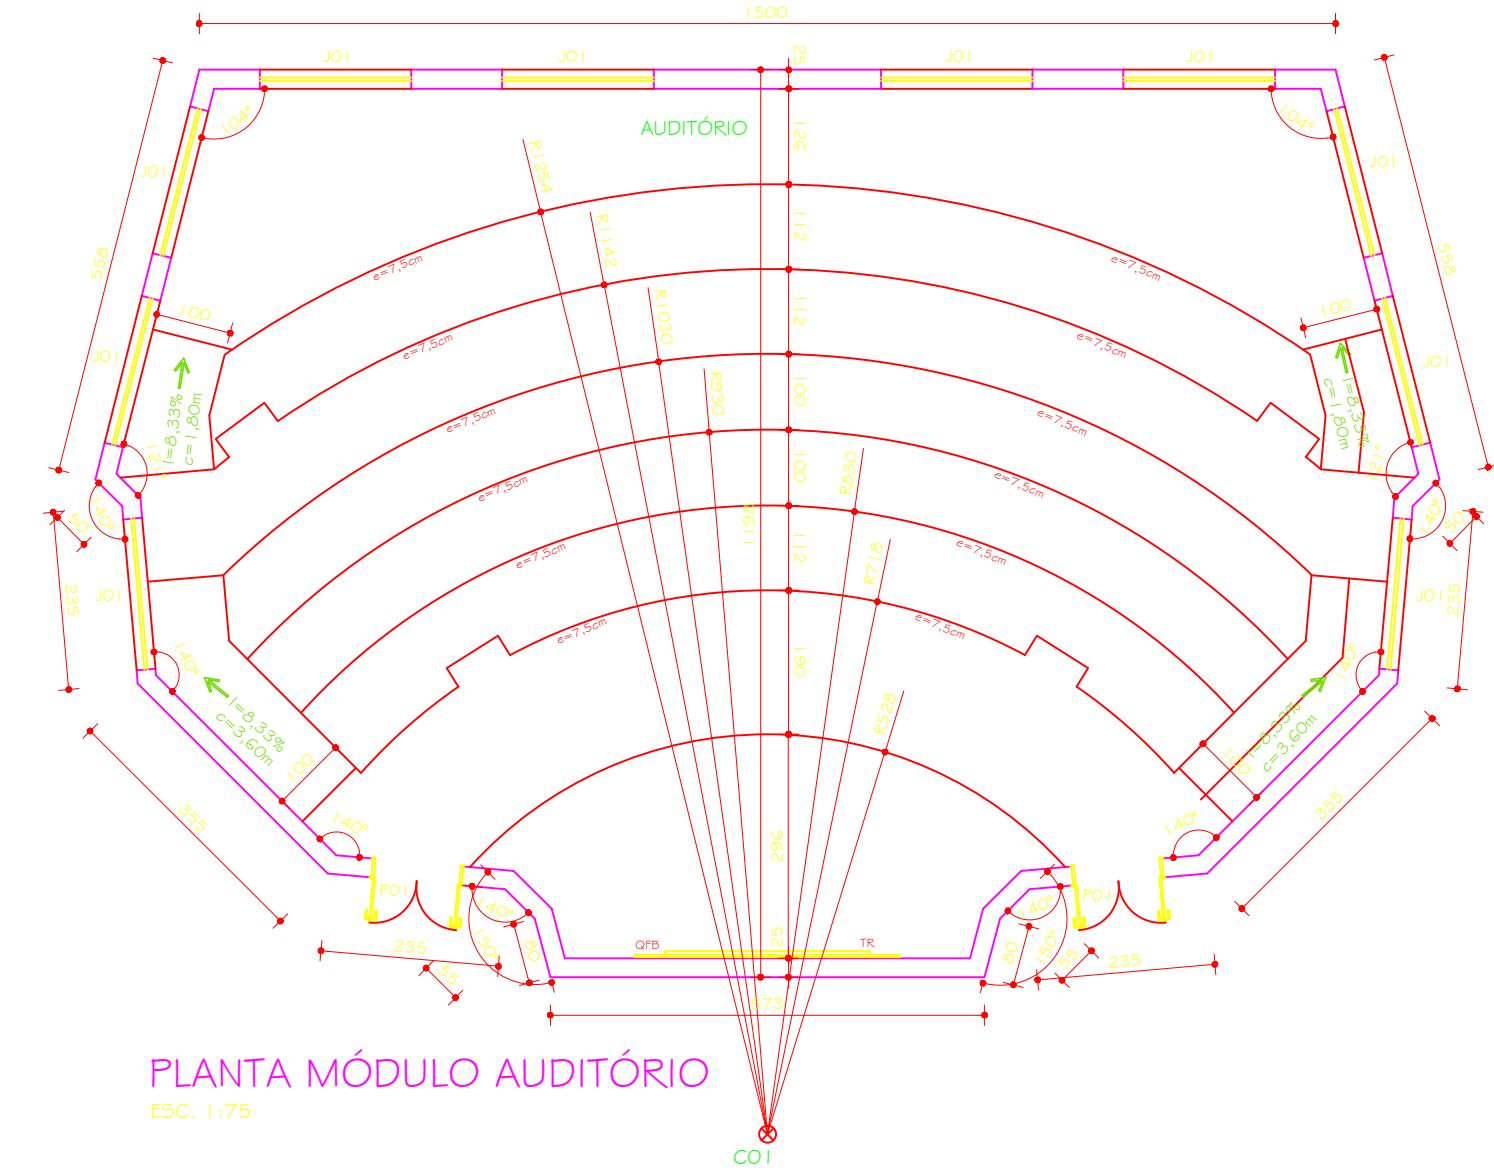

PLANTA MÓDULO AUDITÓRIO
ESC. 1:75

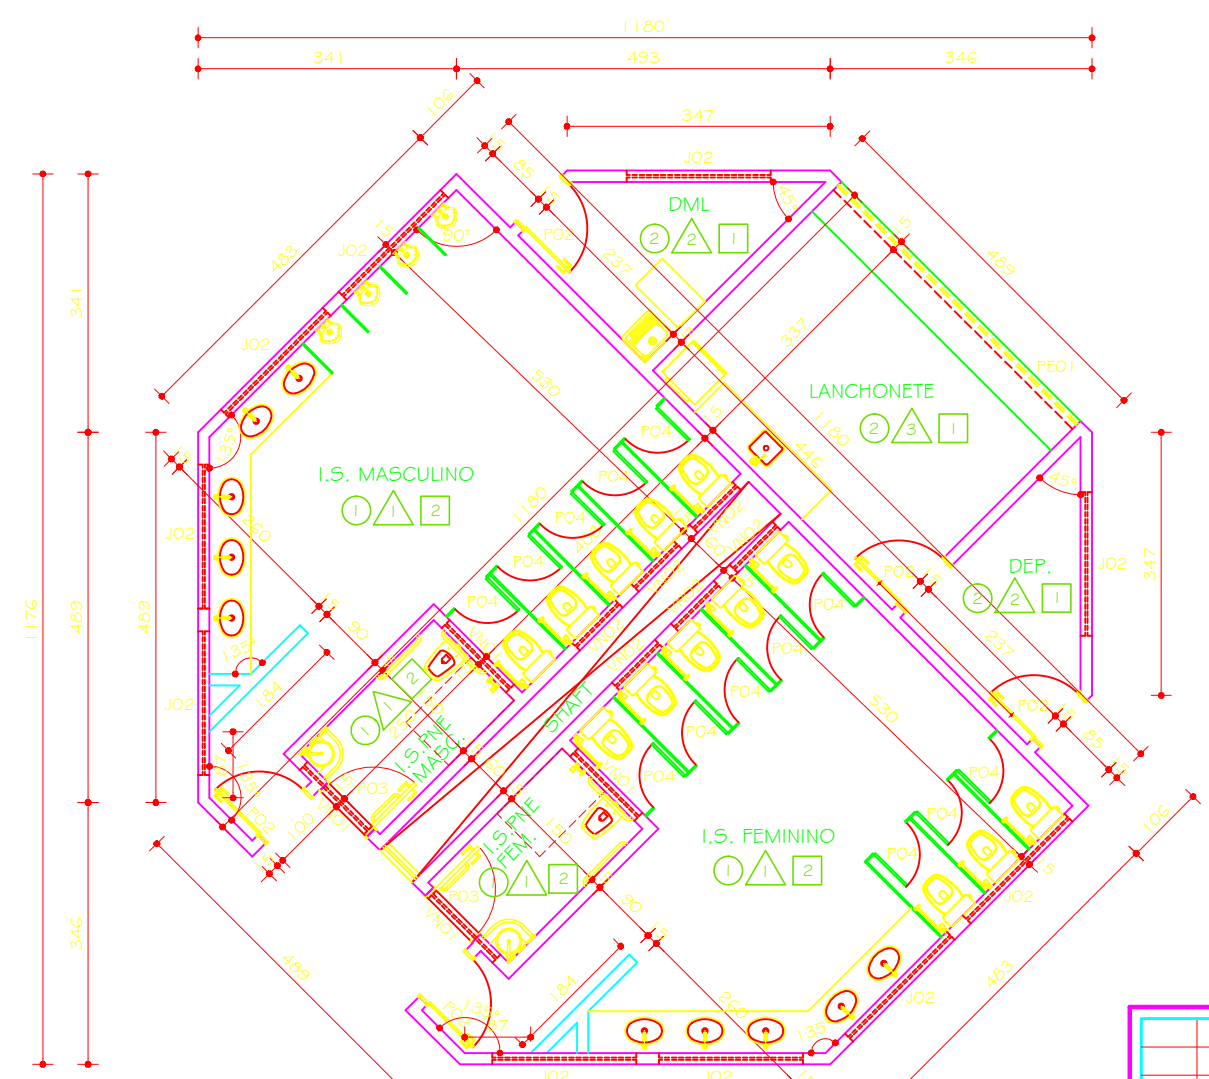

PLANTA MÓDULO SANITÁRIOS
ESC. 1:75

TABELA GERAL ESQUADRIAS				
DESCRIÇÃO	MEDIDA	TIPO	QUANTIDADE	
PORTAS	101	2,00x2,10	ABR. / MADEIRA	02
	102	2,00x2,10	ABR. / MADEIRA	02
	103	2,00x2,10	ABR. / EN. / MADEIRA	02
	104	2,00x2,10	ABR. / BOV. / ALUMINIO	13
	105	2,00x2,10	PORTA DE EMERG.	01
JANELAS	101	2,00x1,50x1,20	BARREI. / EN. / ALUMINIO	02
	102	2,00x1,50x1,20	BASCULANTE / ALUMINIO	10
VENEZIANAS	1001	2,00x2,00x2,00	VENEZIANA / ALUMINIO	04
	1002	2,00x2,00x2,00	VENEZIANA / ALUMINIO	06

TABELA GERAL REVESTIMENTOS	
PISOS	01 CERÂMICA PEI 4 / COR: CINZA MÉDIO
	02 CERÂMICA PEI 4 / COR: BEGE MÉDIO
	03 TABUADO MADEIRA IPÊ RÉGUAS 1,5x20m
PAREDES	01 BARRADO CERÂMICO H=1,80m CERÂMICA 30x60cm REF.: ELIANE / UNITA: BETON WHITE 30x60cm COR: BRANCO BARRADO H=50cm ARDÓSIA POLIDA ACABAMENTO ABALUADO ACIMA PINTURA TINTA LATEX COR: FESSEGO (L.S. FEM.) COR: VERDE ANGRA (L.S. MASC.)
	02 PINTURA TINTA ACRILICA FOSCA COR: AREIA
	03 PINTURA TINTA ACRILICA FOSCA COR: FESSEGO
	04 PINTURA TINTA ACRILICA FOSCA COR: CERÂMICA
	05 PINTURA TINTA ACRILICA FOSCA COR: AZUL BRILHA
	06 PINTURA TINTA ACRILICA FOSCA COR: AMARELO VANIILA
	07 MURAFLEX COR: BGE H=2,30m ADMA PINTURA TINTA ACRILICA FOSCA COR: TERNAROTA
	08 MURAFLEX COR: BGE H=2,30m ADMA PINTURA TINTA ACRILICA FOSCA COR: CROMO
	09 MURAFLEX COR: BGE H=2,30m ADMA PINTURA TINTA ACRILICA FOSCA COR: LARANJA IMPERIAL
	10 MURAFLEX COR: BGE H=2,30m ADMA PINTURA TINTA ACRILICA FOSCA COR: VERDE ANGRA
TETO	01 PINTURA TINTA LATEX COR: BRANCO NEVE
	02 FORRO PVC BRANCO
	03 FORRO DE GESSO ACARTONADO
	04 ESTRUTURA METALICA E TELHA COLONIAL APARENTE

OBS.:
01 - TODOS OS GUARDA-CORPOS METÁLICOS E CORRETORES METÁLICOS SERÃO PINTADOS NA COR BRANCO ACETINADO;
02 - NAS PAREDES SERÃO COLOCADOS RODAPES DE ARDÓSIA POLIDA COM 1,0m DE ALTURA E 8cm DE ESPESURA;
03 - TODOS AS ESQUADRIAS TERÃO REFORÇOS DE ARDÓSIA POLIDA, F=2 cm, NAS DIMENSÕES DO VÃO E NA ESPESURA DA PAREDE, COM FREGADERA DE 1,50m PARA CADA LADO;
04 - TODAS AS PORTAS TERÃO SOLERA DE ARDÓSIA POLIDA, F=2 cm, NA DIMENSÃO DO VÃO DA PORTA E NA ESPESURA DA PAREDE.

PROJETO ARQUITETÔNICO EXECUTIVO					
CONFERIR MEDIDAS NA OBRA					
PRÉDIO SALAS AUDITÓRIO CAMPUS TEÓFILO OTONI					
AVENIDA DR. LUIZ BOMI PORTO SALMAN, S/Nº - BAIRRO IPIRANGA - TEÓFILO OTONI/MG					
PROPRIETÁRIO: UNIVERSIDADE FEDERAL DOS VALES DO JEQUITINHONHA E MUCURI		CNPJ: 16.888.315/0001-57			
TÍTULO: PLANTA 1º PAVIMENTO / PLANTA MÓDULO AUDITÓRIOS E SANITÁRIOS					
AUTOR PROJETO ARQUITETÔNICO E R.: CLÁUDIO DE MELO ROCHA CREA 66.437/D - MG					
DETALHAMENTO: TREC - TOMAZ RIGOTTO ENGENHARIA E CONSTRUÇÕES LTDA CRIA 12.870/D - MG					
VERSÃO: 1	DATA: 03.09.2009	AUTOCAD: ARQ. CRISTIANE MARTINS	FOLHA: 02/12		
ARQUIVO: UPVJM_GTO_AUD_ARQEX_V01 F02_R00					