



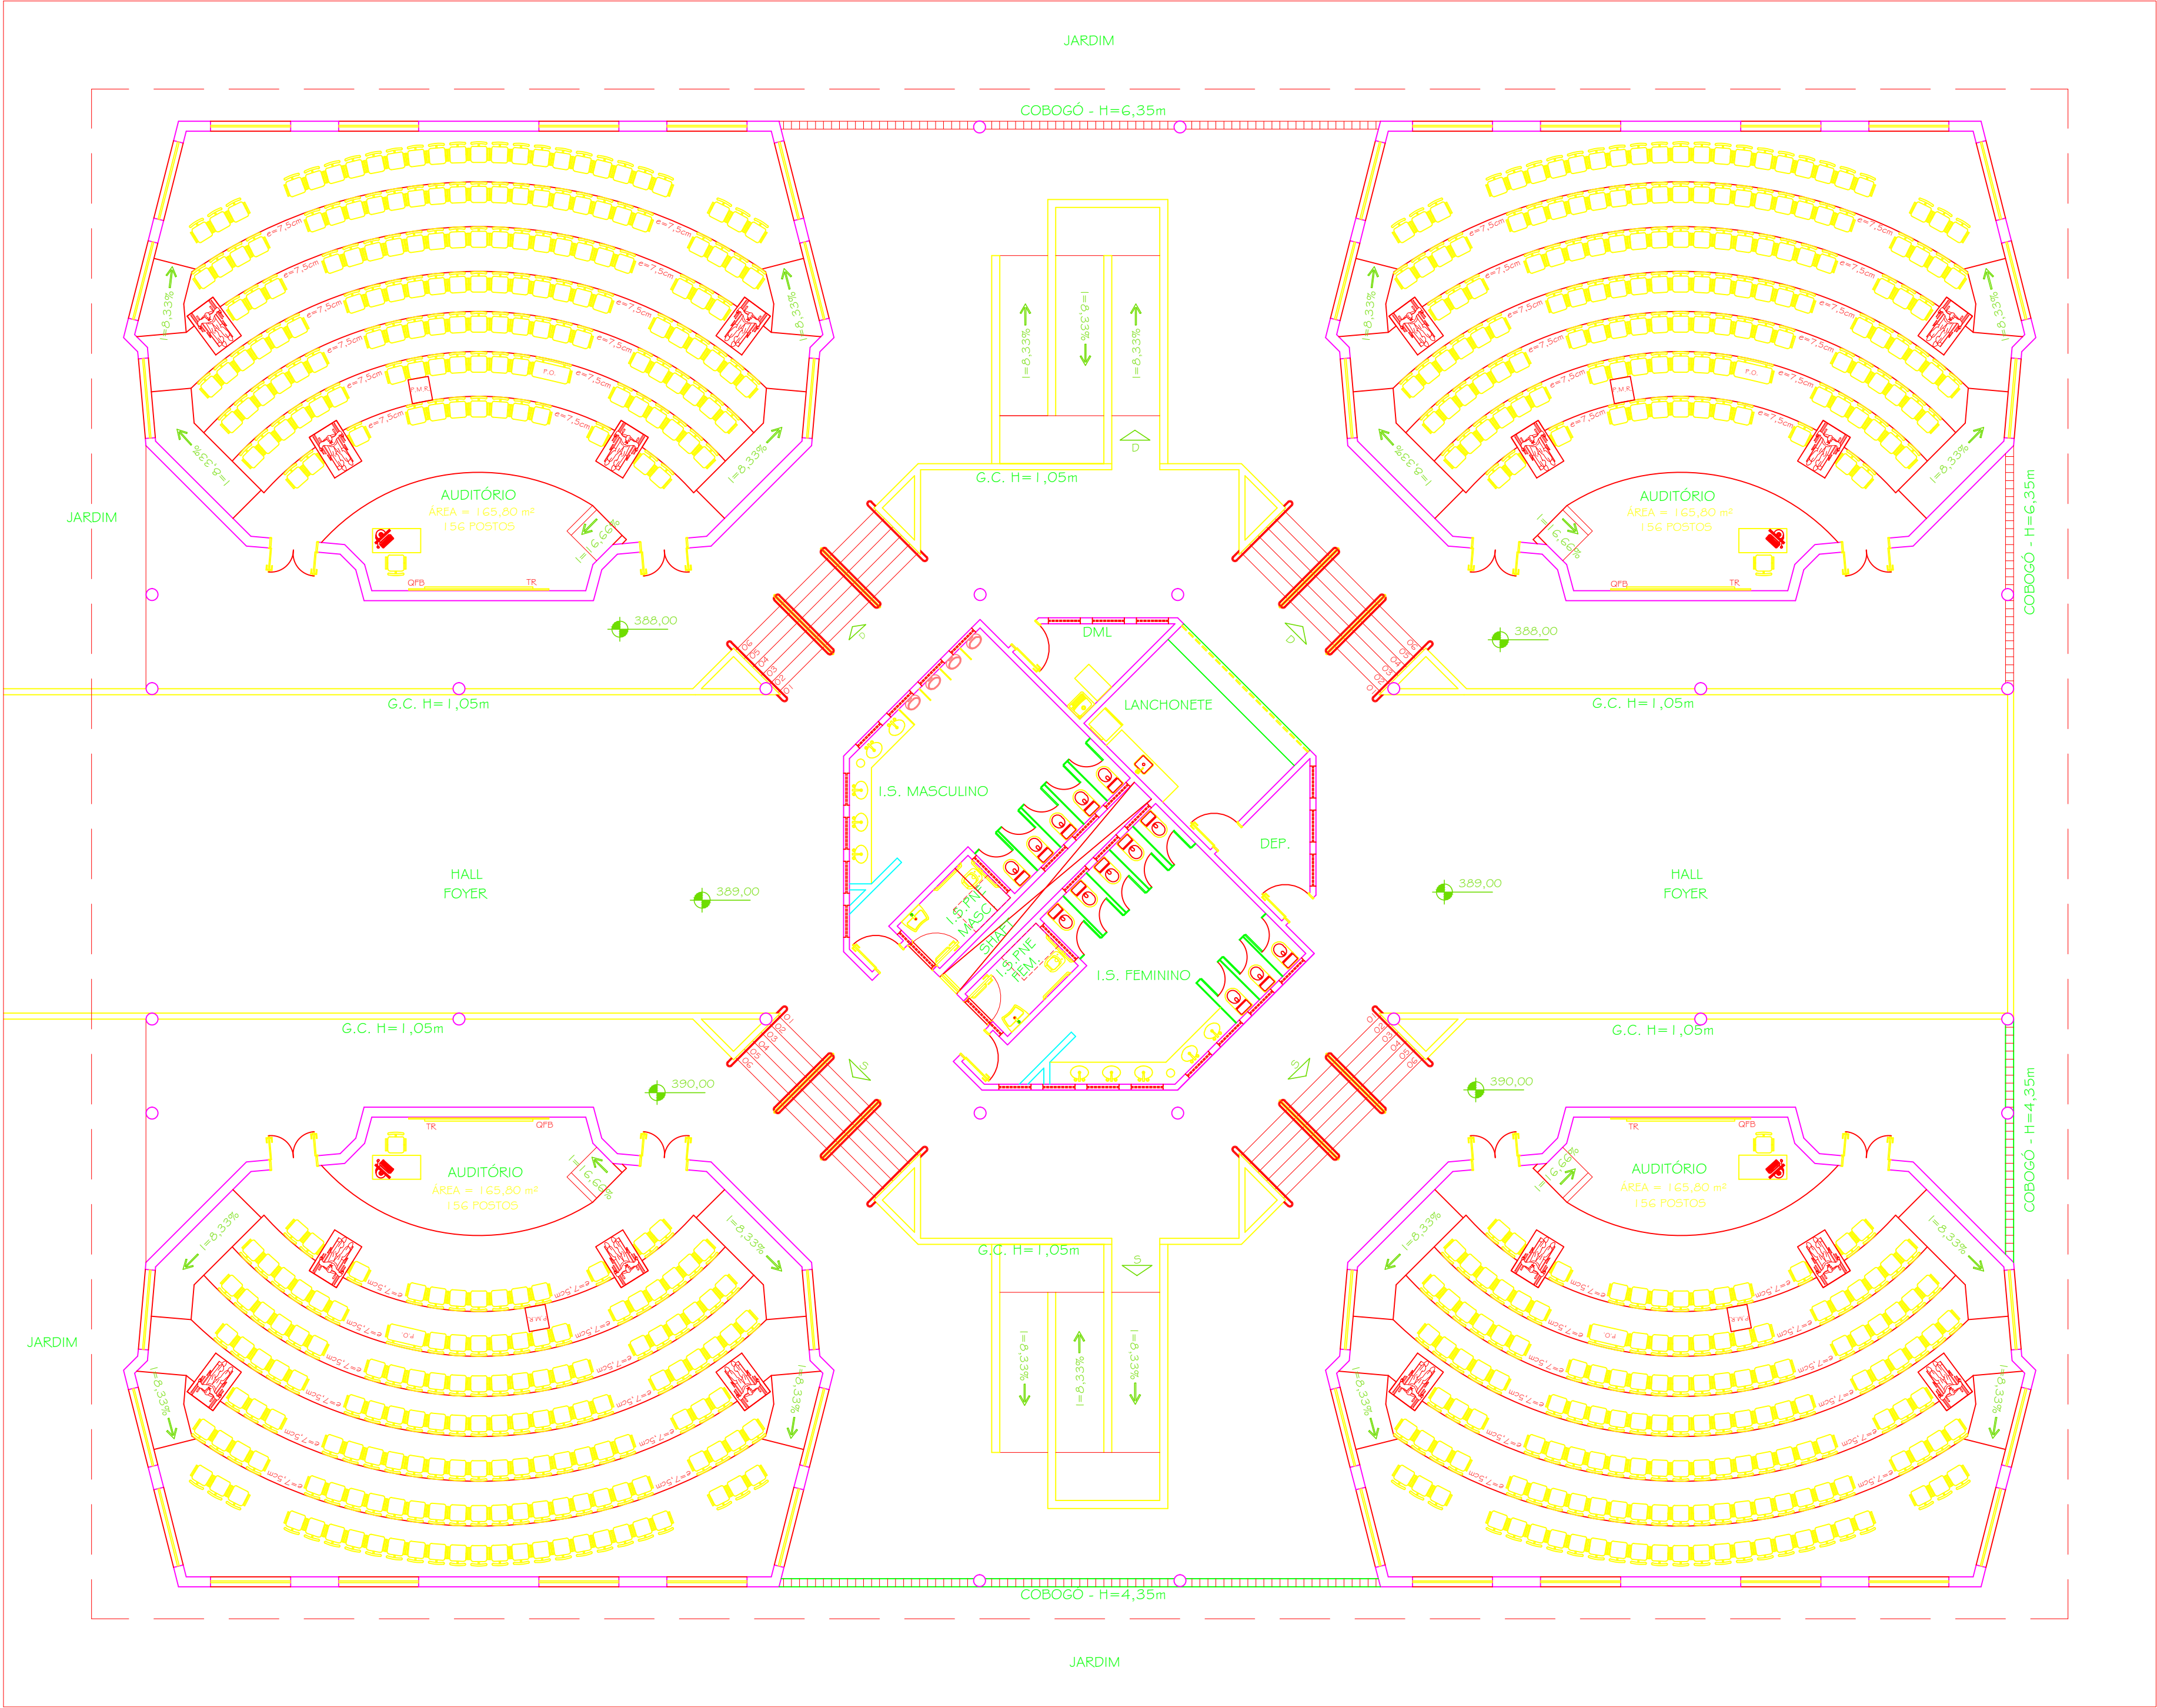

PLANTA LAYOUT 1º PAVIMENTO
ESC. 1:100

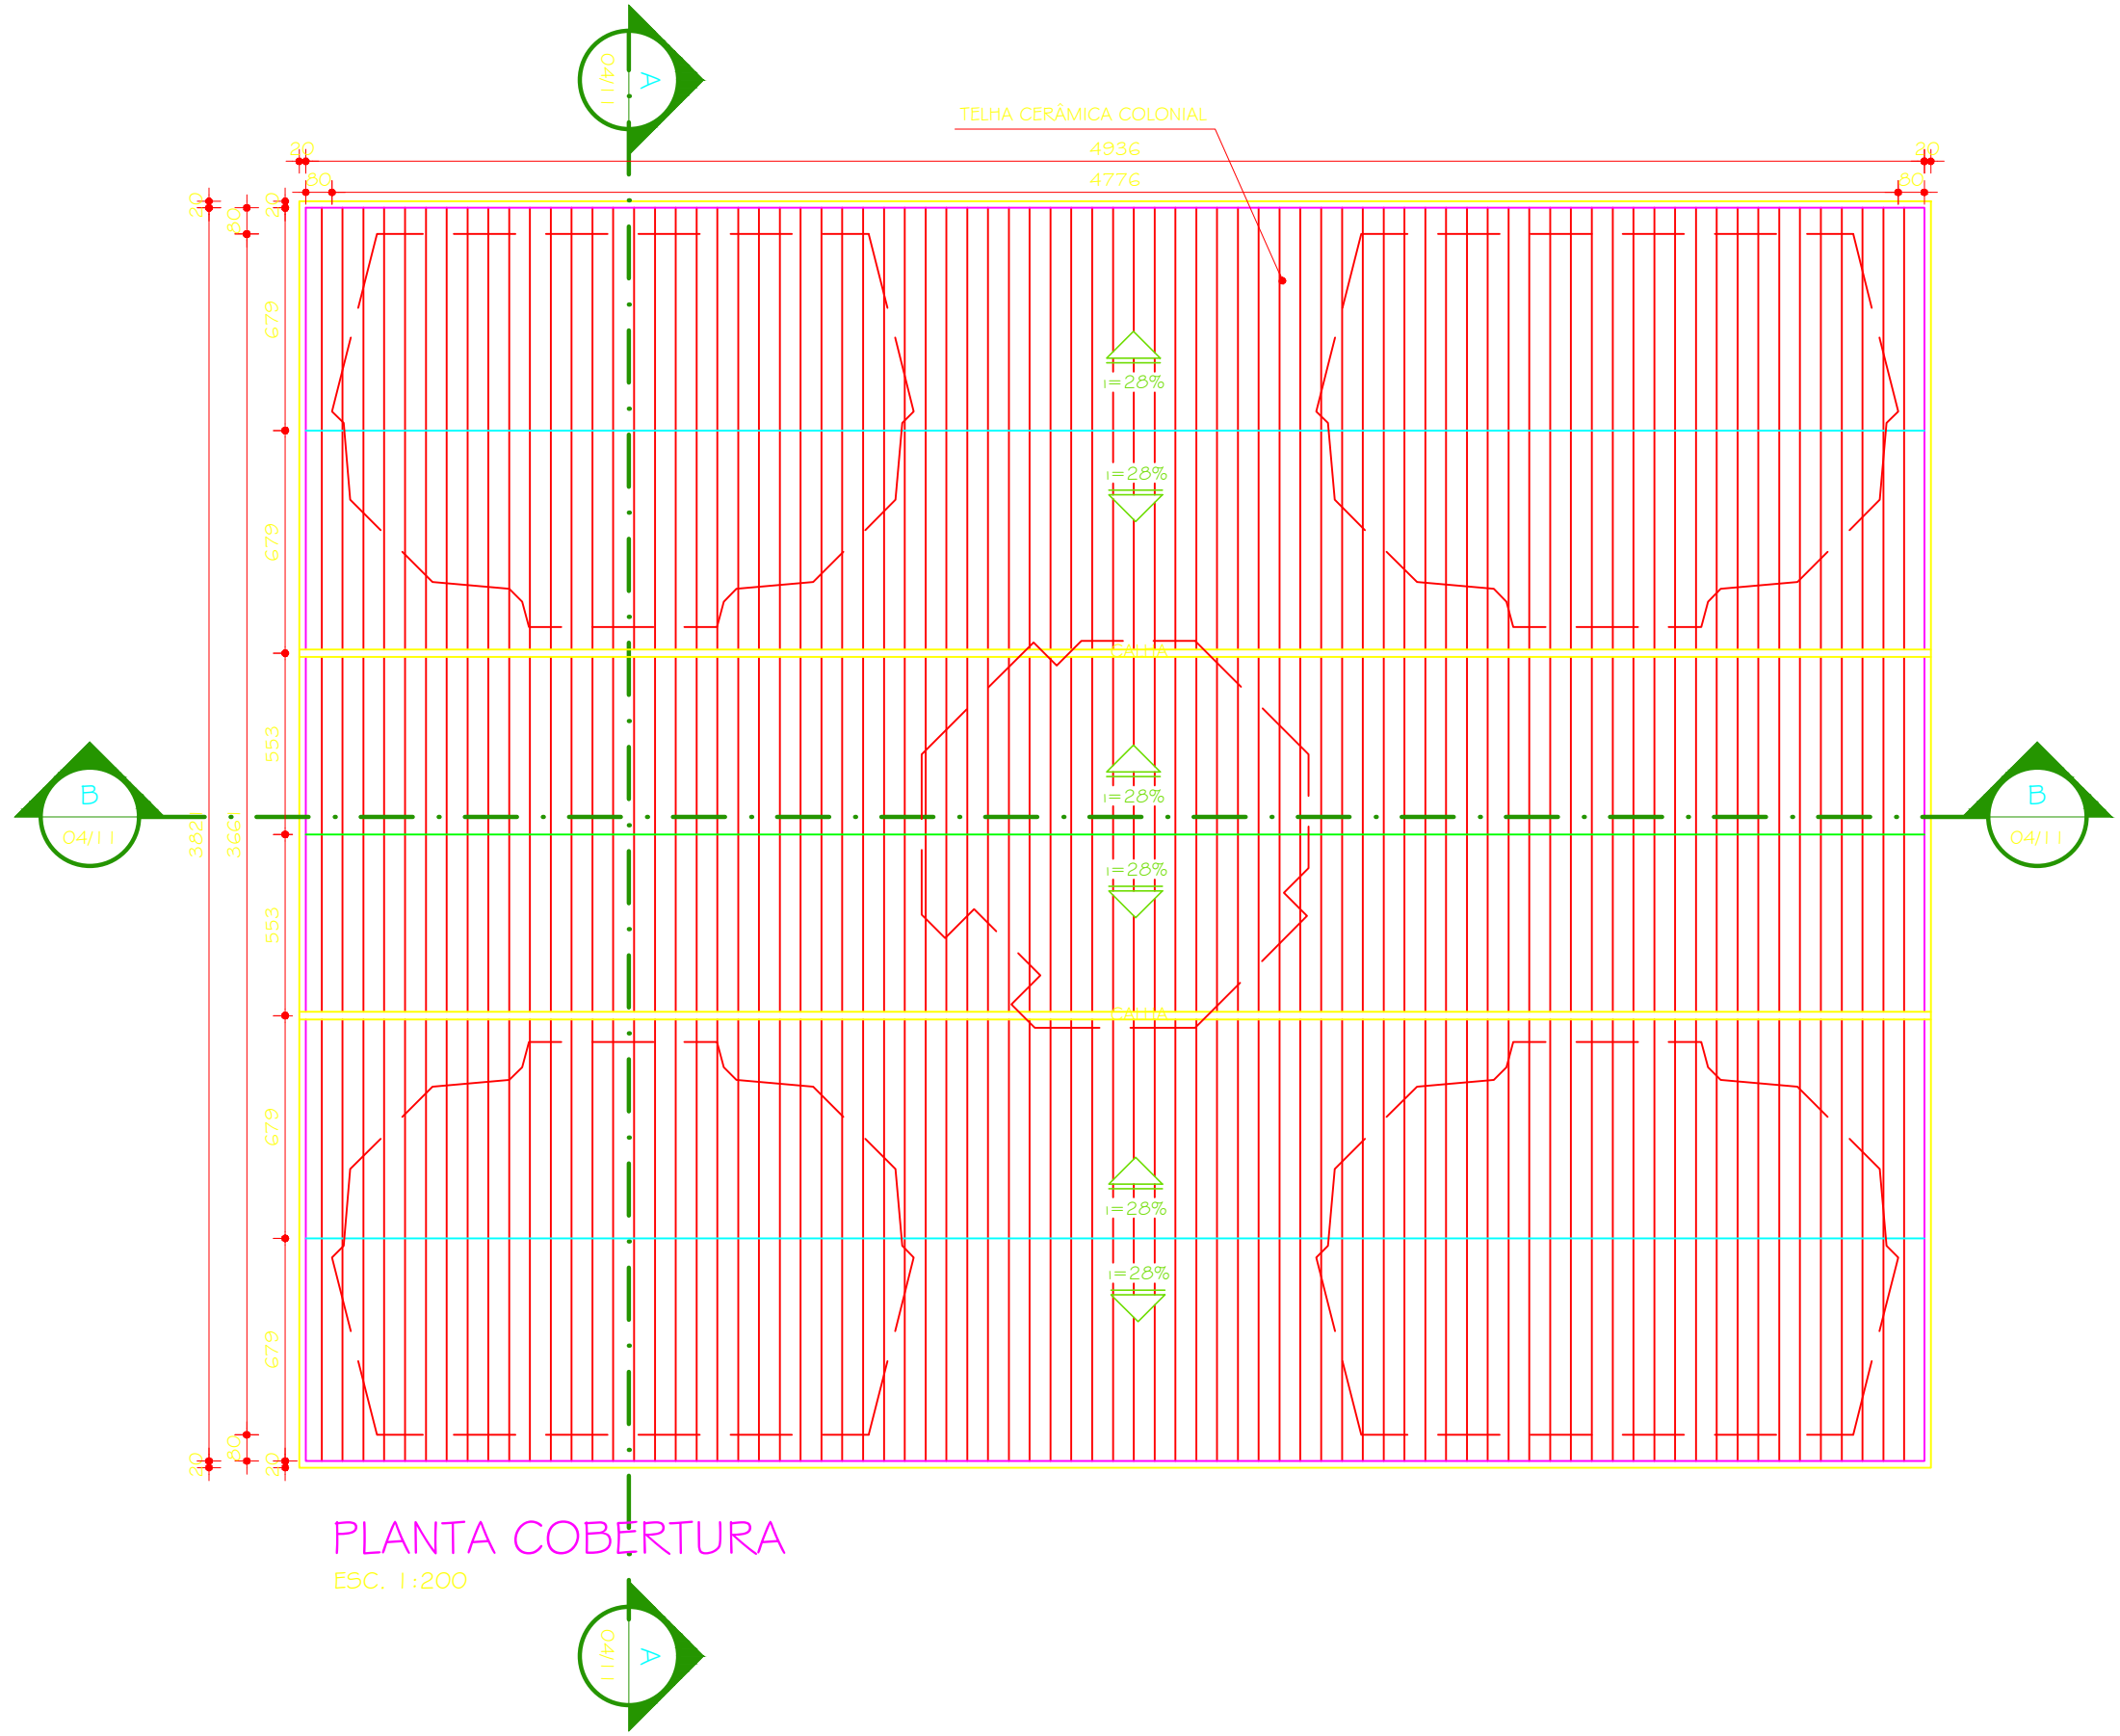

O	03.09.2009	ARQ. CRISTIANE	DETALHAMENTO		
Nº	DATA	RESPONSÁVEL	DESCRIÇÃO DA REVISÃO:		
FASE:					
PROJETO ARQUITETÔNICO EXECUTIVO					
OBSERVAÇÕES					
CONFERIR MEDIDAS NA OBRA					
PRÉDIO SALAS AUDITÓRIO					
CAMPUS TEÓFILO OTONI					
AVENIDA DR. LUIS BOAI FORTO SALMAN, S/Nº - BAIRRO PIRANGA - TEÓFILO OTONI/MG					
PROPRIETÁRIO: UNIVERSIDADE FEDERAL DOS VALES DO JEQUITINHONHA E MUCURI			CNPJ 16.888.315/0001-57		
TÍTULO					
PLANTA LAYOUT 1º PAVIMENTO / PLANTA COBERTURA					
AUTOR PROJETO ARQUITETÔNICO / RT:					
CLÁUDIO DE MELO ROCHA					
CREA 66.437/D - MG					
DETALHAMENTO:					
TREC - TOMAZ RIGOTTO ENGENHARIA E CONSTRUÇÕES LTDA					
CREA 27.670 - MG					
VERSÃO:	DATA:	AUTOCAD:	FOLHA:		
VERSÃO 1	03.09.2009	ARQ. CRISTIANE MARTINS	03/12		
ARQUIVO: UFVJM_CTO_AUD_ARQEX_VO1F03_ROO					