



PAISAGISMO - VEGETAÇÃO
ESC. 1:250


TABELA GERAL DE VEGETAÇÃO (JARDIM EXTERNO)

NOME POPULAR	NOME CIENTÍFICO	ALT. DA MUDA	QUANT.
V2 GRAMA ESMERALDA	Cynara dactylon	até 0,15 m	1.505,00un
V9 PETÚNIA COMUM	Petunia x hybrida	0,15 a 0,30 m	120,00un
V13 PLOX AZUL	Plox platanoides	0,20 a 0,40 m	150,40un
V18 DÁLIA DE JARDIM	Dahlia pinnata	1,50 m	130,00un
V21 MARGARIDA DAS PEDRAS	Translucida spathulata	0,30 m	25,00un

AS AMOREIRA PRETA	Moroe nigra L.	6,00 a 15,00 m	05 un
PA PALMEIRA LUCURI	Coccothrinax plumosa	7,00 a 10,00 m	03 un

- V2 GRAMA ESMERALDA
- V9 PETÚNIA COMUM
- V13 PLOX-AZUL
- V18 DÁLIA DE JARDIM
- V21 MARGARIDA DAS PEDRAS

- AS AMORA PRETA
- PA LUCURI

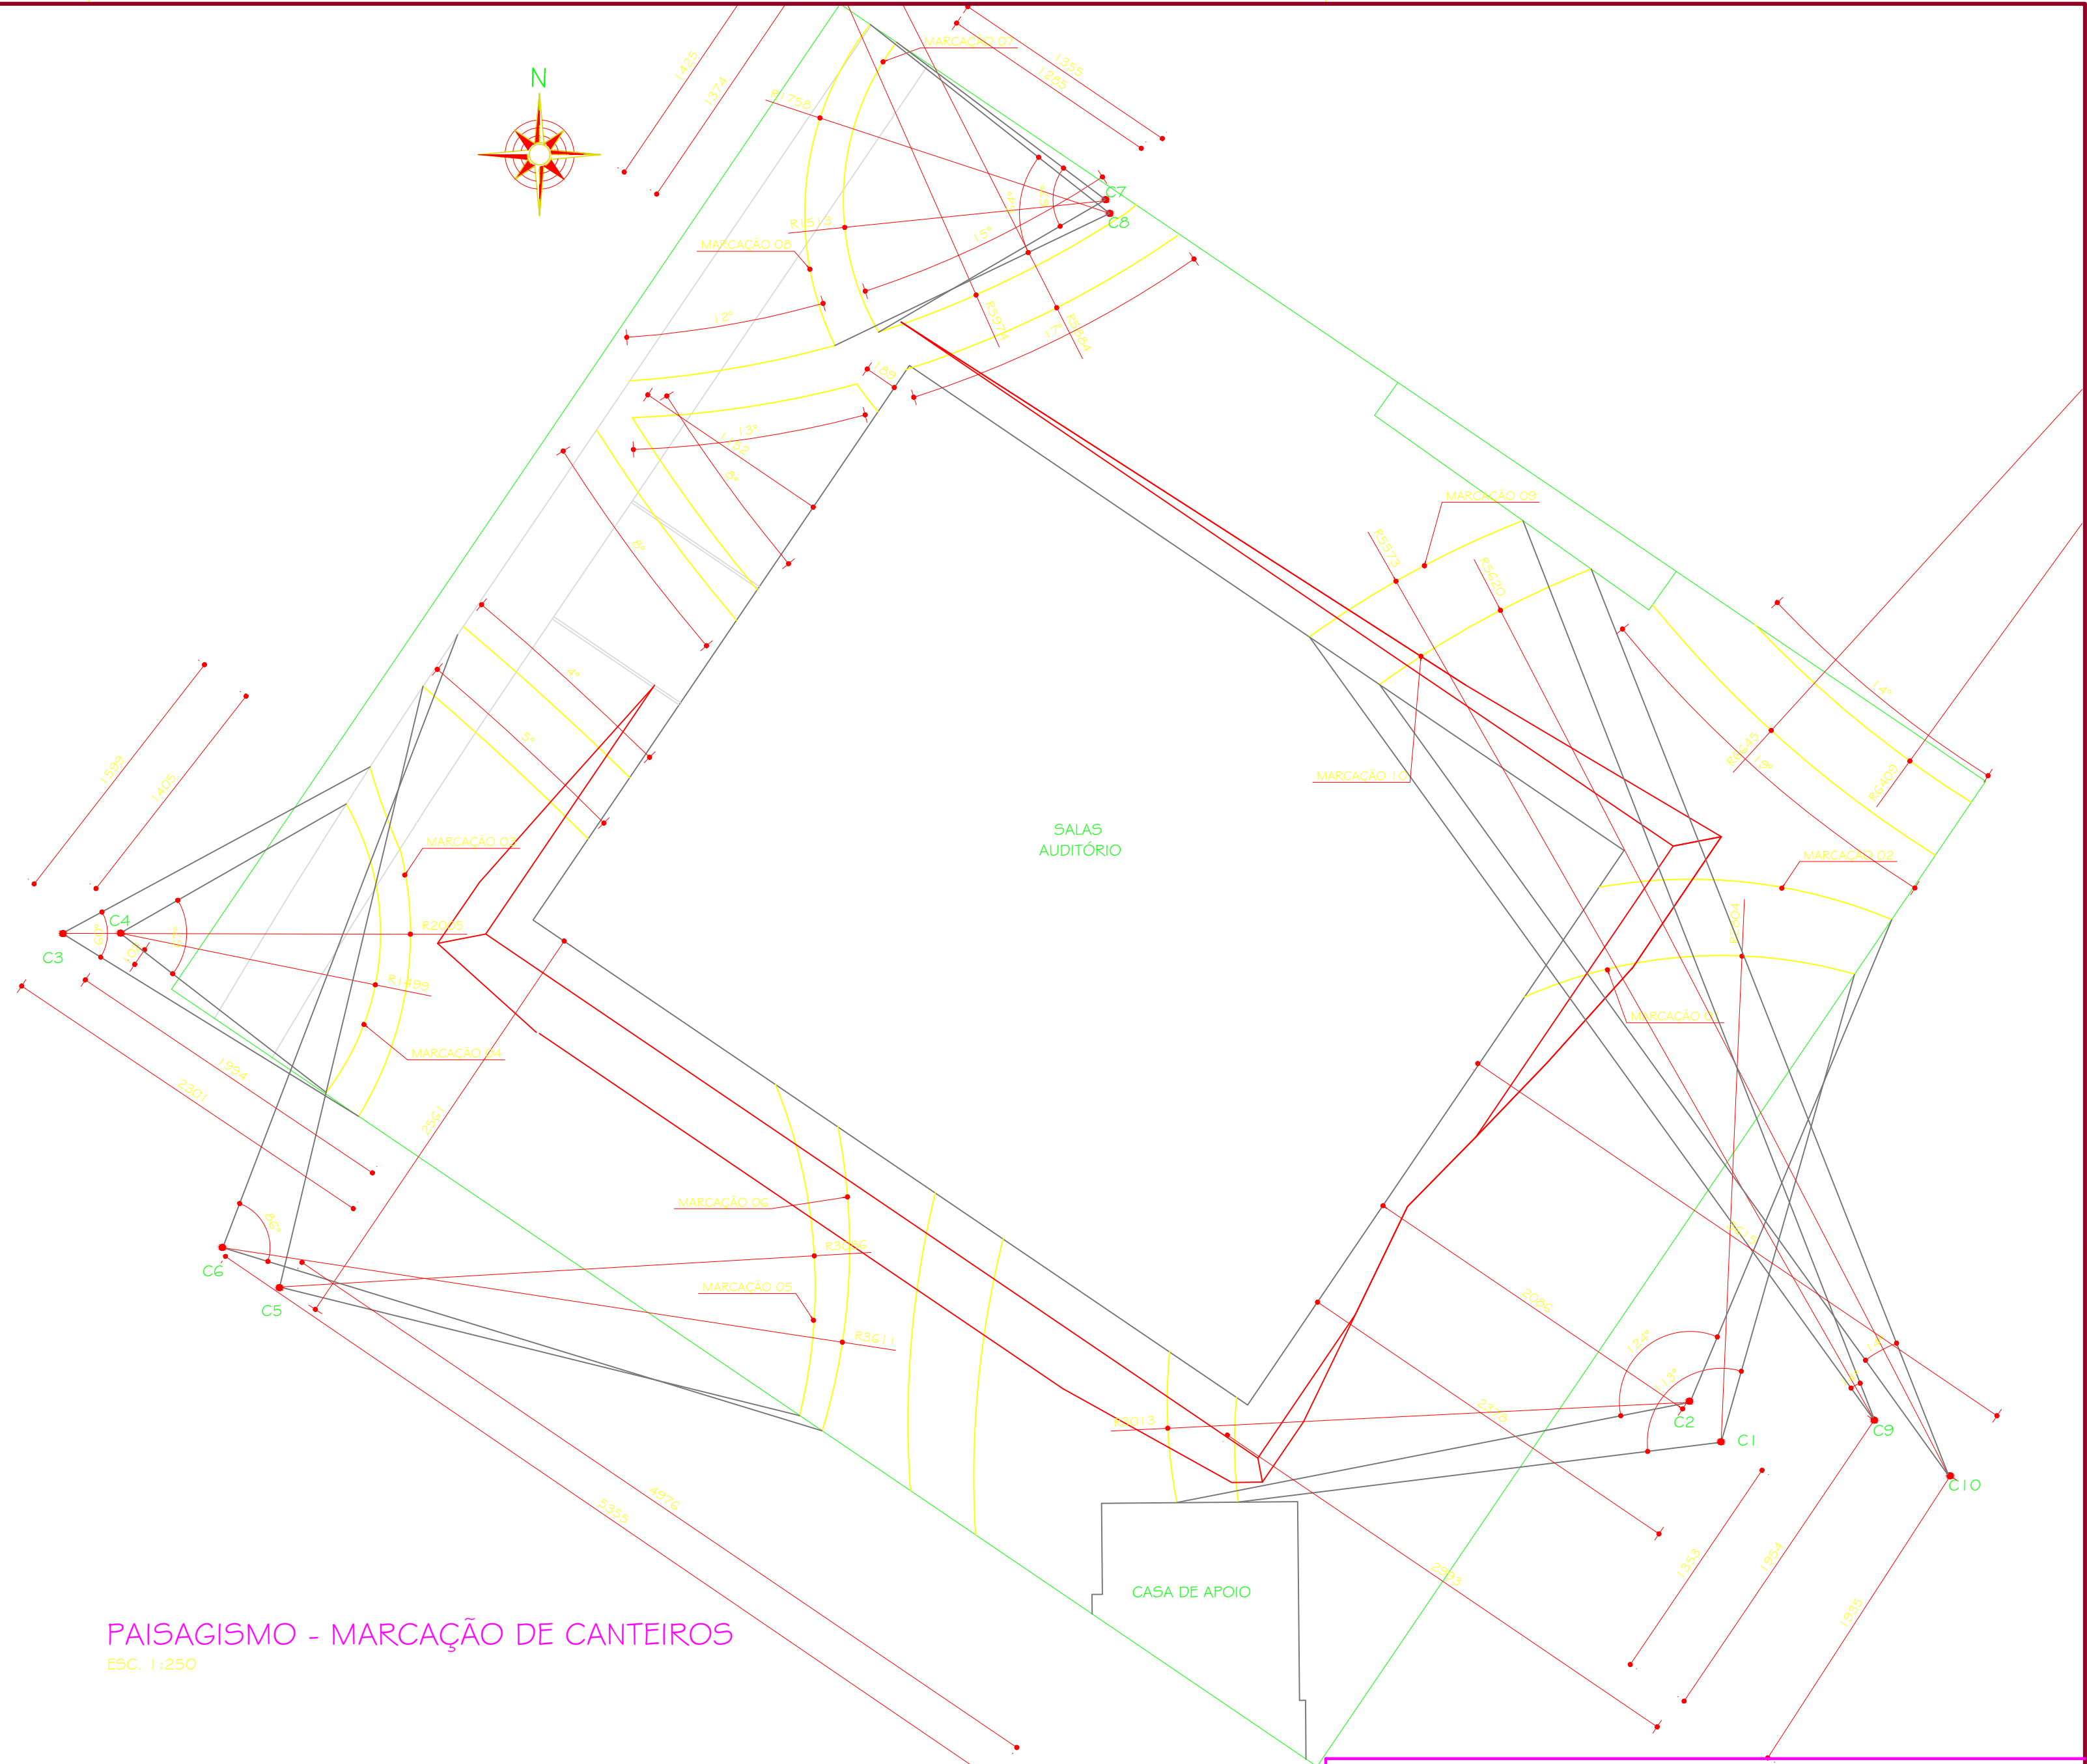

PAISAGISMO - MARCAÇÃO DE CANTEIROS
ESC. 1:250

OBS: AS ESPÉCIES DE PLANTAS ORNAMENTAIS, ÁRVORES E ARBUSTOS, DEPENDEM DA CONFIRMAÇÃO DO PROFESSOR ISRAEL MARINHO PEREIRA

0	03.09.2009	ARG. CRISTIANE	DETALHAMENTO
Nº	DATA	RESPONSÁVEL	DESCRIÇÃO DA REVISÃO:
FASE:			
PROJETO ARQUITETÔNICO EXECUTIVO			
OBSERVAÇÕES			
CONFERIR MEDIDAS NA OBRA			
PRÉDIO SALAS AUDITÓRIO			
CAMPUS TEÓFILO OTONI			
AVENIDA DR. LUIS BOALI PORTO SALMAN, S/Nº - BAIRRO IPIRANGA - TEÓFILO OTONI/MG			
PROPRIETÁRIO: UNIVERSIDADE FEDERAL DOS VALES DO JEQUITINHONHA E MUCURI		CNPJ 16.888.315/0001-57	
TÍTULO			
PROJETO PAISAGISMO			
AUTOR PROJETO ARQUITETÔNICO / RT:			
CLÁUDIO DE MELO ROCHA			
CREA 66.437/D - MG			
DETALHAMENTO:			
TREC - TOMAZ RIGOTTO ENGENHARIA E CONSTRUÇÕES LTDA			
CREA 27.670 - MG			
VERSÃO:	DATA:	AUTOCAD:	FOLHA:
VERSÃO 1	07.09.2009	LORENE PAULINE	
ARQUIVO: UFVJM_CTO_AUD_ARQEX_VO1F12_R00			
12/12			