


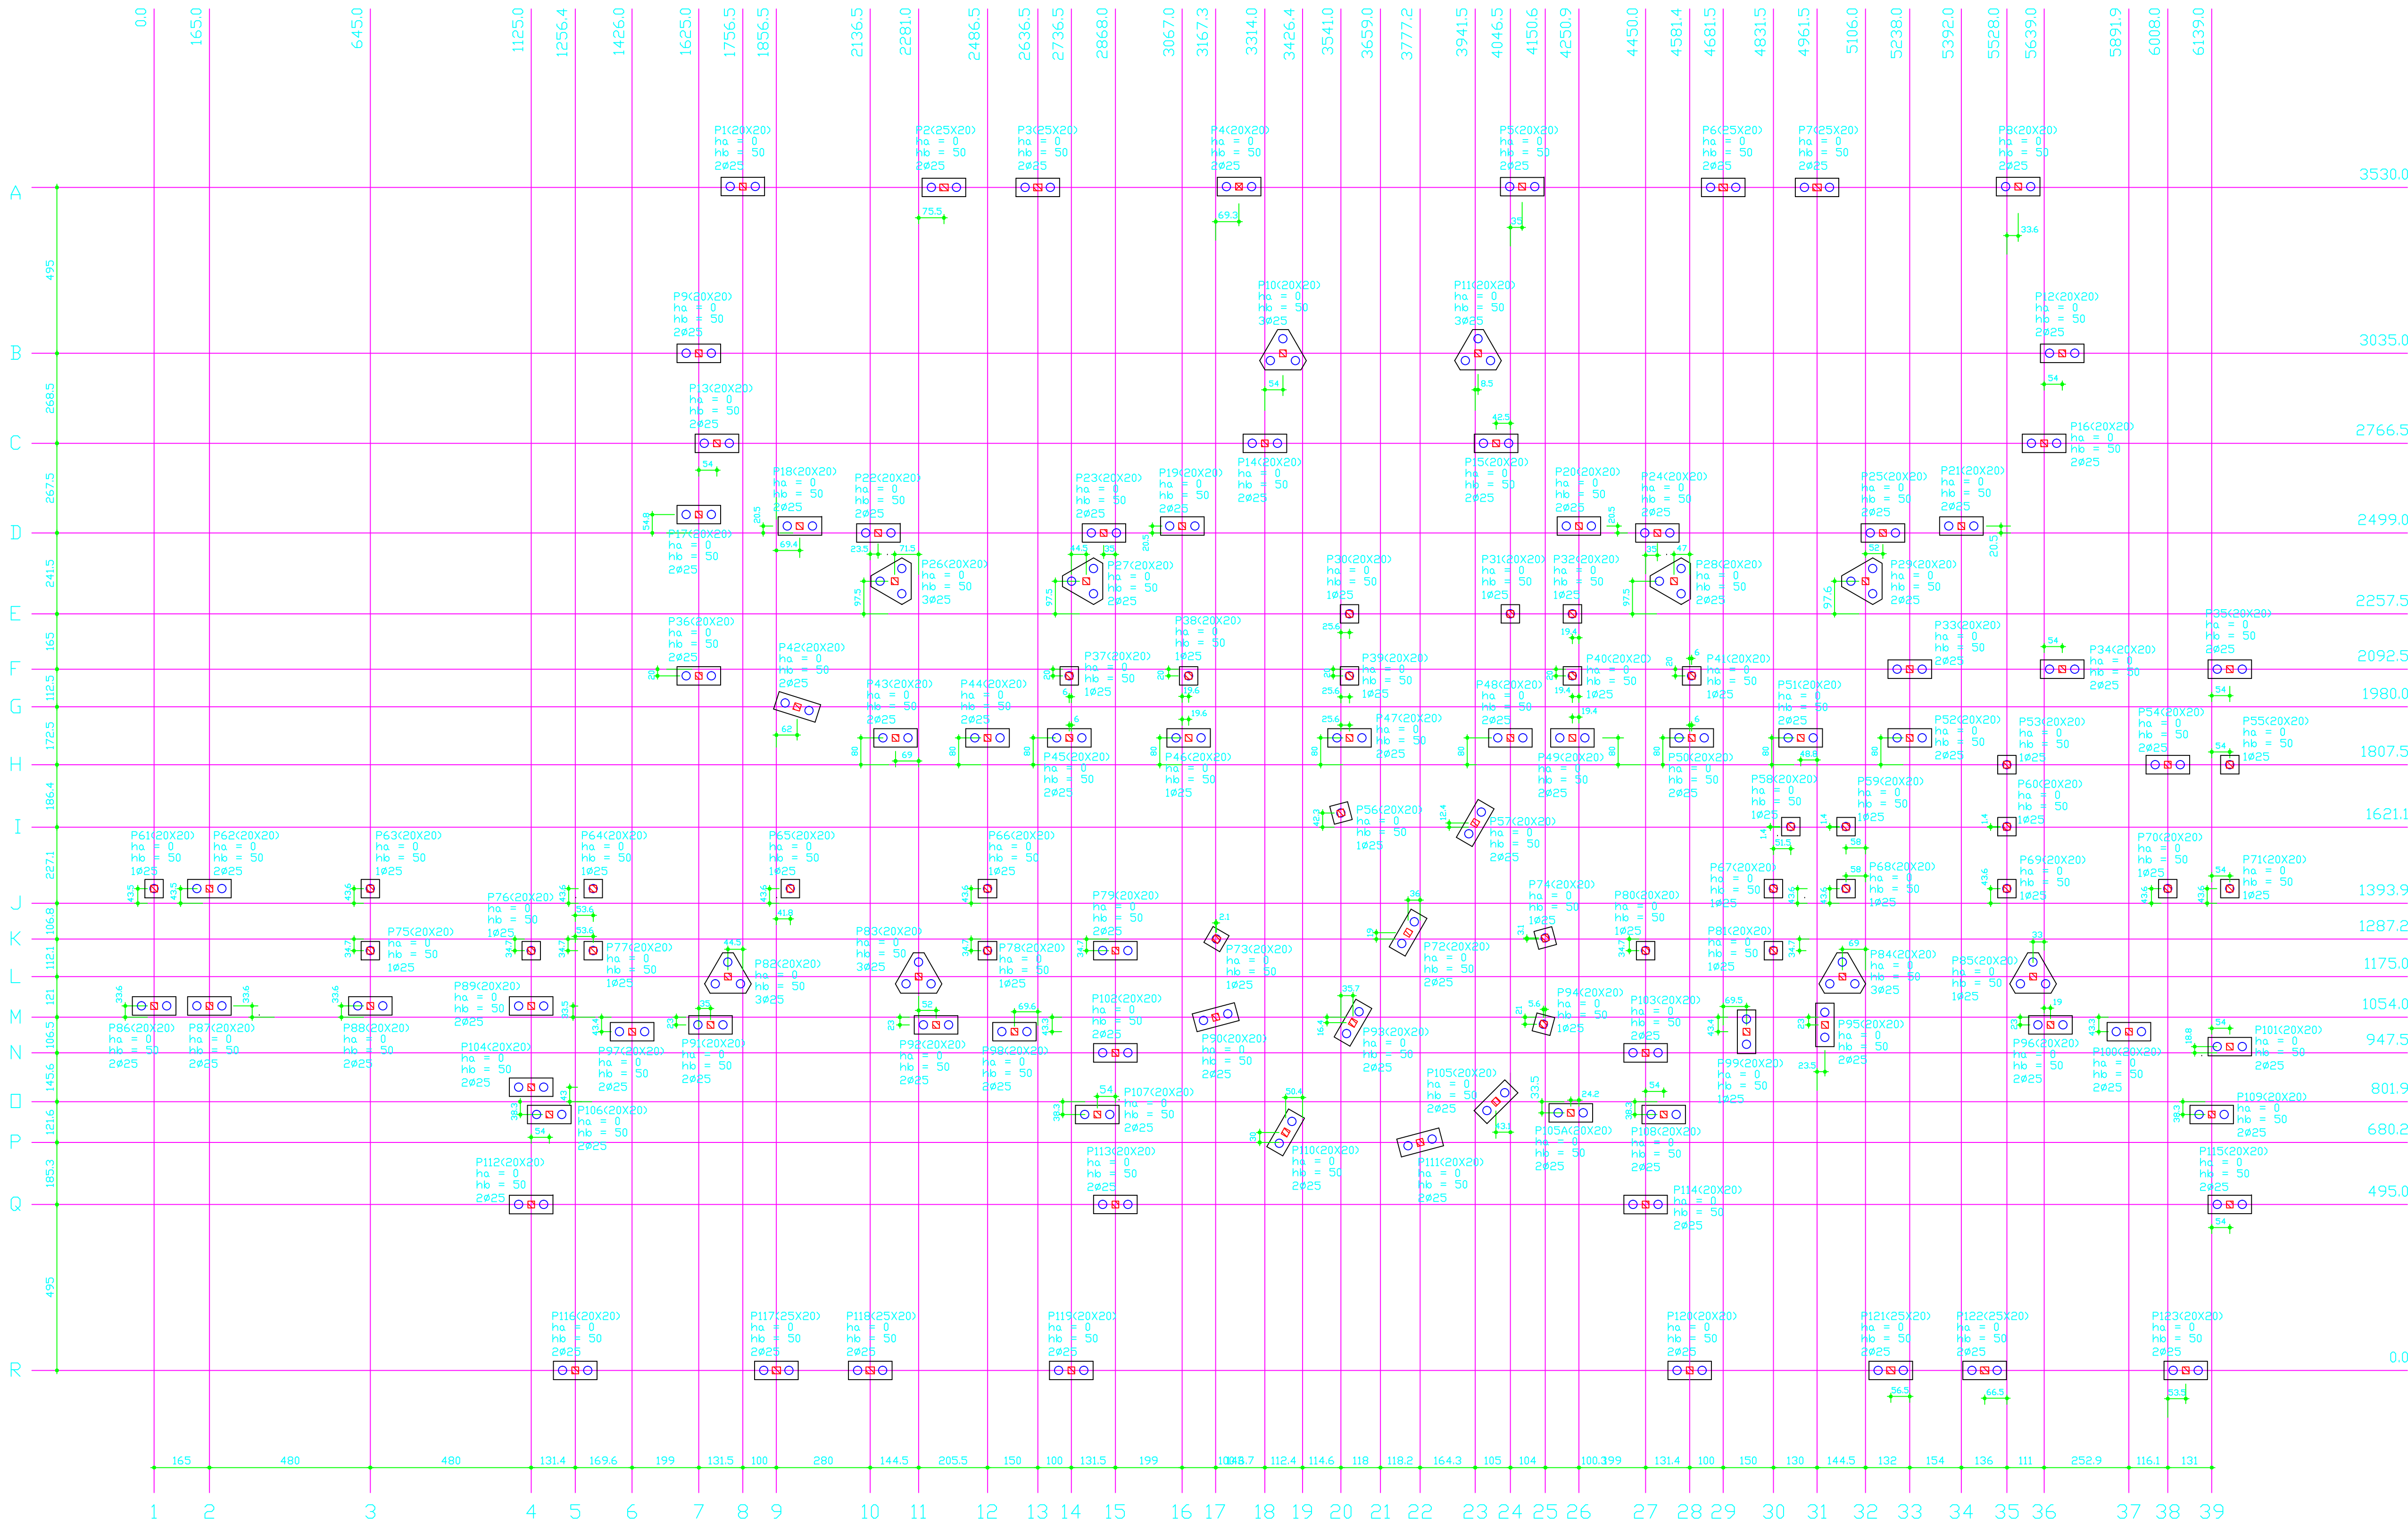

Planta de locação
escala 1:100


B53=B55=B56=B58=B59=B60=B61=B63=B64=B65
B66=B67=B68=B69=B70=B71=B73=B74=B75=B76
B77=B79=B80=B81=B84
B86=B87=B88=B89=B90
B91=B92=B93=B94
B95=B96=B97=B98=B99
B100=B101=B102
B103=B104=B105=A-B106
B107=B108=B109
B110=B111=B112=B113=B114=B115=B116
B117=B118=B119=B120=B121=B122=B123


Legenda dos blocos
escala 1:100

B80=B83=B84
B86=B87=B88
B89

Detalhe da Estaca (Ø25)

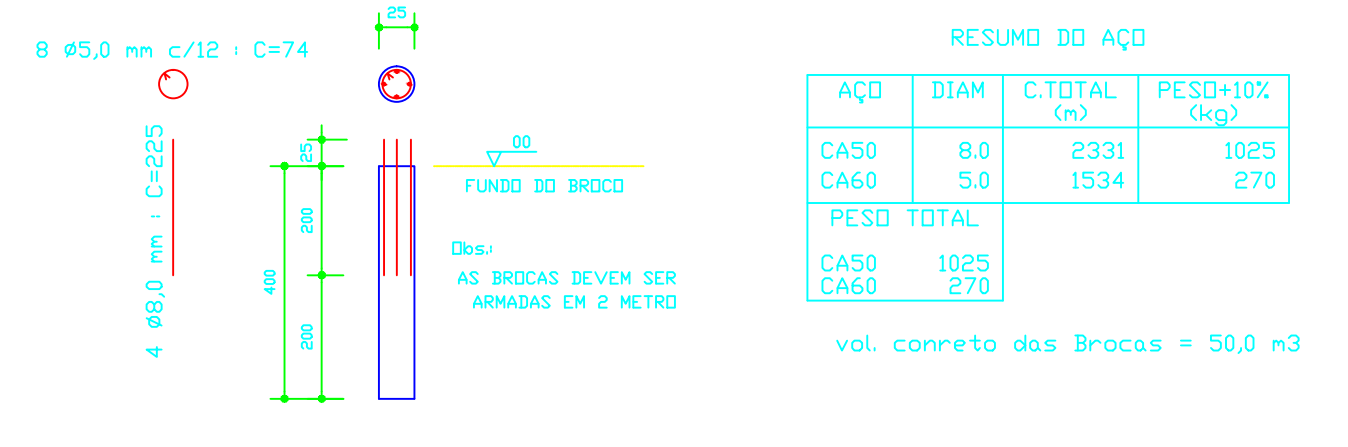

B1=B2=B3=B4=B5=B6=B7=B8=B9=B10=B11=B12=B13=B14
=B15=B16=B17=B18=B19=B20=B21=B22=B23
=B24=B25=B33=B34=B35=B36=B42=B43=B44
=B45=B46=B47=B48=B49=B50=B51=B52

B30=B31=B32=B37=B38=B39=B40=B41
Ø25

B91=B92=B95=B96=B97=B98=B99=B100=B101
=B109=B115=B116=B117=B118=B119=B120=B121
=B122=B123

B53=B55=B56=B58=B59=B60=B61=B63=B64=B65
=B66=B67=B68=B69=B70=B71=B73=B74=B75
=B76=B77=B78=B80=B81=B84

B54=B57=B62=B72=B79=B86=B87=B88=B89=B90
=B93=B102=B103=B104=B105=B106=A-B106
=B107=B108=B111=B112=B113=B114

RELACÃO DO AÇO						

RESUMO DO AÇO			
AÇO	DIAM	C.TOTAL (m)	PESO+10% (kg)






