


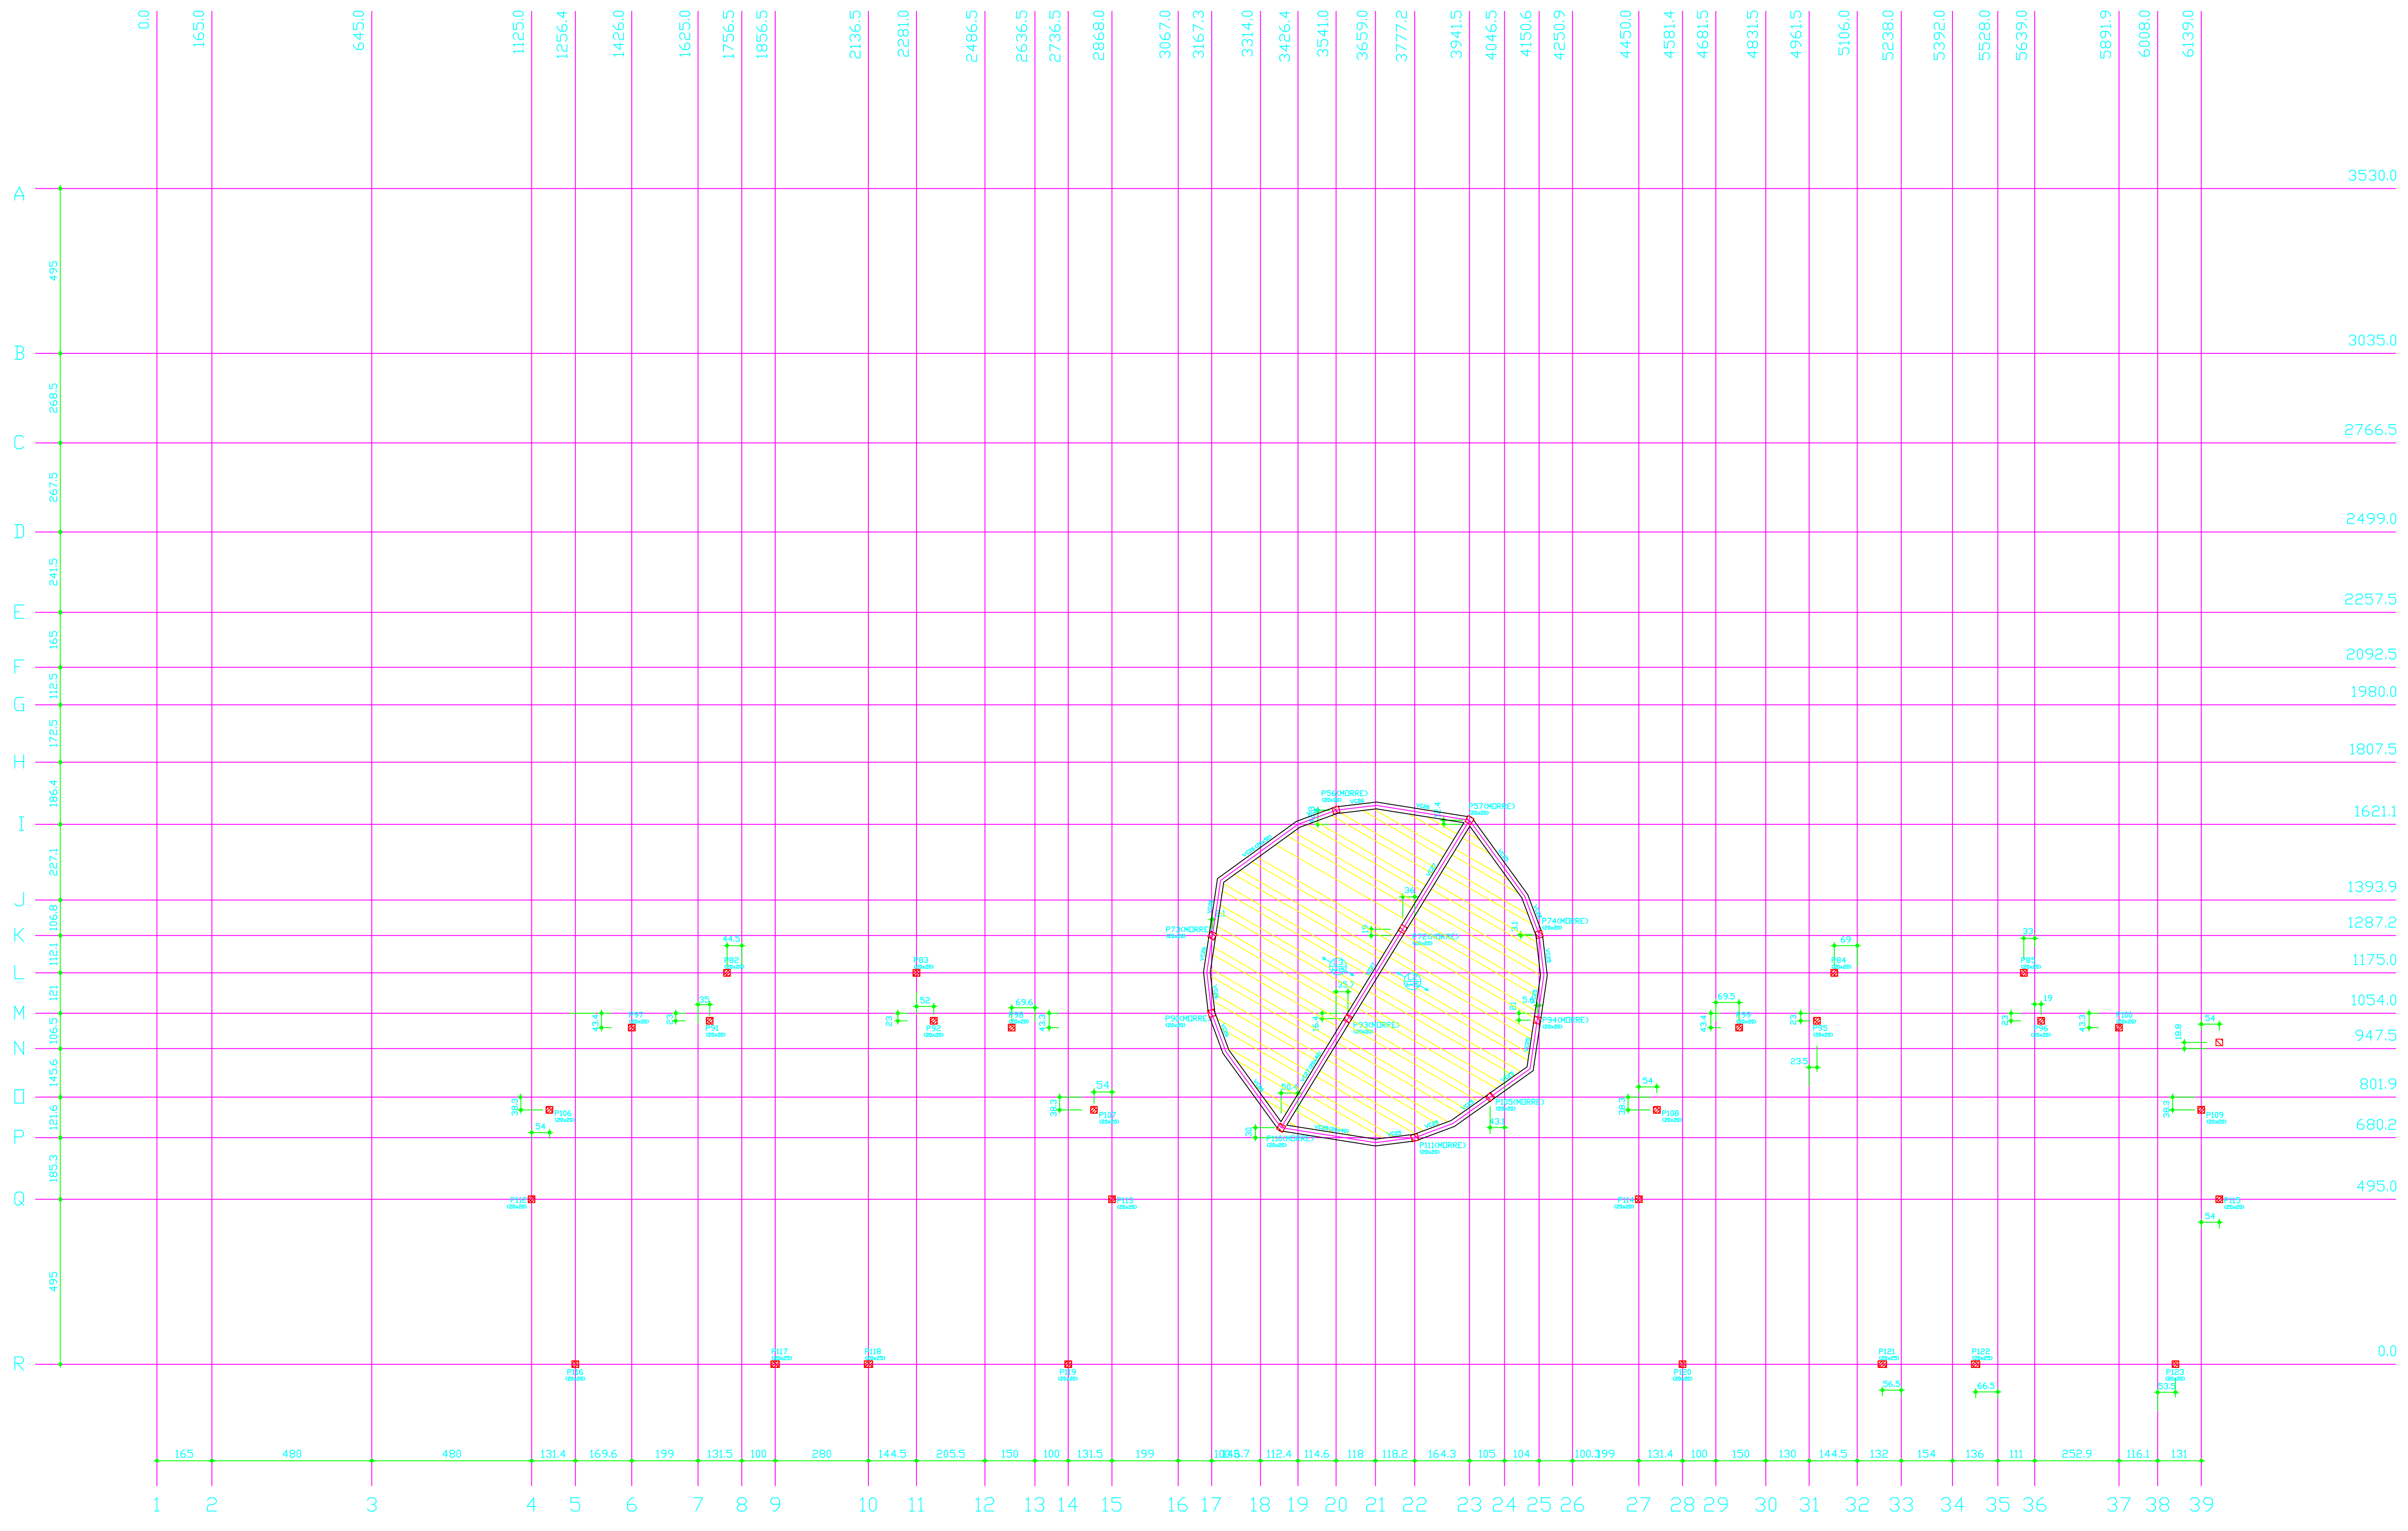

Projeto	Projeto	Projeto	Projeto
Projeto	Projeto	Projeto	Projeto
Projeto	Projeto	Projeto	Projeto
Projeto	Projeto	Projeto	Projeto

Forma do pavimento NIVEL 500

escala 1:100

PRÉDIO DE AUDITÓRIOS - TO

CAMPUS DE TEE FILO OTONI - MG

PROJETO ESTRUTURAL



Proprietário: UNIVERSIDADE DOS VALES DO JEQUITINHONHA E MUCURI

R.T.: Rogério Carlos Mariano (RCA 51.457/2-MG)

Conteúdo:	Local:	Folha:
Plantas de Forma NIVEL 500	CAMPUS DE TEE FILO OTONI - MG	8/18

Escala:	Data:	Cidade:	Estado:
Indicada	Outubro/2008	Tesófilo Dtoni	MG

AÇO: CA-50 e CA-60	CONCRETO: Fck = 20,0 Mpa
--------------------	--------------------------