
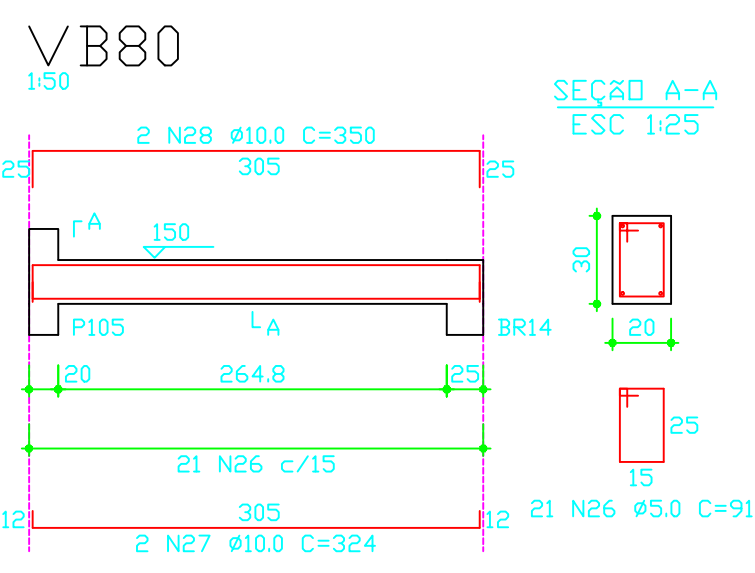
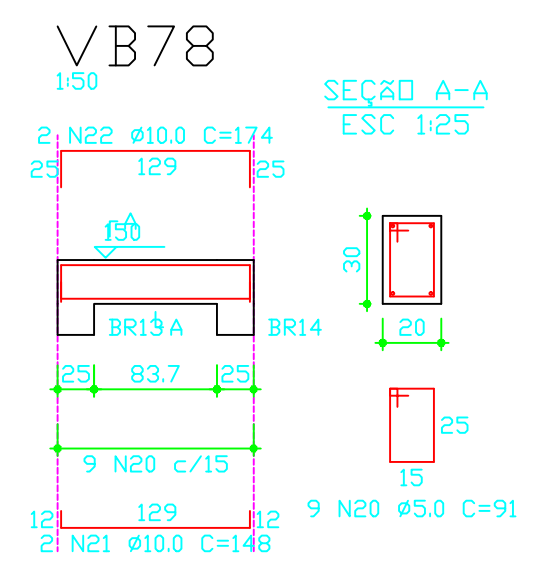
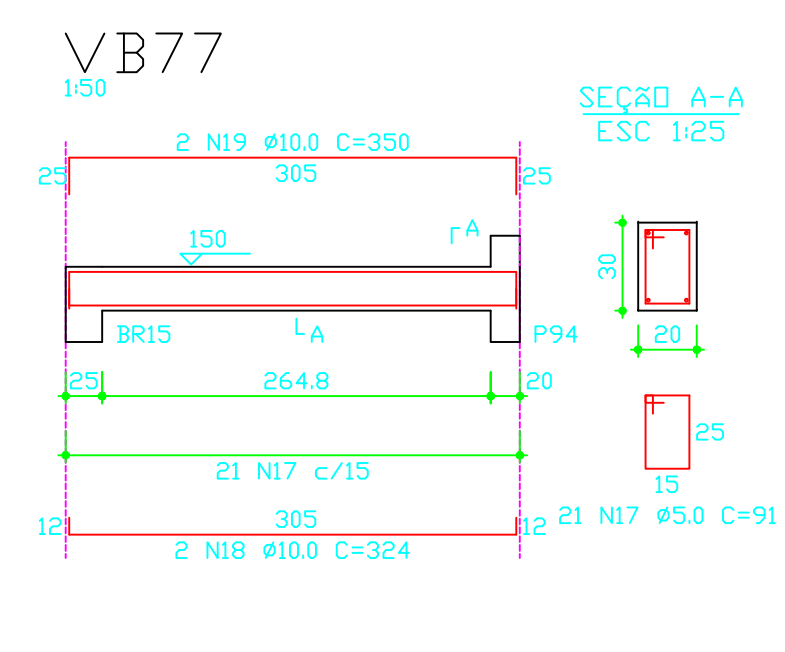
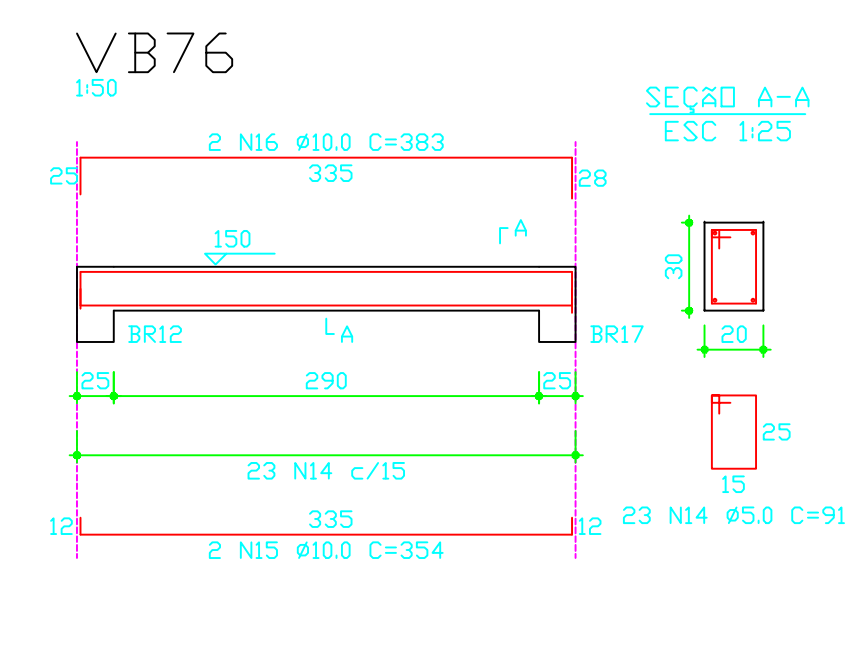
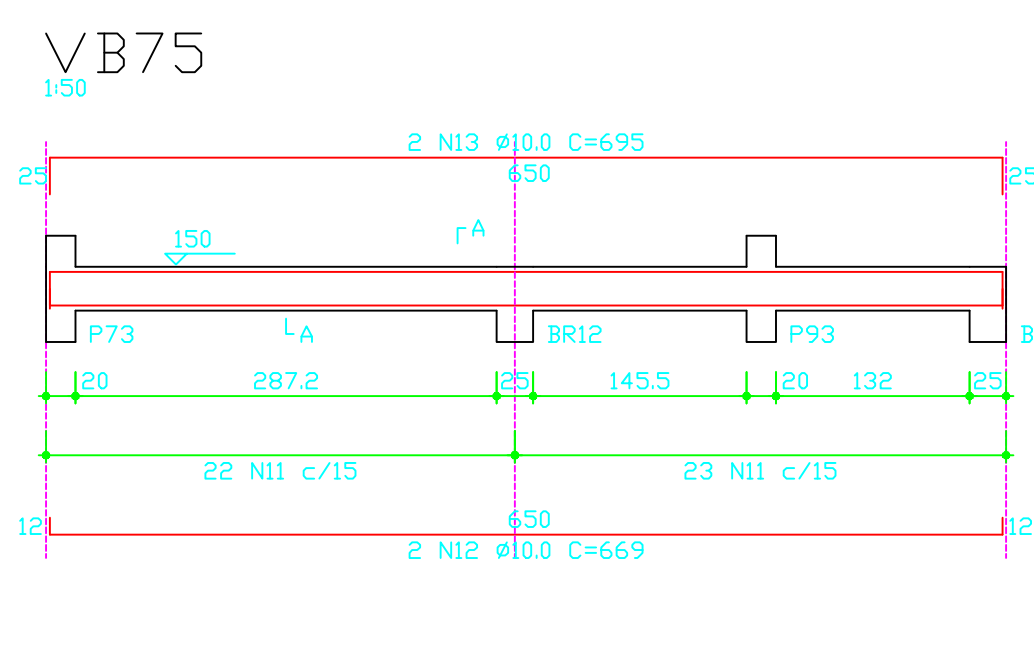
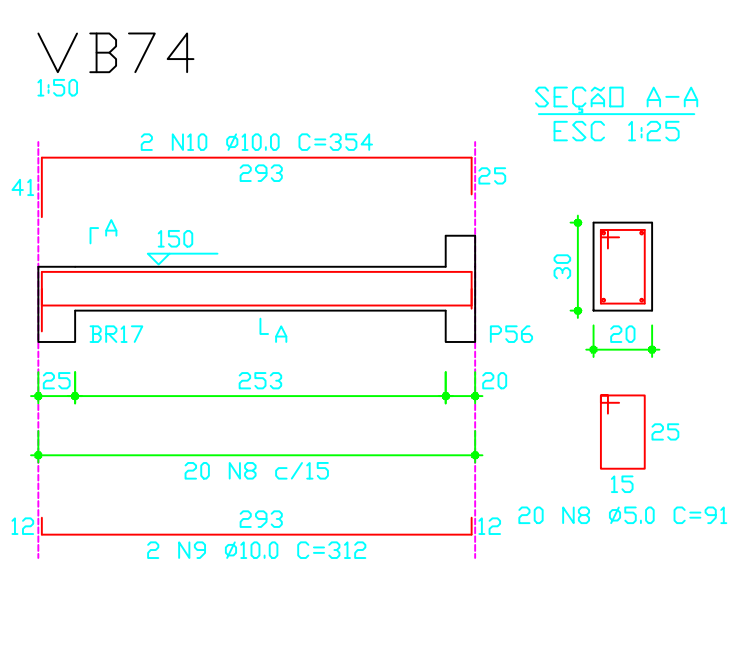
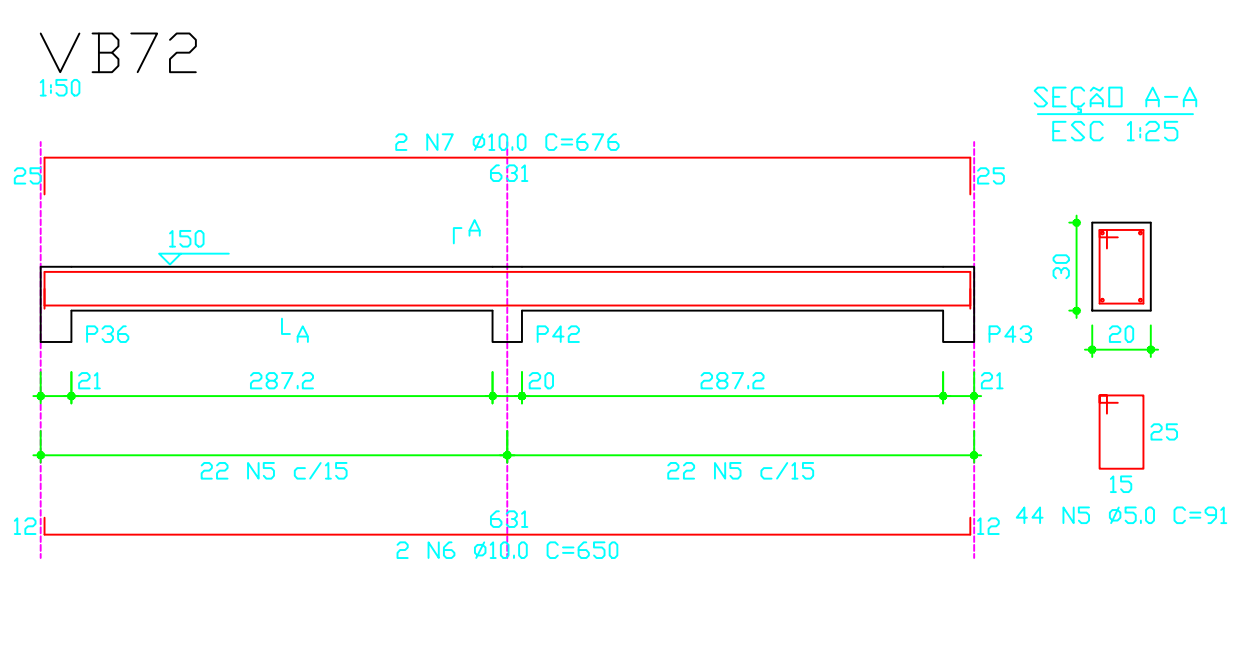
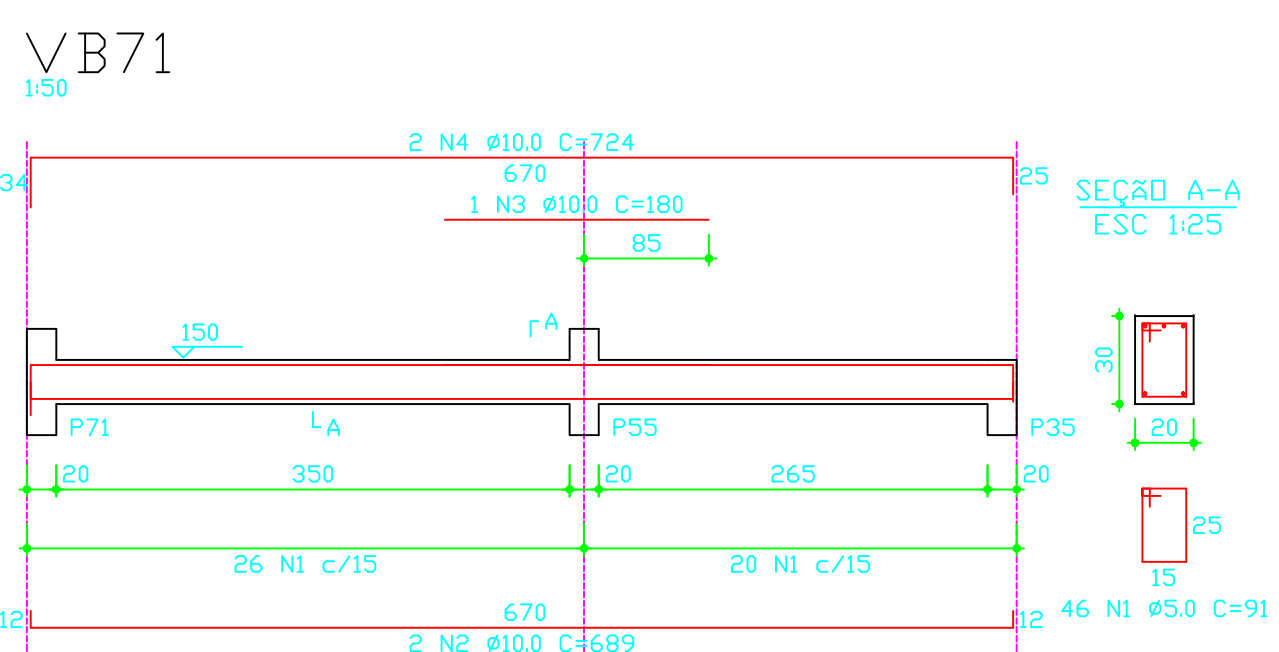
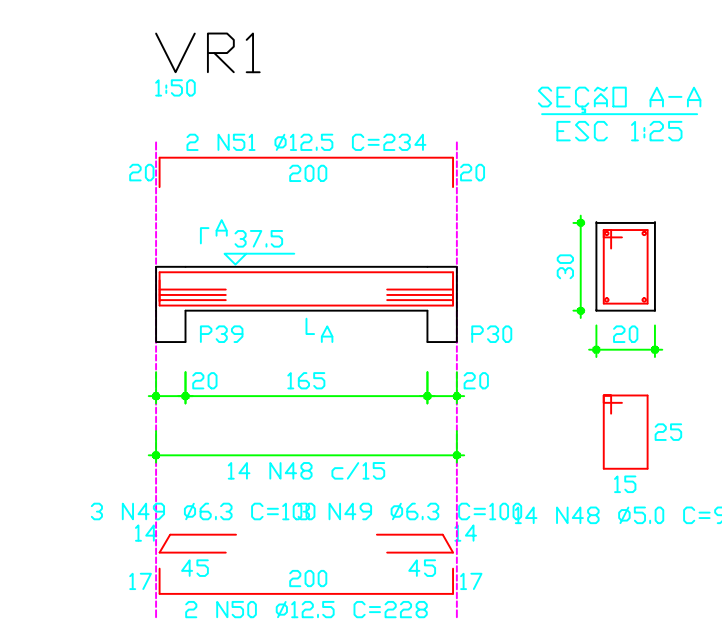
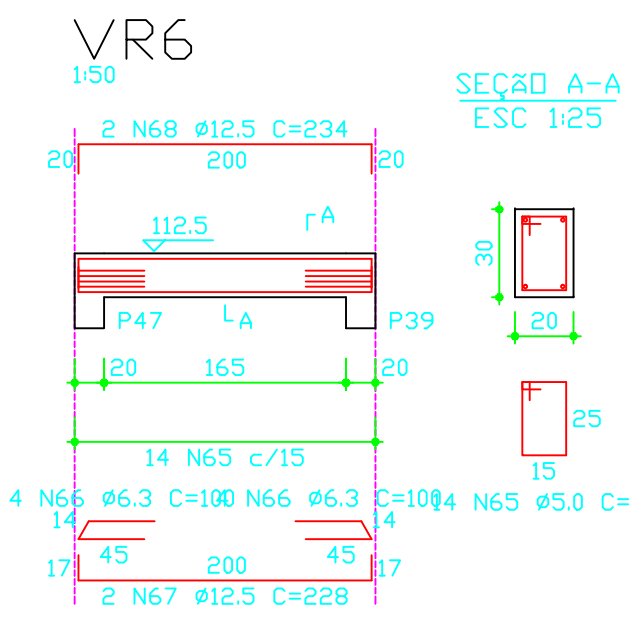
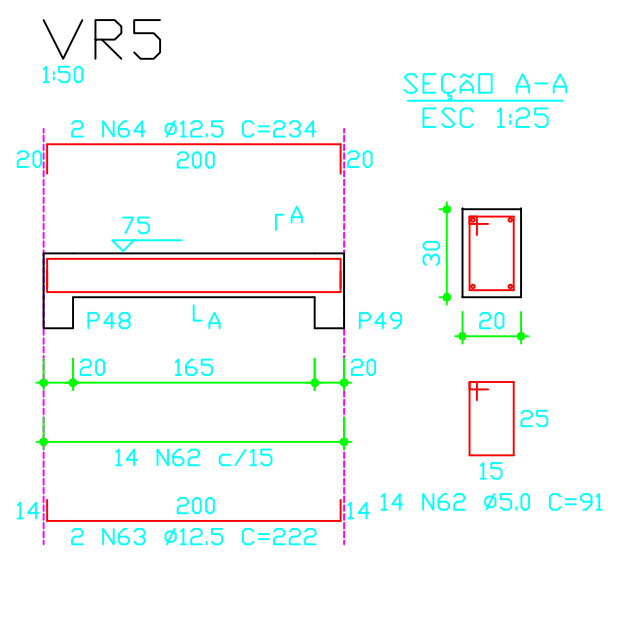
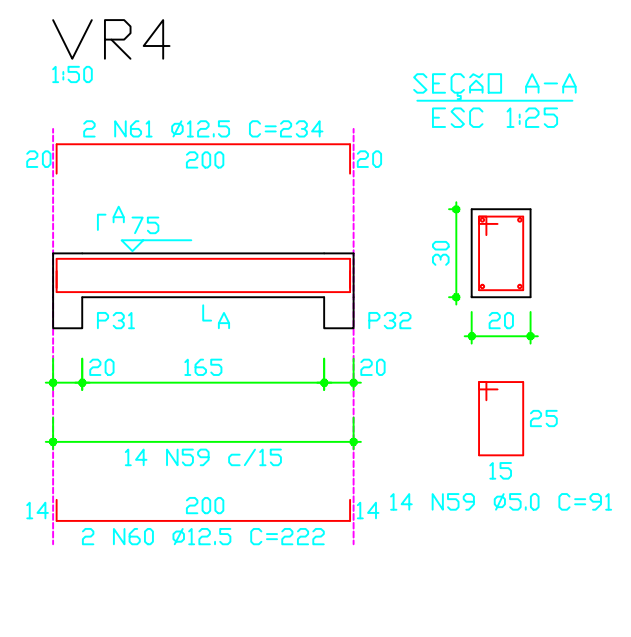
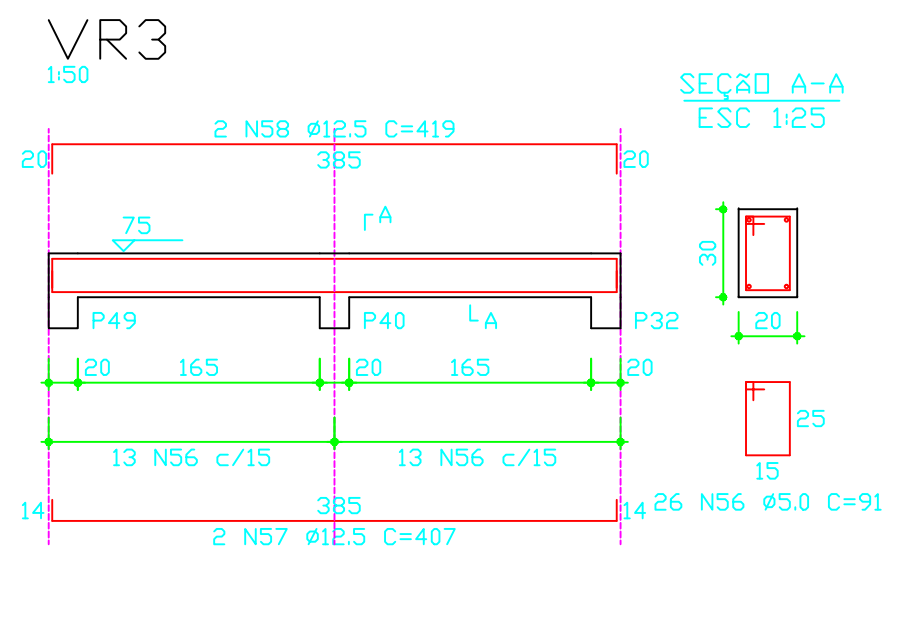
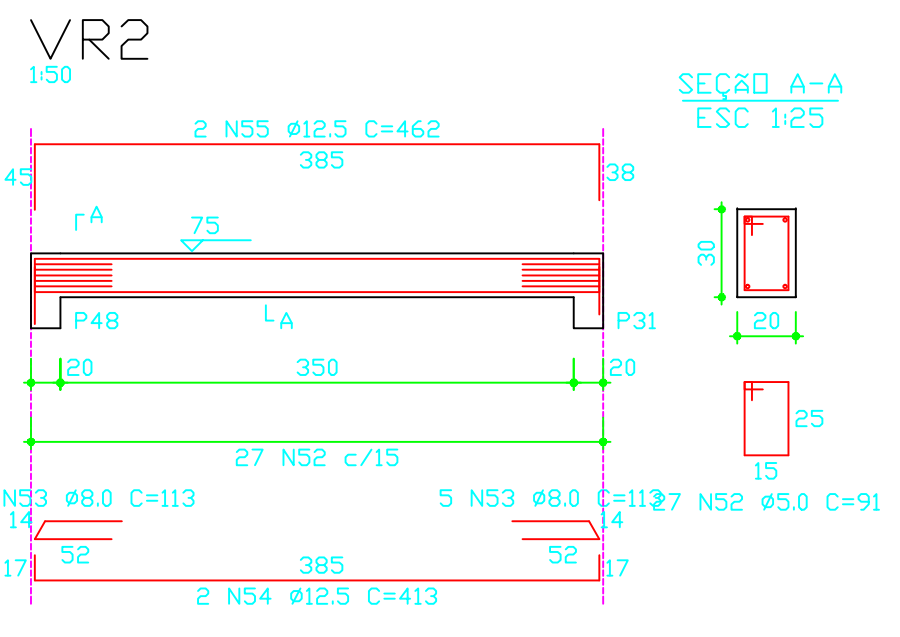
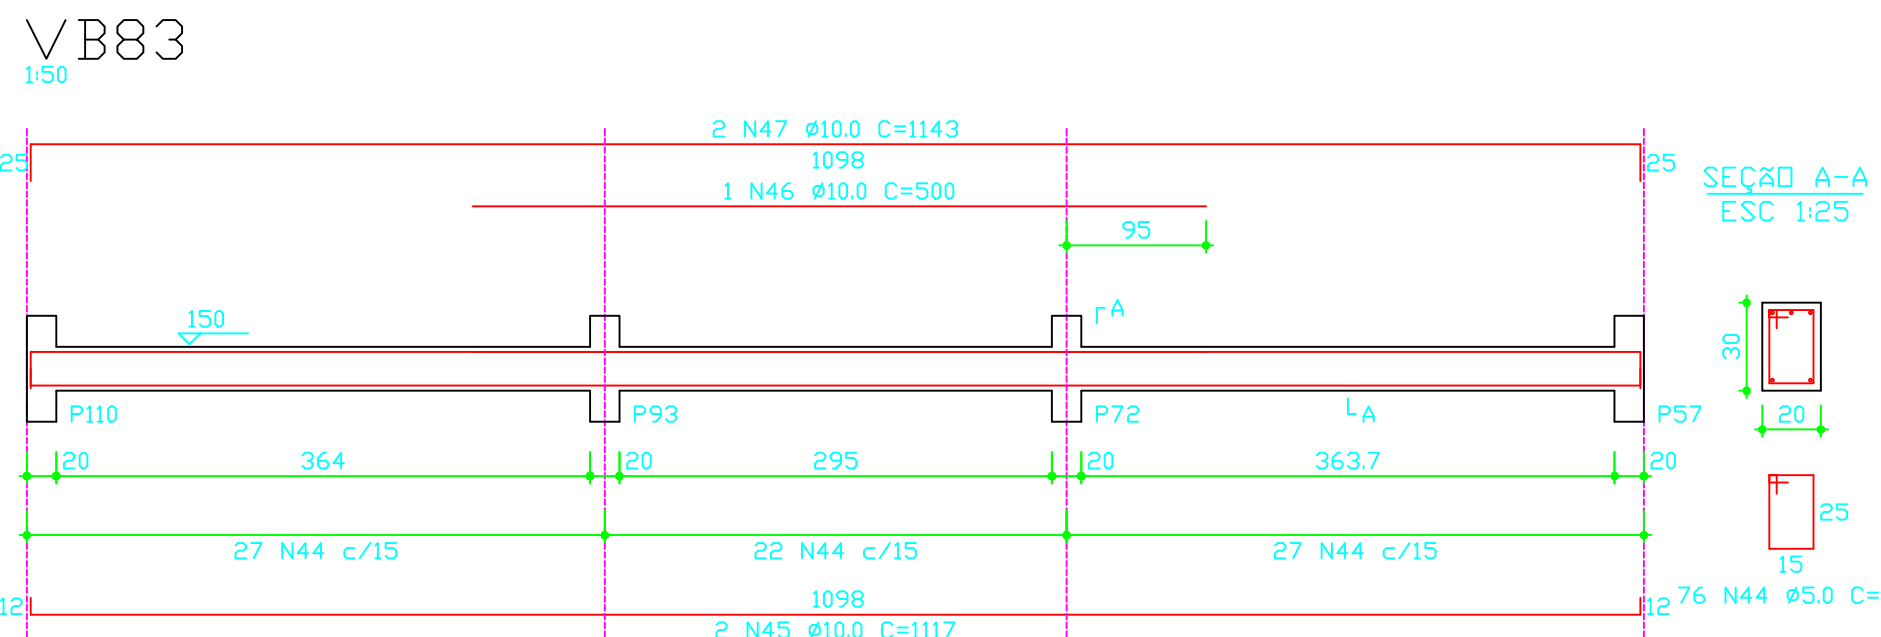
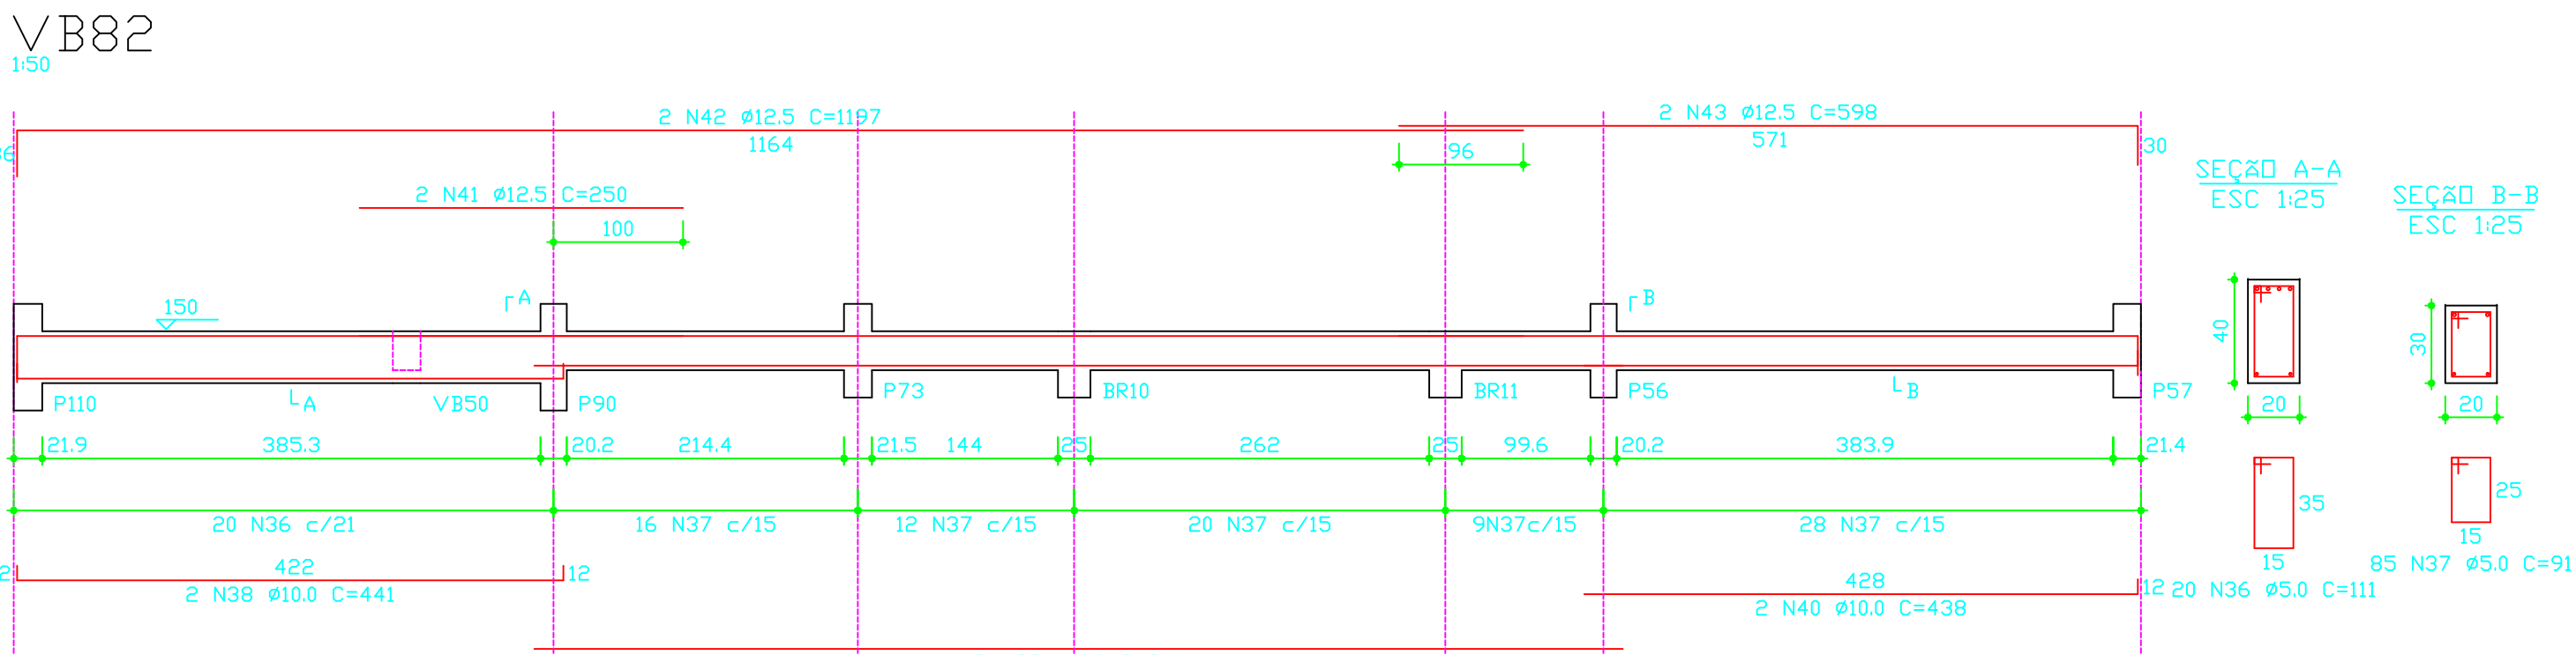
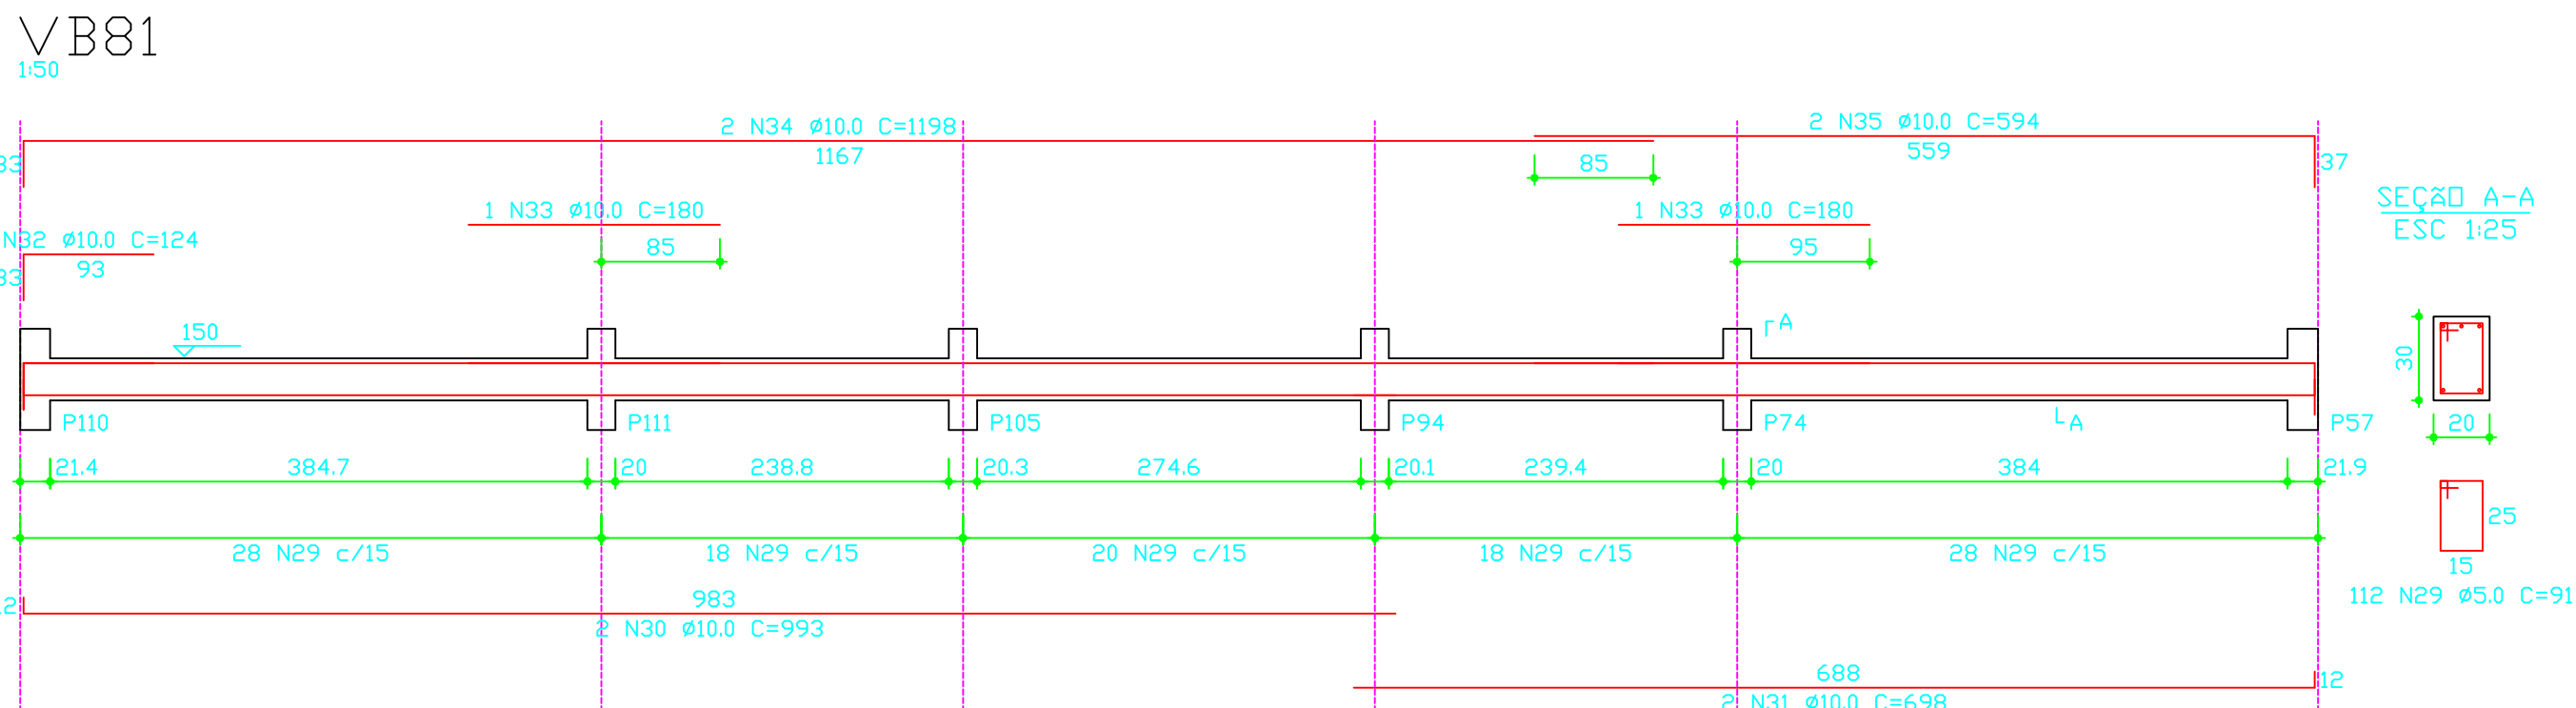


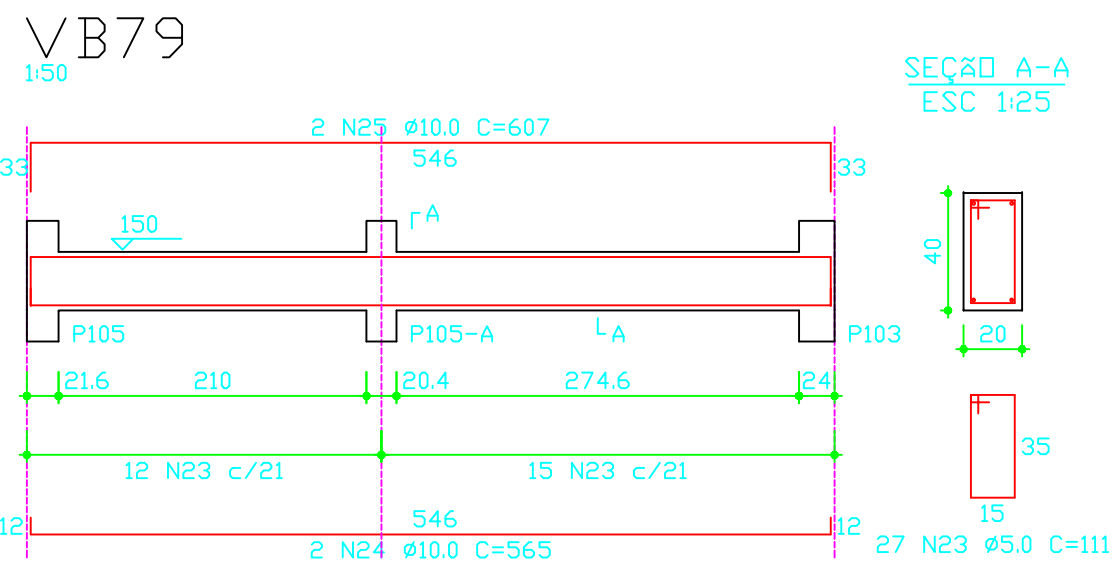

RELAÇÃO DO AÇO					
ELEMENTO	AÇO	N	DIAM	Q	C.TOTAL (cm²)
RESUMO DO AÇO			
AÇO	DIAM	C.TOTAL (cm²)	PESO+10% (kg)

Vol. concreto total = 6.13 m³
Área de forma total = 81.4 m²

PRÉDIO DE AUDITÓRIOS - TO

CAMPUS DE TEE FILO OTONI - MG

PROJETO ESTRUTURAL

UFVJM

Proprietário: UNIVERSIDADE DOS VALES DO JEQUITINHONHA E MUCURI

R.T.

Rogério Carlos Mariano
(CRA 51.457/2-MG)

Conteúdo:

Local:

Prorocha:

Detalhes dos Vigas

CAMPUS DE TEE FILO OTONI - MG

12/18

Escala:

Data:

Cidade:

Estado:

Indicada

Outubro/2008

Teófilo Dtoni

MG

AÇO: CA-50 e CA-60

CONCRETO: Fck = 20,0 Mpa