

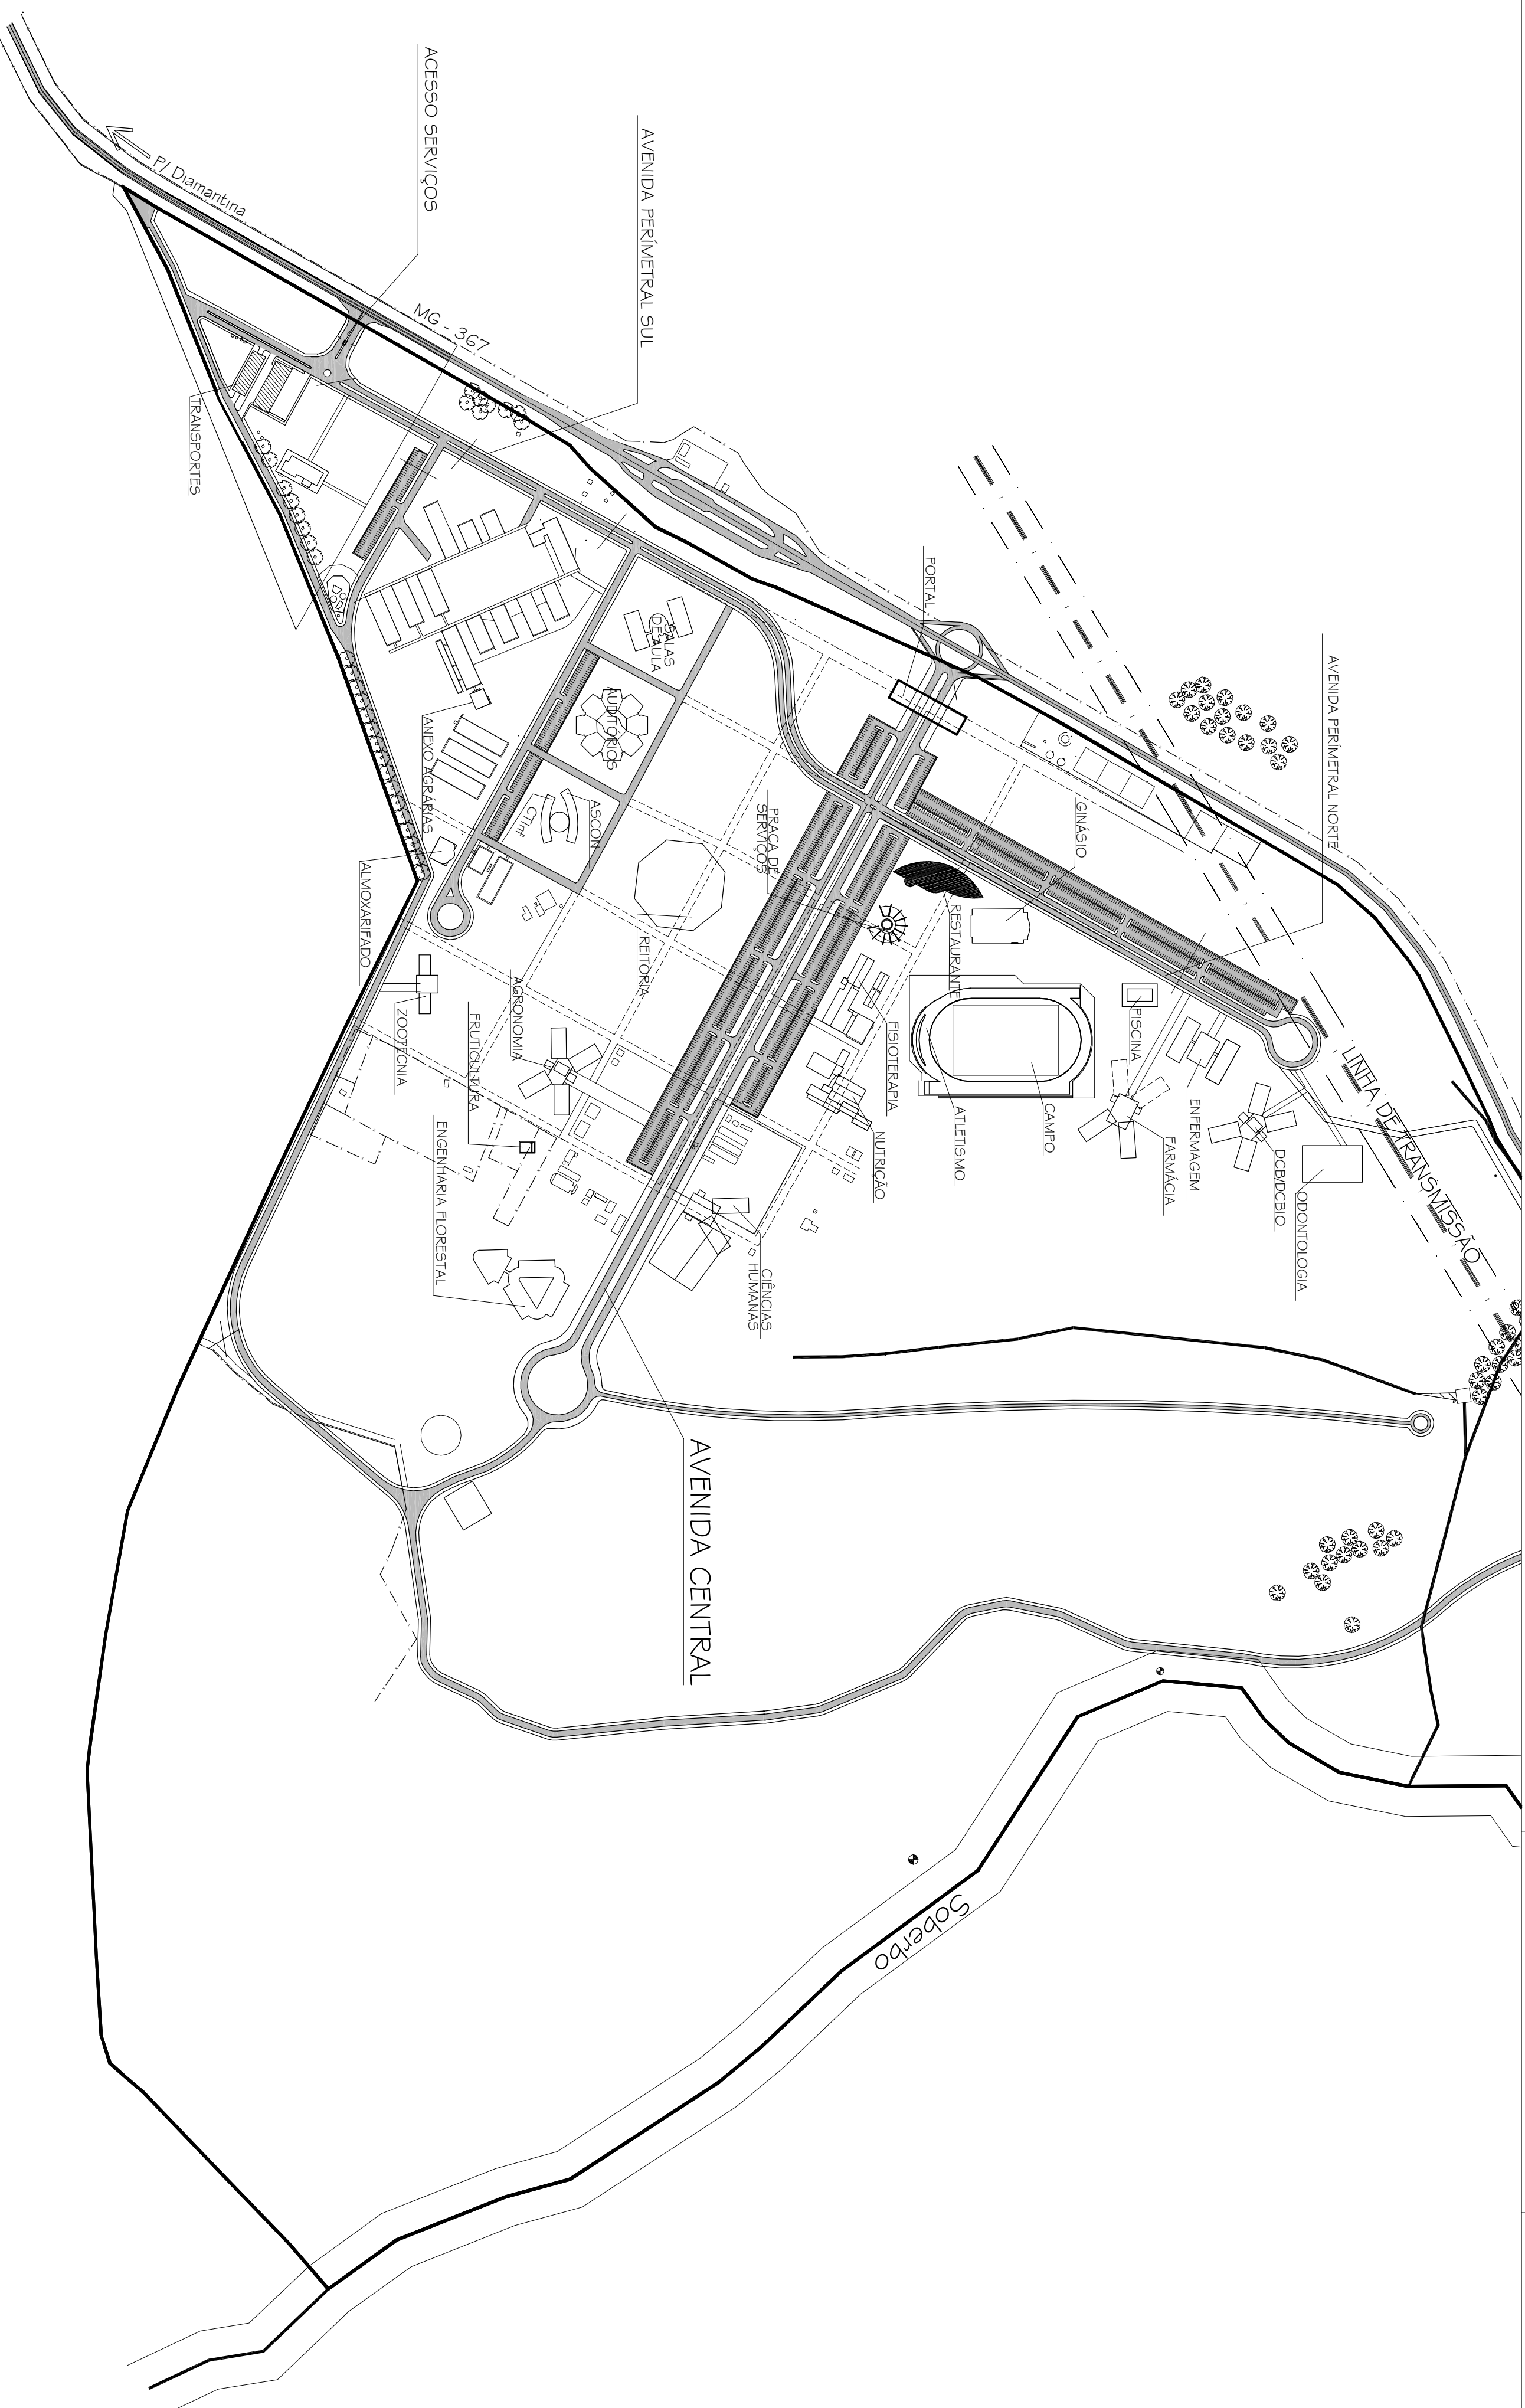


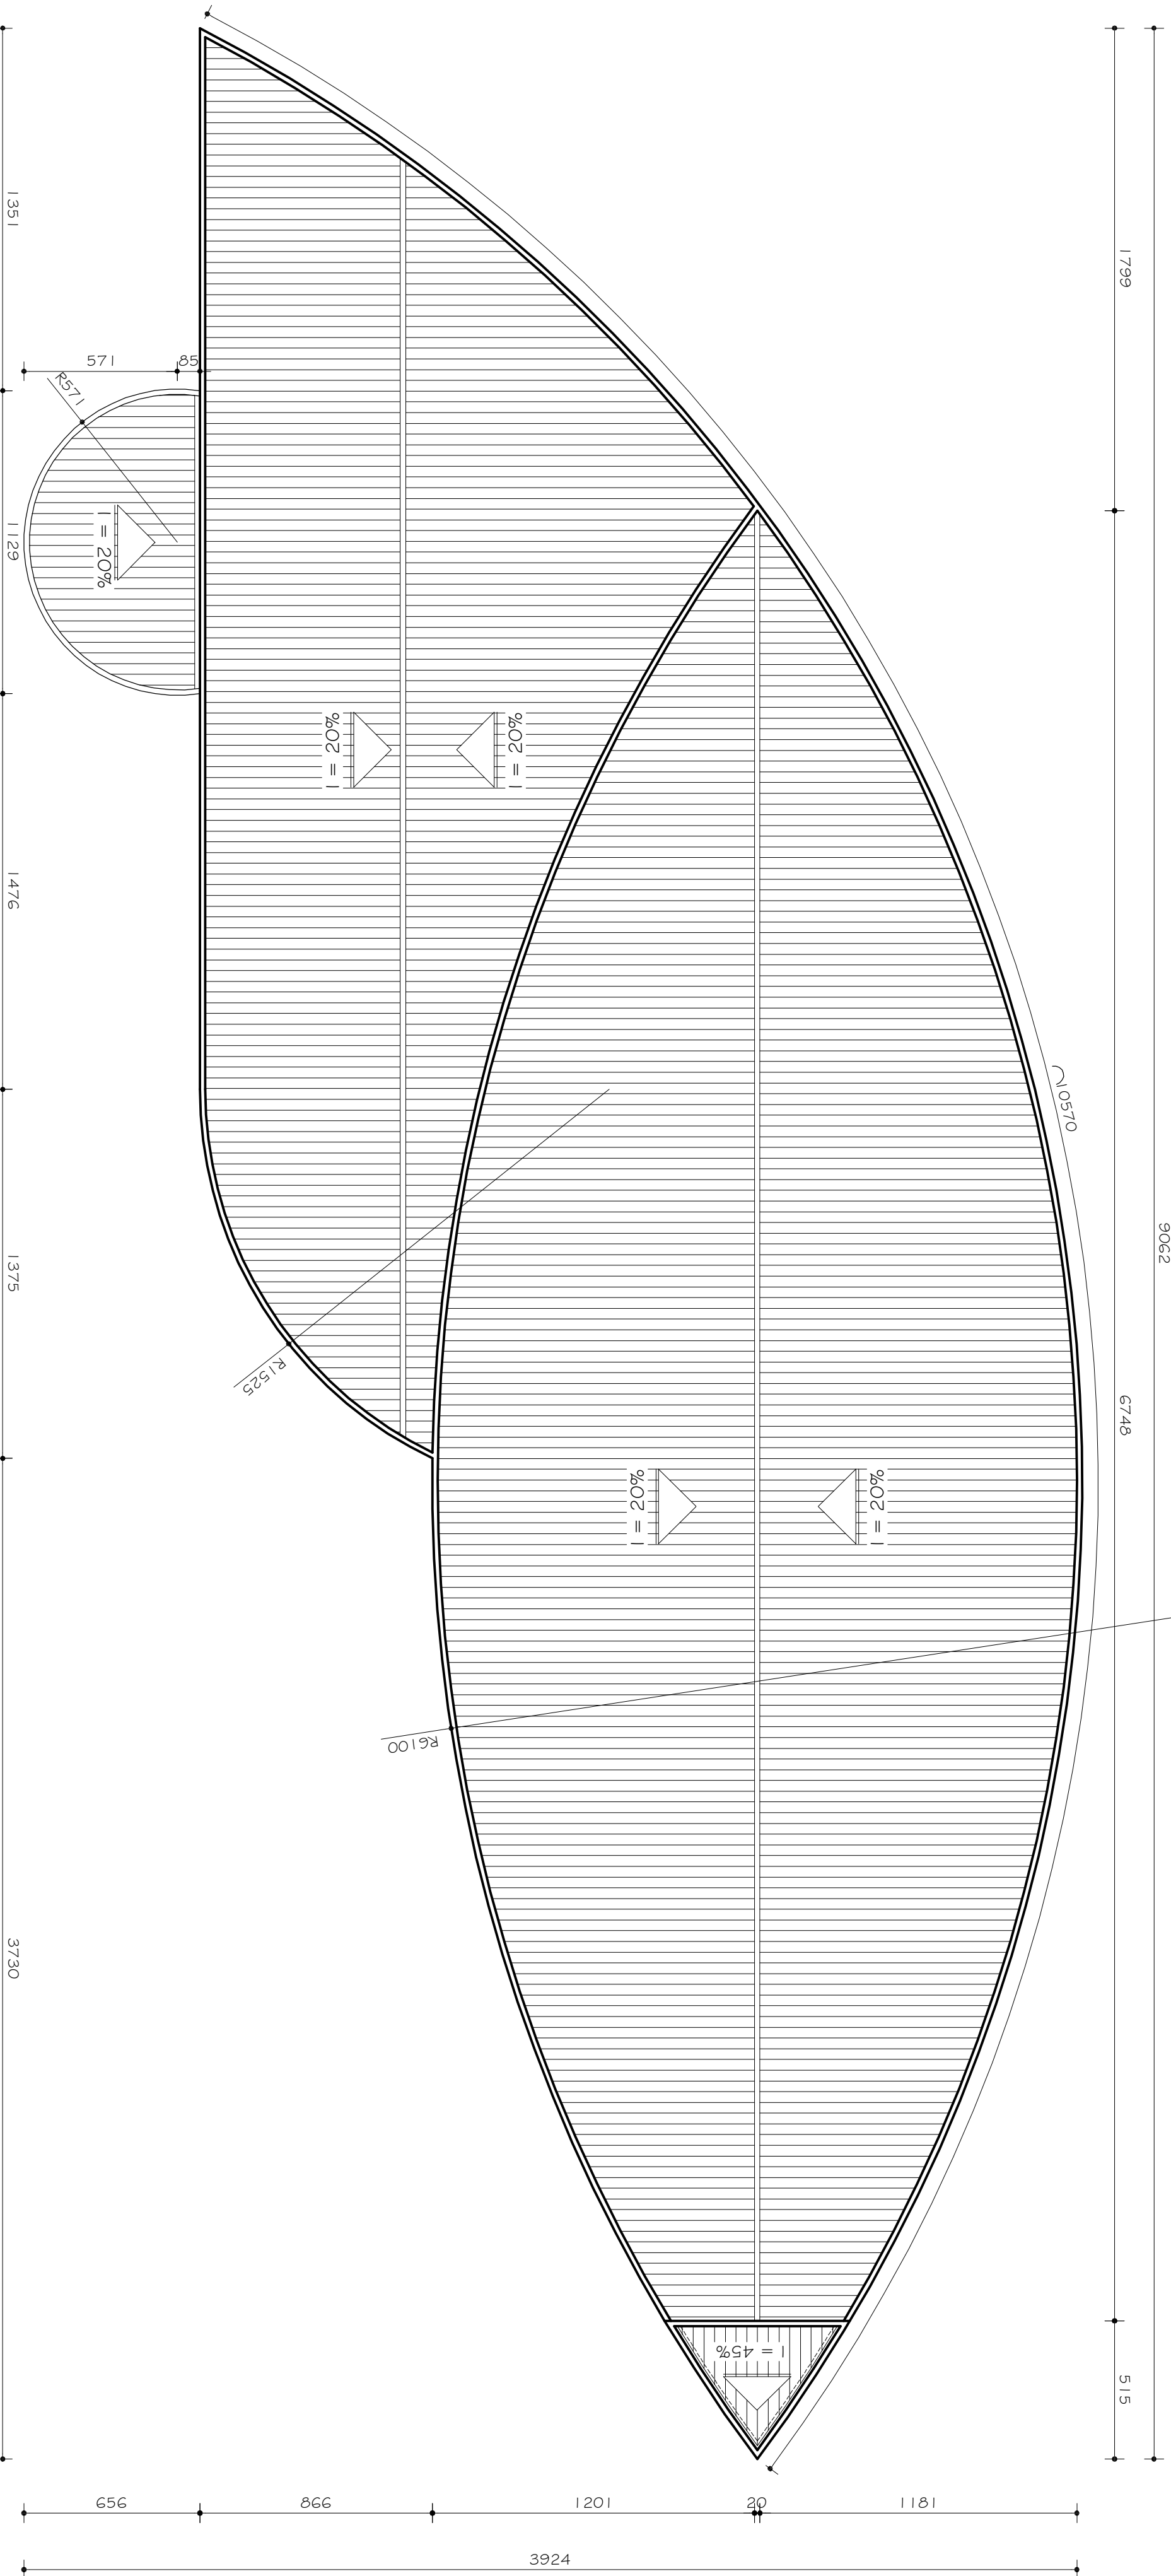

PLANTA SITUAÇÃO CAMPUS  
ESC. 1:5.000

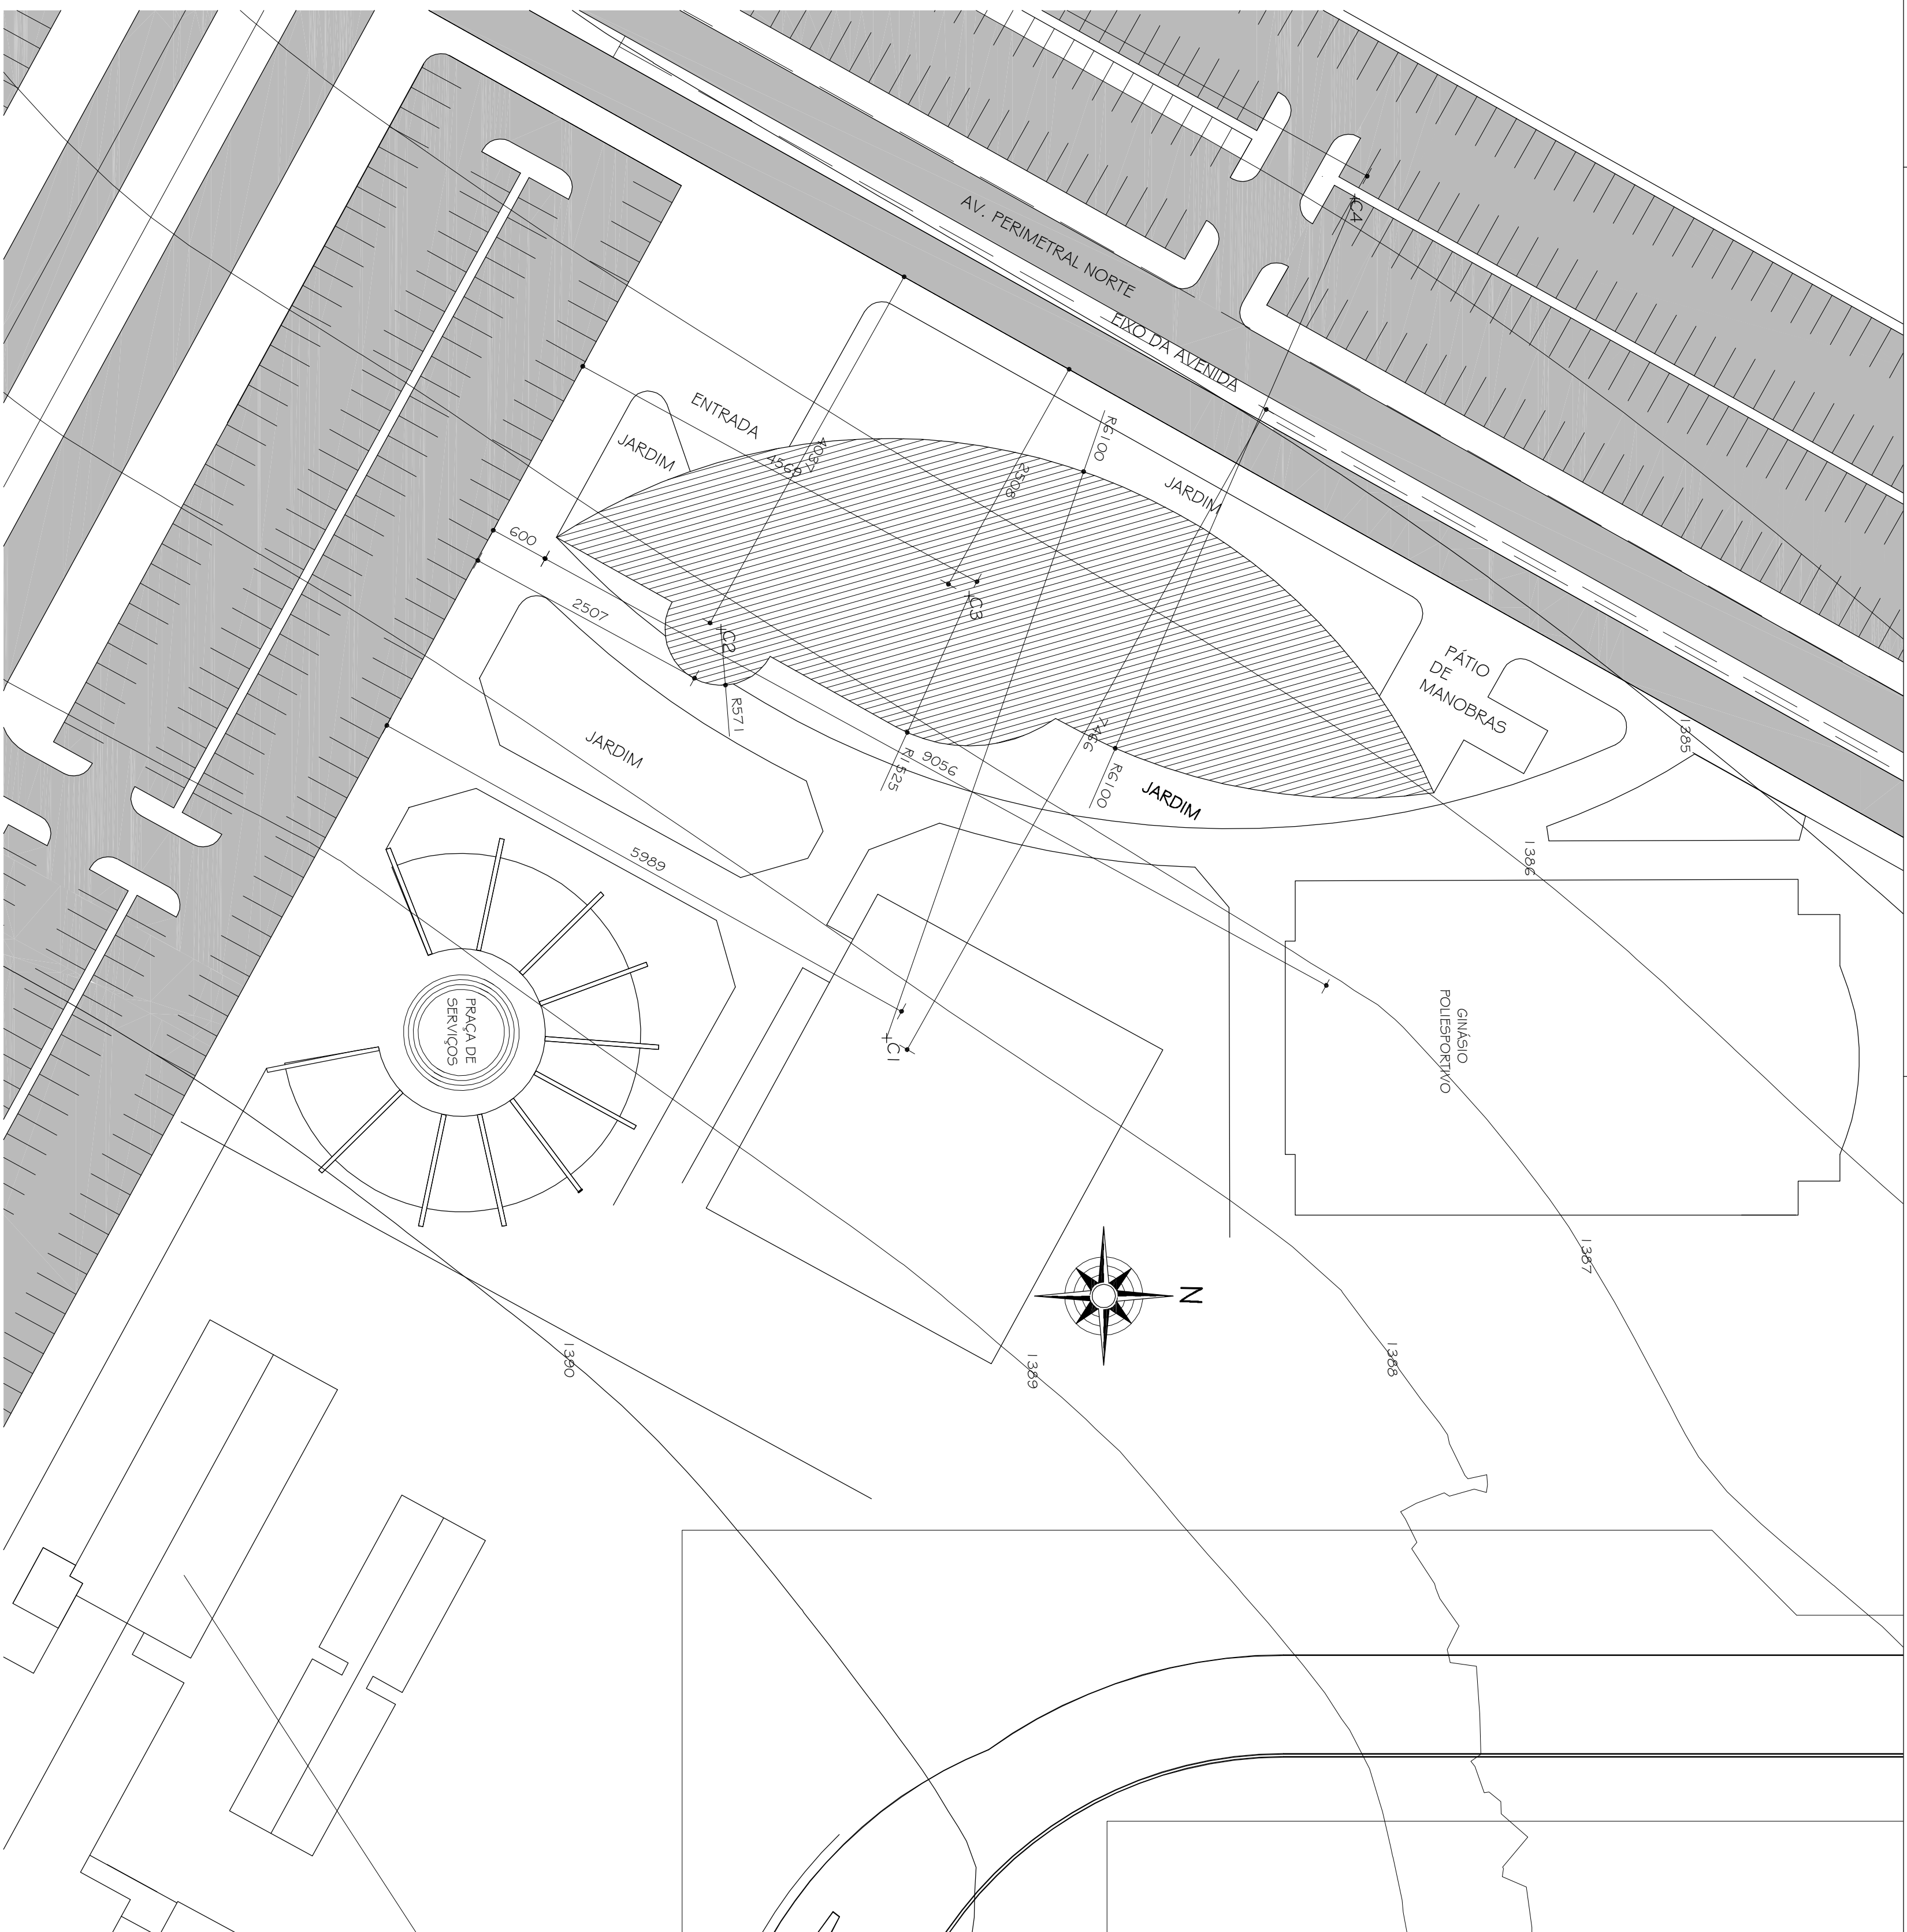

PLANTA COBERTURA

[illegible]

PLANTA LOCAÇÃO  
ESC. 1:500

[illegible]