


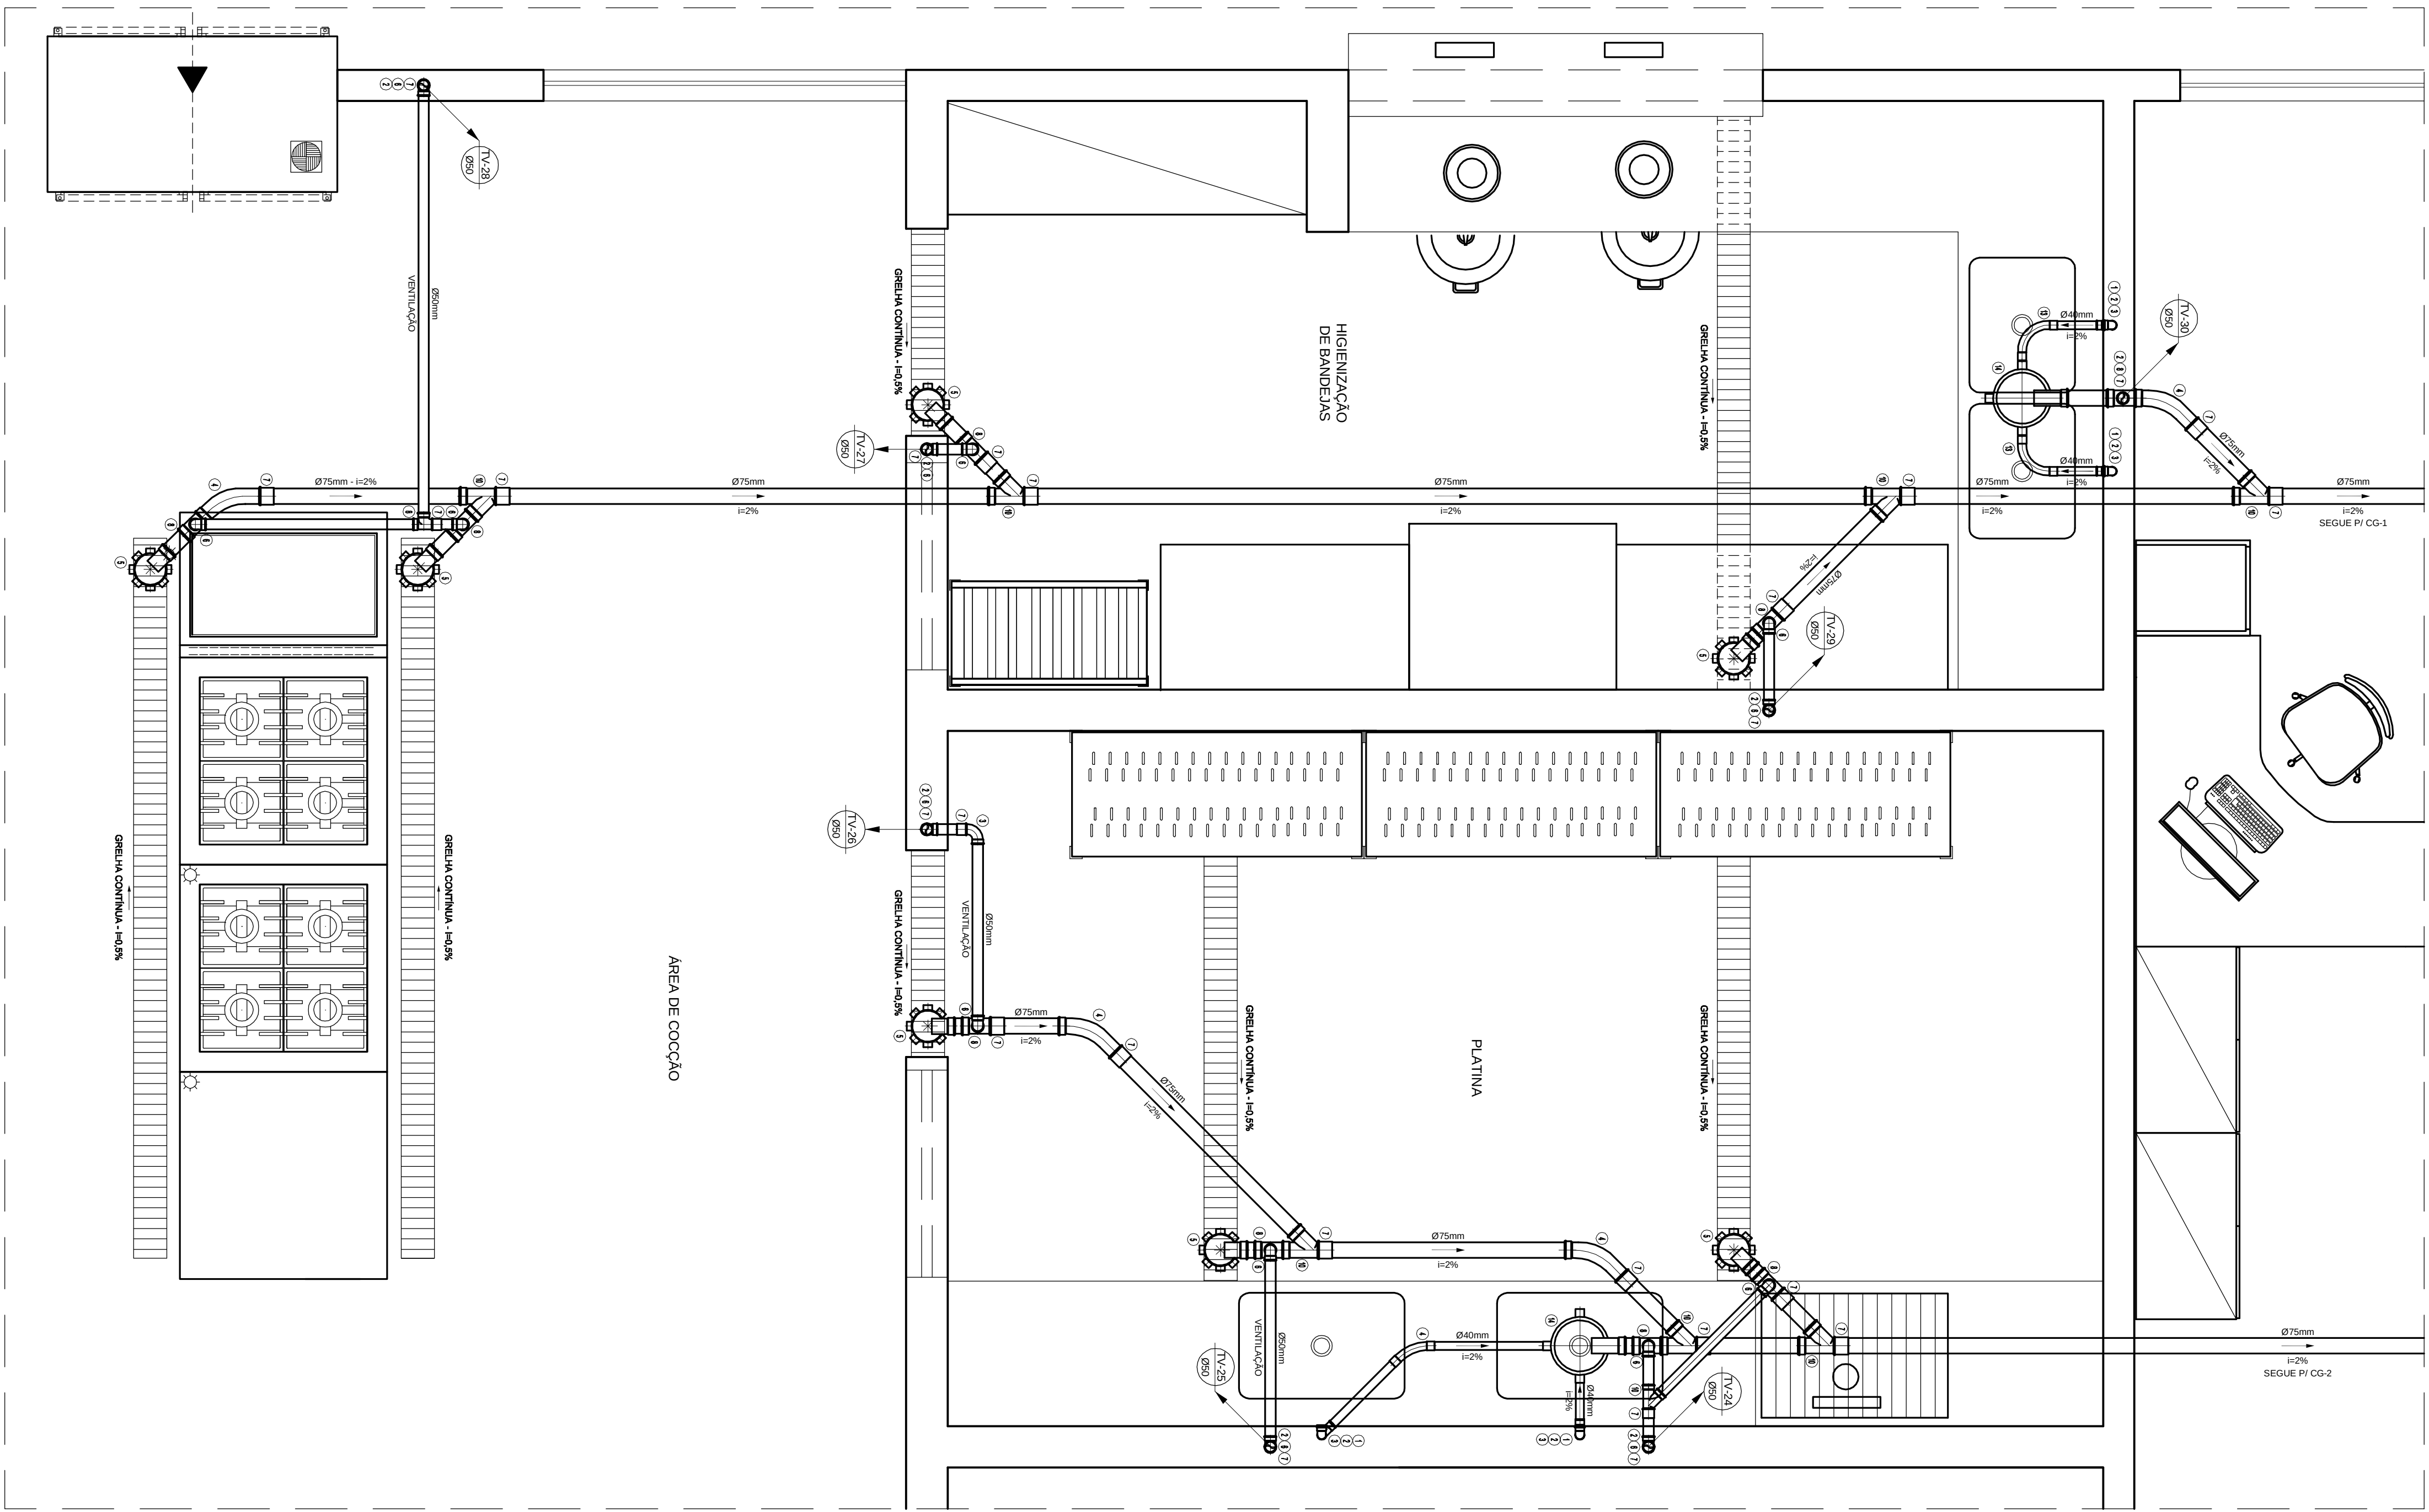

DETALHE 7
ESCALA: 1/20

DETALHE 7
ESCALA: 1/20

COMERCIAL

RESTAURANTE UNIVERSITÁRIO
CAMPUS DIAMANTINA

UNIVERSIDADE ESTADUAL DO RIO DO JEQUITINHONHA E MUCURI	16.888.315/0001-5
---	-------------------

DETALHES-2/6/7

ENG. CIVIL EDUARDO OLIVEIRA NEVES
CREA/MG 46.885/D

V 1	OUT / 2010	EDUARDO NEVES
-----	------------	---------------

03/05