
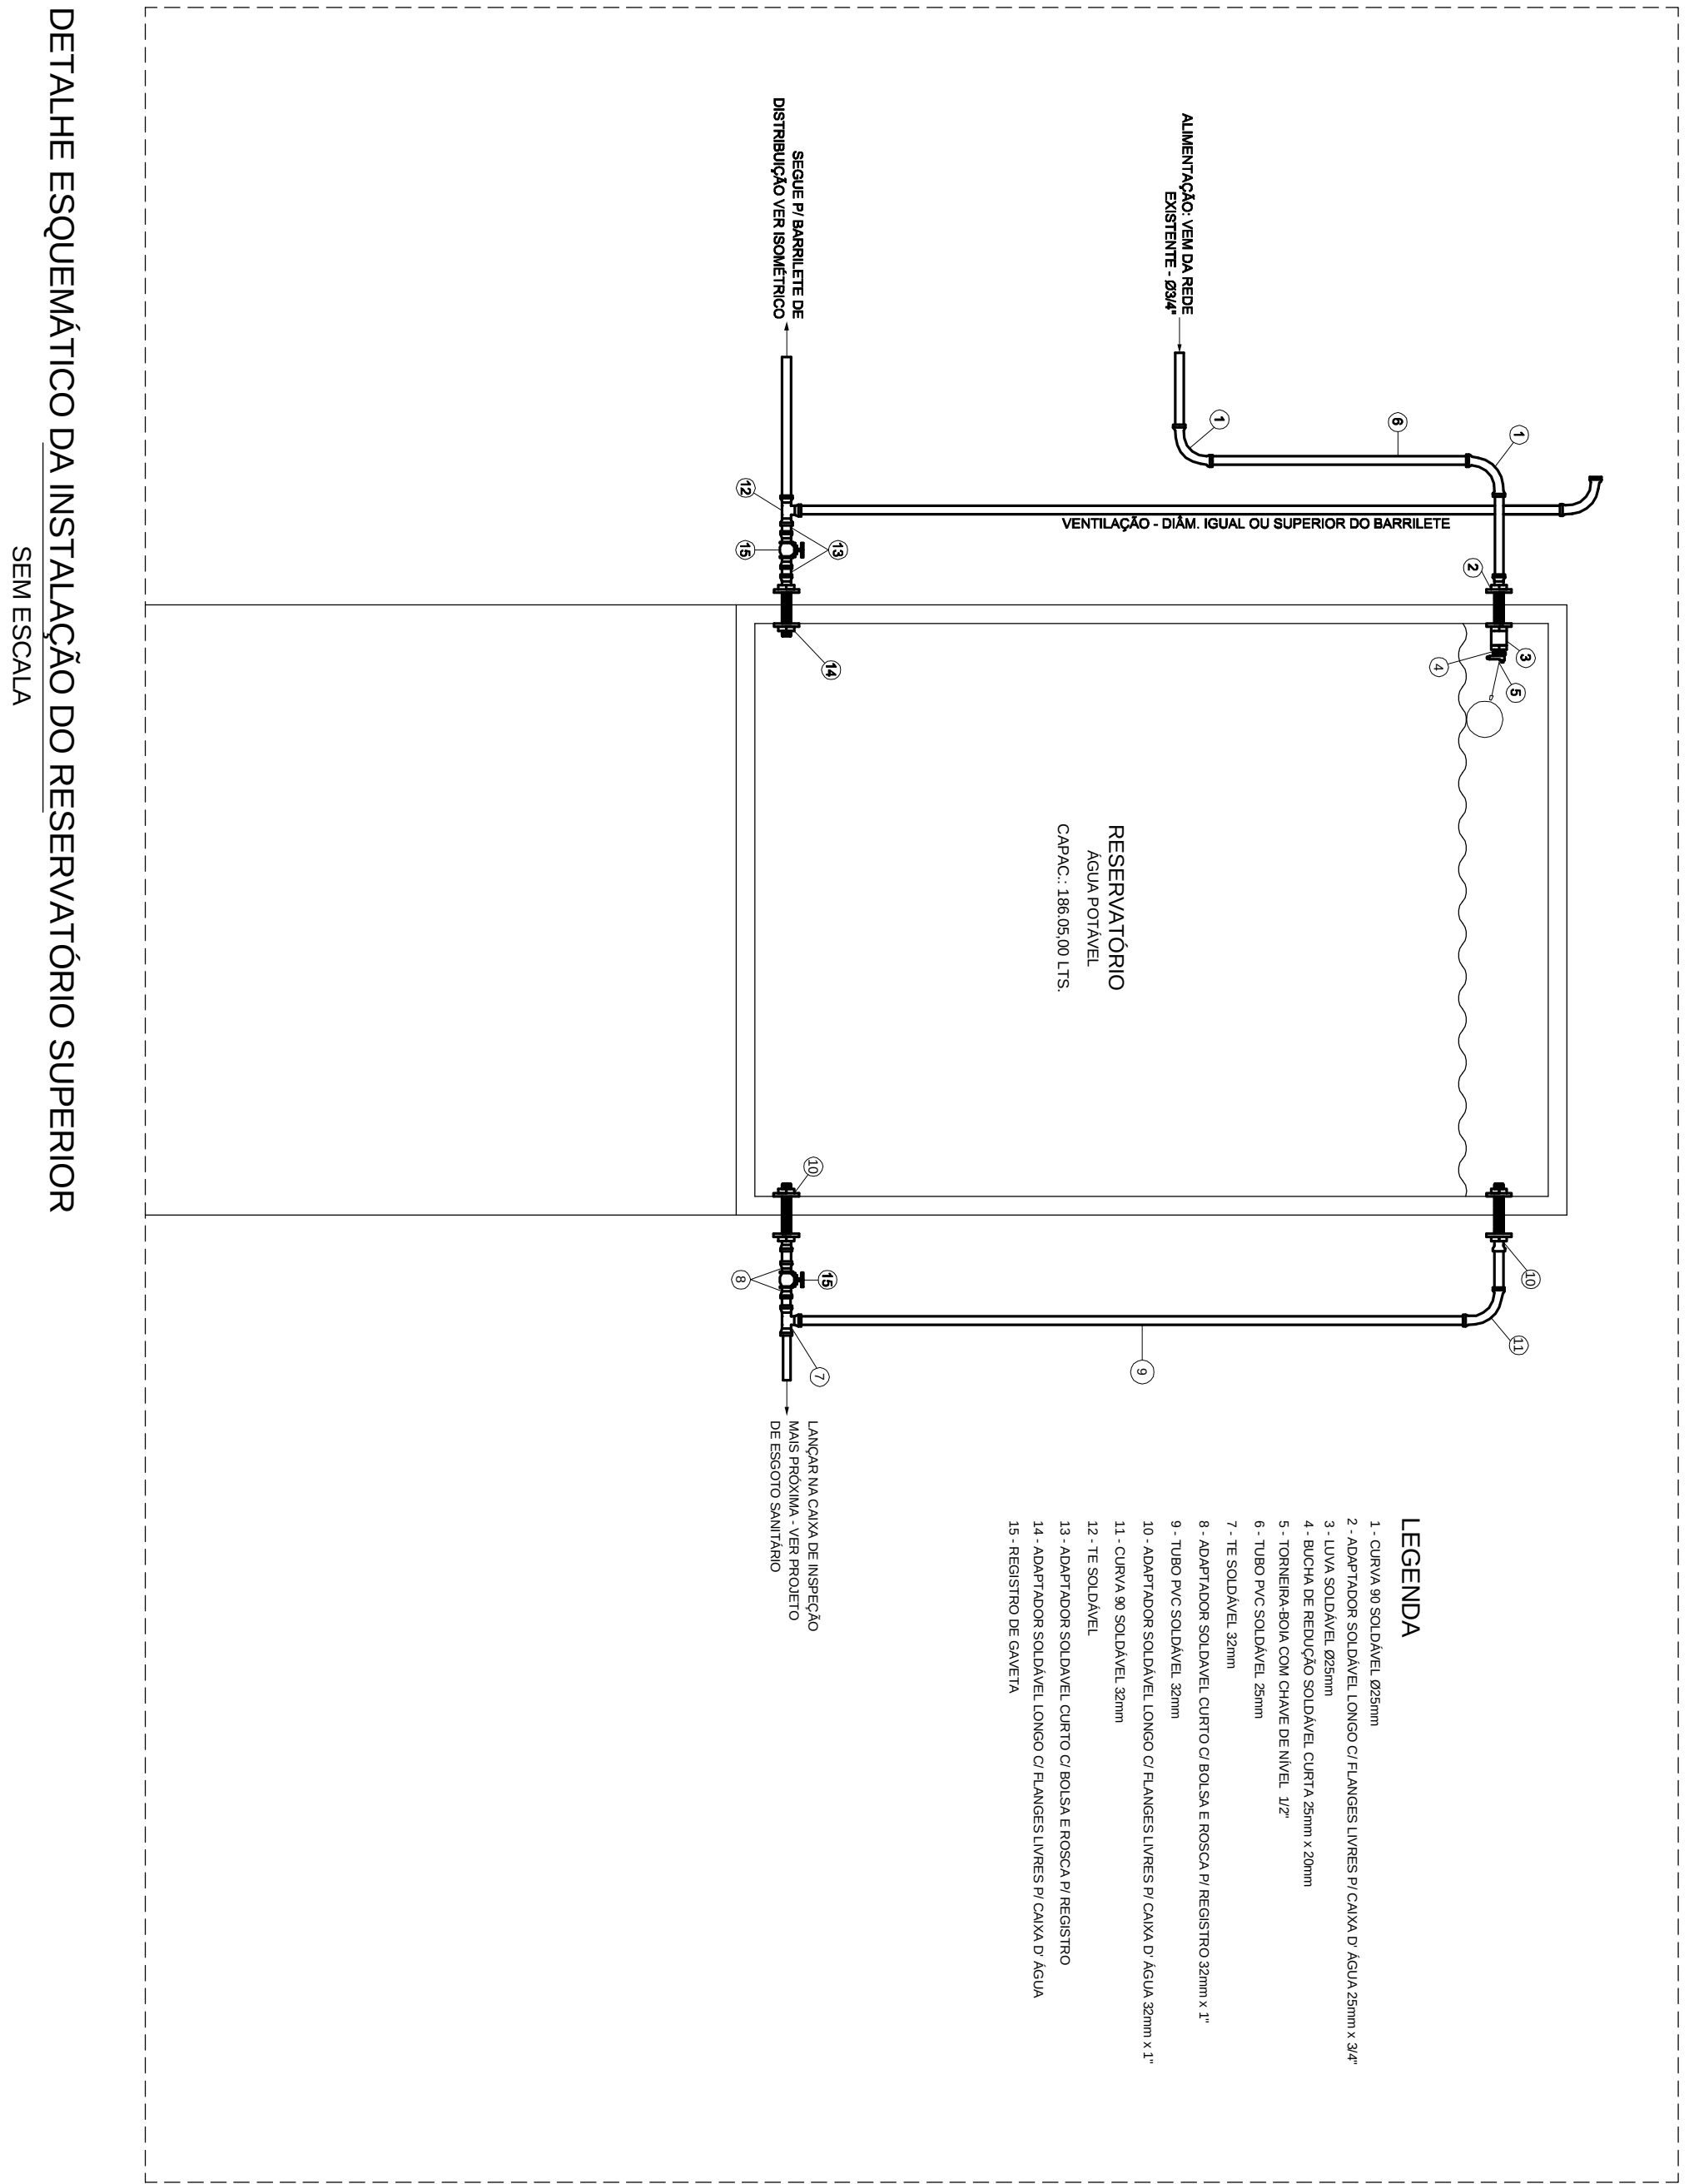
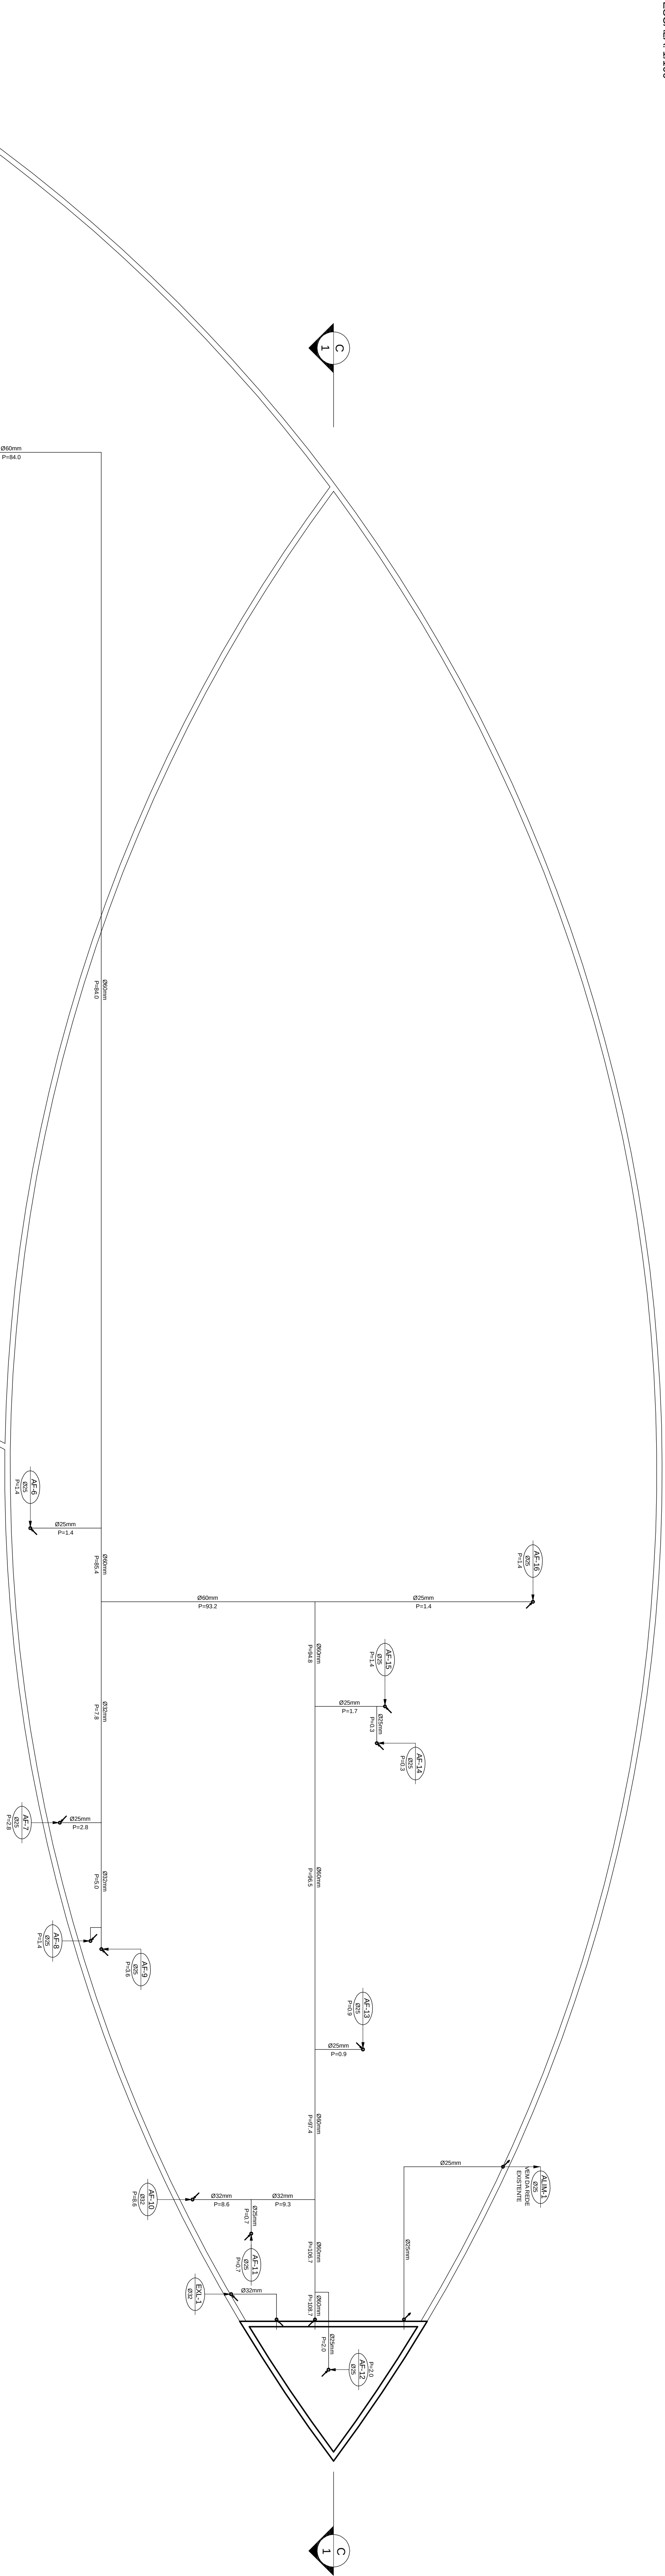
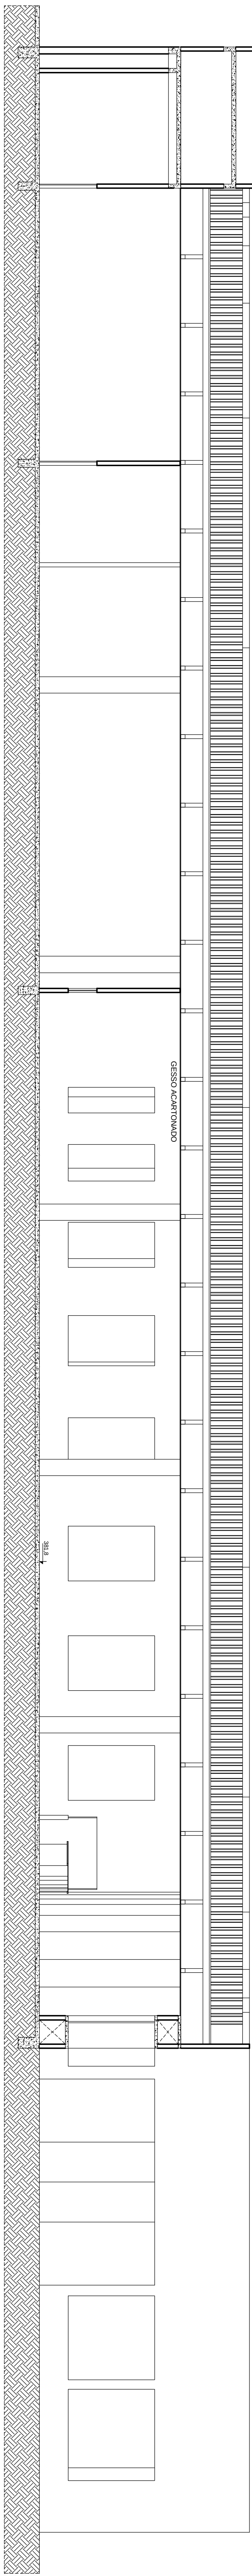


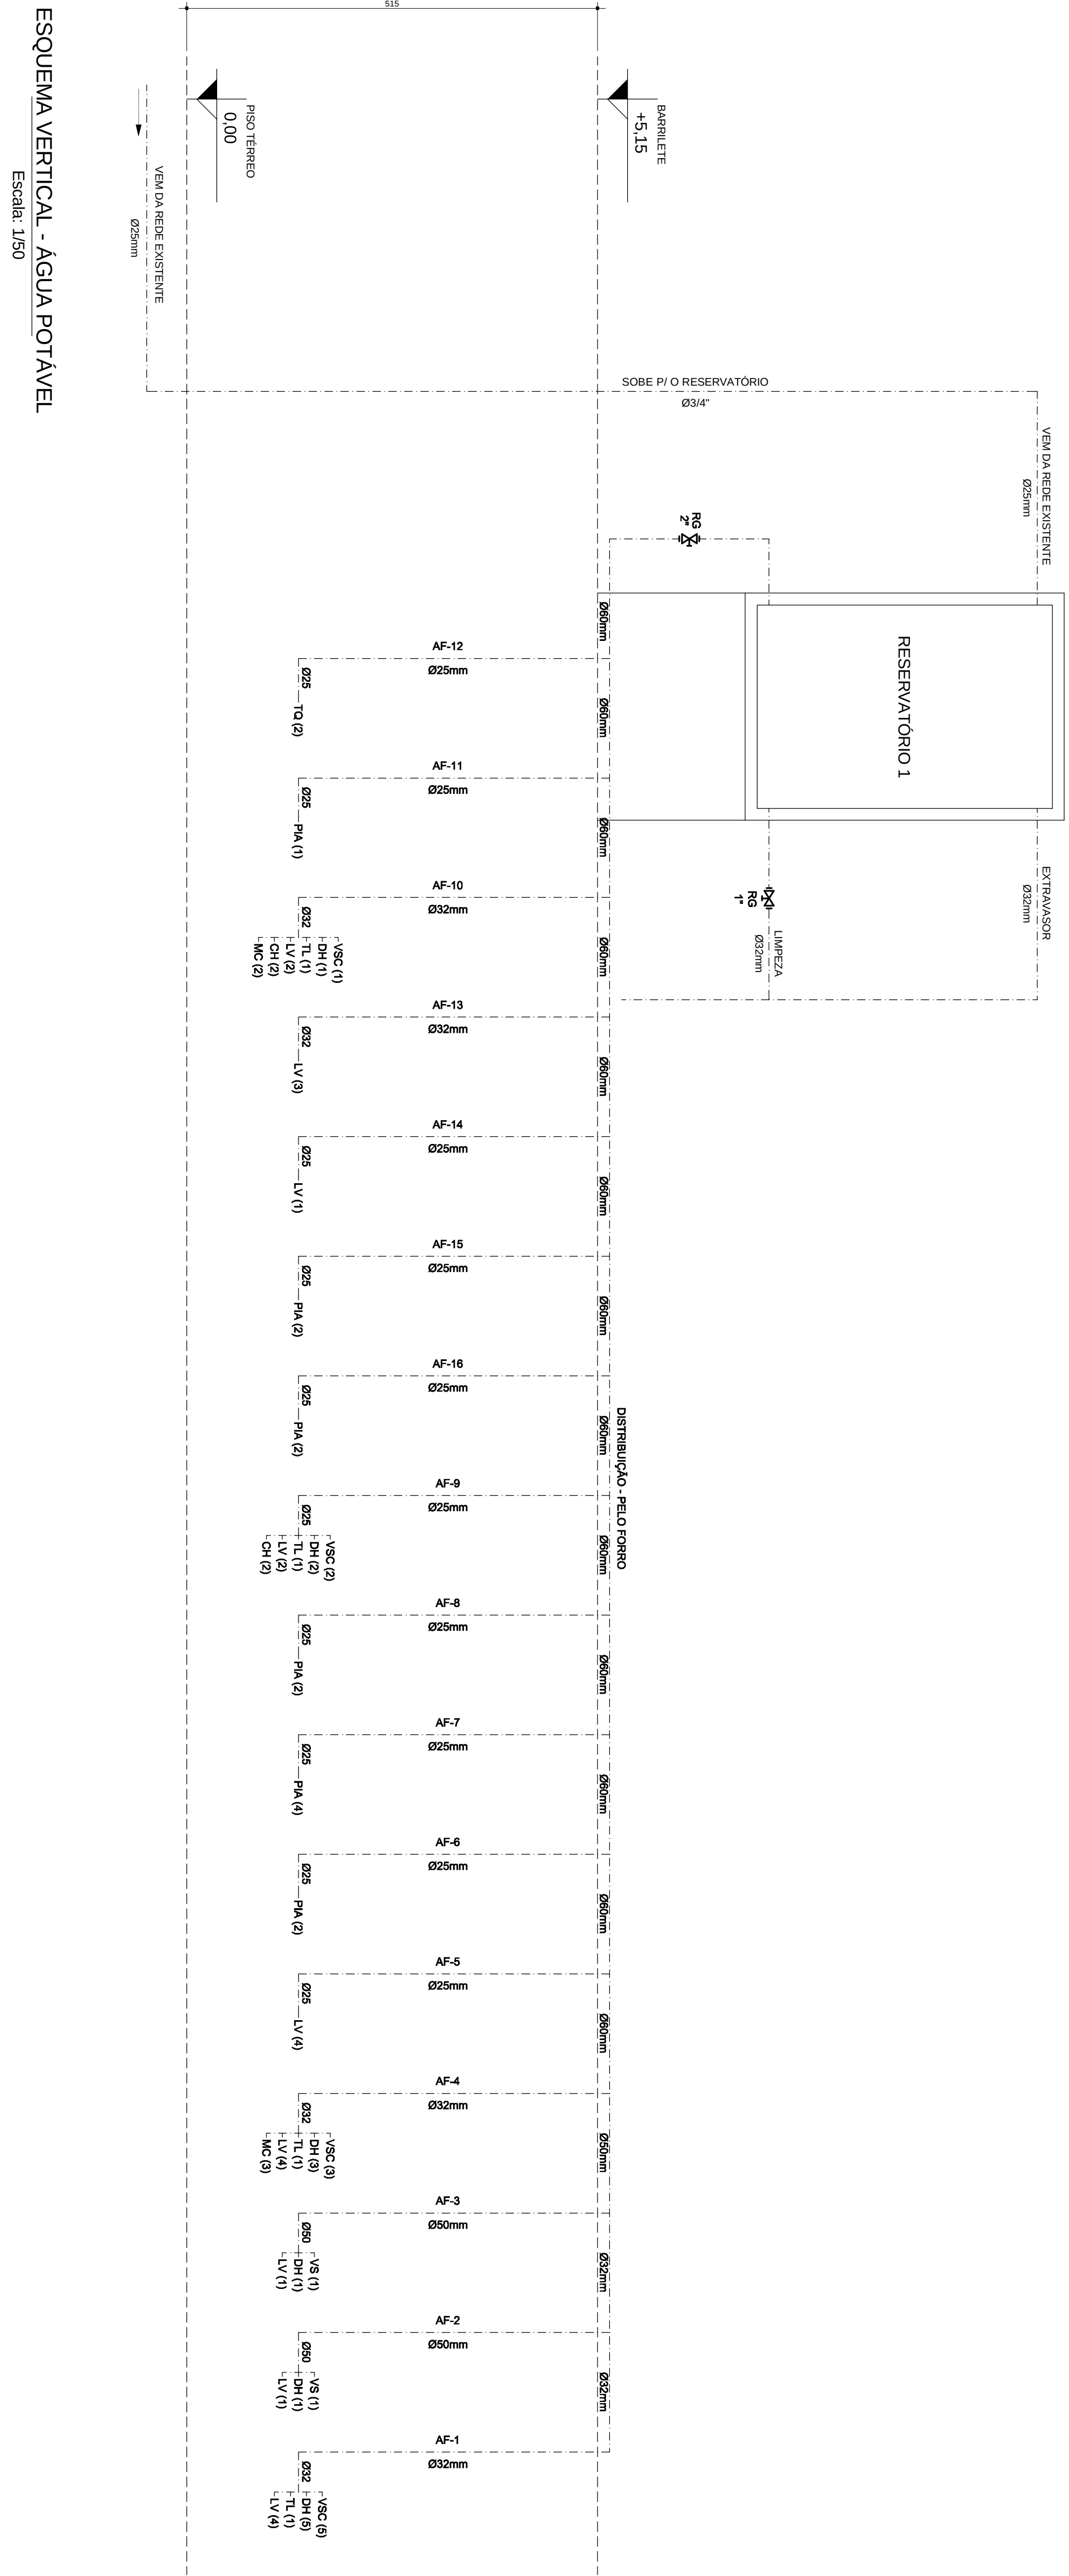

PROJETO DE INSTALACAO DE AGUA FRIA			
COMERCIAL			
RESTAURANTE UNIVERSITARIO			
CAMPUS DIAMANTINA			
RODOVIA MG 397, KM 388, N° 5000 - ALTO DA JACUBA - DIAMANTINAPOLIS			
UNIVERSIDADE FEDERAL DOS VALES DO EQUINOCINIO E MACAÏ			
DO EQUINOCINIO E MACAÏ			
PLANTA BAIXA DE COBERTURA / CORTE C1			
ESQUEMA VERTICAL / DETALHE ESQUEMATICO DA INSTALACAO DO RESERVATORIO SUPERIOR			
RESPONSÁVEL TÉCNICO			
ENG. CIVIL EDUARDO OLIVEIRA NEVES			
CRA-AMG 26.885/0			
TÍTULO			
V.1	DATA	OUT / 2010	EDUARDO NEVES
02/07			