



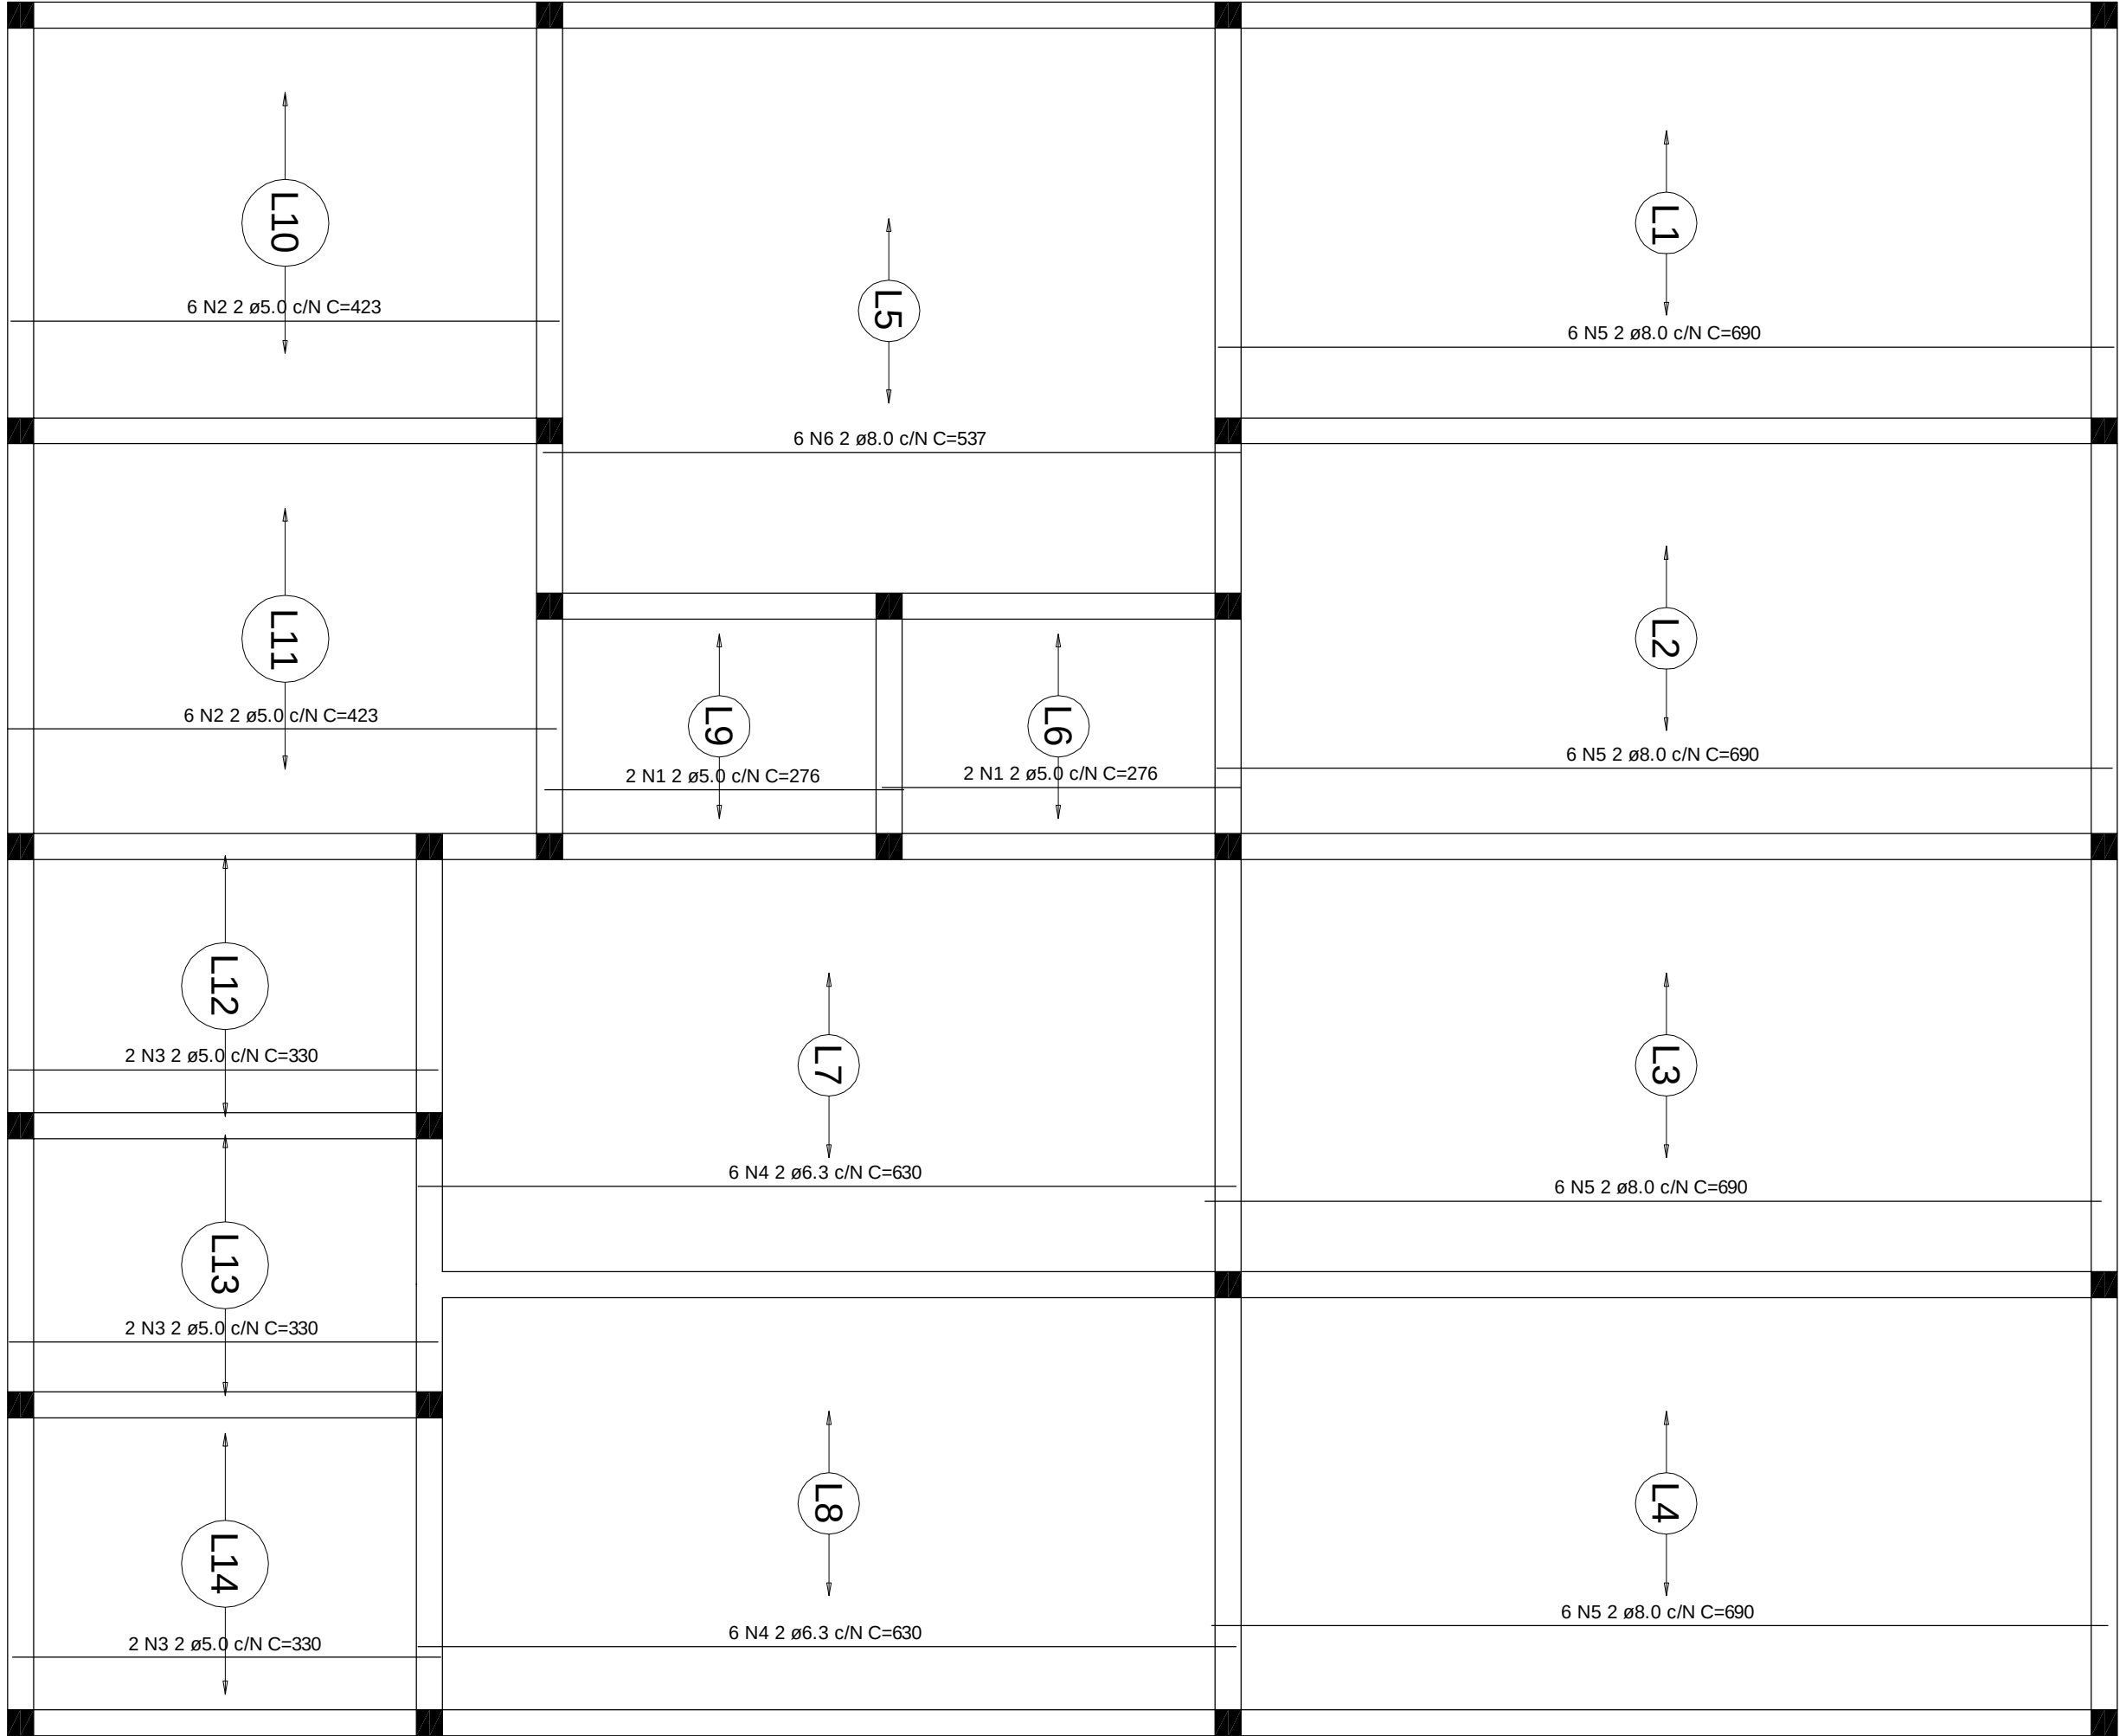

Ação positiva das lajes do pavimento TERREO


Planta de vigas pré-moldadas

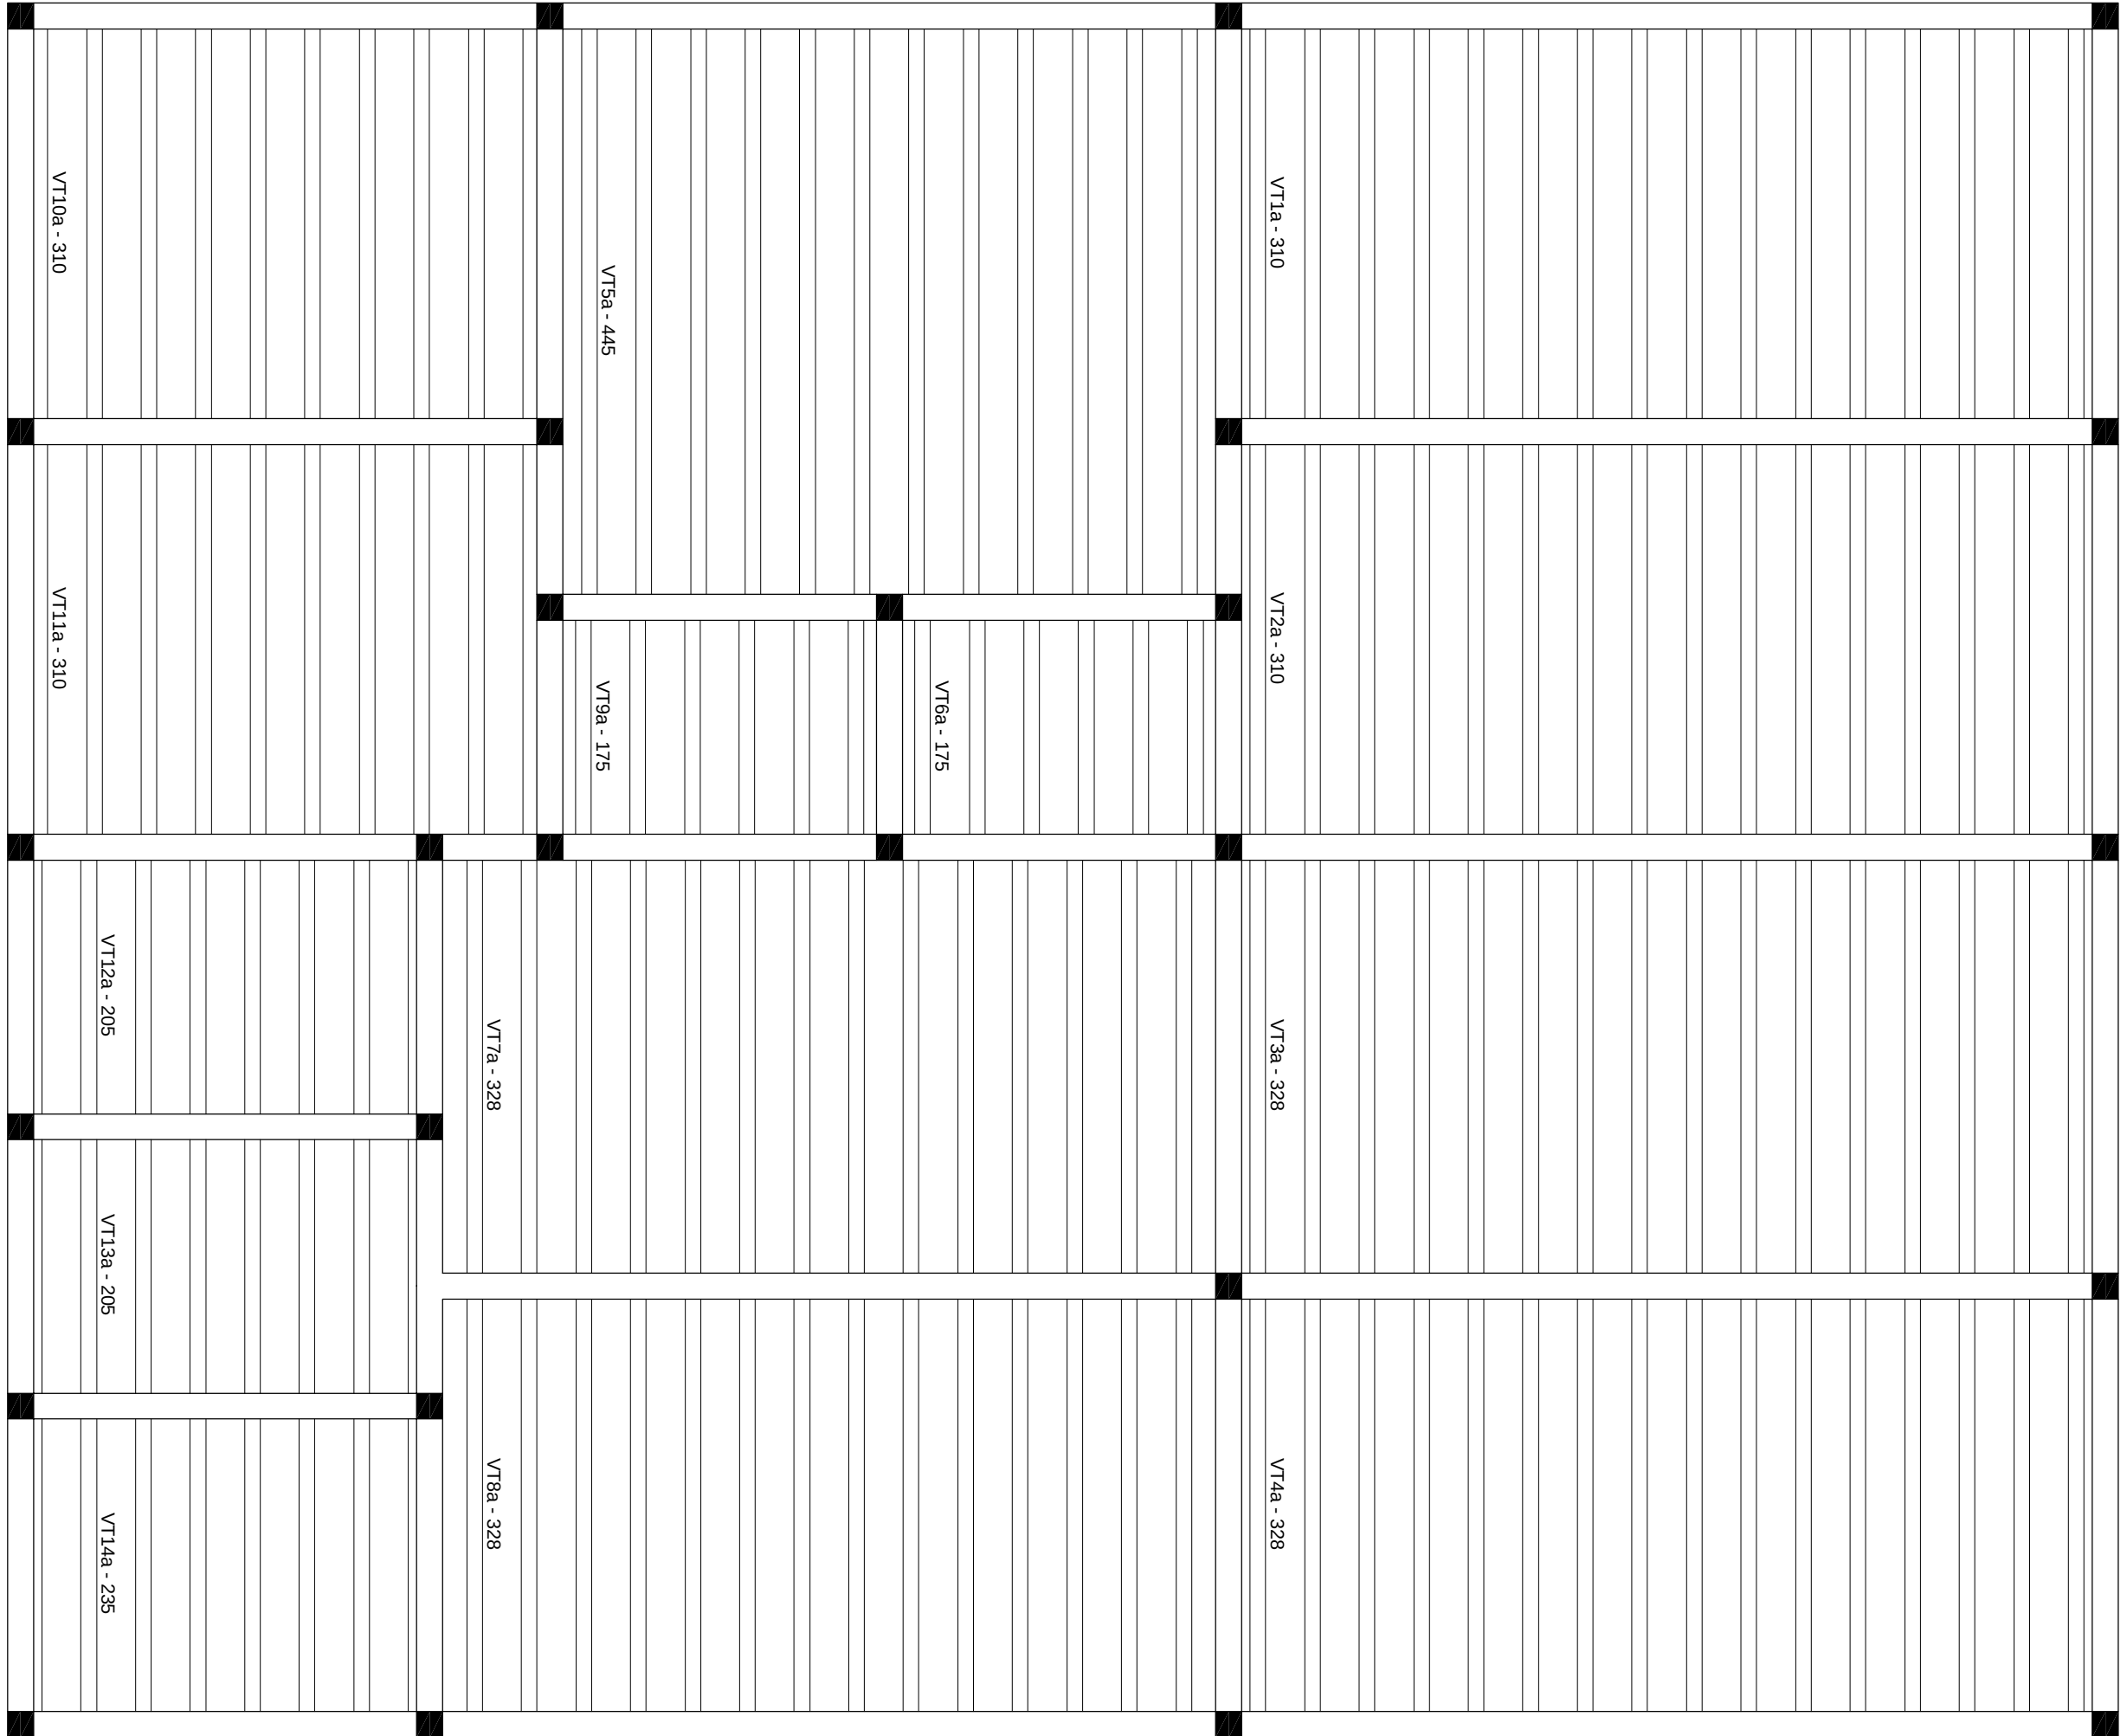

Posições


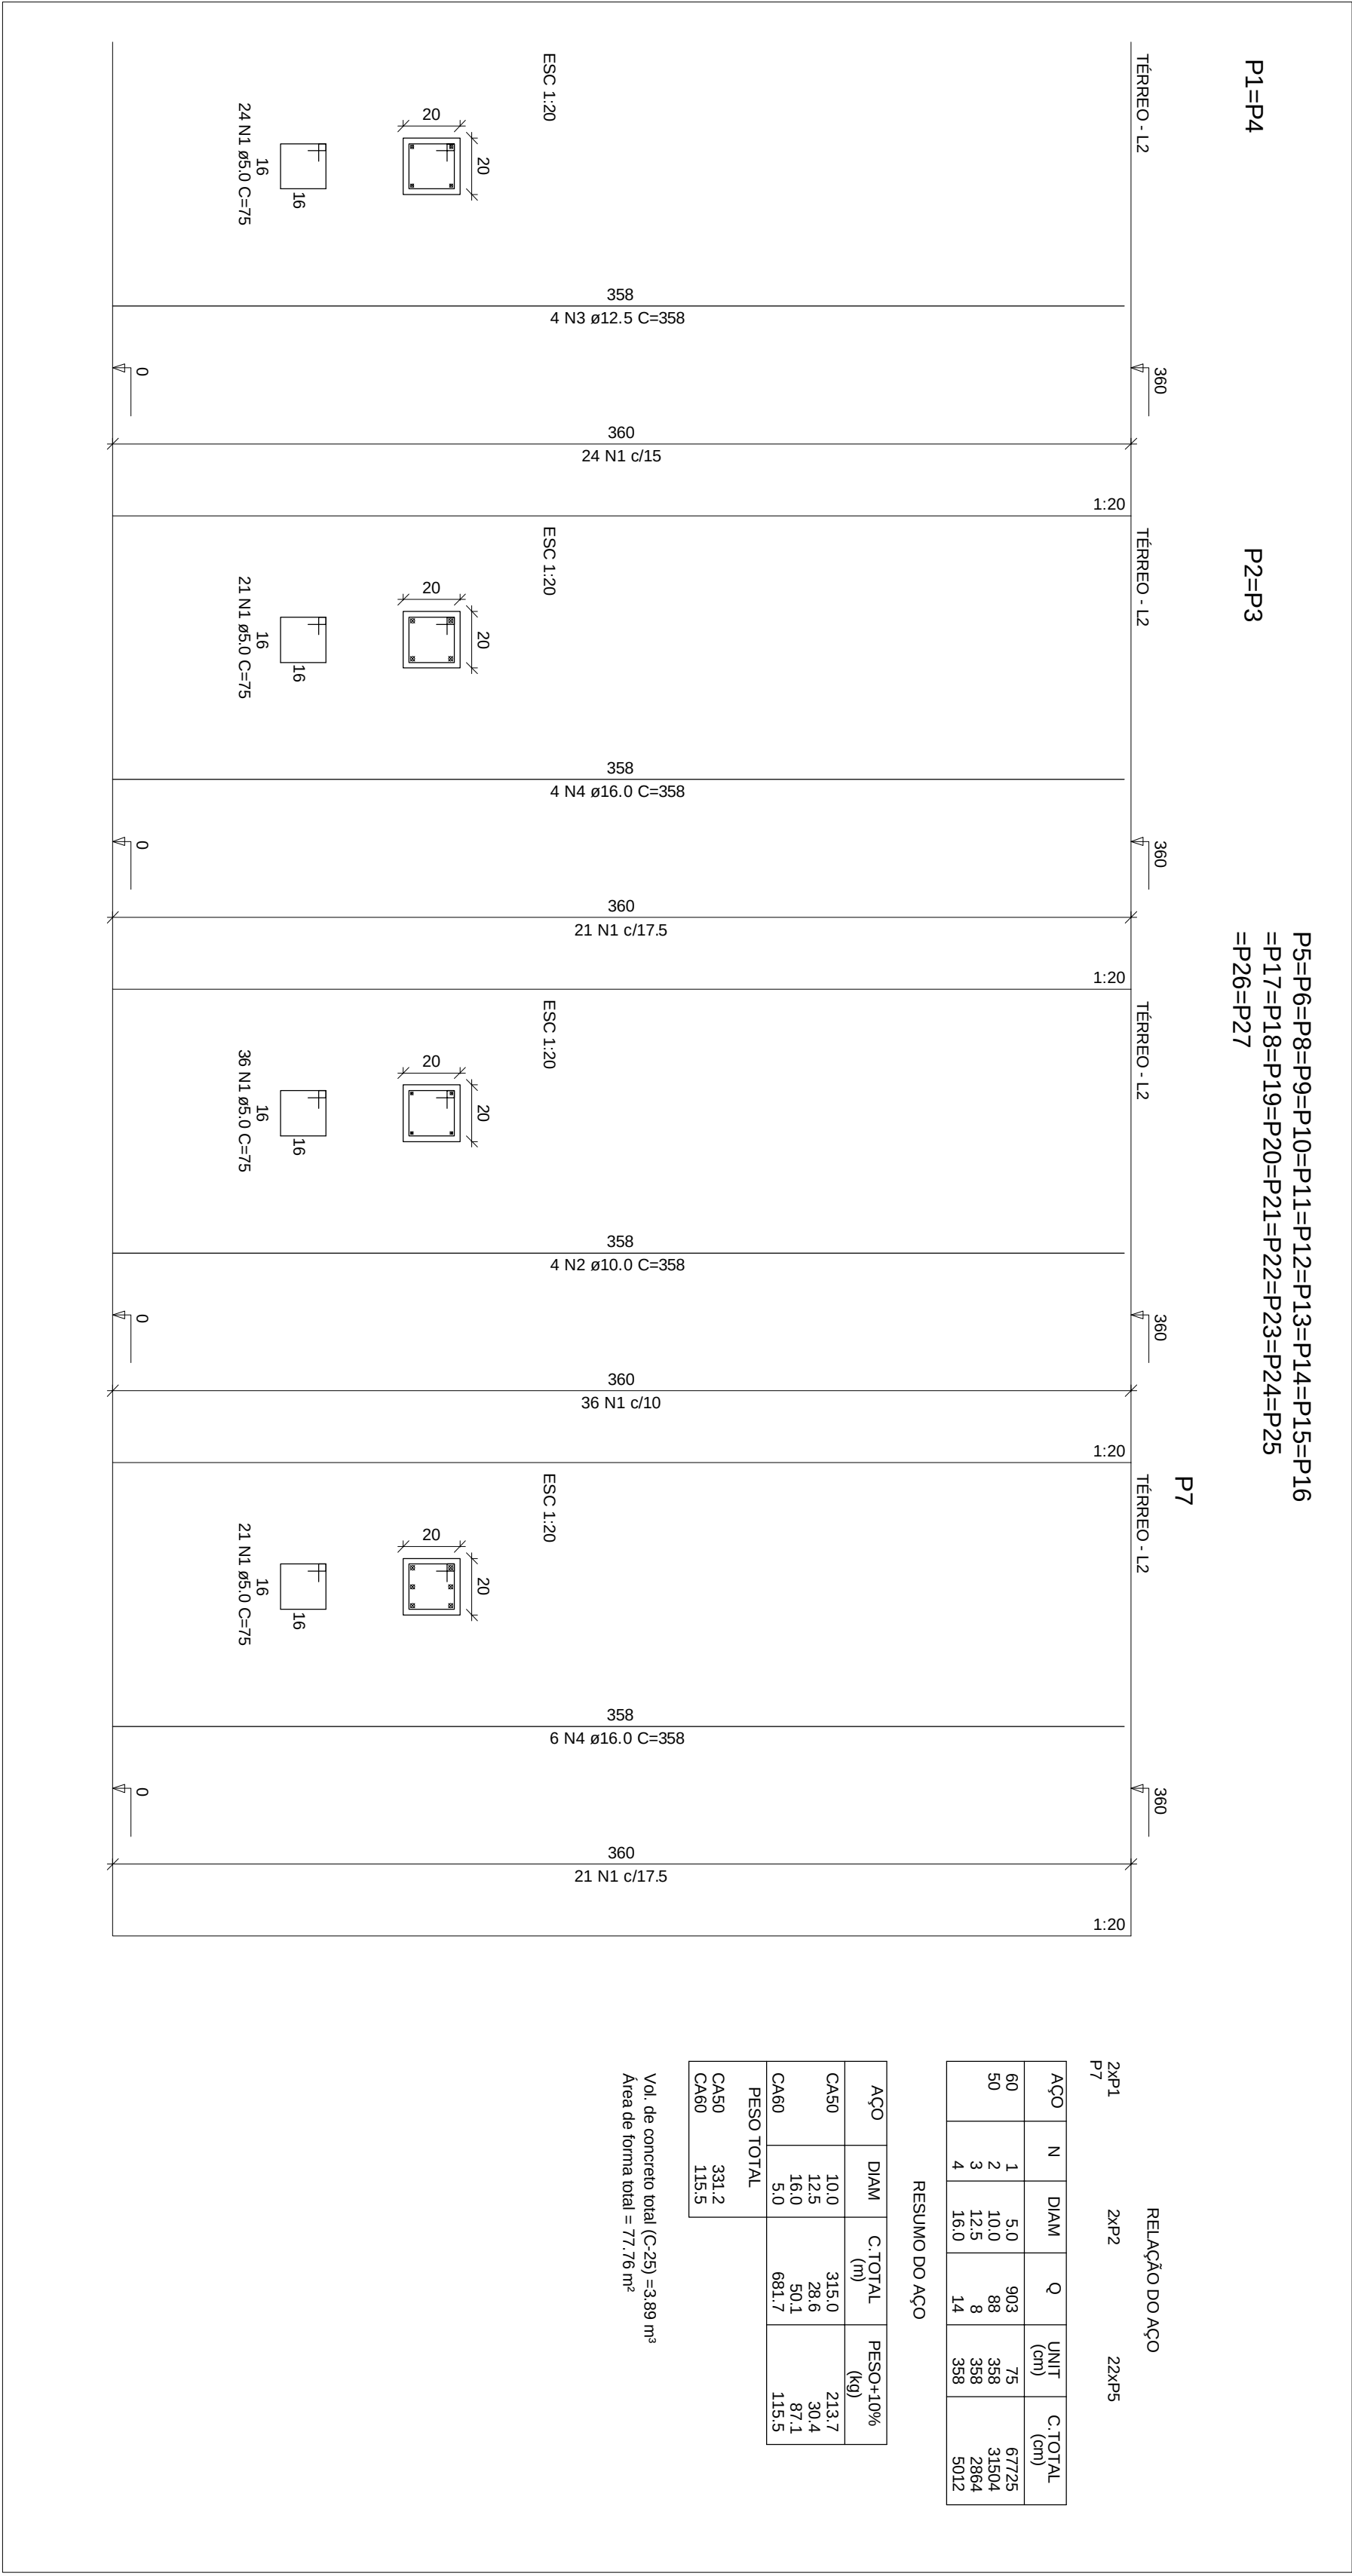


Resumo do AÇO

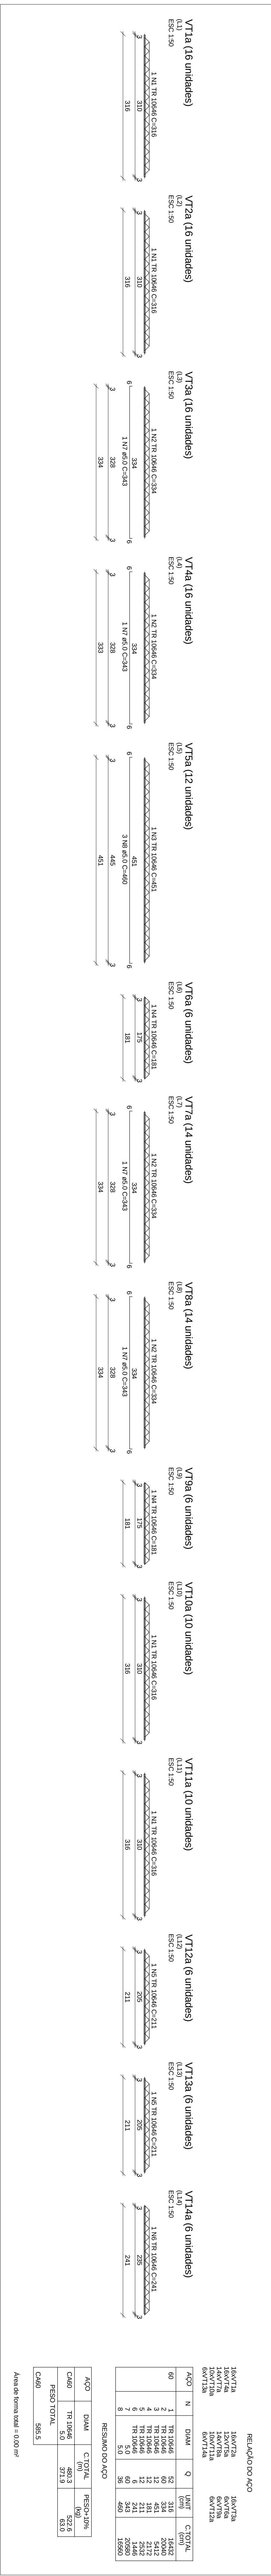

BLOCOS

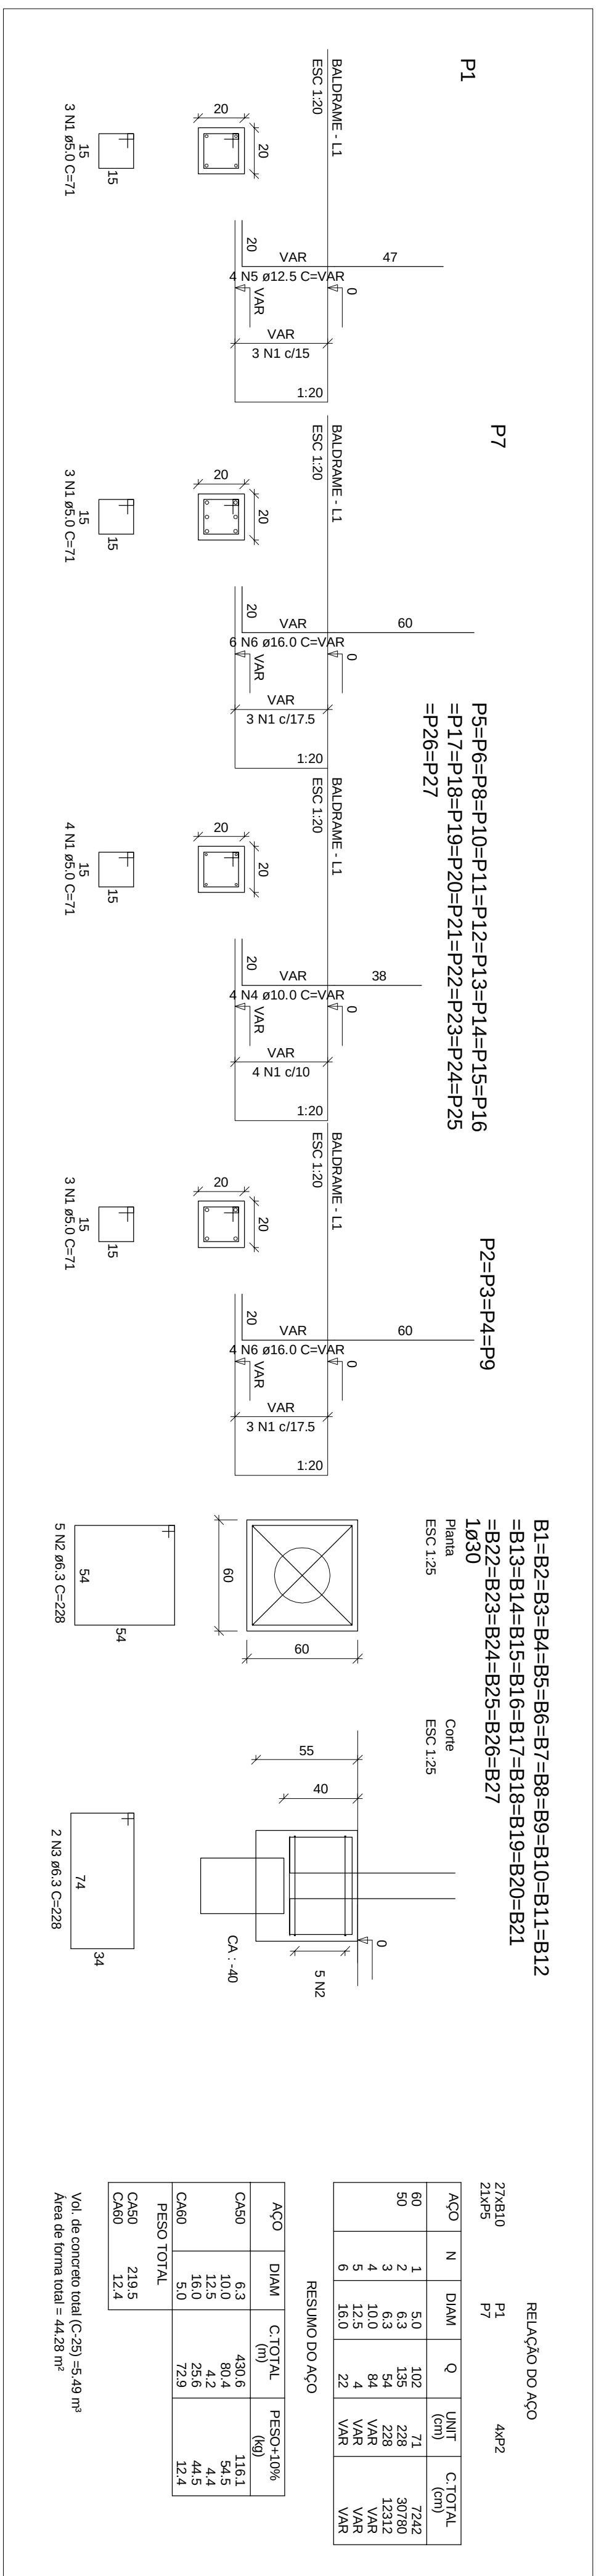

NOTA

- 1 - MEDIDAS EM CENTIMETROS
- 2 - COBERTURA DAS ARMADURAS 2,5 SEM INTERNA E 3 SEM PARA EXTERNAS
- 3 - COBERTURA DAS ARMADURAS EM CONJUNTO COM O SOLO 3,0 CM
- 4 - UTILIZAÇÃO DE LASTRO EM CONCRETO MISTO ESTRUTURAL, ESPESURA GERAL A 5 CM, LARG 25 CM
- 5 - LARG 25 CM, VIGAS PARA O CONCRETO
- 6 - ELEMENTOS EM CONCRETO
LEGENDA

- PILAR QUE MORRE
- PILAR QUE CONTINUA
- PILAR QUE NASCE

NOTA

- PROFUNDIDADE DAS ESTACAS SERÃO DEFINIDAS NO RELATÓRIO DE SONDAAGEM

||
||
||