


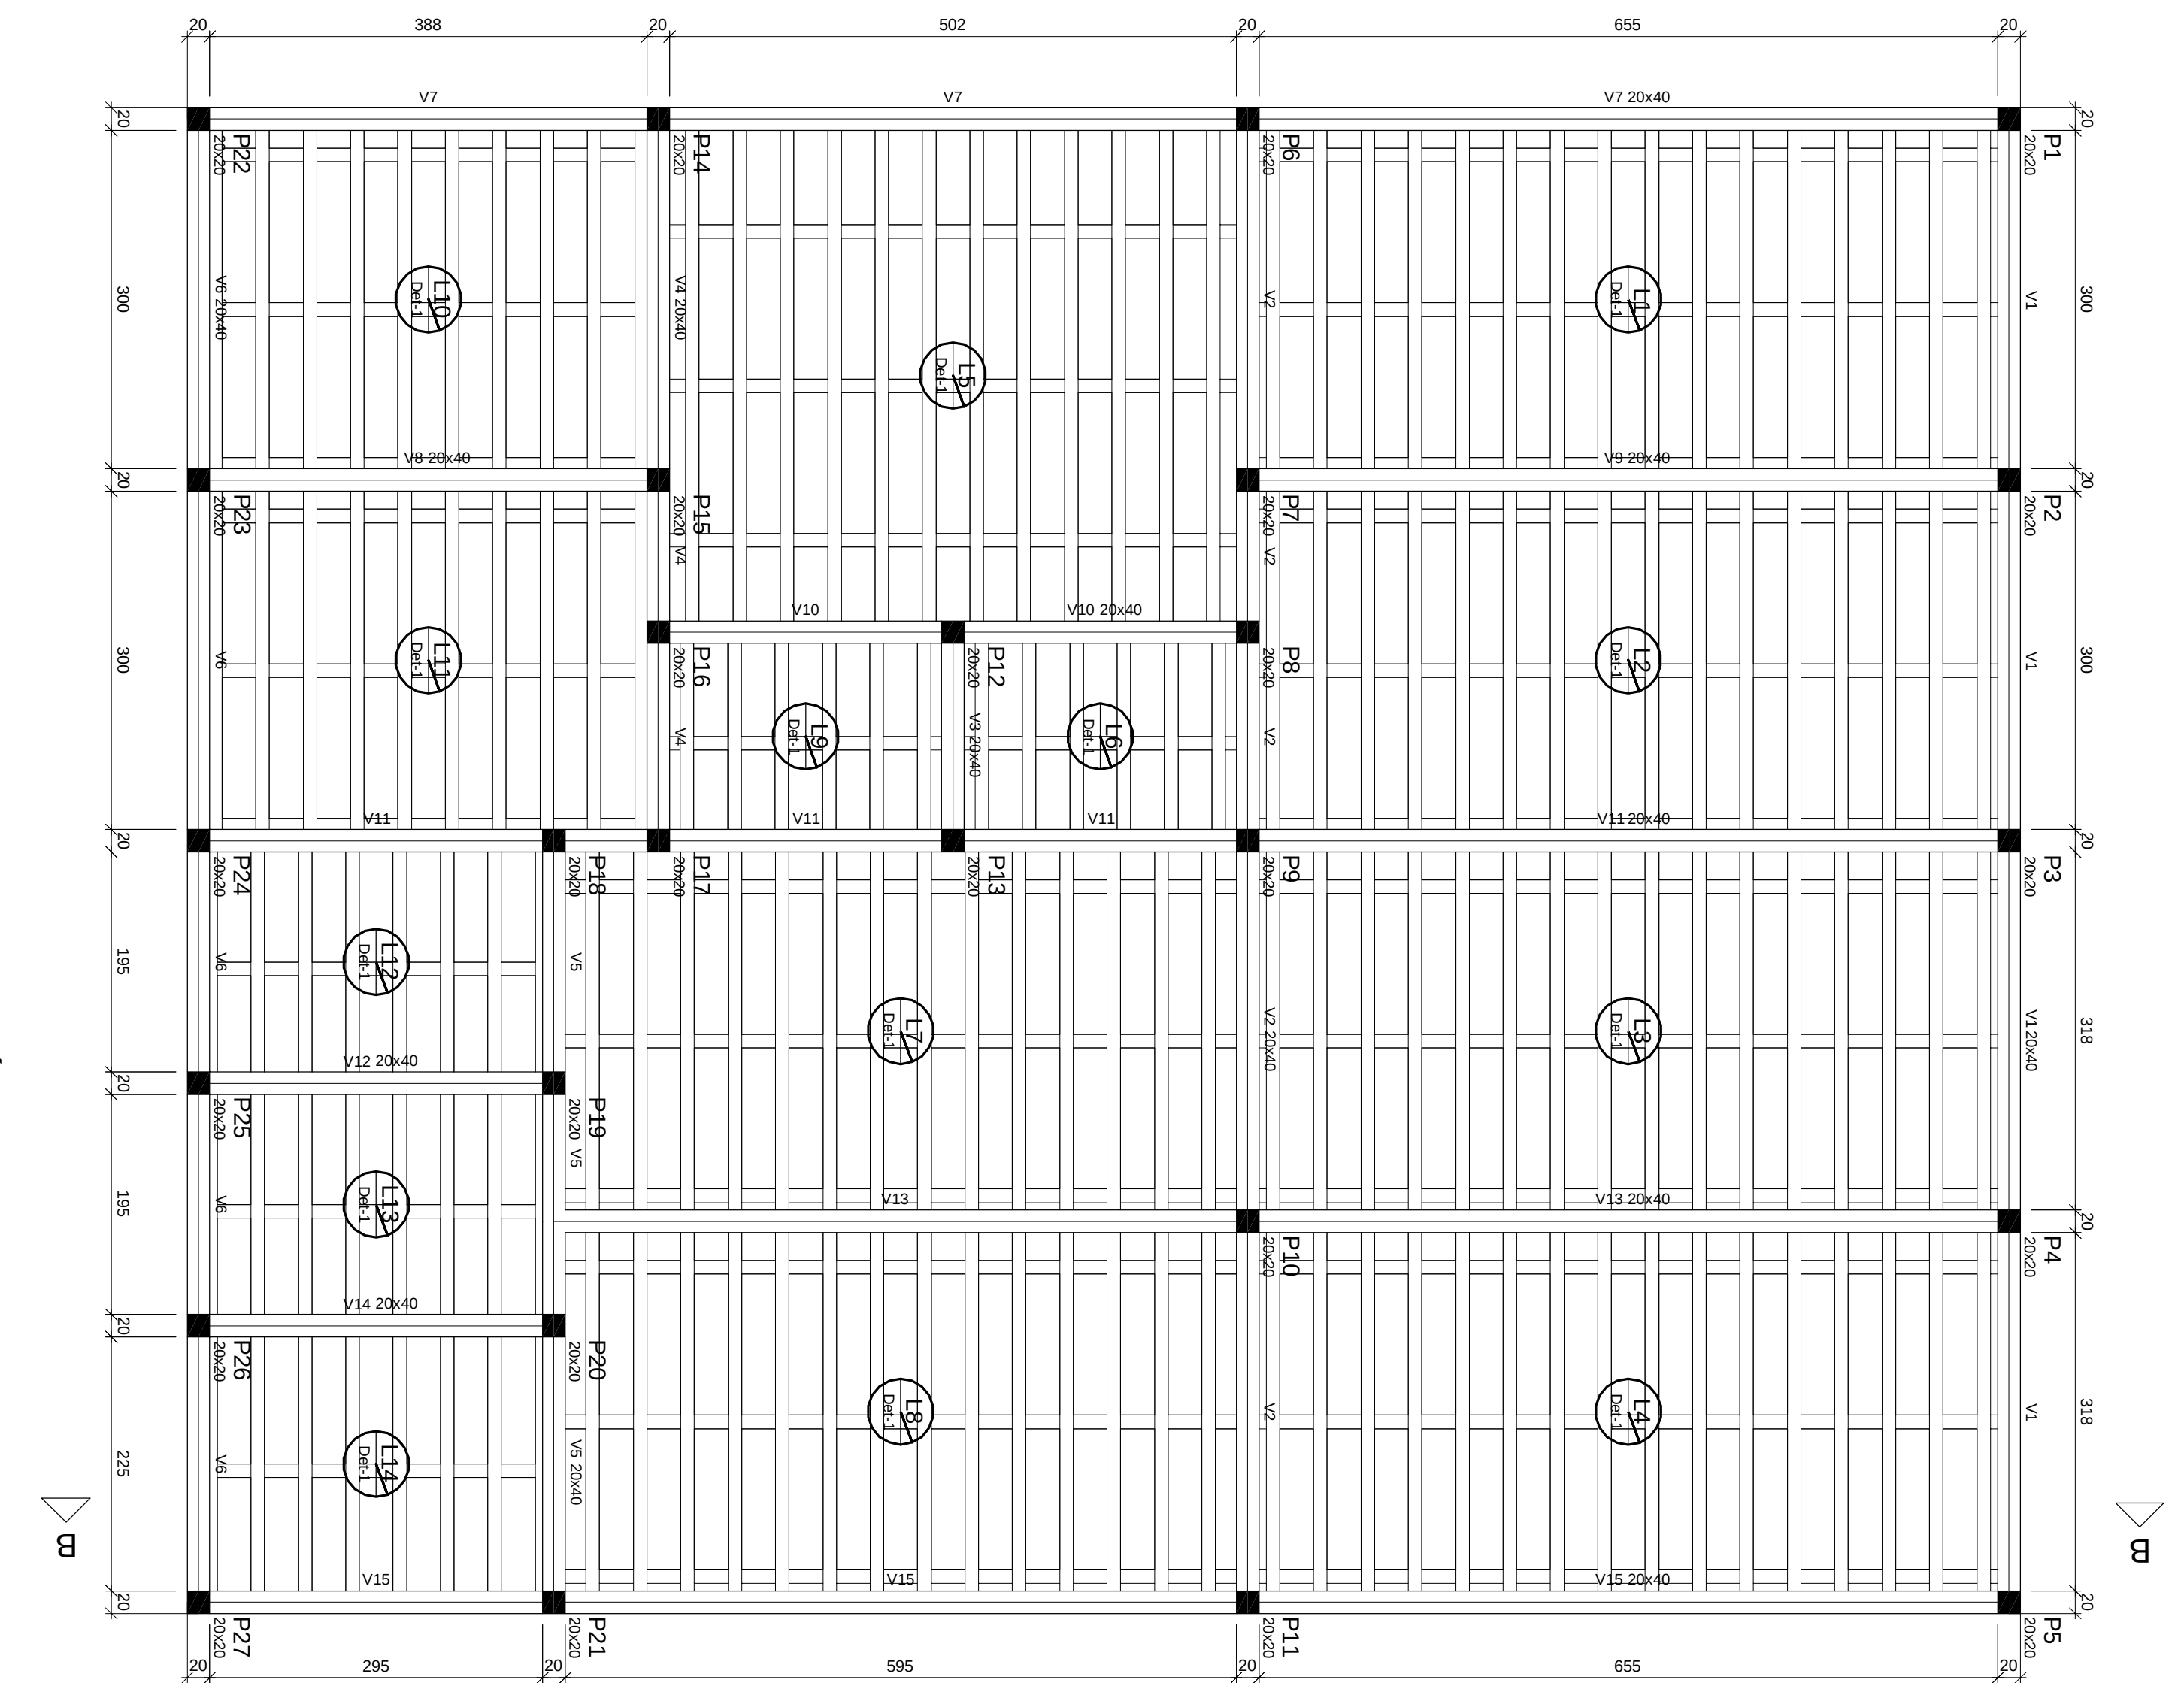


Forma do pavimento BALDRAME

Forma do pavimento IERREC

Blocos de enchimento						
Detalhe	Tipo	Nome	Dimensões(cm)			Quantidade
			tb	lx	ly	
1	EPS Undimencional	BR30U25	8	30	125	430

1 - MEDIDAS EM CENTÍMETROS

CONCRETO NÃO ESTRUTURAL ESPESURA IGUAL A 5 cm fck= 15 MPa

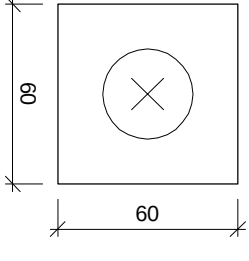

Legenda dos blocos

escala 1:25

NOTA

LEGENDA

- 1 - MEDIDAS EM CENTÍMETROS
- 2 - COBRIMENTO DAS ARMADURAS 2,5 cm INTERNAS E 3 cm PARA EXTERNAS
- 3 - COBRIMENTO DAS ARMADURAS EM CONTATO COM O SOLO 3,00 cm.
- 4 - UTILIZAÇÃO DE LASTRO EM CONCRETO NÃO ESTRUTURAL, ESPESURA IGUAL A 5 cm; $f_{ck} = 15 \text{ MPa}$

☒ - PILAR QUE CONTINUA

• CARGAS DE CALCULO


SOBRECARGA LAJES = 150 kg/m²

REVESTIMIENTO LAJE = 105 kg/m²

☐ - PILAR QUE NASCE

Nome	Tipo	Largos	
		Altura (cm)	Esqueleto (cm)
L1	Tripes 1D	13	0
L2	Tripes 1D	13	0
L3	Tripes 1D	13	0
L4	Tripes 1D	13	0
L5	Tripes 1D	13	0
L6	Tripes 1D	13	0
L7	Tripes 1D	13	0
L8	Tripes 1D	13	0
L9	Tripes 1D	13	0
L10	Tripes 1D	13	0
L11	Tripes 1D	13	0
L12	Tripes 1D	13	0
L13	Tripes 1D	13	0
L14	Tripes 1D	13	0

Detailhe 1

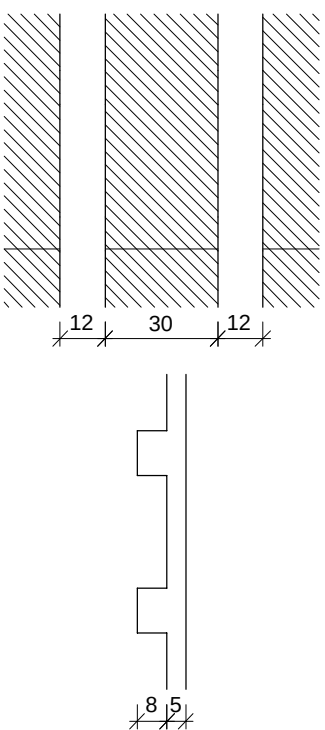

escala 1:25

NOTA

- PROFUNDIDADE DAS ESTACAS SERÃO DEFINIDAS NO RELATÓRIO DE SONDAGEM

CONFERIR MEDIDAS NA OBRA

PROJETO DE CÁLCULO ESTRUTURAL

CONFERIR MEDIDAS NA OBRA

COMPOSTAGEM
LABORATÓRIO DE MICROBIOLOGIA DO SOLO
CAMPUS JK / GUARATINGUÁ

RODOVIA MG 367, KM 583, Nº 5000 - ALTO DA JACUBA - DIAMANTINA/MG	CNPJ
PROPRIETARIO: UNIVERSIDADE FEDERAL DOS VALES DO JEQUITINHONHA E MUCURI	16.898.315/0001

-57

LOCAÇÃO FORMAS BALDRAME E TÉRREO

ANDRÉ FERNANDO DA SILVA

DETAΛHAMENTO:
ANDRÉ FERNANDO DA SILVA
CREA 78419/ND - MG

VERSÃO:	DATA:	AUTOCAL:
VERSÃO 1	27 08 2010	

--	--

01/03