


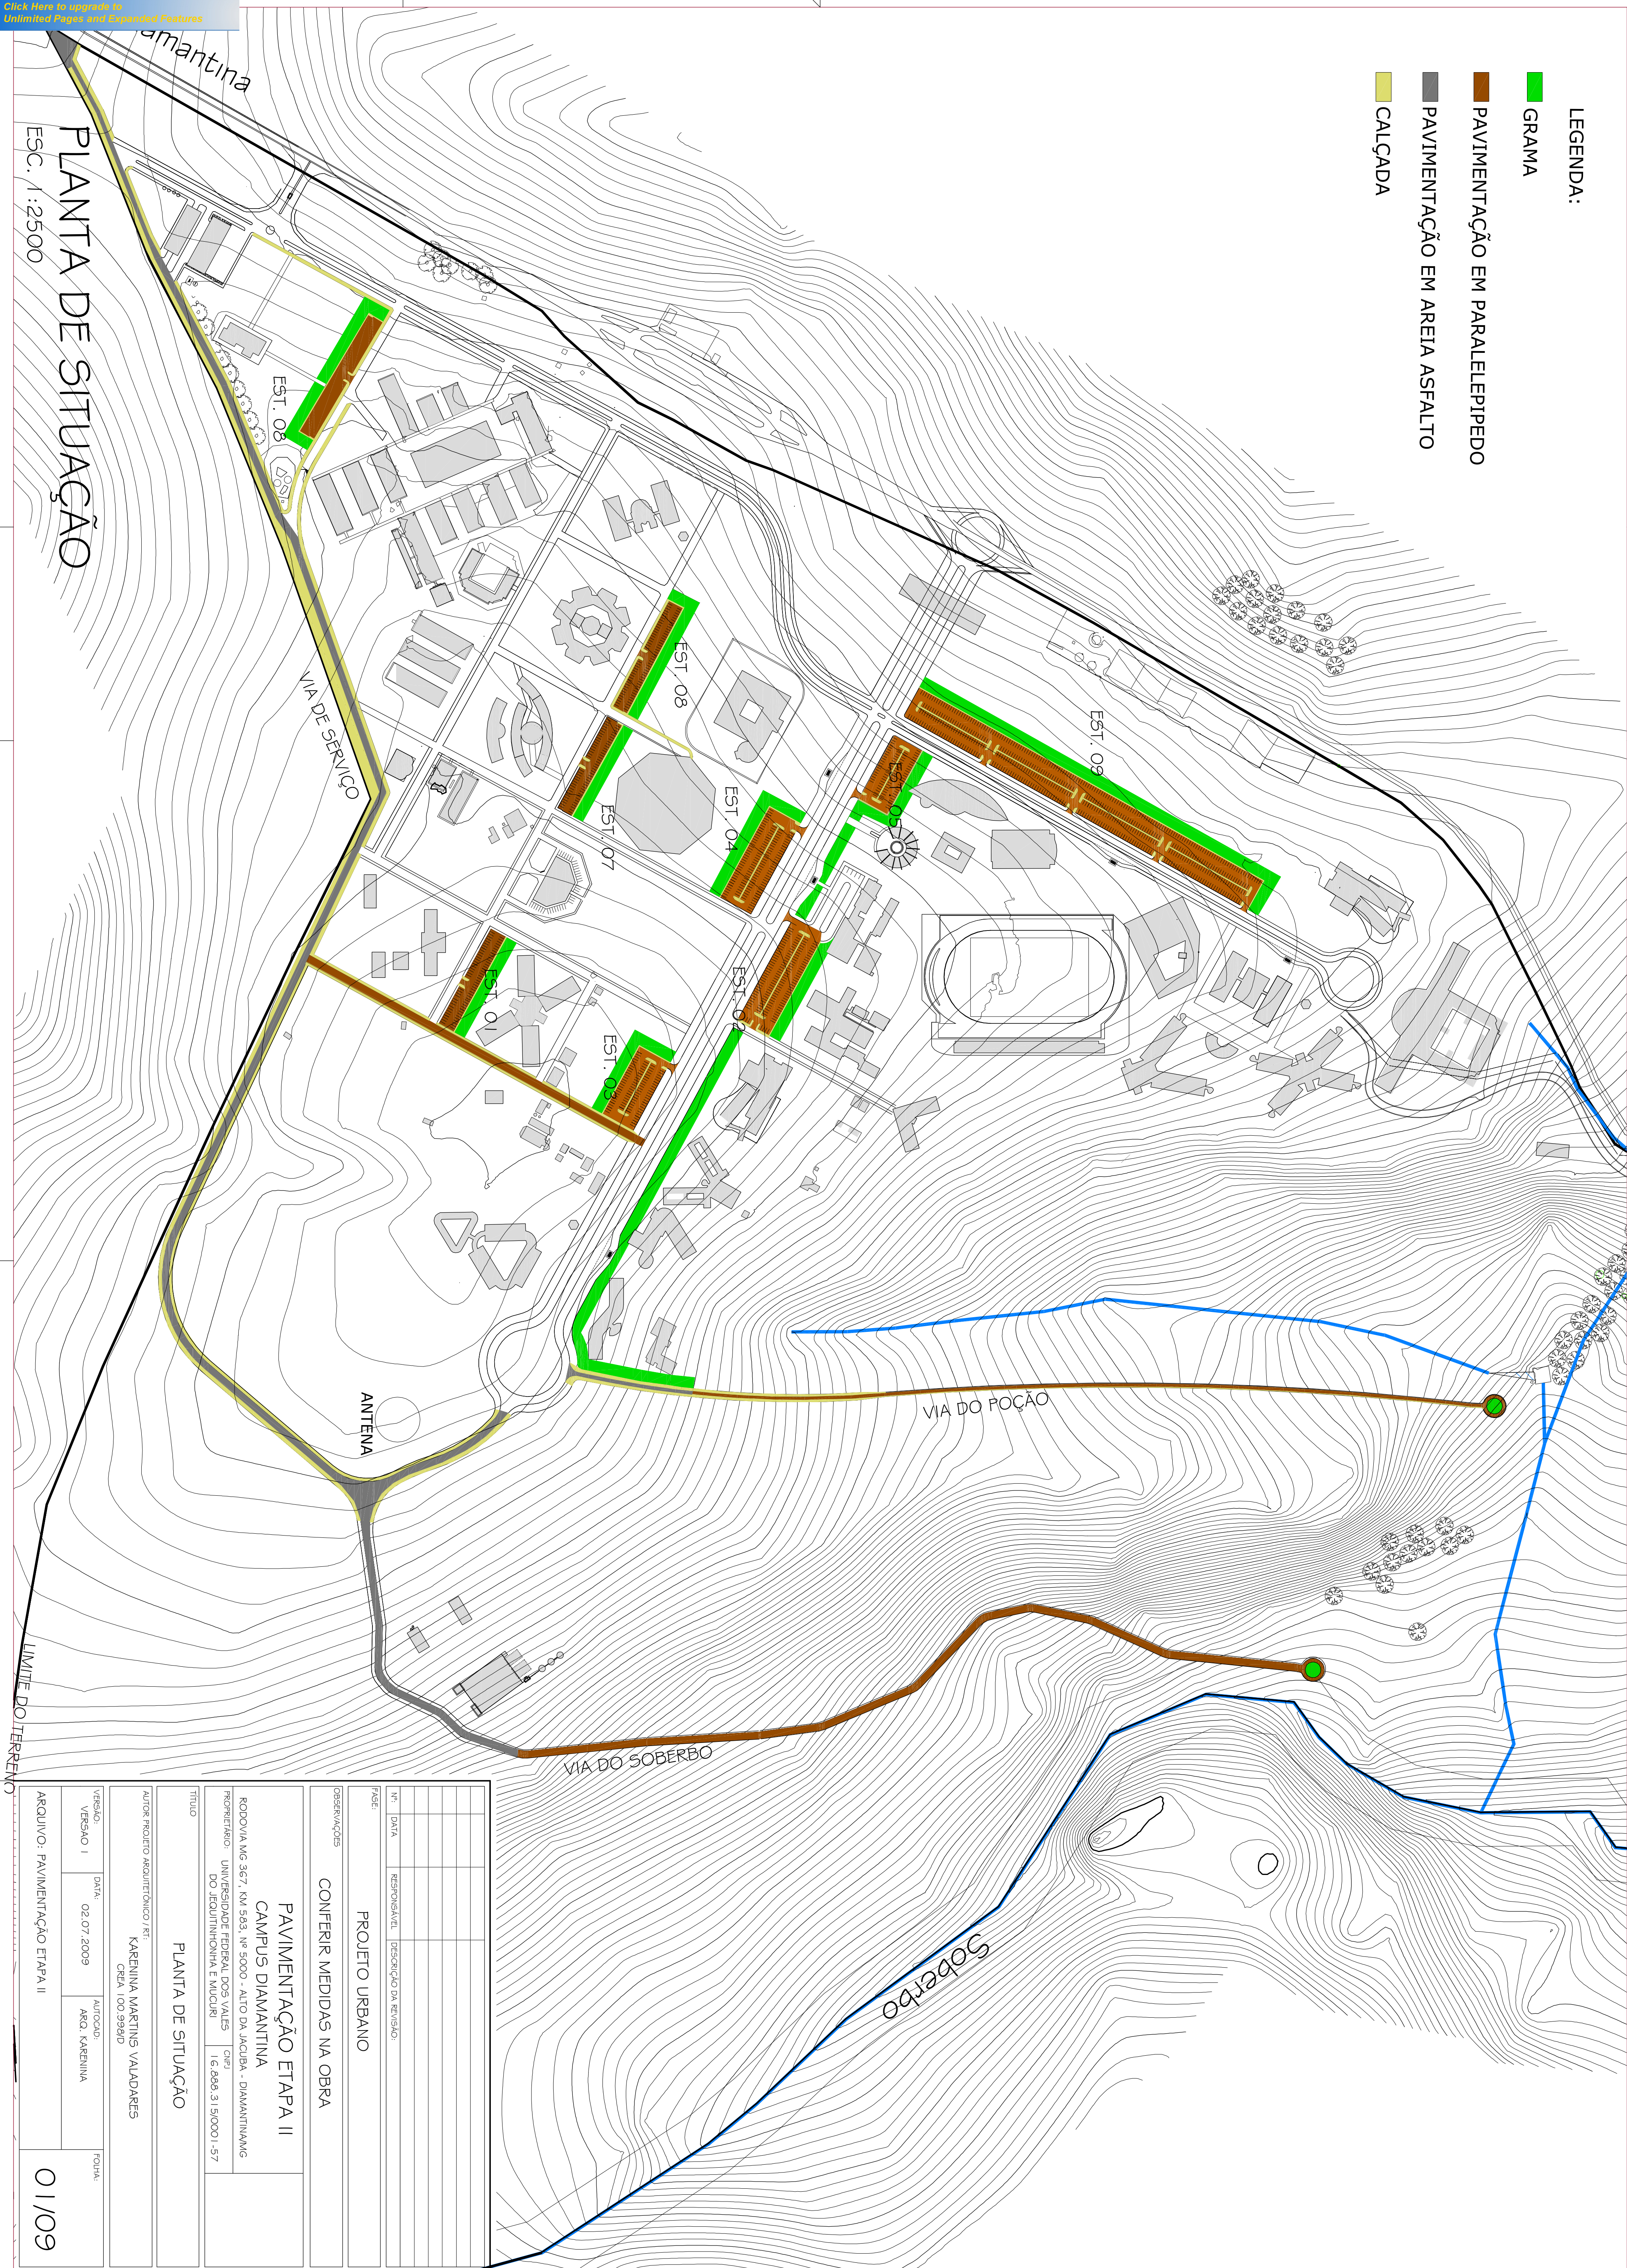

Nº	DATA	RESPONSÁVEL	DESCRIÇÃO DA REVISÃO:

Fase:

PROJETO URBANO

CONFERIR MEDIDAS NA OBRA

Observações

PAVIMENTAÇÃO ETAPA II
CAMPUS DIAMANTINA

RODOVIA MG 367, KM 593 - ALTO DA JACARA - DIAMANTINAMG

PROPRIETÁRIO: UNIVERSIDADE FEDERAL DOS VALES DO JERQUINHONHA E MUCURI

CNPJ: 16.886.315/0001-57

TÍTULO

PLANTA DE SITUAÇÃO

AUTOR PROJETO ACQUIRITIVO/RP: KARENINA MARTINS VALADARES

CREA: 100.959D

VERSÃO: VERSÃO I	DATA: 02.07.2009	AUTOCAD: ARCQ. KARENINA	FOLHA:
ARQUIVO: PAVIMENTAÇÃO ETAPA II			01/09