



PLANTA SITUAÇÃO CAMPUS

ESC. 1:15.000

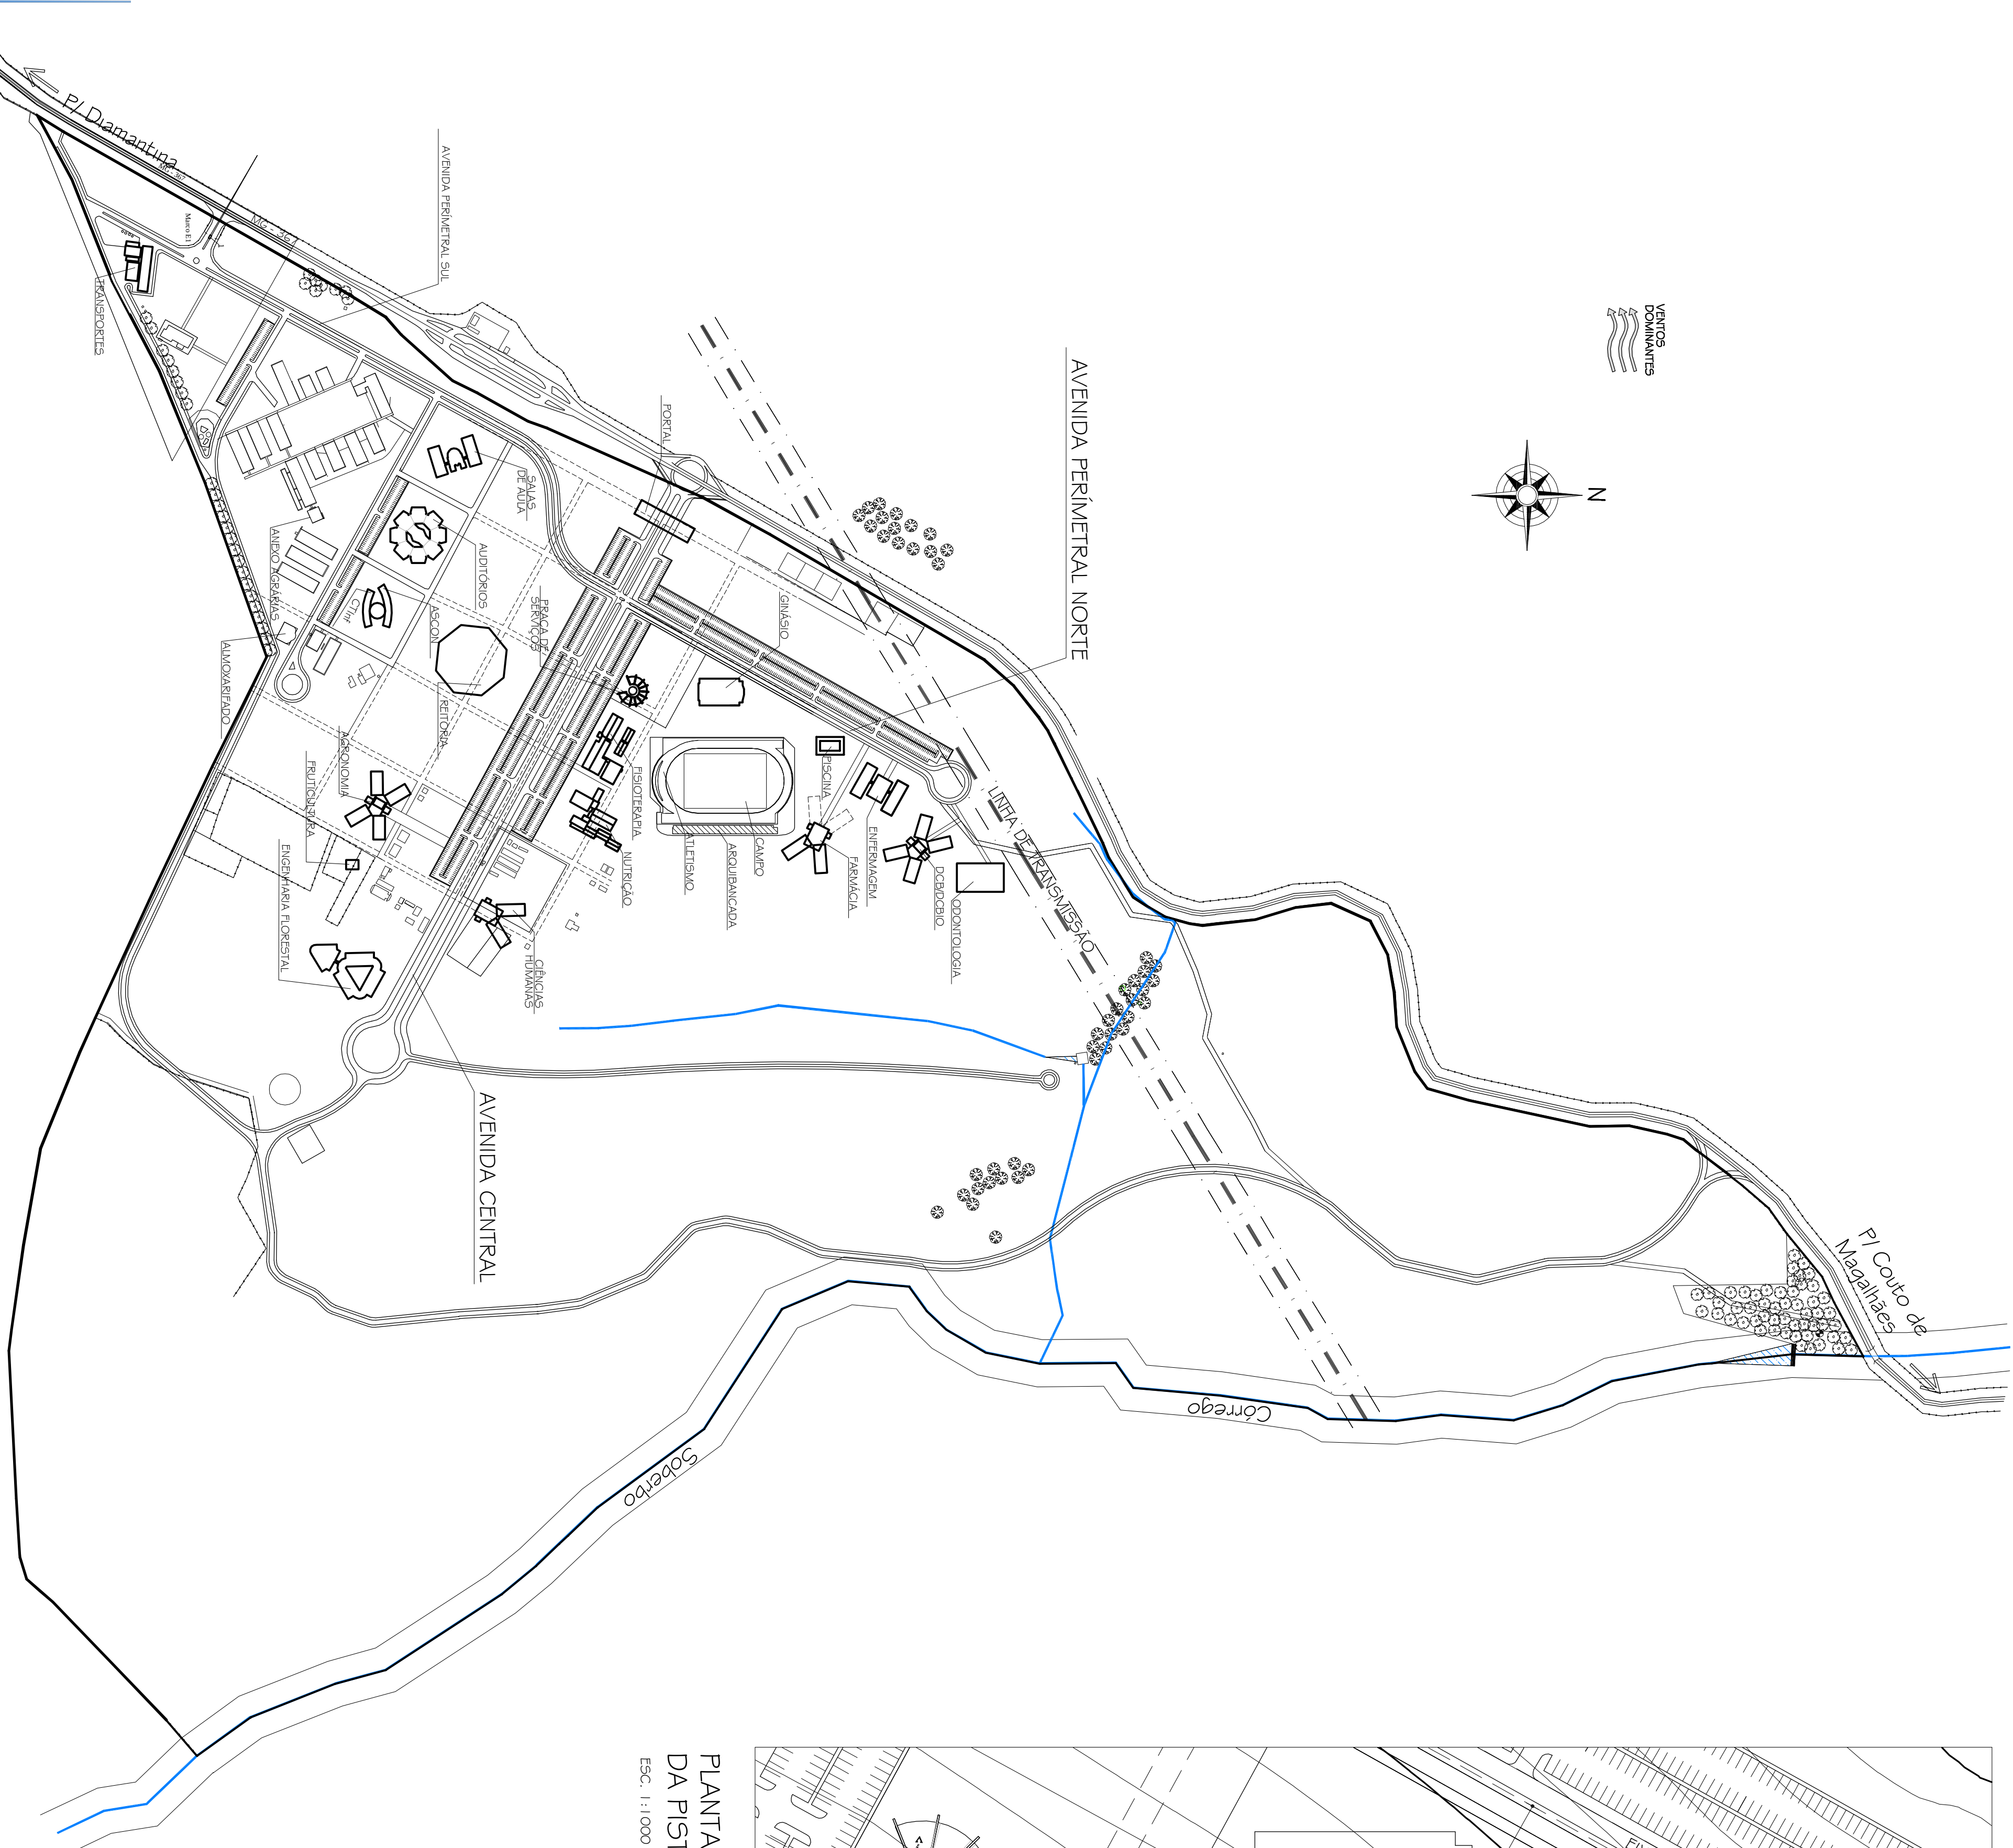

PLANTA LOCAÇÃO ARQUIBANCADA E VESTIÁRIOS DA PISTA DE ATLETISMO

ESC. 1:1.000

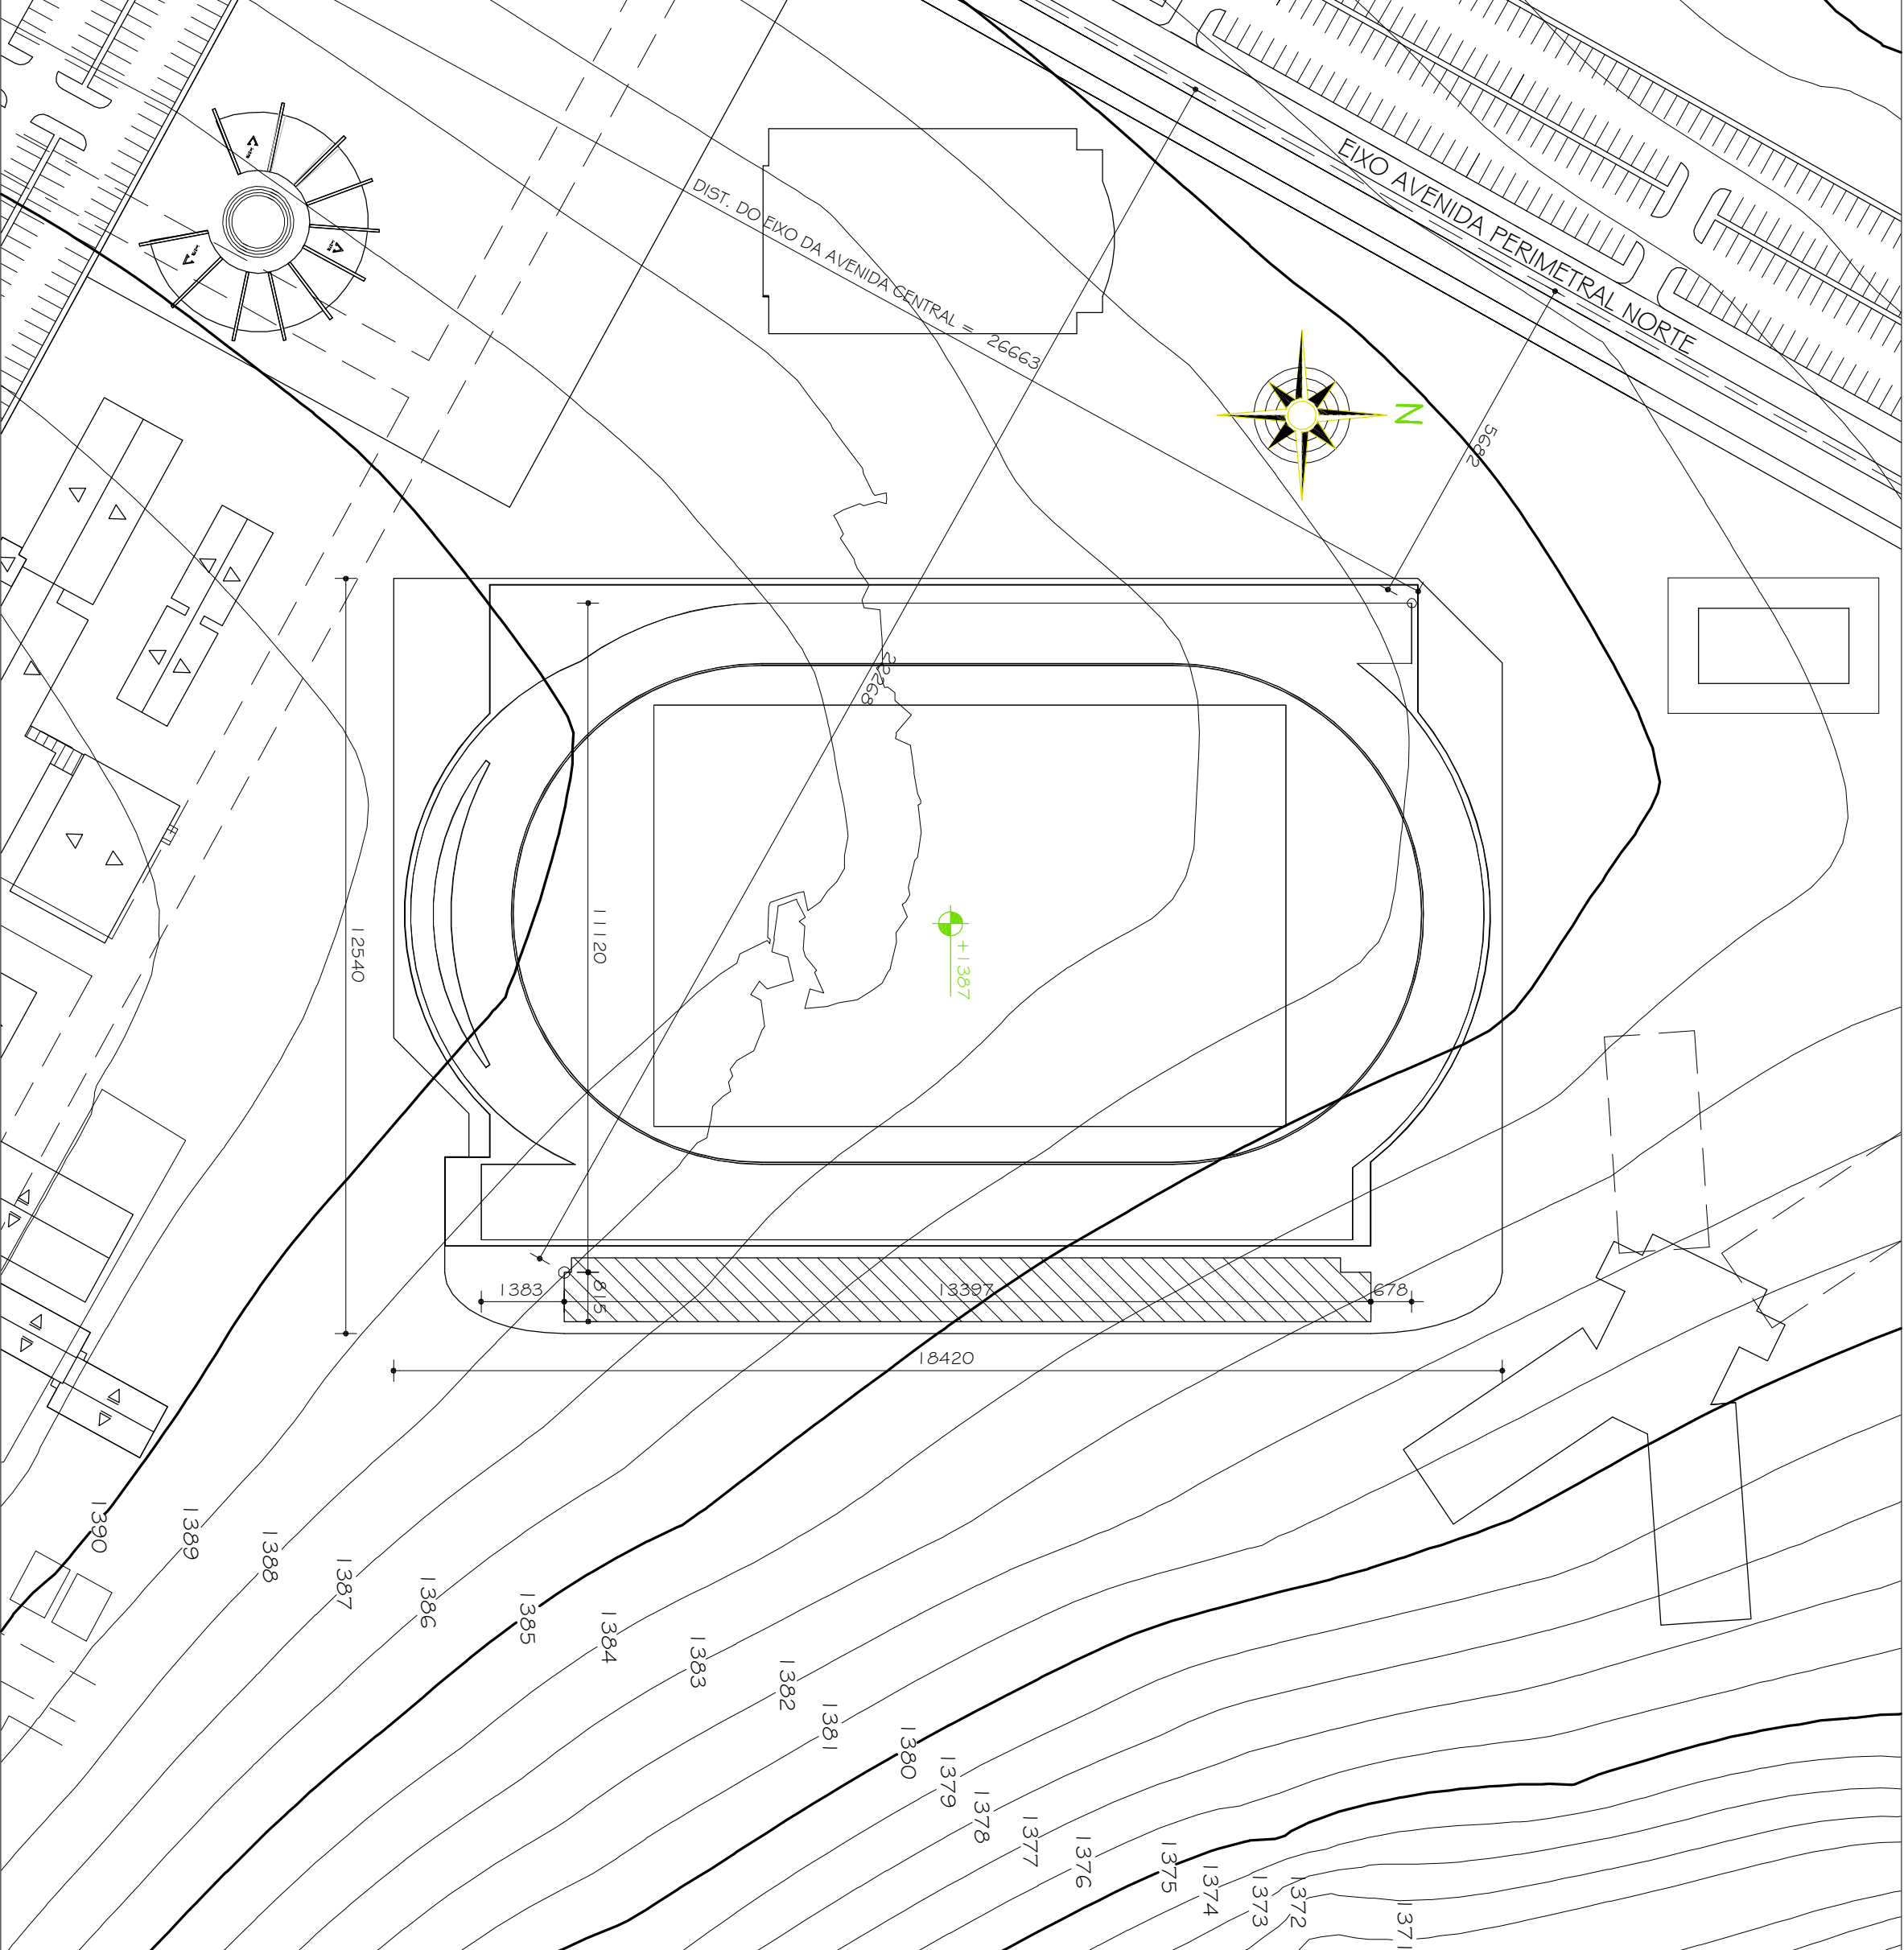

TÍTULO		ARQUIBANCADA E ÁREAS DE APOIO DA PISTA DE ATLETISMO	
AUTOR PROJETO ARQUITETÔNICO / R.T.		SEBASTIÃO DE OLIVEIRA LOPES	
DETALHAMENTO:		TRC - TOMAZ RIGOTTO ENGENHARIA E CONSTRUÇÕES LTDA	
VERSÃO:		01/23	
ARQUIVO:		UFVJM_VEST_ARQ_PISTA_ARQEX_V01_F01_R00	
FOLHA:		01/23	