



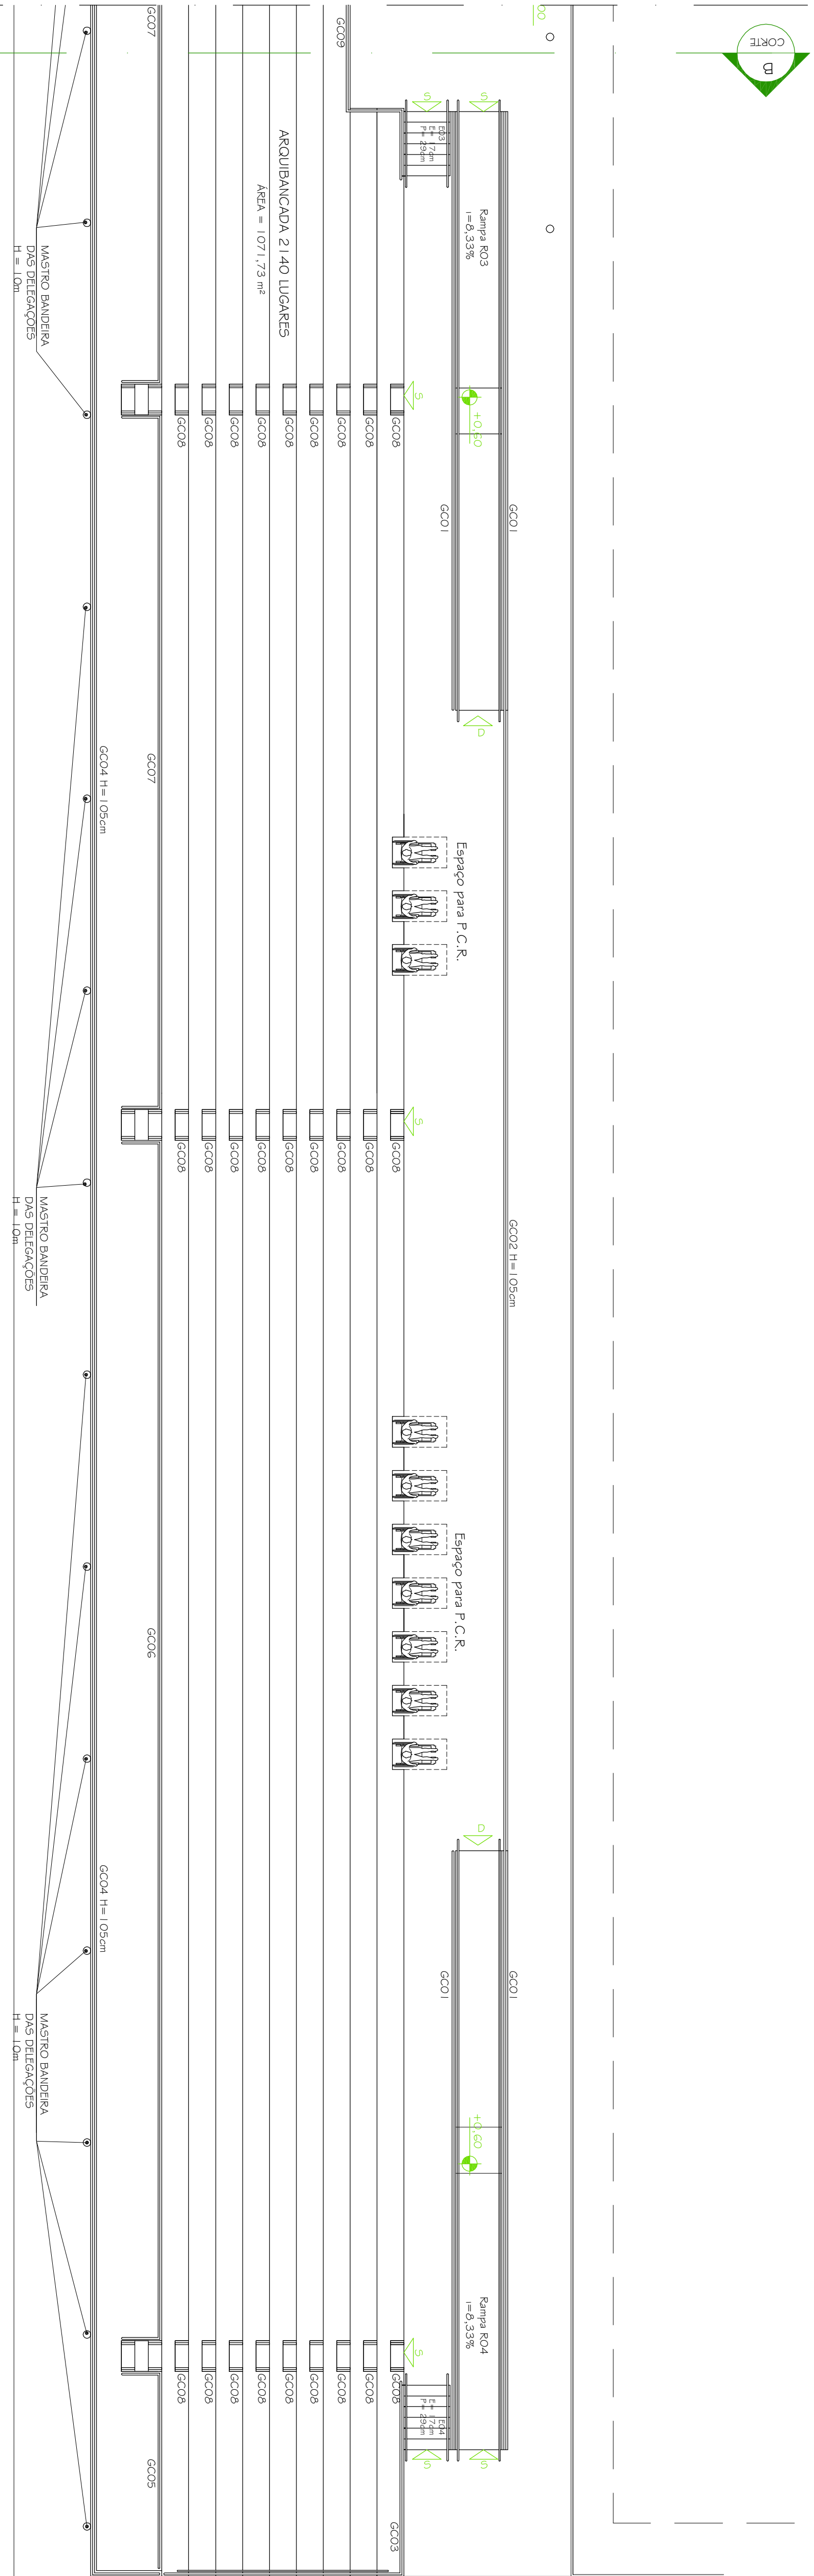

PLANTA NÍVEL ARQUIBANCADA
PARTE 2
ESC. 1:200
ÁREA ARQUIBANCADA = 1379,62m²

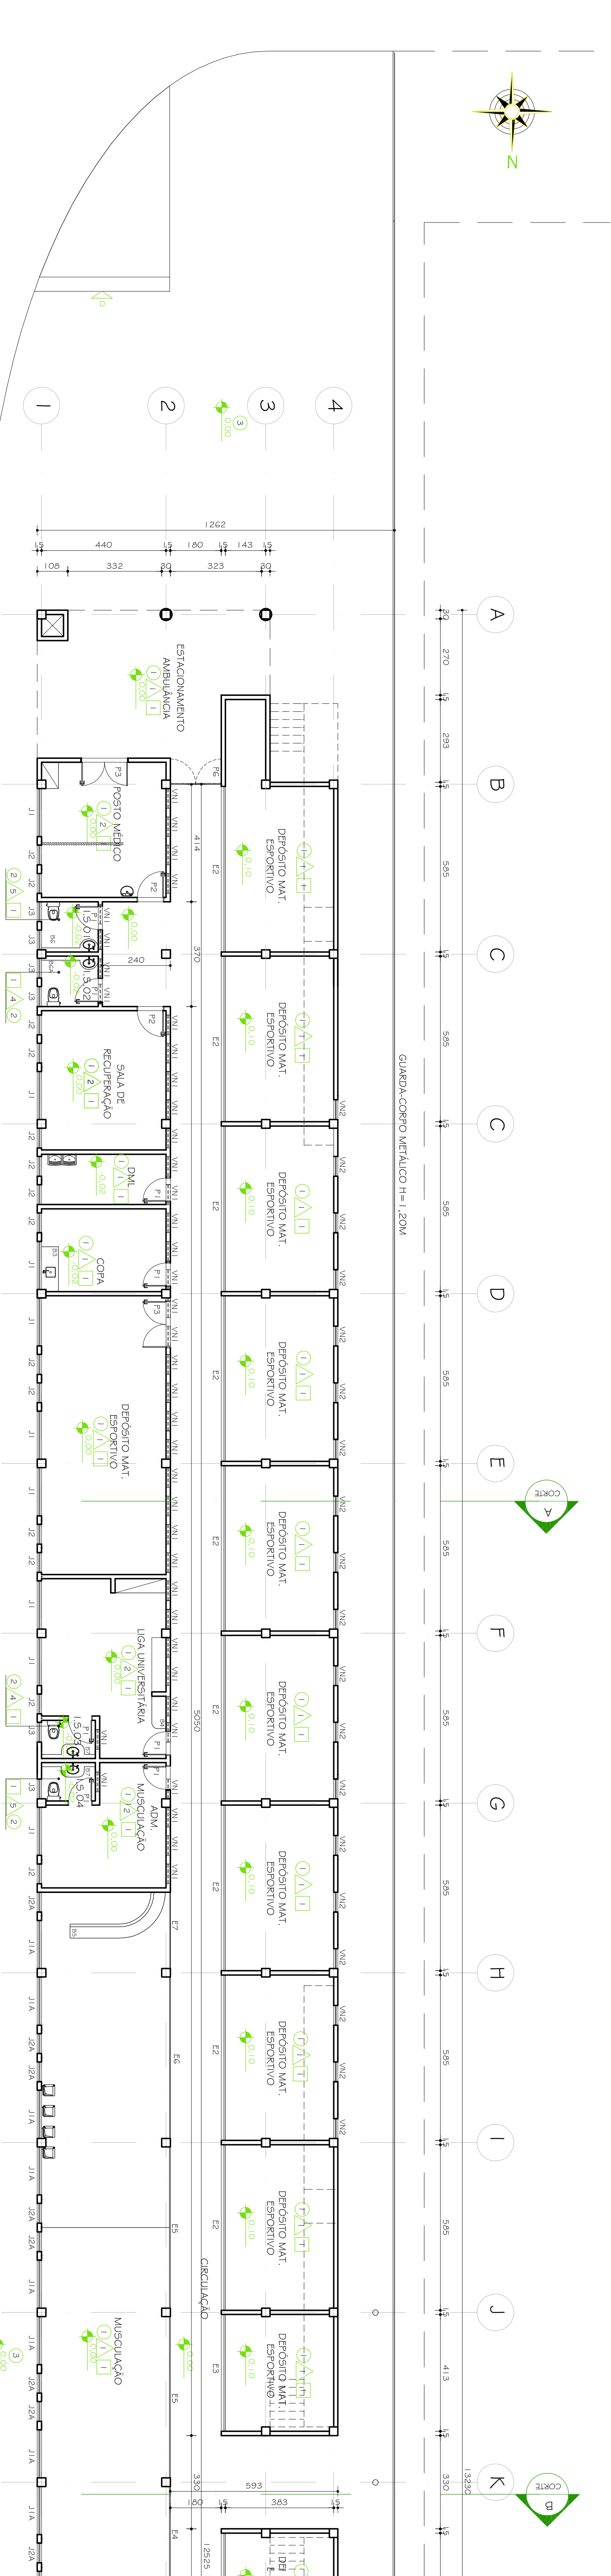

PLANTA NÍVEL VESTIÁRIOS E ÁREAS DE APOIO
PARTE 1
ESC. 1:100
ÁREA = 1362,62m²

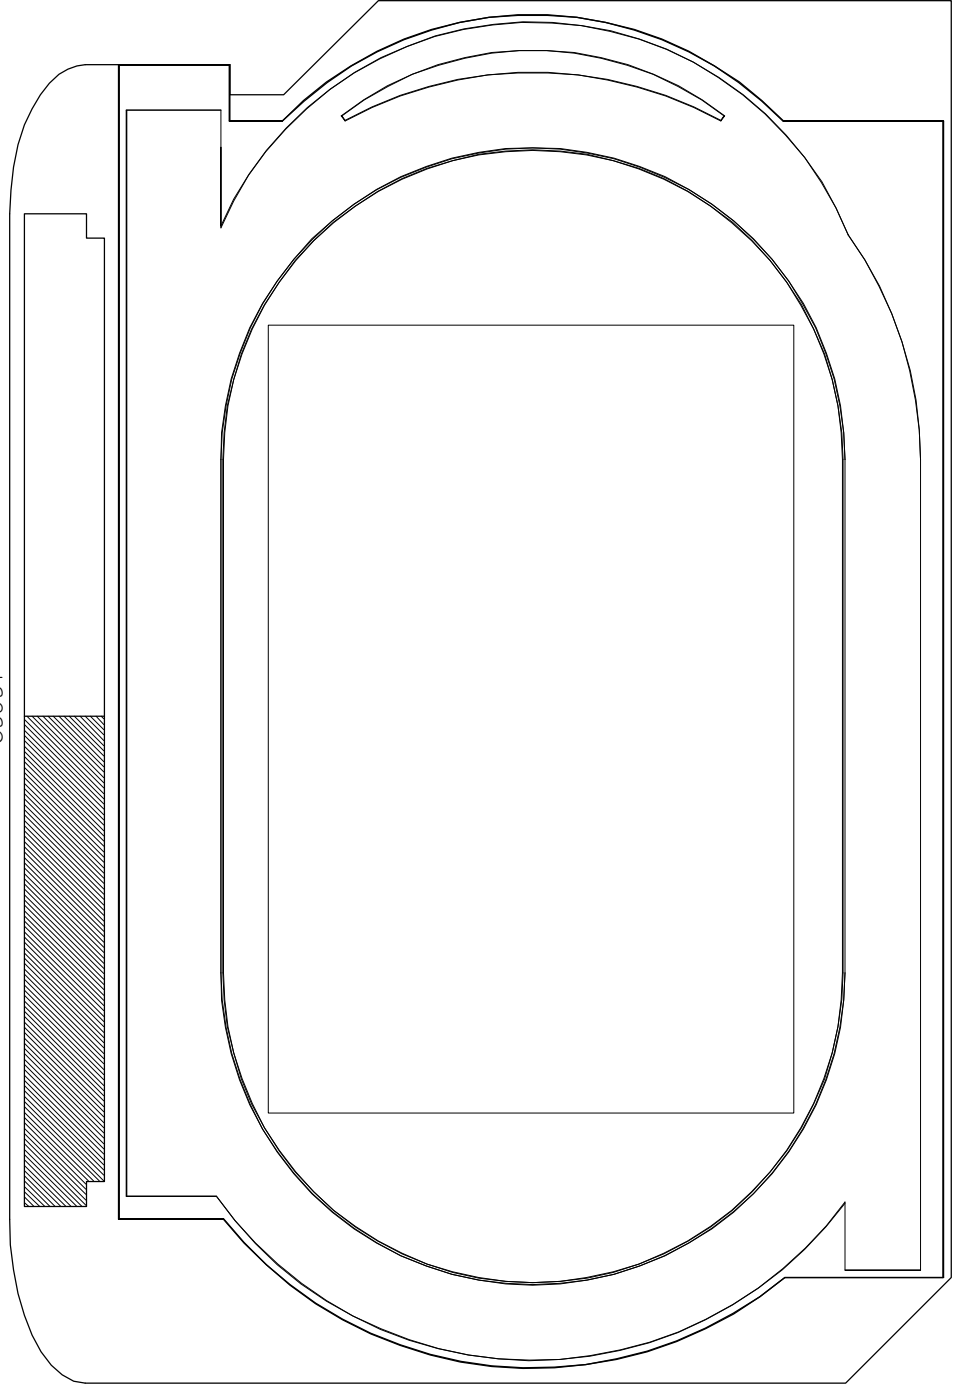
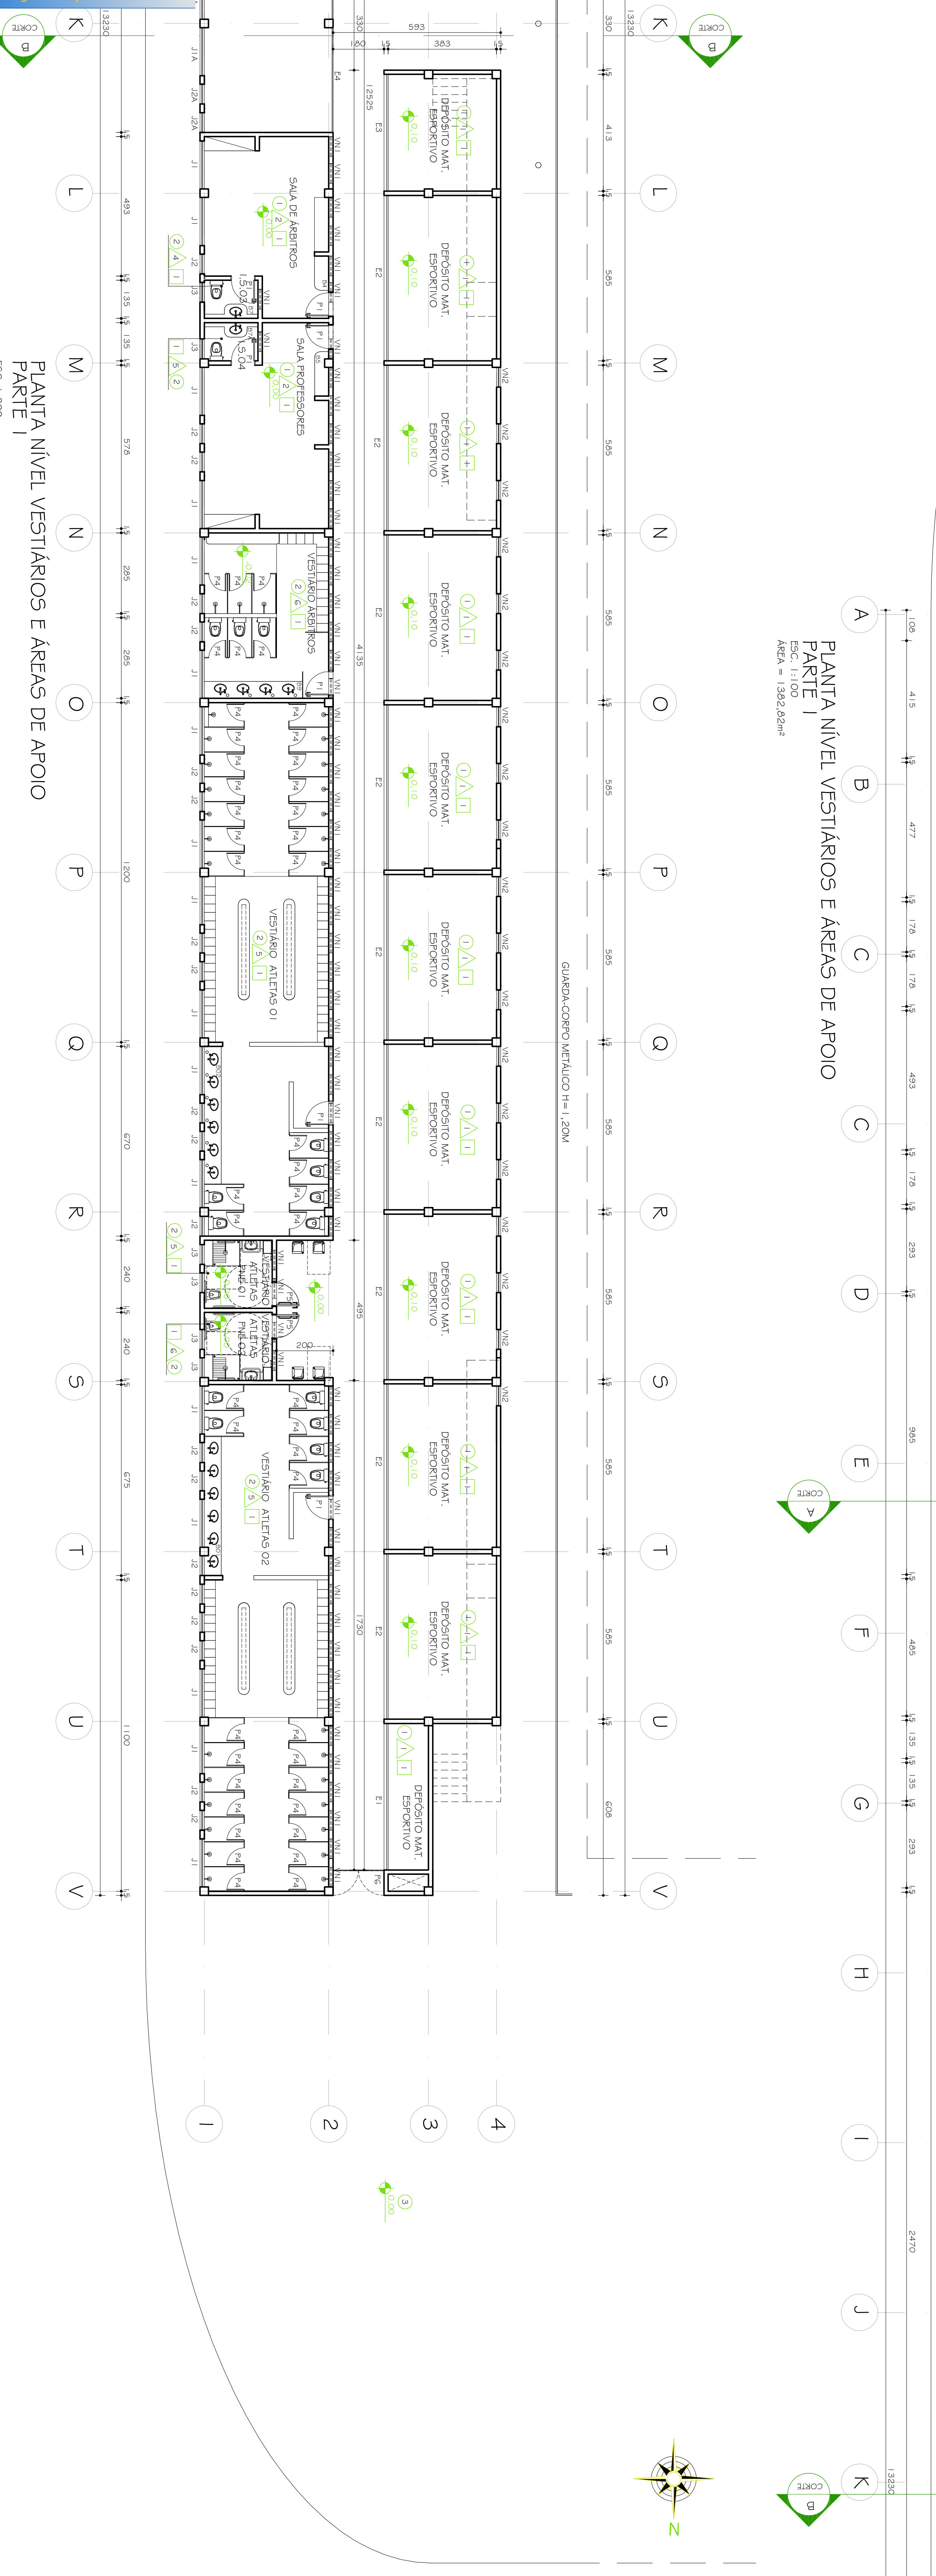


DIAGRAMA DE LOCALIZAÇÃO
PARTE 2
ESC. 1:1.000

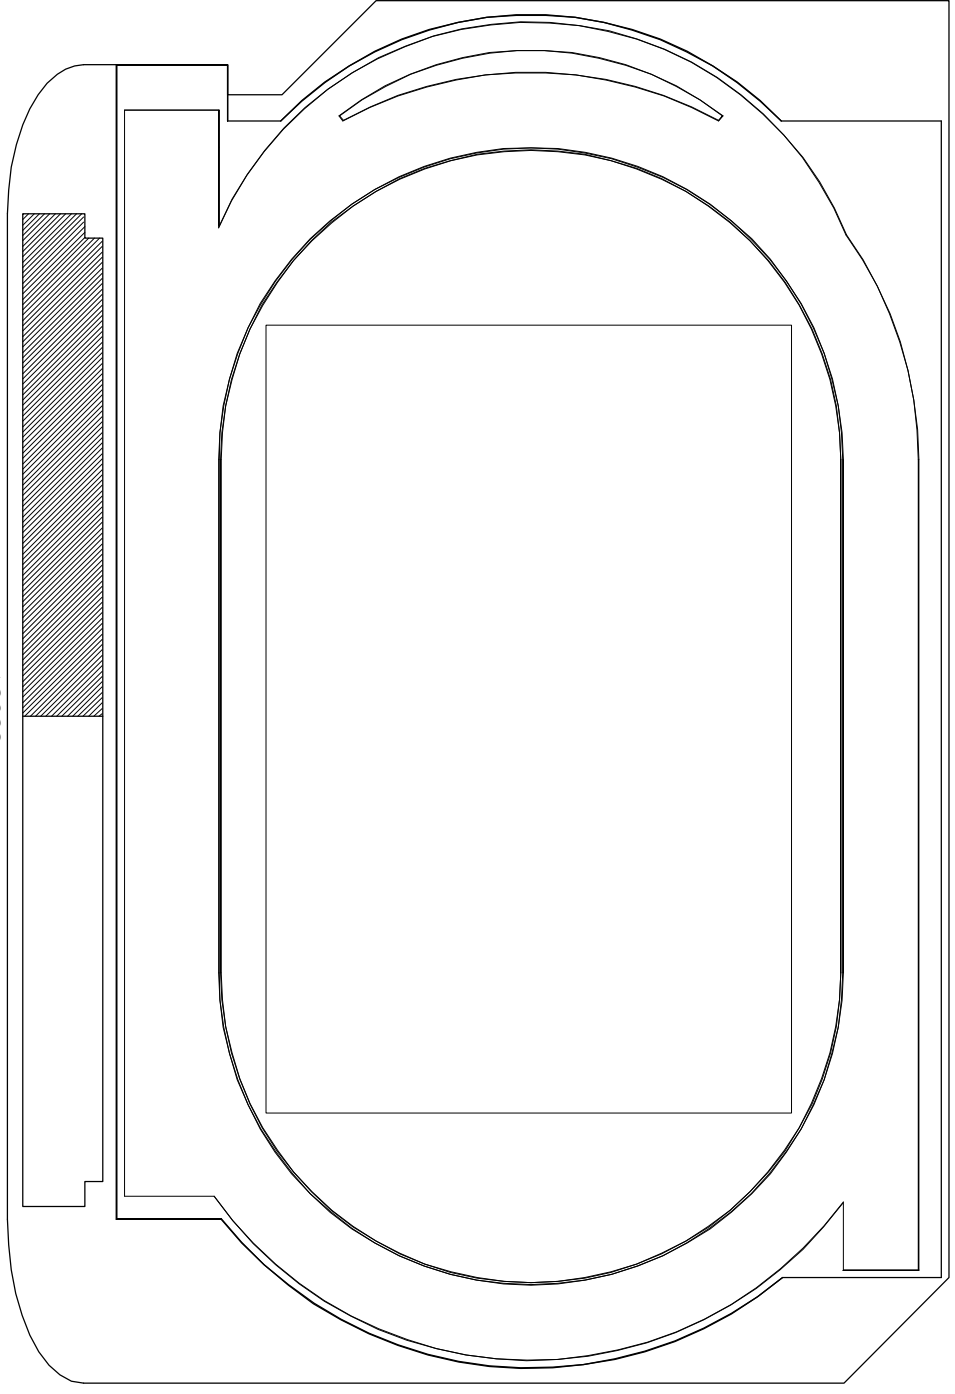


DIAGRAMA DE LOCALIZAÇÃO
PARTE 1
ESC. 1:1.000

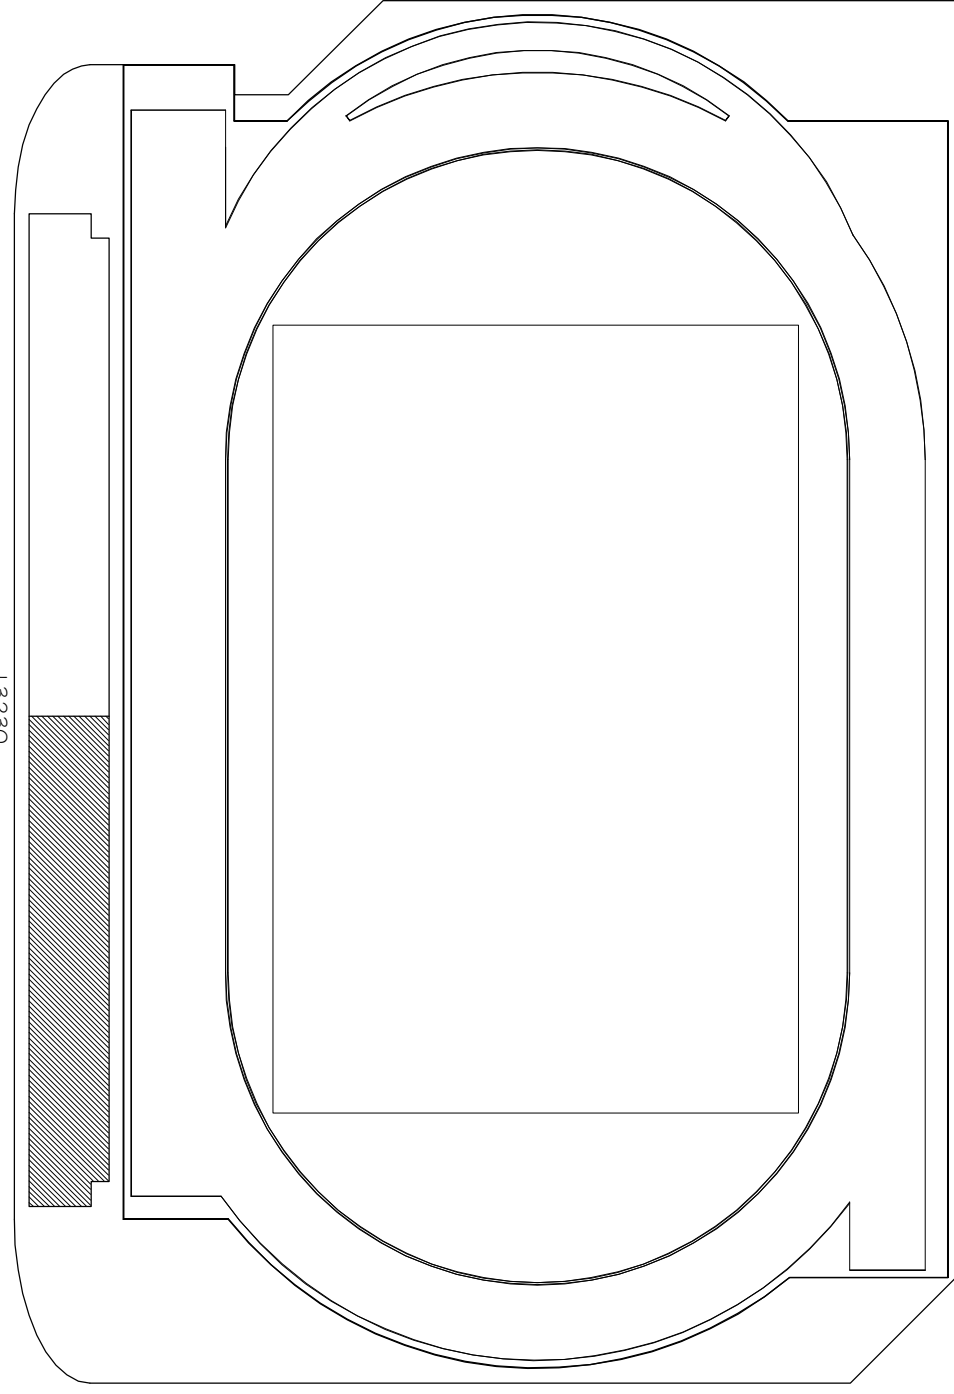


DIAGRAMA DE LOCALIZAÇÃO
PARTE 2
ESC. 1:1.000

PROJETO ACQUITETÔNICO BÁSICO	
CONFERIR MEDIDAS NA OBRA	
ARQUIBANCADA E ÁREAS DE APOIO DA PISTA DE ATLETISMO CAMPUS DIAMANTINA	
RODOVIA MG 367, KM 503, Nº 5000 - ALTO DA JACARA - DIAMANTINA/MG	
PROPRIETÁRIO: UNIVERSIDADE FEDERAL DOS VALES DO AÇODANTONA E MOCÃO	
PROF. ALEX S. 15/0001-57	
PLANTA NÍVEL ARQUIBANCADA (LAYOUT) PARTE 2: PLANTAS NÍVEL VESTIÁRIOS E ÁREAS DE APOIO (PARTES 1 E 2)	
AUTOR PROJETO ACQUITETÔNICO: R.T.	
SEBASTIÃO DE OLIVEIRA LOPES	
CREA 64740 - MG	
GERENCIAMENTO: TREC - TOMAZ RIBEIRO ENGENHARIA E CONSTRUÇÕES LTDA	
VEREADOR: CREA 27.670 - MG	
VEREADOR 1: FOLHA	
ARQUIVO: UPJM_VEST_ARQ_PISTA_ARQEX_V01_F02-06_800	
03/23	