




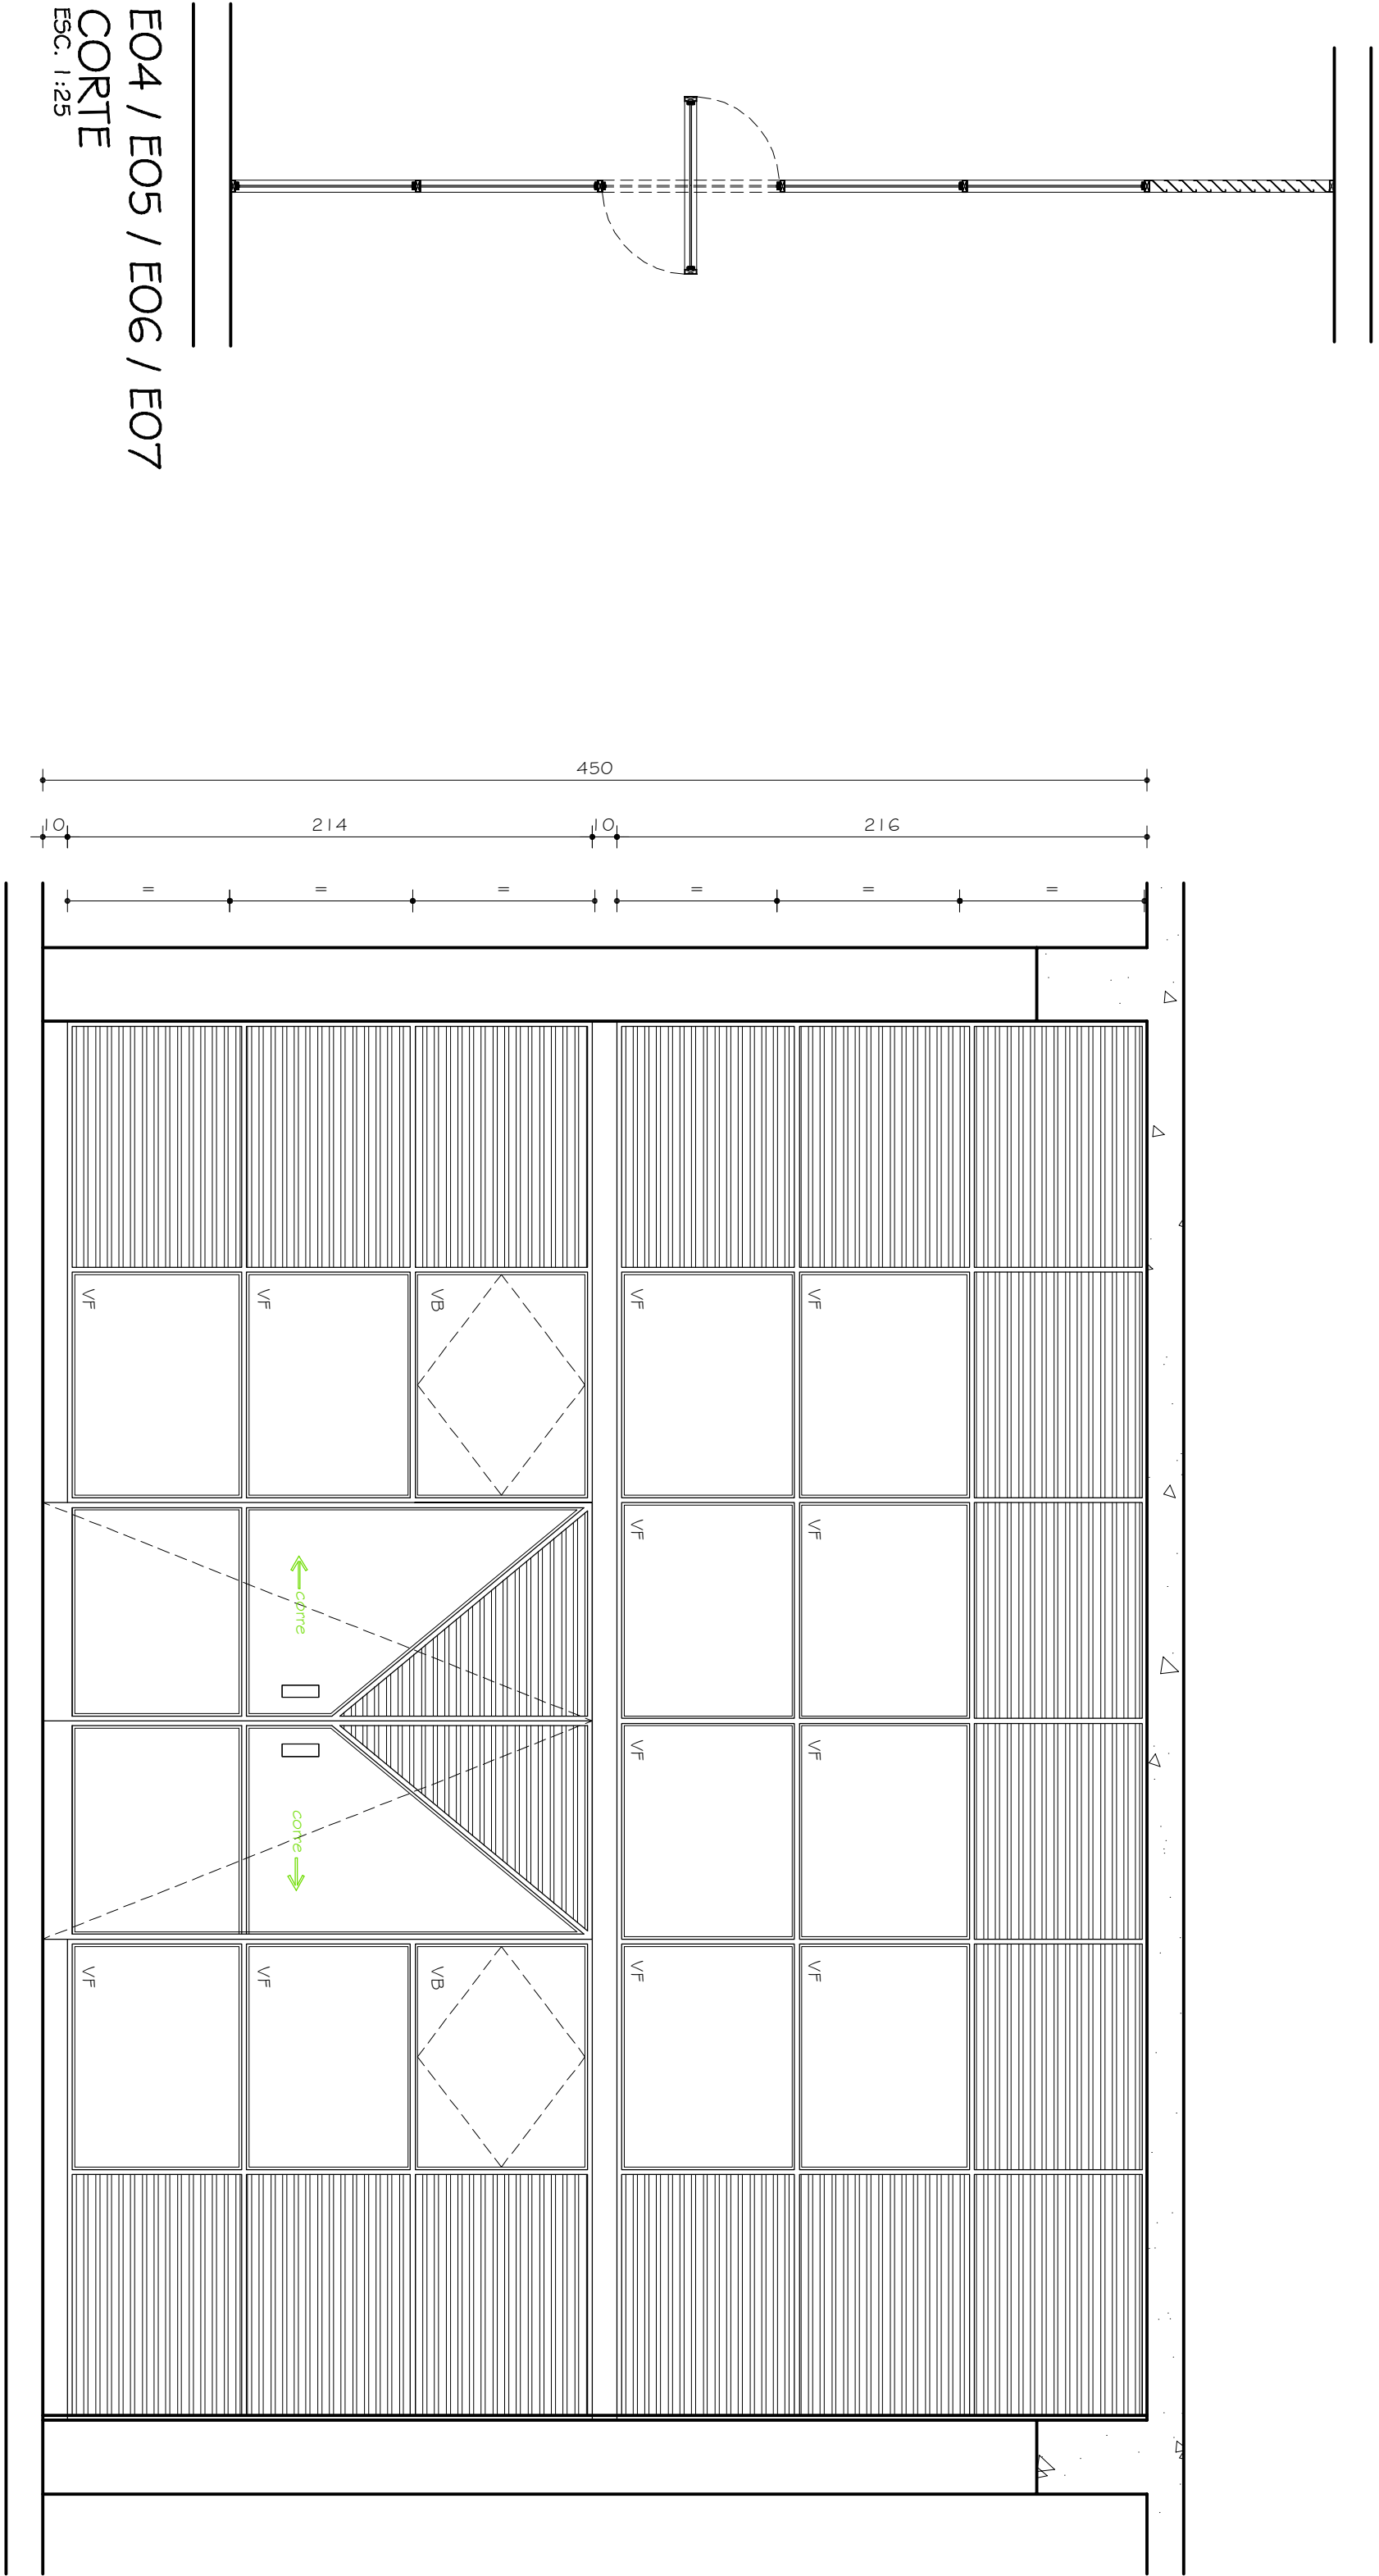




LOC. 1:20
02 UNIDADES

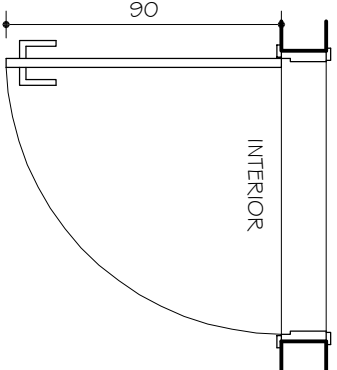

FECHO DE

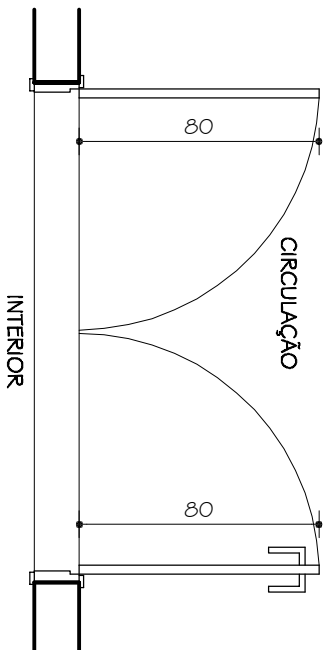

VISTA

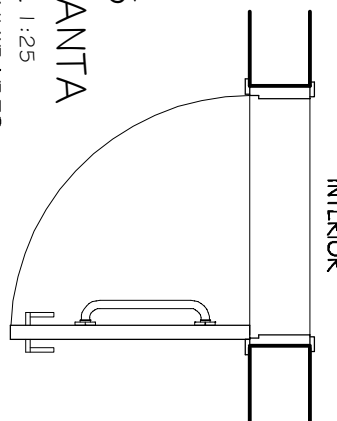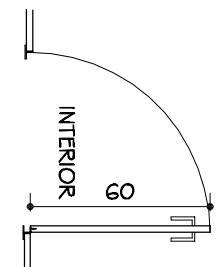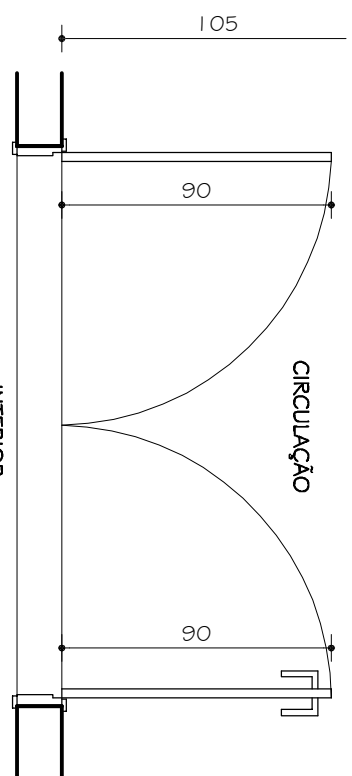
$$\text{F}^{\text{F}}\text{CHO D}^{\text{F}}$$


5C. 1:25

ESC. 1:25

ESC. 1:25

03:11:00

VICIA
ESC 1.25

DO	021/2201/0	PROJETO EXECUTIVO
Nº	DATA	DESCRIÇÃO DA ETAPSA.
FASE:		
OBSERVAÇÕES		
CONFERRIR MEDIDAS NA OBRA		
ARQUIBANCADA E ÁREAS DE APOIO DA PISTA DE ATLETISMO		
CAMPUS DIAMANTINA		
RODOVIA MG 367, KM 553, Nº 5000 - ALTO DA JACUBA - DIAMANTINANG		
COORDENADOR(A):		
UNIVERSIDADE FEDERAL DOS VALES DO JEQUITINHONHA E MUCURI		CPF
		16.886.315/0001-57
		
TÍTULO		
DETALHAMENTO ESQUADRIAS		
EQ4 / EQ5 / EQ6 / EQ7 / P1 / P2 / P3 / P4 / P5 / P6		
AUTOR PROJETO ARQUITETÔNICO: RFI:		
SEBASTIÃO DE OLIVEIRA LOFES		
OBRA EM AND - IMG		
DETALHAMENTO:		
TREC - TOMAZ RISOTTO ENGENHARIA E CONSTRUÇÕES LTDA		
VERSÃO:		FOLHA
VERSÃO 1		
ARQUIVO: UFVJM_VEST_ARQ_PISTA_ARQEX_V01/F18-19_R00		19/23