
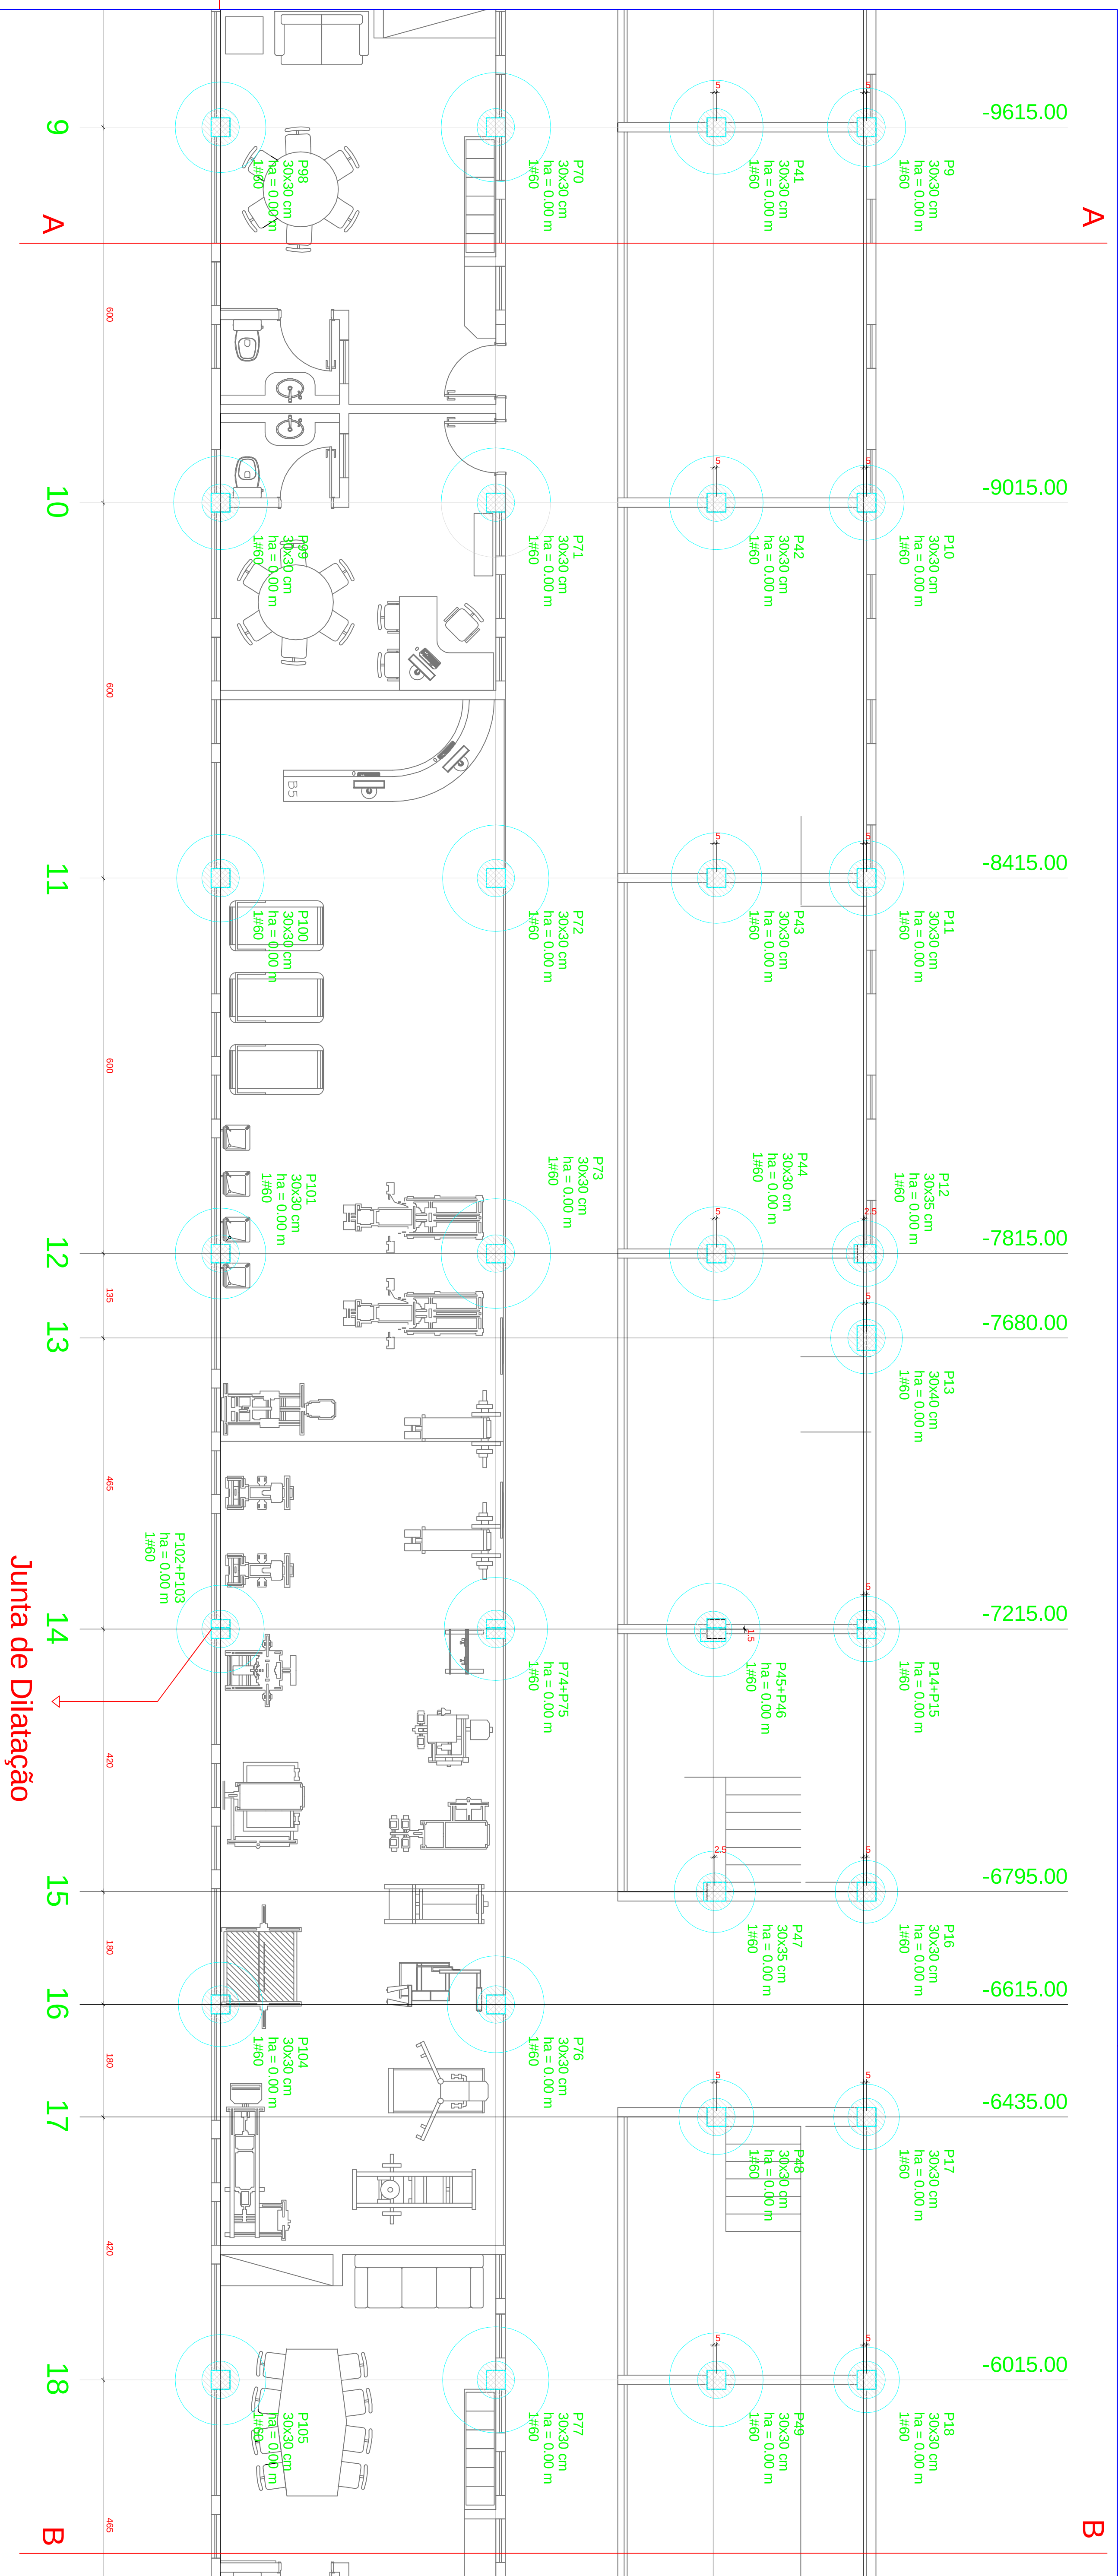
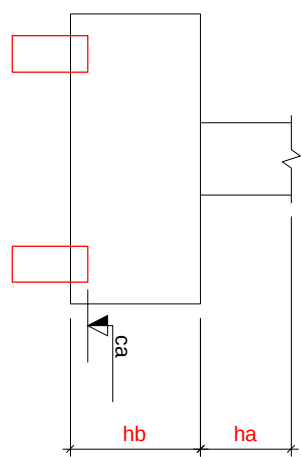


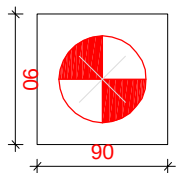

Legenda dos blocos
escala 1:50

[illegible]