


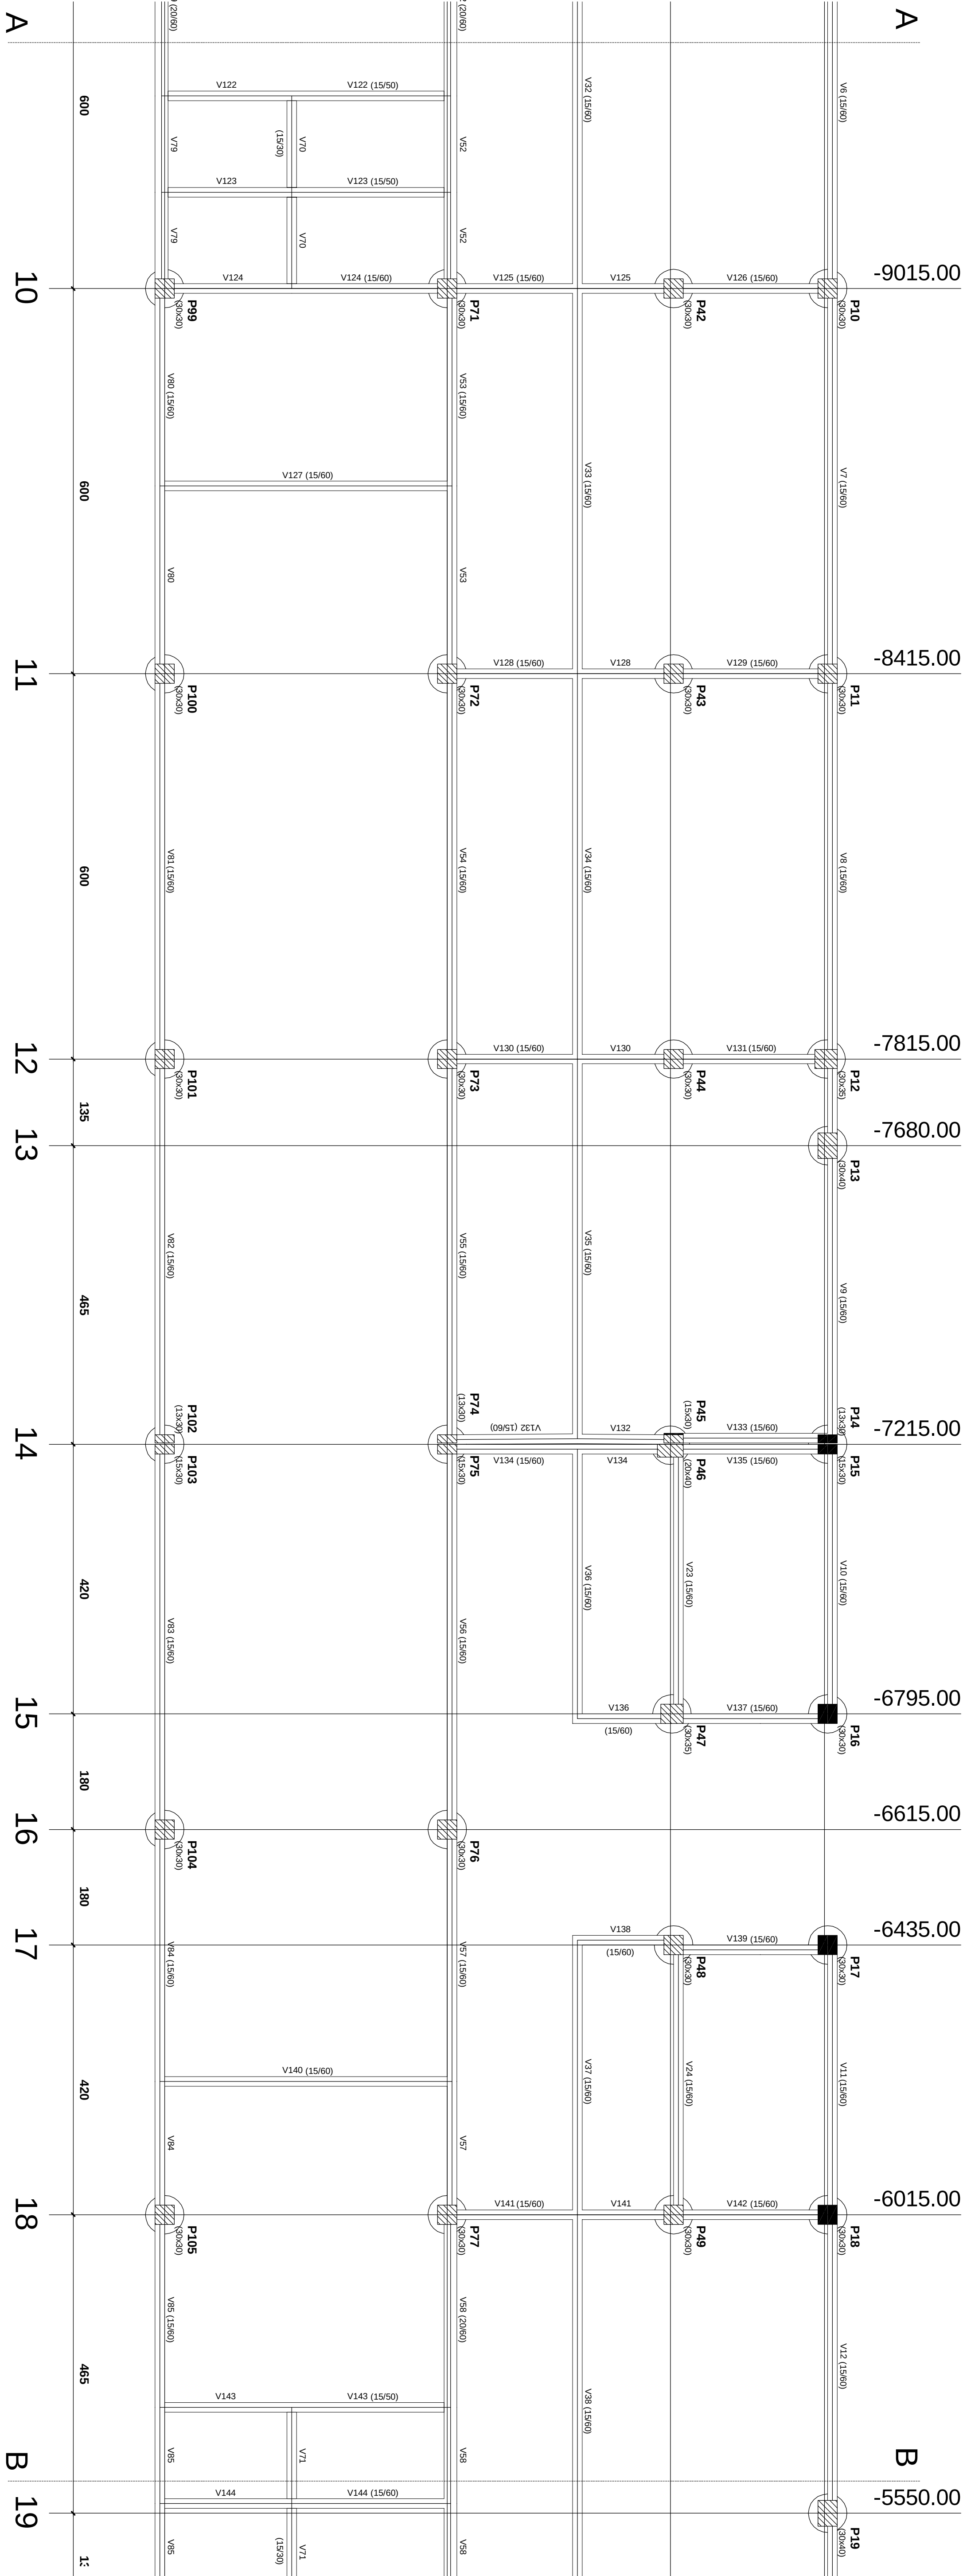

Forma do pavimento Baldrame 2/4
escala 1:50

NOTAS

1. DIMENSÕES EM CENTÍMETROS
2. RECOMENDAR-SE QUE OS MATERIAIS CADO E CONCRETO UTILIZADOS NESTE PROJETO SEJAM SUBMETIDOS A ENSAIOS TECNOLÓGICOS
3. CONCRETO ESTRUTURAL $f_{ck} = 25$ MPa, PARA SUPERESTRUTURA E CONCRETO ESTRUTURAL $f_{cd} = 20$ MPa, PARA INFRASESTRUTURA
4. FATOR AGUA/CEMENTO MÁXIMO 0,55
5. MÓDULO DE ELASTICIDADE: ECI = 23900 MPa
6. PROCEDER A CURA OMIDA POR NO MÍNIMO 7 DIAS
7. O ENGENHEIRO RESPONSÁVEL, PELA OBRA DEVERÁ DREDECER AS RECOMENDAÇÕES DAS NORMAS TÉCNICAS APLICÁVEIS, DEDICANDO ESPECIAL ATENÇÃO AS SEGUINTES ATIVIDADES:
 - 7.1. CONCRETO PREPARO, CONTROLE E RECEBIMENTO, TRANSPORTE, LANÇAMENTO, ADEMSAMENTO E CURA
 - 7.2. FORMA, CONFERRIR MEDIDAS E POSIÇÕES, LIMPEZA, ESTANDEALIDADE, SATURAÇÃO DAS FORMAS ABSORVENTES (RETRAR EXCESSO DE ÁGUA), CUIDADO COM O USO DOS DESMOLDANTES E RETIRADA DAS FORMAS
 - 7.3. ARMADÇA, LIMPEZA, MONTAGEM, COBRIMENTO USO DE ESPACADORES PLÁSTICOS ADEQUADOS, E GARANTIA DA POSIÇÃO DAS ARMADURAS ANTES E DURANTE A CONCRETAGEM
8. A EXECUÇÃO DA ESTRUTURA DEVERÁ CONTAR COM O ACOMPANHAMENTO DE UM TECNOLÓGISTA DE CONCRETO
9. COBRIMENTO DA ARMADURA DAS VIGAS E PILARES DE 3,00 CM
10. COBRIMENTO DA ARMADURA DAS LAJES DE 2,50 CM
11. CLASSE DE AGRESSIVIDADE AMBIENTAL (IMODERADA)
12. NÃO PODERÁ SER REALIZADOS FUJOS EM ELEMENTOS ESTRUTURAIS

Nome	Vigias			Nome	Vigias			Nome	Vigias			Nome	Vigias			Nome	Vigias		
	Socio	Elavado	Nivel		Socio	Elavado	Nivel		Socio	Elavado	Nivel		Socio	Elavado	Nivel		Socio	Elavado	Nivel
V1	1560	0	0	V46	1560	0	0	V90	1560	0	0	V134	1560	0	0	V178	1560	0	0
V2	1560	0	0	V47	1560	0	0	V91	1560	0	0	V135	1560	0	0	V179	1560	0	0
V3	1560	0	0	V48	1560	0	0	V92	1560	0	0	V136	1560	0	0	V180	1560	0	0
V4	1560	0	0	V49	1560	0	0	V93	2060	0	0	V137	1560	0	0	V181	1560	0	0
V5	1560	0	0	V50	1560	0	0	V94	1560	0	0	V138	1560	0	0	V182	1560	0	0
V6	1560	0	0	V51	1560	0	0	V95	1560	0	0	V139	1560	0	0	V183	1560	0	0
V7	1560	0	0	V52	2060	0	0	V96	1560	0	0	V140	1560	0	0	V184	1560	0	0
V8	1560	0	0	V53	1560	0	0	V97	1560	0	0	V141	1560	0	0	V185	1560	0	0
V9	1560	0	0	V54	1560	0	0	V98	1560	0	0	V142	1560	0	0	V186	1560	0	0
V10	1560	0	0	V55	1560	0	0	V99	1560	0	0	V143	1560	0	0	V187	1560	0	0
V11	1560	0	0	V56	1560	0	0	V100	1560	0	0	V144	1560	0	0	V188	1560	0	0
V12	1560	0	0	V57	1560	0	0	V101	1560	0	0	V145	1560	0	0	V189	1560	0	0
V13	1560	0	0	V58	2060	0	0	V102	1560	0	0	V146	1560	0	0	V190	1560	0	0
V14	1560	0	0	V59	1560	0	0	V103	1560	0	0	V147	1560	0	0	V191	1560	0	0
V15	1560	0	0	V60	1560	0	0	V104	1560	0	0	V148	1560	0	0	V192	1560	0	0
V16	1560	0	0	V61	1560	0	0	V105	1560	0	0	V149	1560	0	0	V193	1560	0	0
V17	1560	0	0	V62	1560	0	0	V106	1560	0	0	V150	1560	0	0	V194	1560	0	0
V18	1560	0	0	V63	1560	0	0	V107	1560	0	0	V151	1360	0	0	V195	1560	0	0
V19	1560	0	0	V64	2060	0	0	V108	1560	0	0	V152	1560	0	0	V196	1560	0	0
V20	1560	0	0	V65	1560	0	0	V109	1560	0	0	V153	1560	0	0	V197	1560	0	0
V21	1560	0	0	V66	1560	0	0	V110	1560	0	0	V154	1560	0	0	V198	1560	0	0
V22	1560	0	0	V67	1560	0	0	V111	1560	0	0	V155	1560	0	0	V199	1560	0	0
V23	1560	0	0	V68	1560	0	0	V112	1560	0	0	V156	1560	0	0	V200	1560	0	0
V24	1560	0	0	V69	1560	0	0	V113	1560	0	0	V157	1560	0	0	V201	1560	0	0
V25	2060	0	0	V70	1560	0	0	V114	1560	0	0	V158	1560	0	0	V202	1560	0	0
V26	1560	0	0	V71	1560	0	0	V115	1560	0	0	V159	1560	0	0	V203	1560	0	0
V27	1560	0	0	V72	1560	0	0	V116	1560	0	0	V160	1560	0	0	V204	1560	0	0
V28	1560	0	0	V73	1560	0	0	V117	1560	0	0	V161	1560	0	0	V205	1560	0	0
V29	1560	0	0	V74	1560	0	0	V118	1560	0	0	V162	1560	0	0	V206	1560	0	0
V30	1560	0	0	V75	1560	0	0	V119	1560	0	0	V163	1560	0	0	V207	1560	0	0
V31	1560	0	0	V76	1560	0	0	V120	1560	0	0	V164	1560	0	0	V208	1560	0	0
V32	1560	0	0	V77	2060	0	0	V121	1560	0	0	V165	1560	0	0	V209	1560	0	0
V33	1560	0	0	V78	1560	0	0	V122	1560	0	0	V166	1560	0	0	V210	1560	0	0
V34	1560	0	0	V79	1560	0	0	V123	1560	0	0	V167	1560	0	0	V211	1560	0	0
V35	1560	0	0	V80	1560	0	0	V124	1560	0	0	V168	1560	0	0	V212	1560	0	0
V36	1560	0	0	V81	1560	0	0	V125	1560	0	0	V169	1560	0	0	V213	1560	0	0
V37	1560	0	0	V82	1560	0	0	V126	1560	0	0	V170	1560	0	0	V214	1560	0	0
V38	1560	0	0	V83	1560	0	0	V127	1560	0	0	V171	1560	0	0	V215	1560	0	0
V39	1560	0	0	V84	1560	0	0	V128	1560	0	0	V172	1560	0	0	V216	1560	0	0
V40	1560	0	0	V85	1560	0	0	V129	1560	0	0	V173	1560	0	0	V217	1560	0	0
V41	1560	0	0	V86	1560	0	0	V130	1560	0	0	V174	1560	0	0	V218	1560	0	0
V42	1560	0	0	V87	1560	0	0	V131	1560	0	0	V175	1560	0	0	V219	1560	0	0
V43	1560	0	0	V88	1560	0	0	V132	1560	0	0	V176	1560	0	0	V220	1560	0	0
V44	1560	0	0	V89	1560	0	0	V133	1560	0	0	V177	1560	0	0	V221	1560	0	0
V45	1560	0	0	V90	1560	0	0	V134	1560	0	0	V178	1560	0	0	V222	1560	0	0

fck (MPa)	Ecs (MPa)	fct (MPa)	Abatimento (cm)
25	23800	3	5.00

Dimensão do agregado = 19 mm

Legenda dos Pilares	
	Pilar que morre
	Pilar que passa
	Pilar que nasce
	Pilar com mudança de seção

[illegible]