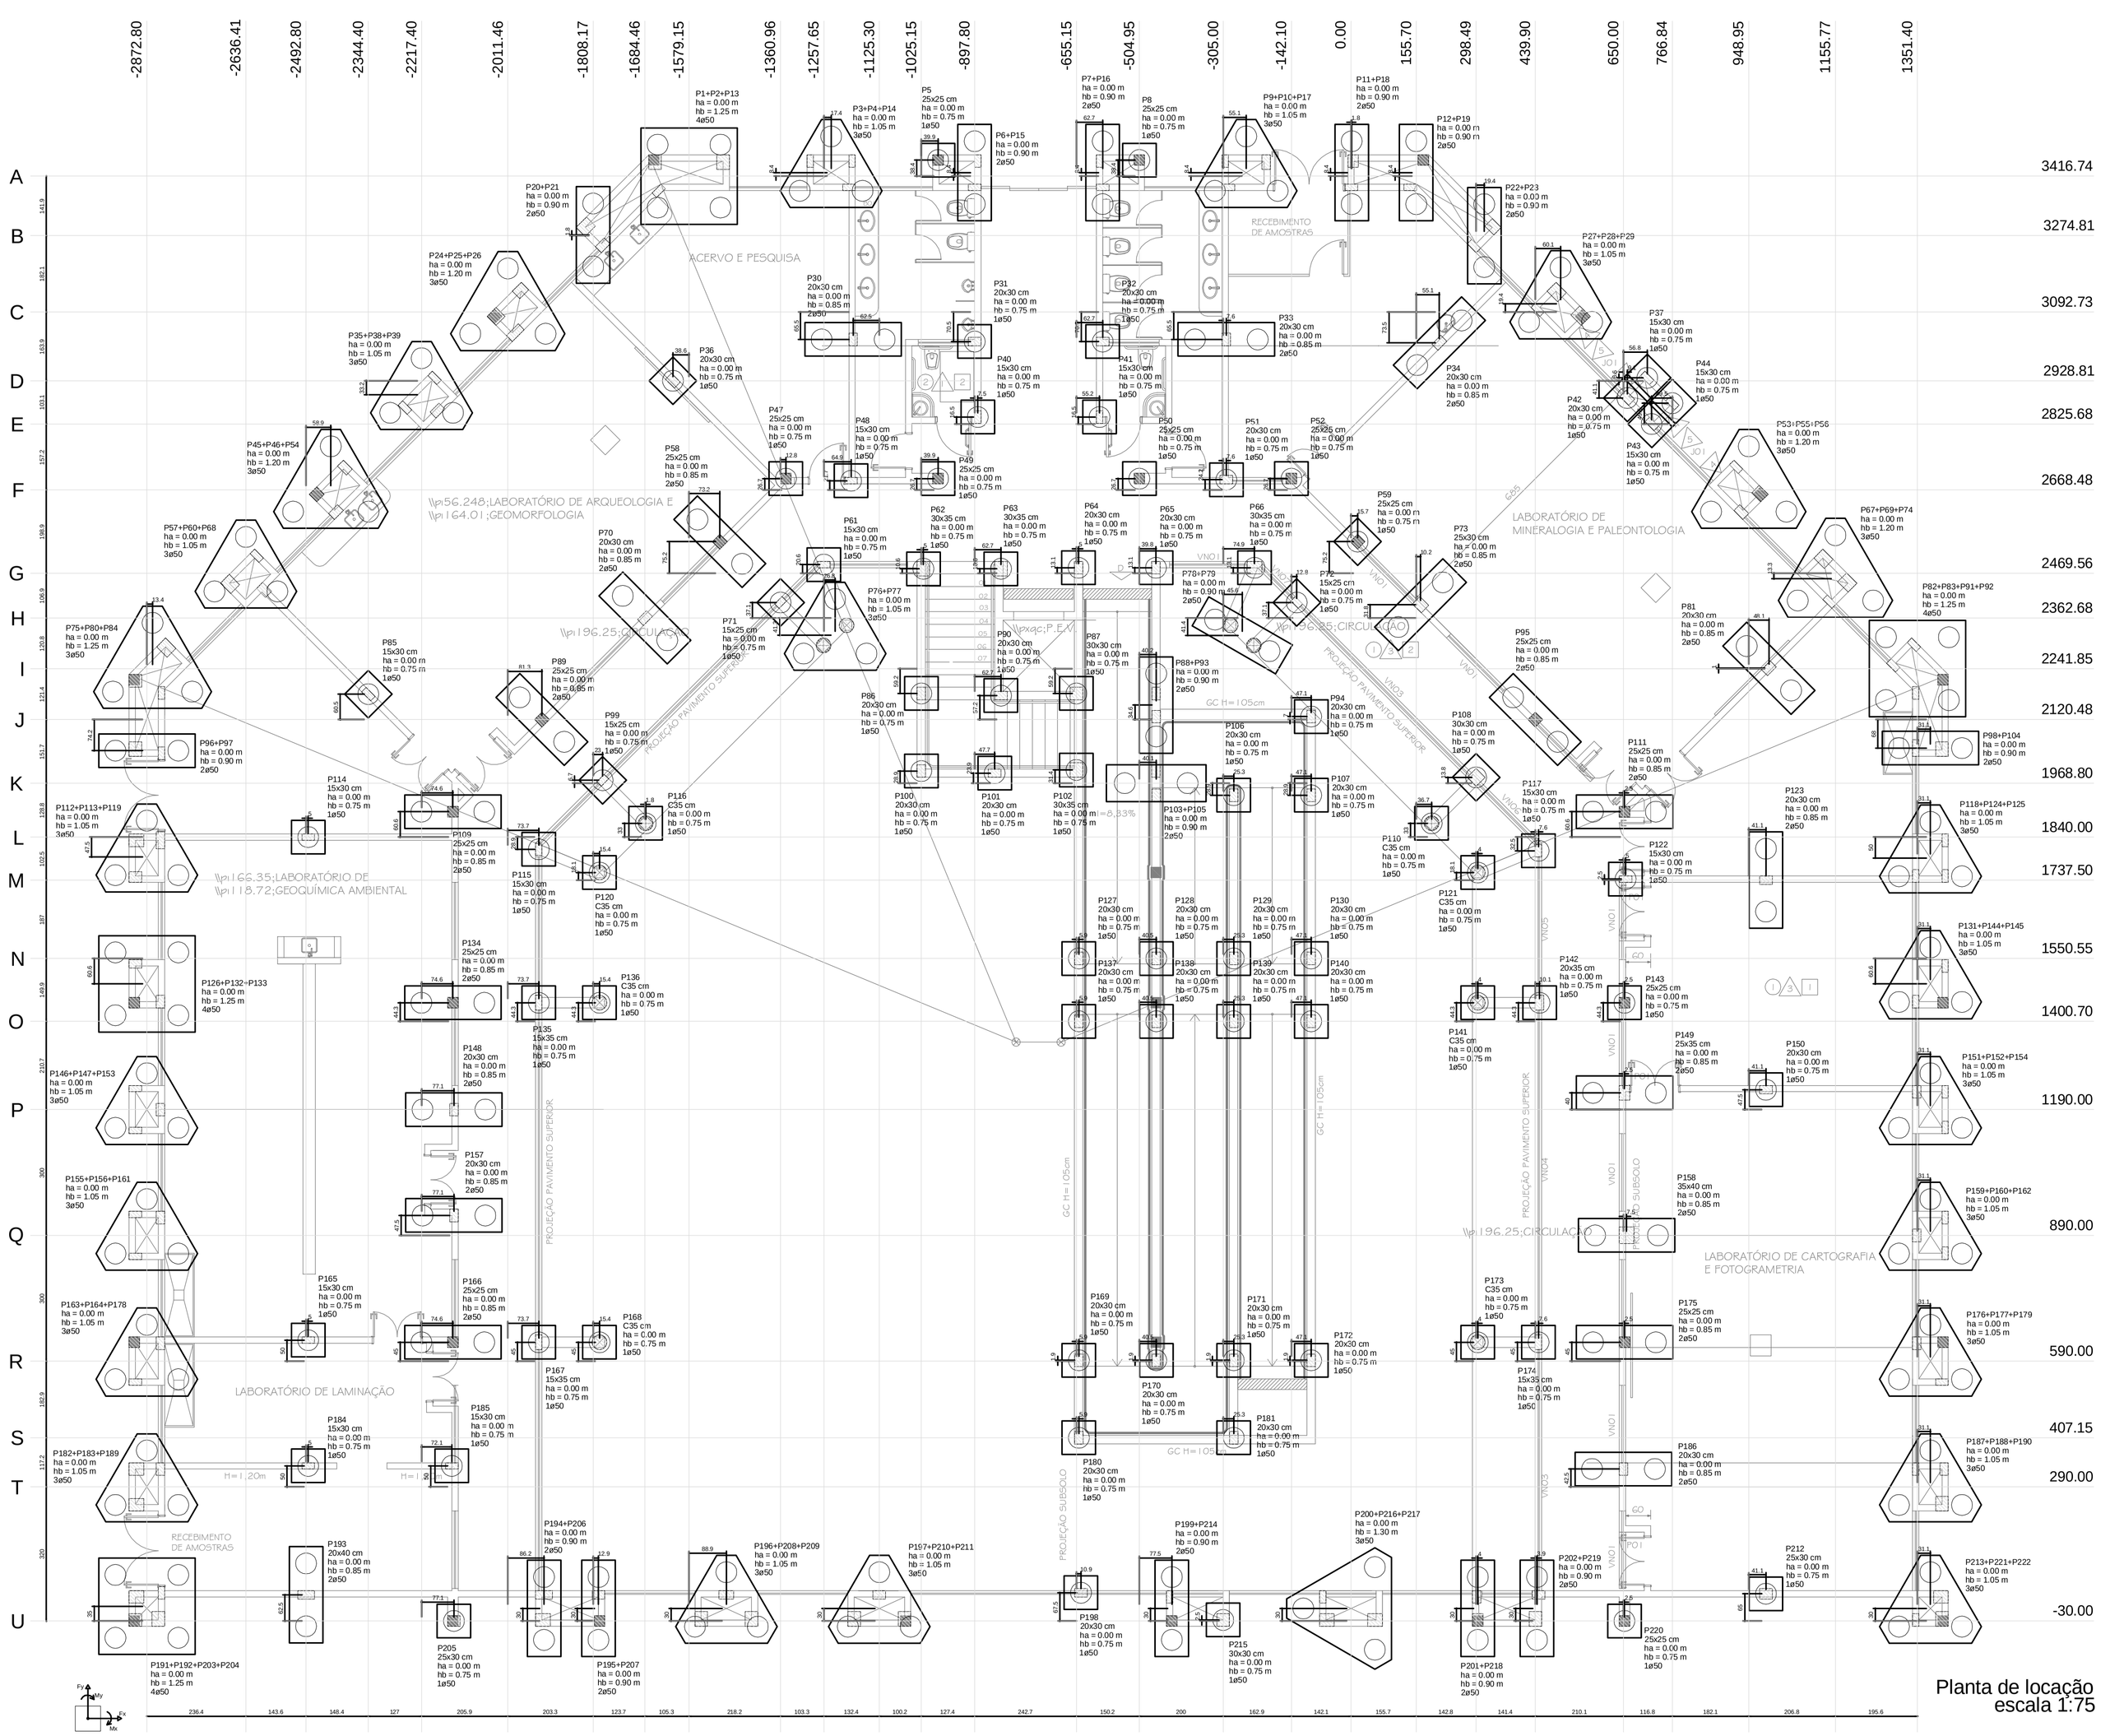


Locação no eixo X	
Coordenadas	Nome
-2881.13	P126+P132+P133, P163+P164+P178
-2880.30	P146+P147+P153, P155+P156+P161
-2879.47	P112+P113+P119
-2878.63	P182+P183+P189
-2870.30	P191+P192+P203+P204
-2869.05	P96+P97
-2854.83	P75+P80+P84
-2626.07	P57+P60+P68
-2492.80	P193
-2487.80	P114, P165, P184
-2429.83	P45+P46+P54
-2344.40	P85
-2207.67	P35+P38+P39
-2145.30	P185
-2142.80	P109, P134, P166
-2140.30	P148, P157, P205
-2004.99	P24+P25+P26
-1937.80	P115, P135, P167
-1930.20	P89
-1926.55	P194+P206
-1805.51	P20+P21
-1794.05	P195+P207
-1792.80	P120, P136, P168
-1785.21	P99
-1684.46	P70
-1682.69	P116
-1617.72	P36
-1603.37	P1+P2+P13
-1505.96	P58
-1490.30	P196+P208+P209
-1360.96	P71
-1348.20	P47
-1257.65	P61
-1230.88	P76+P77
-1226.13	P3+P4+P14
-1192.80	P48
-1187.80	P30
-1125.30	P197+P210+P211
-1025.15	P86, P100
-1020.15	P62
-985.30	P5, P49
-897.80	P31
-894.05	P6+P15
-890.30	P40
-850.15	P101
-835.15	P63, P90
-655.15	P87, P102
-650.15	P64
-649.25	P127, P137, P169, P180
-644.25	P198
-599.95	P41
-596.20	P7+P16
-592.45	P32
-504.95	P8, P50
-465.15	P65
-464.82	P103+P105
-464.80	P88+P93
-464.50	P128, P138, P170
-430.00	P199+P214
-305.00	P215
-297.45	P33, P51
-279.75	P106, P129, P139, P171, P181
-264.95	P9+P10+P17
-259.43	P78+P79
-230.15	P66
-142.10	P52
-129.34	P72
-95.00	P94, P107, P130, P140, P172
-22.50	P200+P216+P217
3.05	P11+P18
15.65	P59
156.95	P12+P19
165.90	P73
192.41	P110
210.83	P34
298.49	P108
301.25	P201+P218
302.50	P121, P141, P173
316.12	P22+P23
439.90	P95
443.75	P202+P219
447.50	P117, P174
450.00	P142
494.66	P27+P28+P29
650.00	P186
652.50	P111, P143, P149, P175, P220
655.00	P122
657.50	P158
659.09	P42
706.75	P37
717.38	P43
766.84	P44
941.89	P53+P55+P56
990.00	P123, P150, P212
997.07	P81
1151.08	P67+P69+P74
1349.22	P82+P83+P91+P92
1378.75	P98+P104
1388.33	P213+P221+P222
1390.83	P176+P177+P179, P187+P188+P190
1392.50	P131+P144+P145
1394.17	P118+P124+P125
1395.00	P151+P152+P154, P159+P160+P162

Locação no eixo Y	
Coordenadas	Nome
3455.15	P5, P8
3431.82	P3+P4+P14
3430.99	P9+P10+P17
3427.35	P1+P2+P13
3422.65	P12+P19
3421.43	P7+P16
3421.40	P6+P15, P11+P18
3273.93	P20+P21
3273.05	P22+P23
3107.45	P27+P28+P29
3089.80	P24+P25+P26
3027.20	P30, P33
3022.20	P31, P32
3019.27	P34
2935.39	P37
2928.81	P36
2887.73	P42
2885.90	P35+P38+P39
2875.25	P44
2842.20	P40, P41
2825.68	P43
2695.15	P47, P49, P50, P52
2692.65	P51
2690.15	P48
2666.10	P53+P55+P56
2664.93	P45+P46+P54
2544.78	P58, P59
2490.15	P61
2482.65	P64, P65, P66
2480.15	P62, P63
2461.61	P57+P60+P68
2451.01	P67+P69+P74
2399.79	P71, P72
2394.48	P73
2362.68	P70
2321.34	P76+P77
2321.33	P78+P79
2242.83	P81
2236.92	P82+P83+P91+P92
2229.52	P75+P80+P84
2182.65	P86, P87
2181.02	P85
2177.65	P90
2155.07	P88+P93
2127.50	P94
2120.48	P89, P95
2051.25	P98+P104
2045.00	P96+P97
2000.15	P102
1997.65	P100
1992.70	P101
1982.61	P108
1975.54	P99
1968.80	P103+P105
1939.95	P106, P107
1900.55	P109, P111
1872.99	P116
1873.00	P110
1840.00	P114
1811.10	P115
1807.50	P117
1803.33	P112+P113+P119
1775.83	P118+P124+P125
1755.60	P120, P121
1740.00	P122
1737.50	P123
1550.55	P127, P128, P129, P130
1476.67	P126+P132+P133
1475.00	P131+P144+P145
1445.00	P134, P135, P136, P141, P142, P143
1400.70	P137, P138, P139, P140
1237.50	P150
1230.00	P149
1204.17	P151+P152+P154
1190.00	P146+P147+P153, P148
937.50	P157
904.17	P155+P156+P161
890.00	P158, P159+P160+P162
640.00	P165
635.00	P166, P167, P168, P173, P174, P175
602.50	P163+P164+P178, P176+P177+P179
591.85	P169, P170, P171, P172
407.15	P180, P181
340.00	P184, P185
332.50	P186
305.00	P187+P188+P190
304.17	P182+P183+P189
37.45	P198
35.00	P212
32.50	P193
3.75	P202+P219
3.12	P191+P192+P203+P204
2.50	P194+P206
1.25	P195+P207
0.00	P201+P218
-1.25	P199+P214
-5.83	P196+P208+P209, P197+P210+P211
-8.33	P213+P221+P222
-9.17	P200+P216+P217
-27.50	P215
-30.00	P205, P220

Nº:	DATA	RESPONSÁVEL	DESCRIÇÃO DA REVISÃO:

FASE:
PROJETO ESTRUTURAL

OBSERVAÇÕES
CONFERIR MEDIDAS NA OBRA

NUGEO - NÚCLEO DE GEOCIÊNCIAS
CAMPUS DIAMANTINA
RODOVIA MG 367, KM 583, Nº 5000 - ALTO DA JACUBA - DIAMANTINA/MG
PROPRIETÁRIO: UNIVERSIDADE FEDERAL DOS VALES DO JEQUITINHONHA E MUCURI
CNPJ 16.888.315/0001-57

TÍTULO
PLANTA DE LOCAÇÃO

AUTOR PROJETO ESTRUTURAL / RT:
MACEDO SIQUEIRA PROJETOS & ENGENHARIA LTDA-ME
CNPJ: 09.566.686/0001-57
RT: ENG. CIVIL; ANTÔNIO AUGUSTO DE MACEDO – CREA: 81.746/D
RUA MARGARIDA CORTONA Nº396, CANAAN, SETE LAGOAS/MG
FONES: (31) 3771-0554 / 9997-3184

A MACEDO Projetos e Engenharia
www.amacedoengenharia.com.br
Fones: (31) 3771-0554 / 9997-3184

DETALHAMENTO:

VERSÃO:	DATA:	AUTOCAD:	FOLHA:
VERSAO 1	22.08.2011		01/71

Your complimentary use period has ended. Thank you for using PDF Complete.
PDF Complete
Click Here to upgrade to Unlimited Pages and Expanded Features