
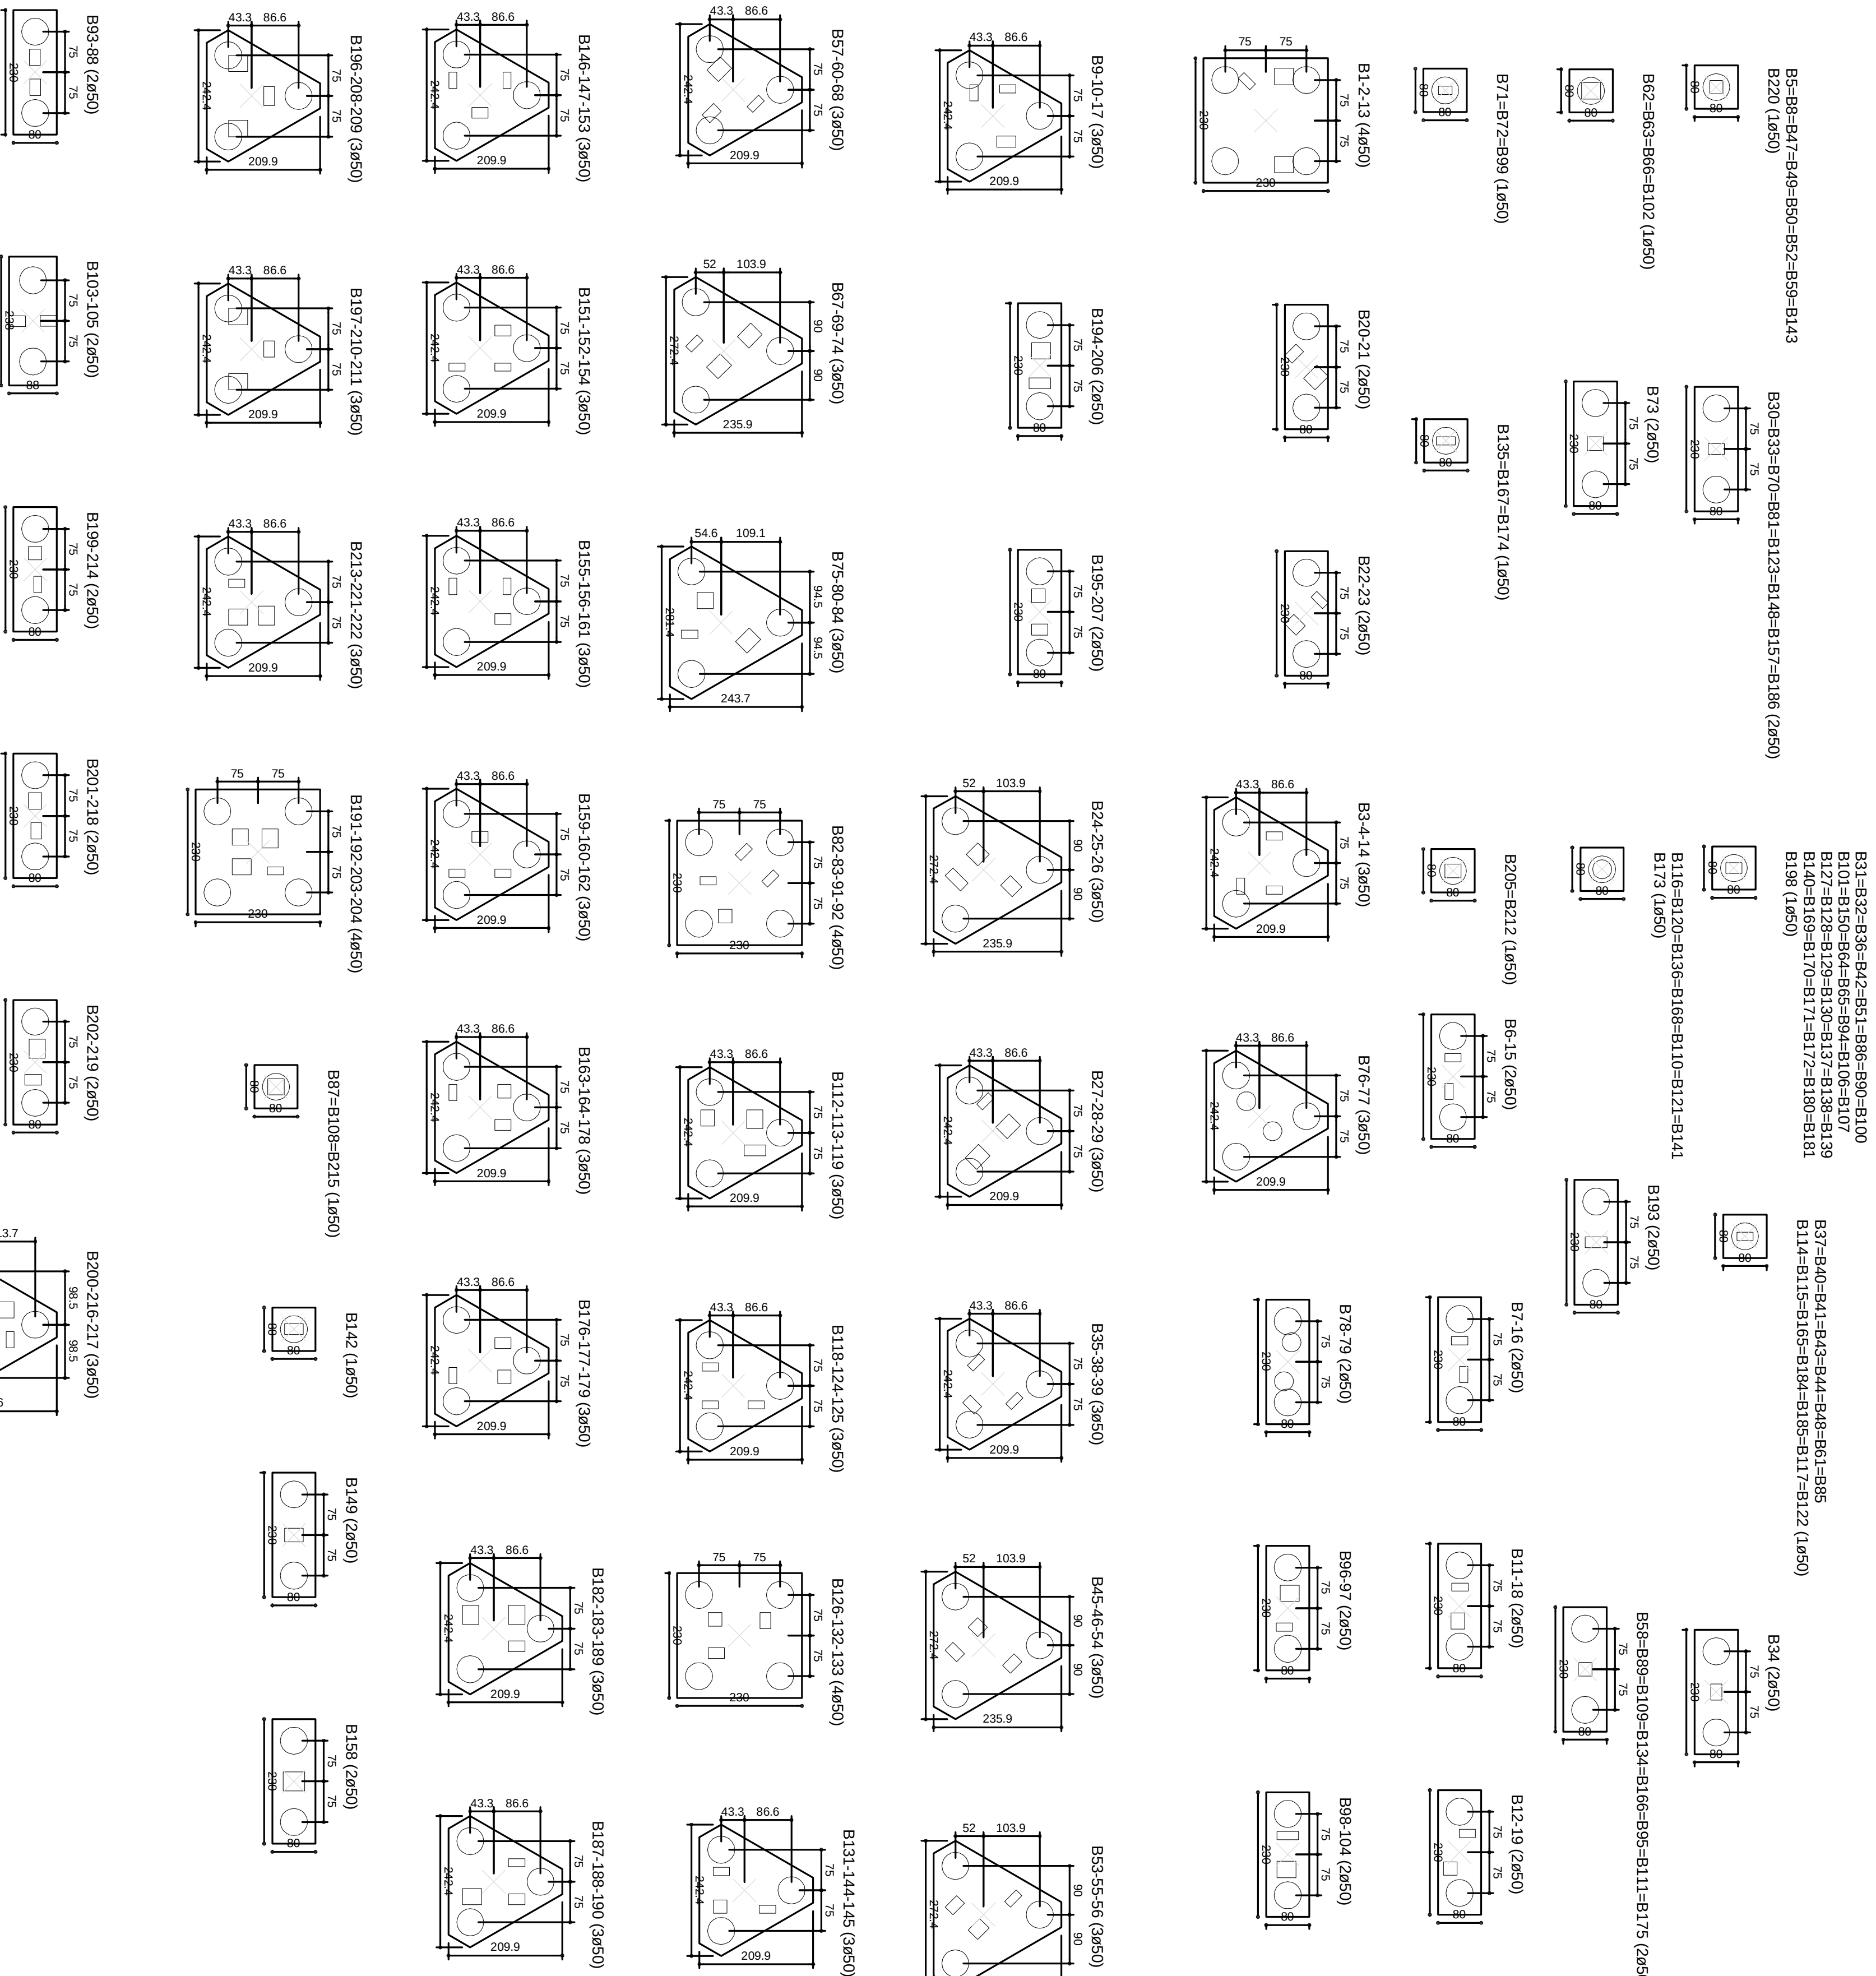


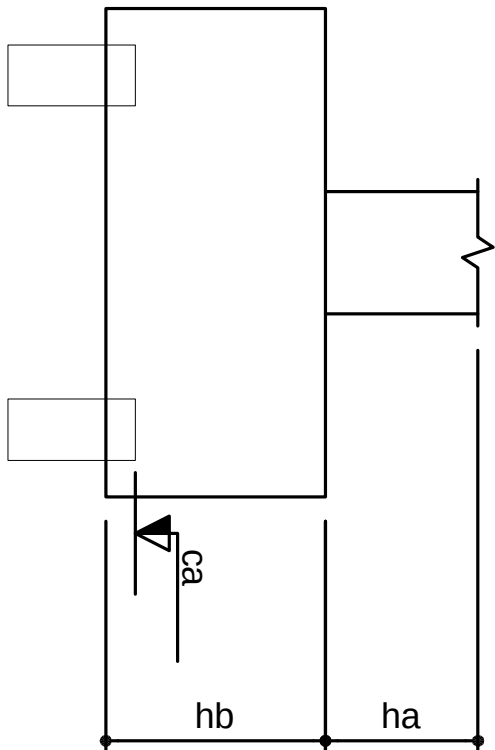

Legenda dos blocos
escala 1:75

[illegible]

Estacas		
Simbologia	de	Quantidade
	50	246

	Nº	DATA	RESPONSÁVEL	DESCRIÇÃO DA REVISÃO
PAGE				
OBSERVAÇÕES				
CONFIRMAR MEDIDAS NA OBRA				
NÚCLEO - NÚCLEO DE GEOCIÊNCIAS CAMPUS DIAMANTINA				
RODovia MG 367 KM 55,3 - ALTO DA JAQUIRA - DIAMANTINMG PROPRIETÁRIO: UNIVERSIDADE FEDERAL DOS VALES DO JEDUITHONIA E MUCURI				
C/R# 16.886.315/0001-57				
UFVJM				
TÍTULO				
LEGENDA DOS BLOCOS				
AUTOR PROJETO ESTRUTURAL / RT:				
MAGDO SIQUEIRA PROJETOS & ENGENHARIA LTDA-ME CNPJ: 09.854.886/0001-57 R. DR. CARLOS MAGALHÃES, 57 - CIDADE LUIZ JOSÉ SUA MARQUES, CENTRO VPSO, UBAIÁ, MT 13065-000 FONES: (35) 3771-0584 / 3797-2184				
DETALHAMENTO				
VERSÃO	DATA		AUTOCAD	
I	22.06.2011			
			FOCHA	
02/7 I				