

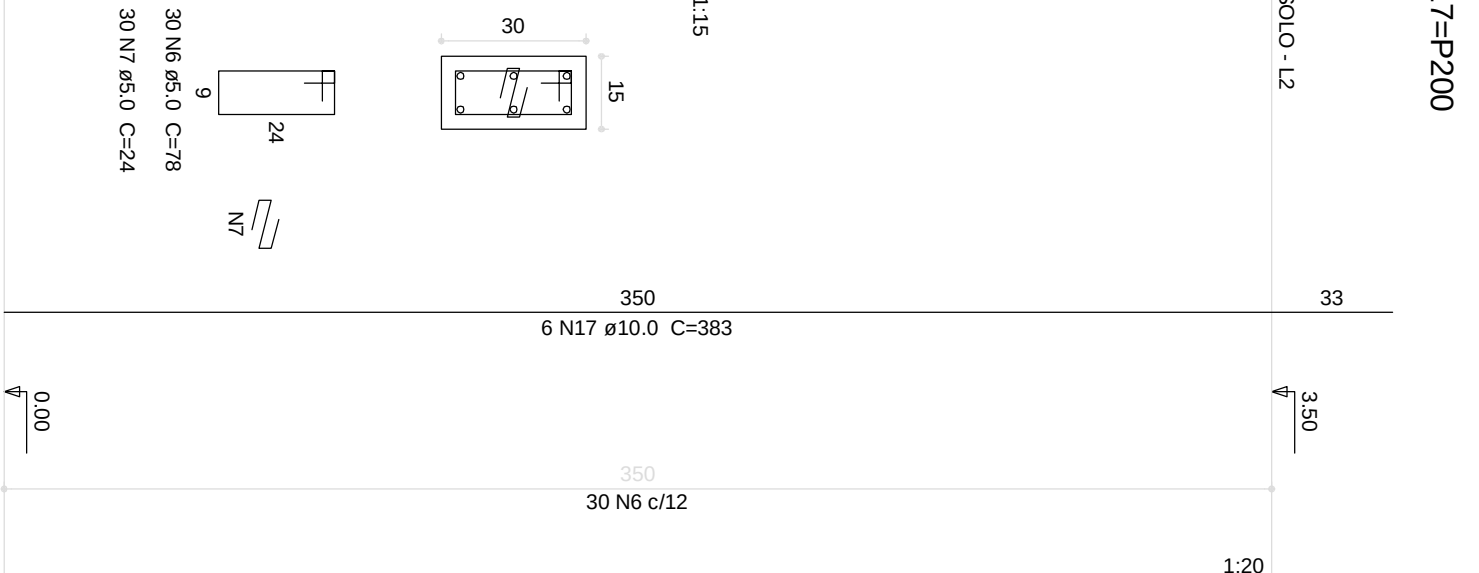
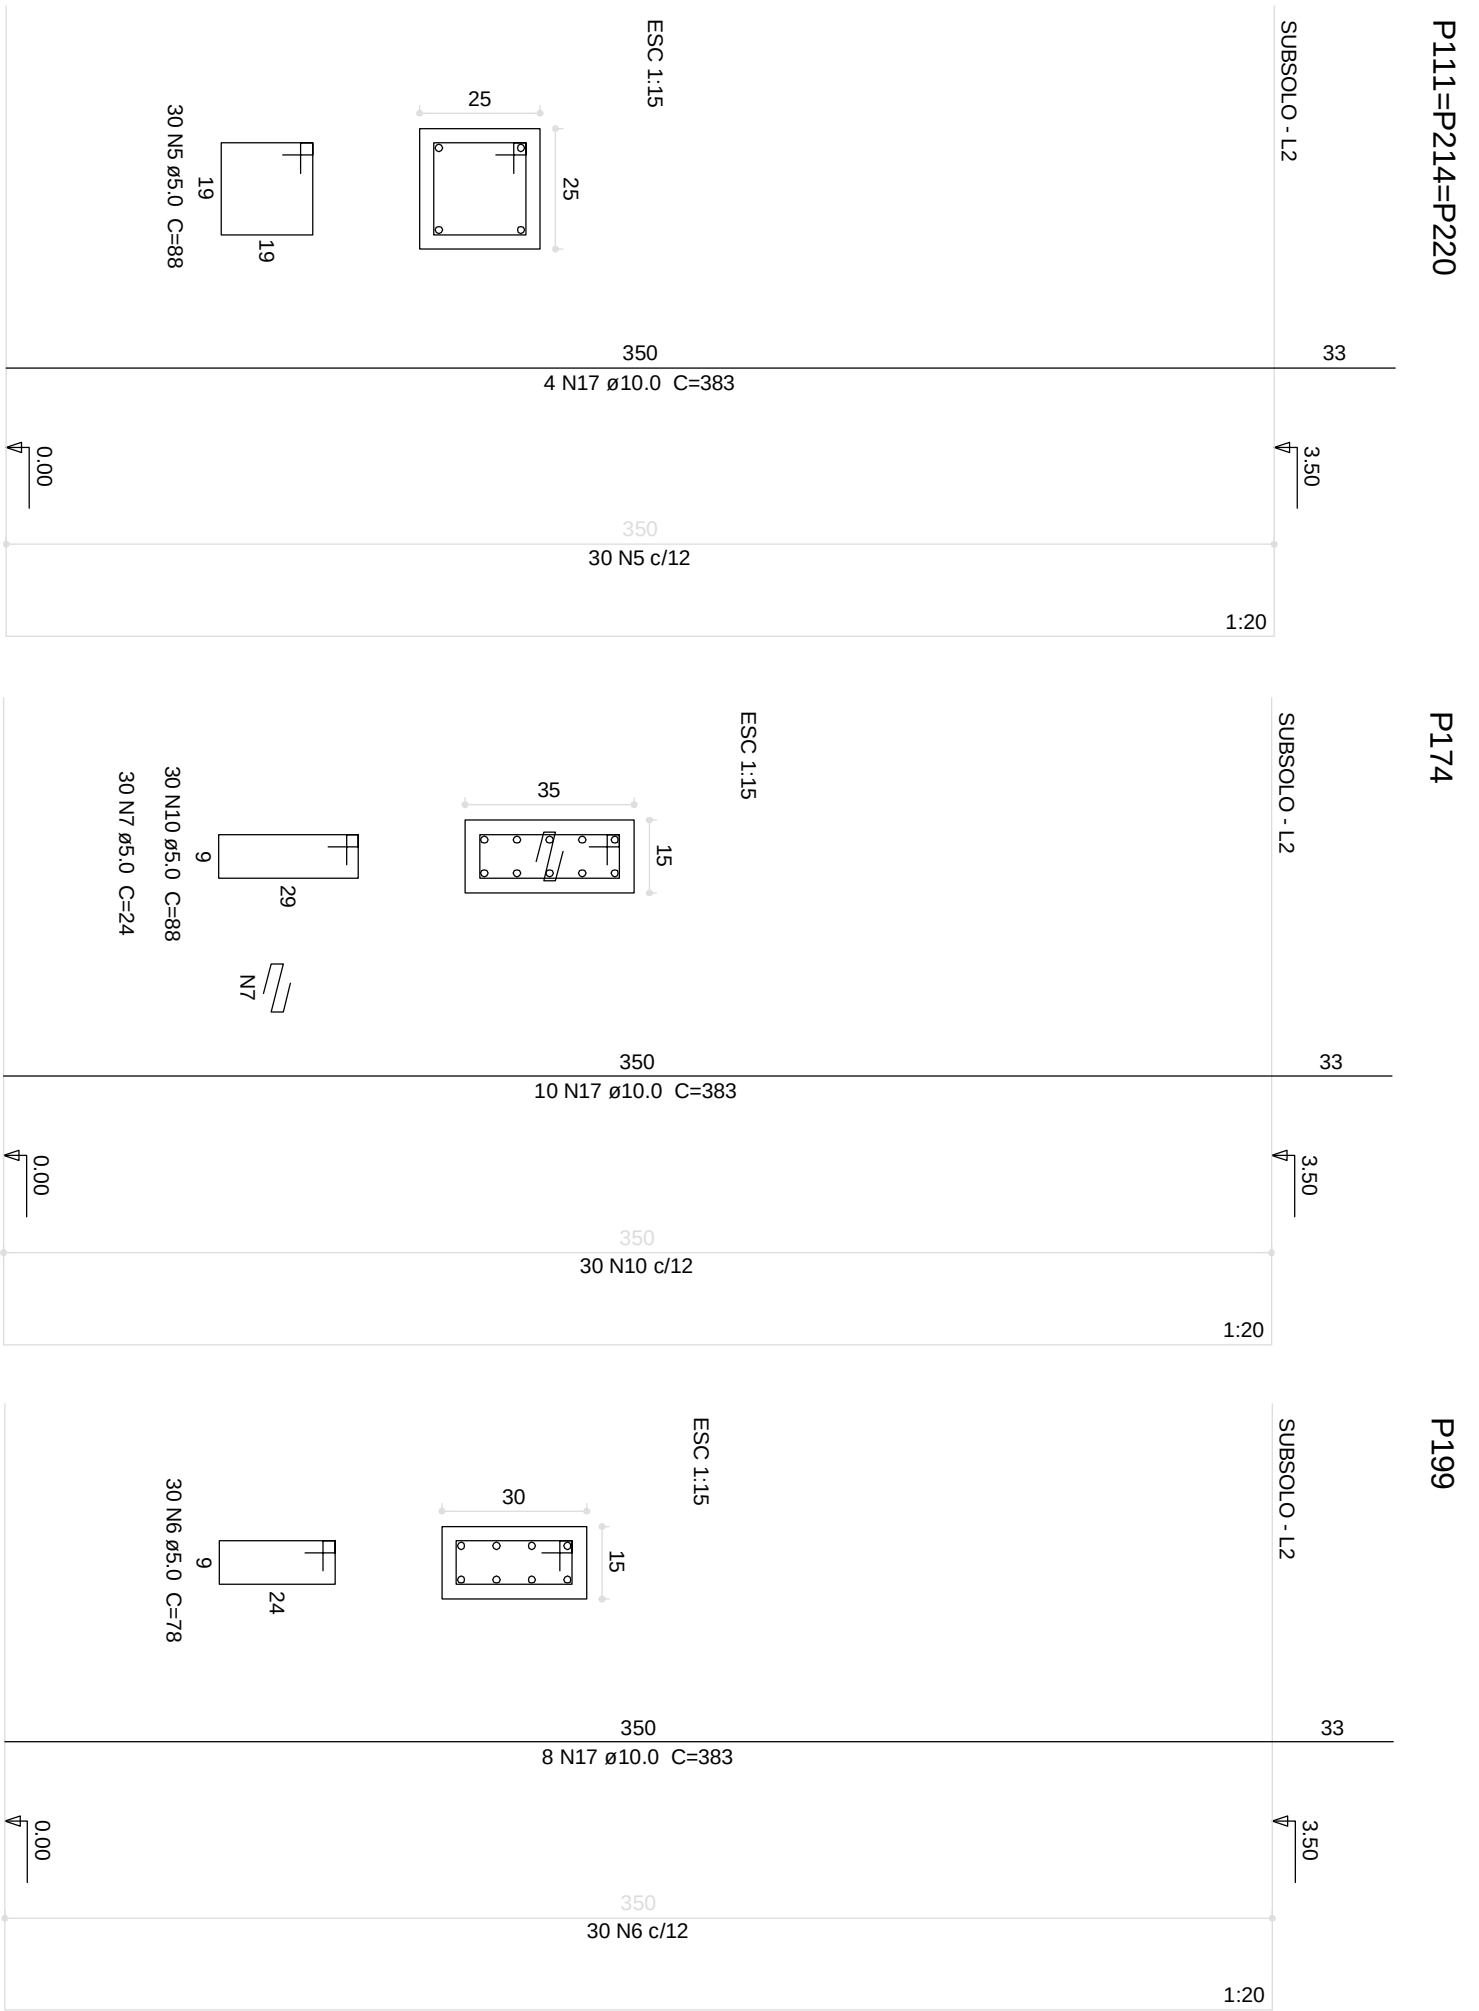
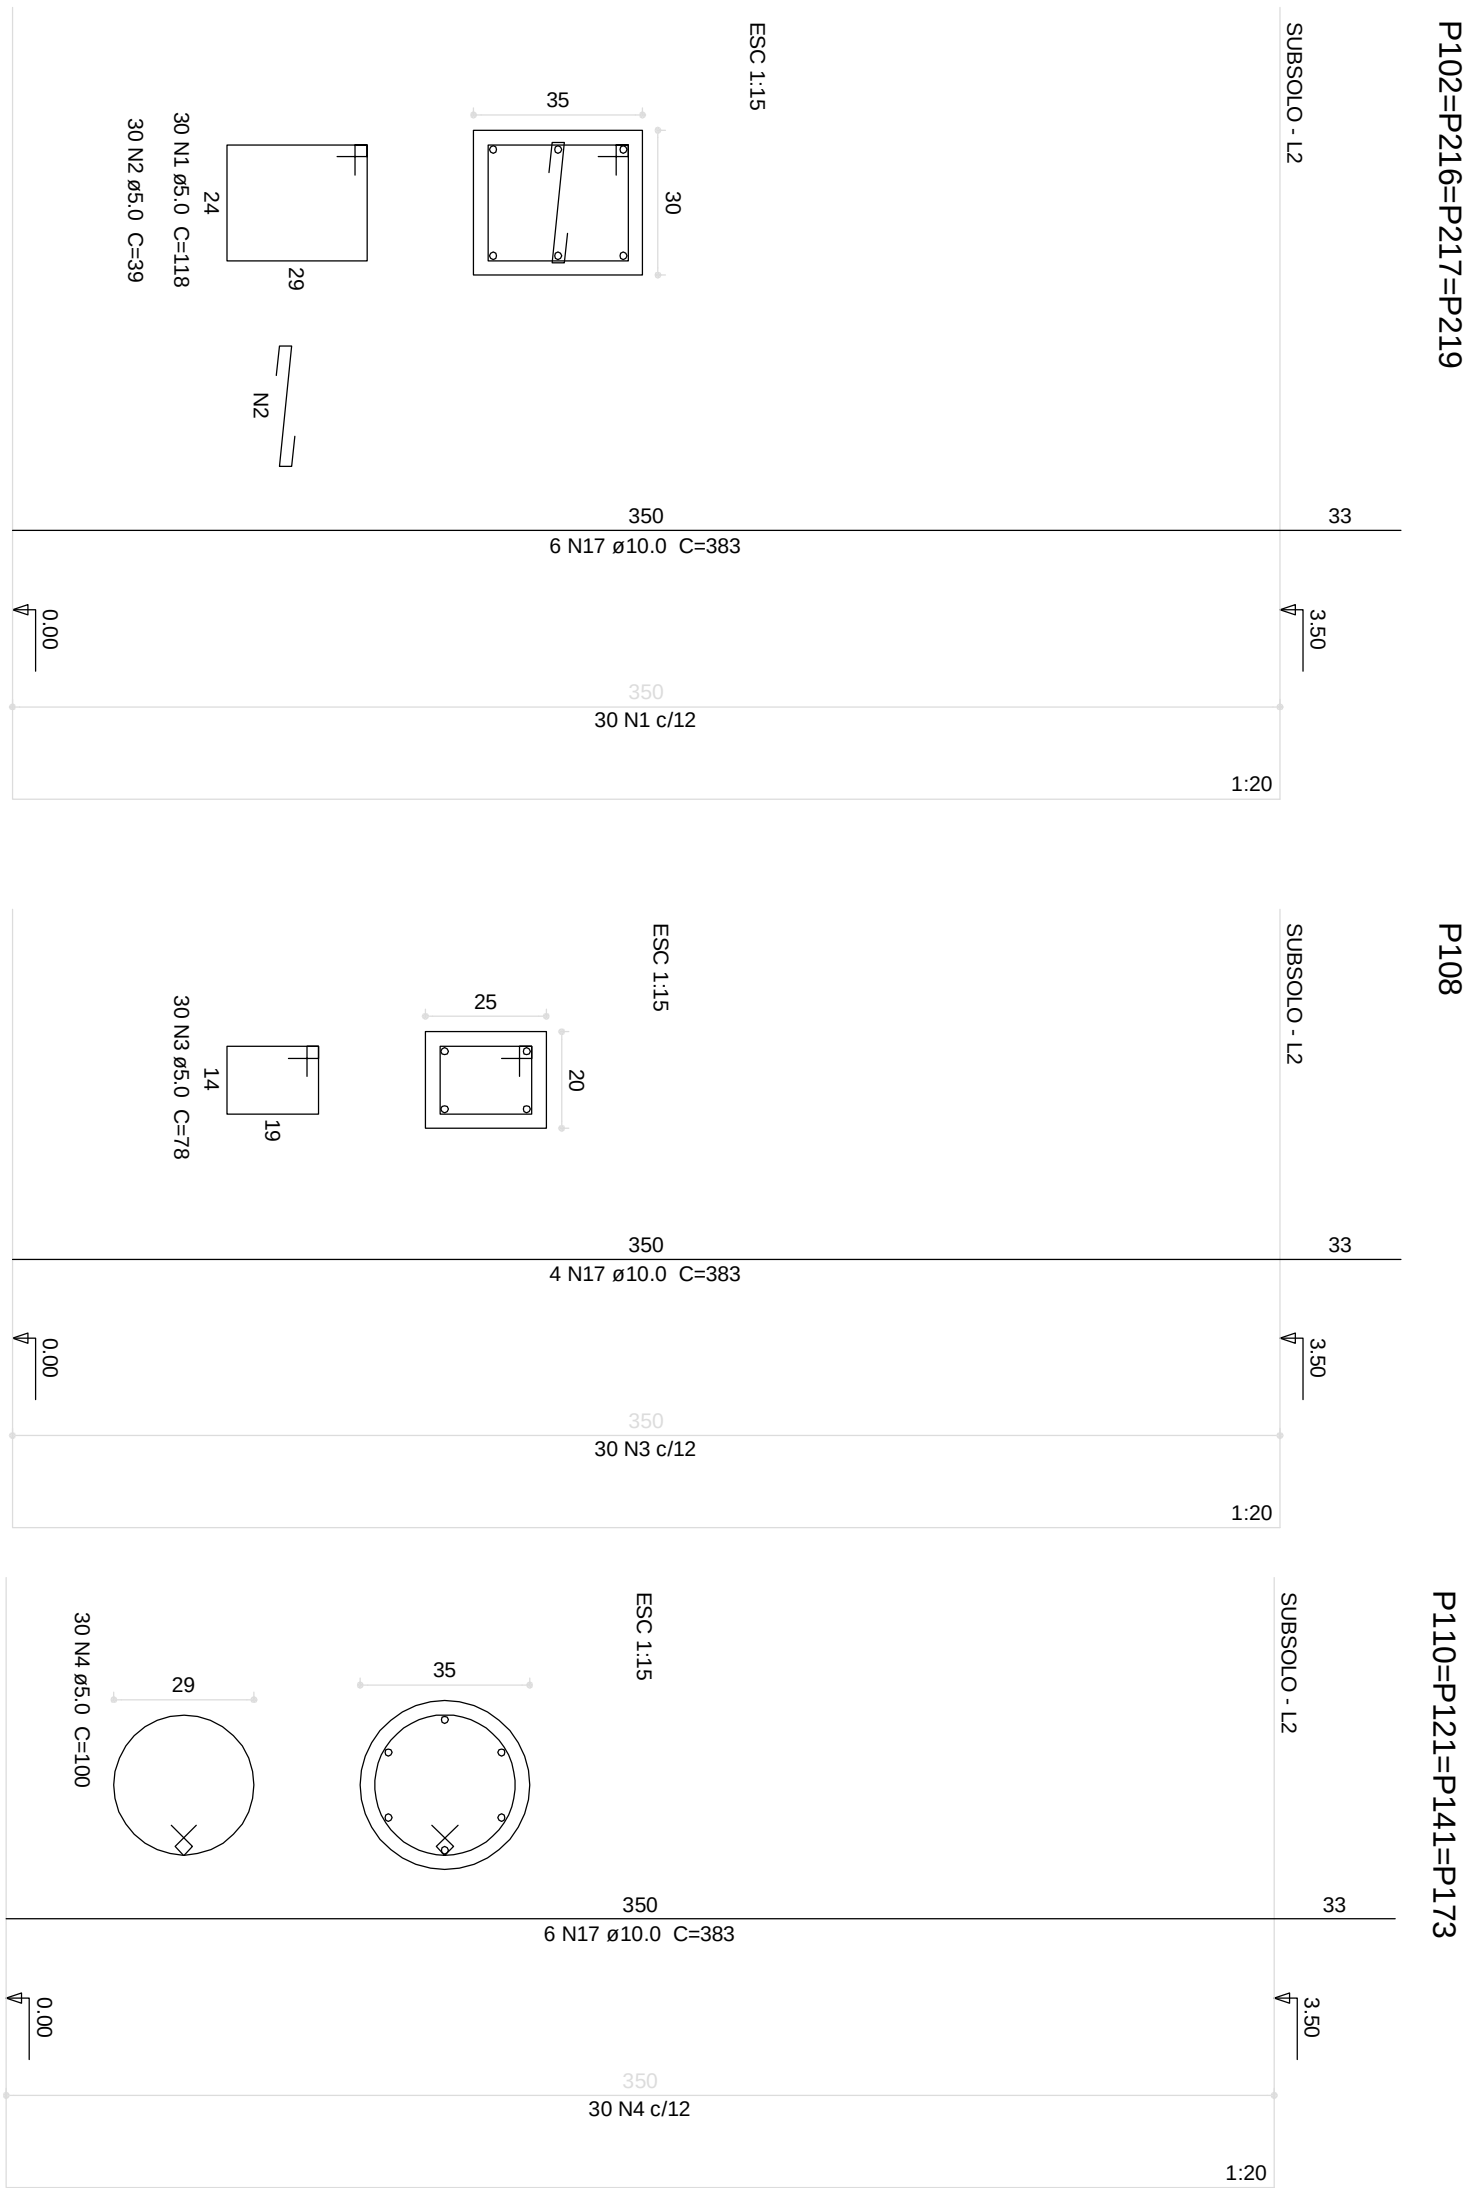
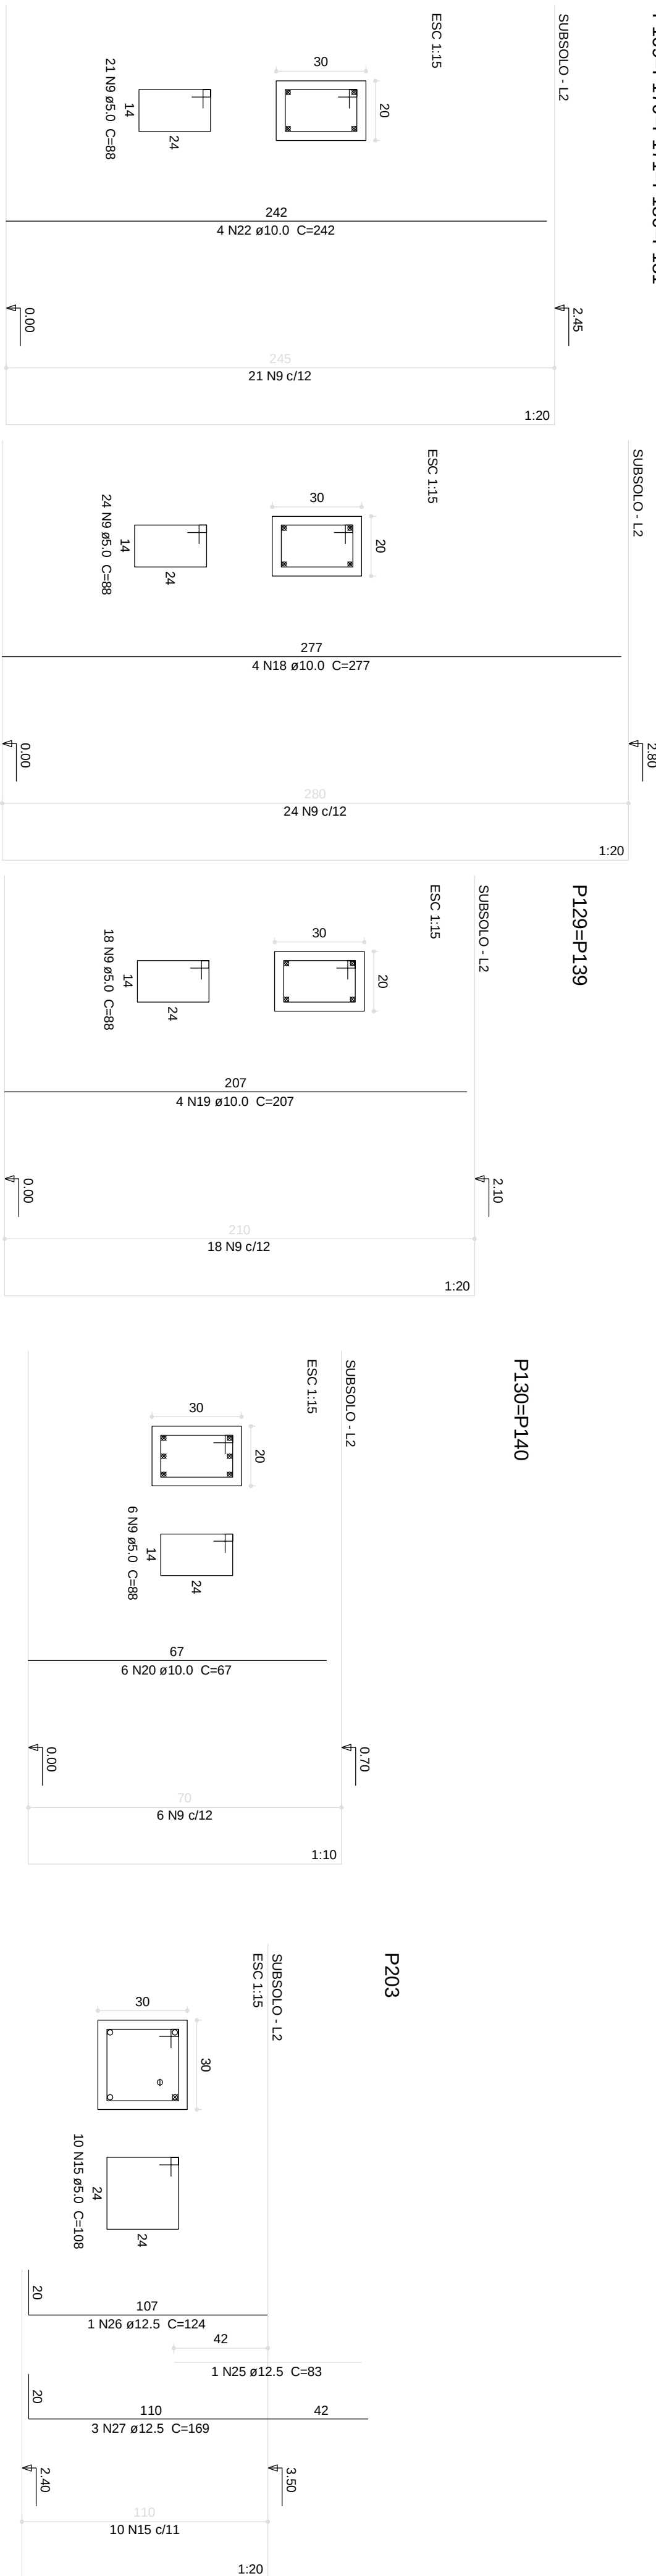


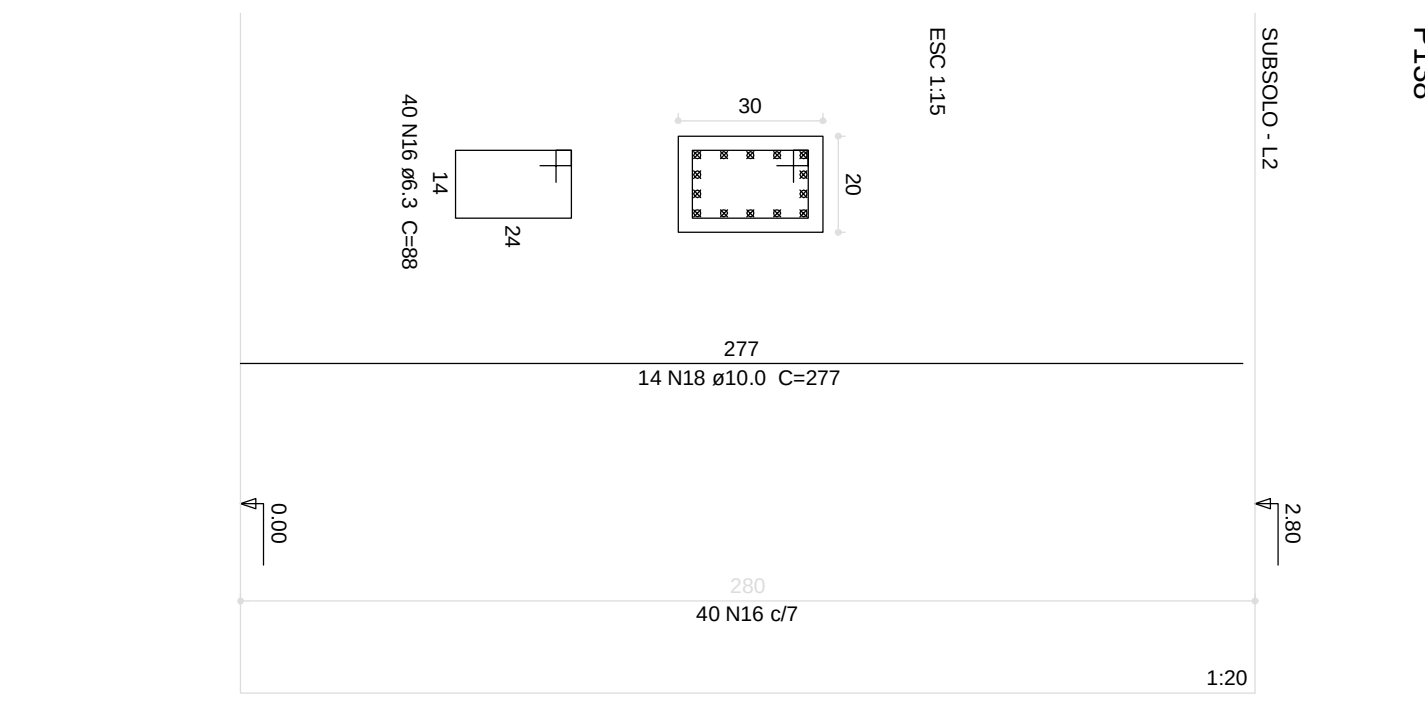

Relação do aço									
44P102	P108	44P110							
34P128	24P127	P122							
P138	P138	P143							
P149	P158	P149							
P174	P199	P203							
ACO	Q	DM	Q	UNIT	C.TOTAL				

ACO	DIAM	C.TOTAL (m)	PESO + 10 % (kg)
CASO	6,3	35,2	9,5
	10,0	571,8	387,8
	12,5	120,4	127,5
	16,0	16,2	28
CASO	5,0	874,4	148,3
PESO TOTAL			
CASO	552,8		
CASO	148,3		

Vol. de concreto total (C-30) = 7,33 m³
Área de forma total = 107,36 m²

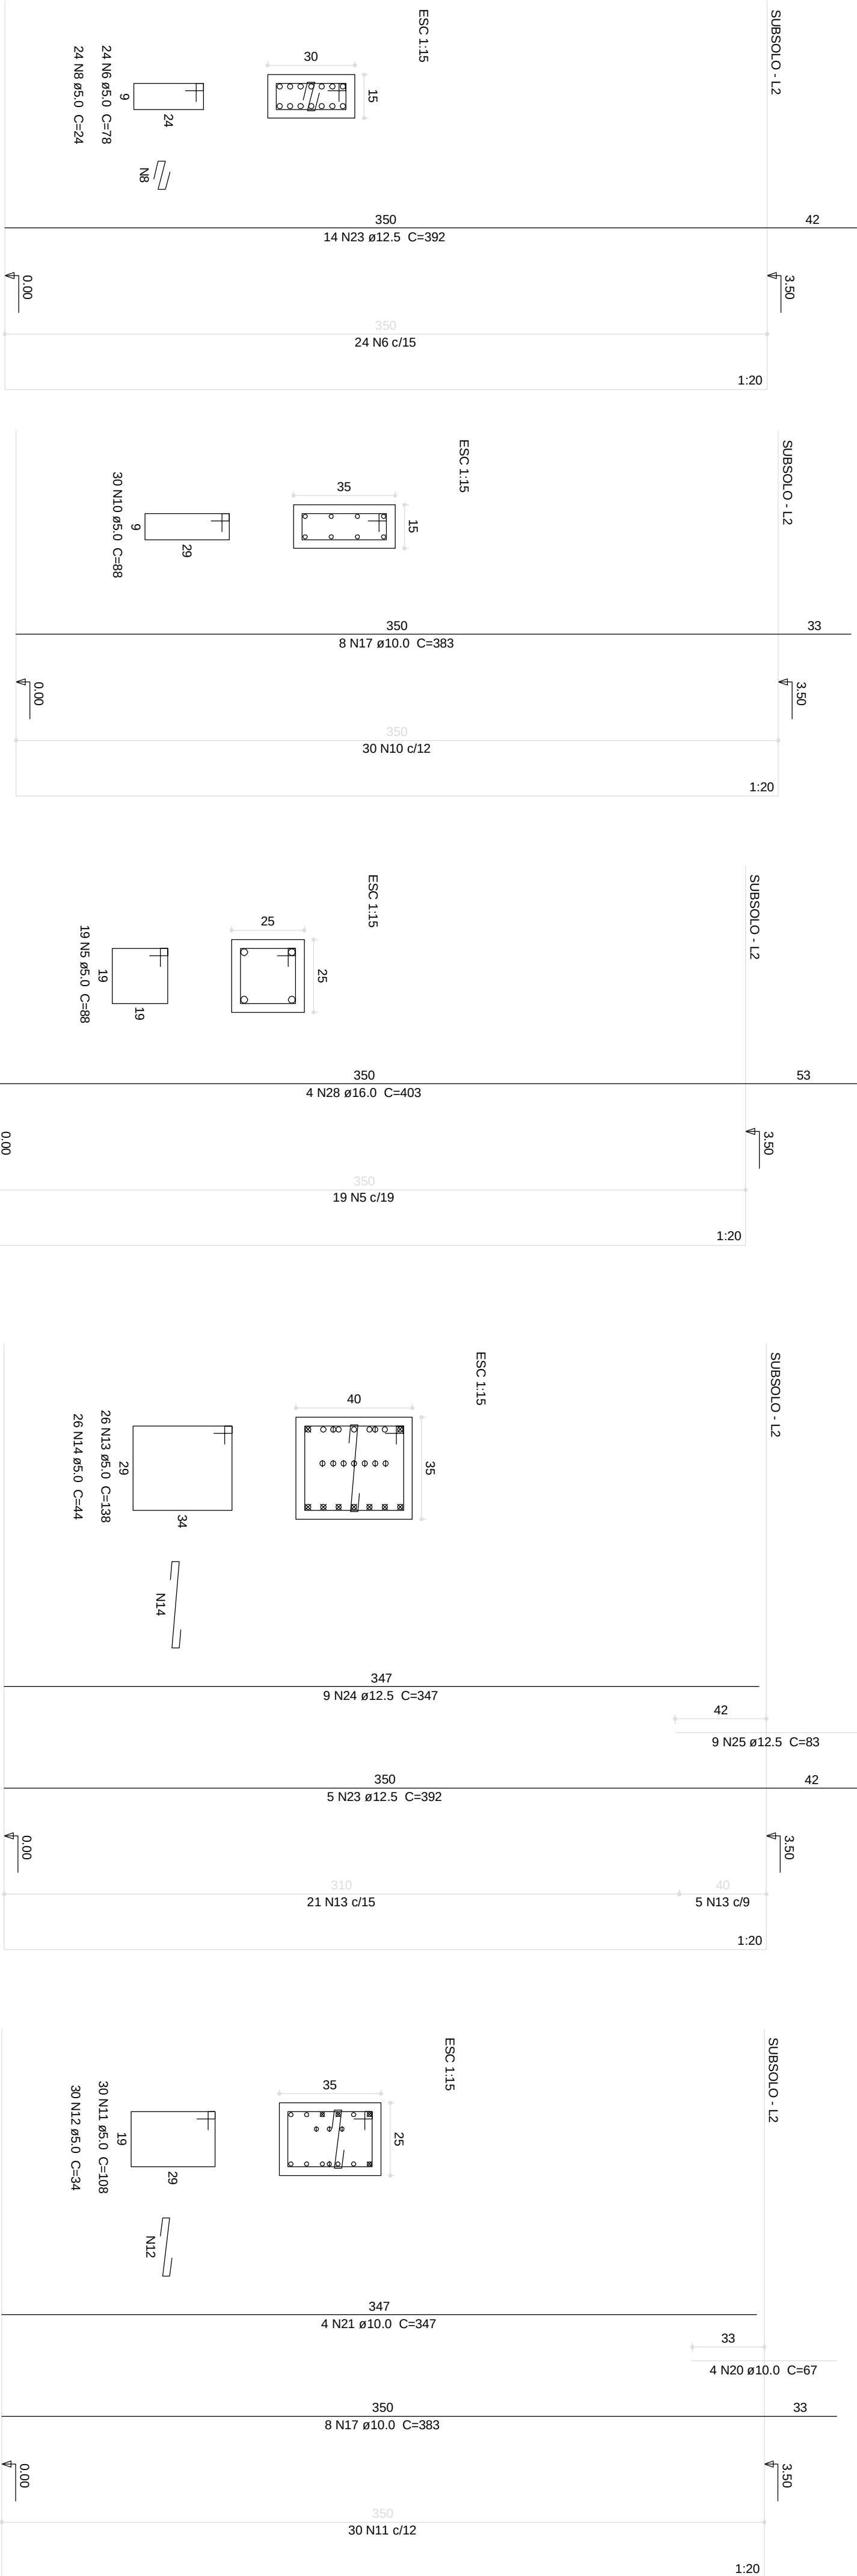

Nº:	DATA	RESPONSÁVEL	DESCRIÇÃO DA REVISÃO:

PAGE: PROJETO ESTRUTURAL

CONFERIR MEDIDAS NA OBRA

NÚGEO - NÚCLEO DE GEOCIÊNCIAS
CAMPUS DIAMANTINA
RODOVIA KM 367, KM 553, Nº 5000 - ALTO DA JACUBA - DIAMANTINANG
UNIVERSIDADE FEDERAL DOS VALES DO JACUINHONIA E MACURI
CNPJ Nº 16.886.315/0001-57


UFVJM

Ítulo
DETALHAMENTO DOS PILARES DO SUBSOLO-1/5

A•MACEDO
Projetos e Engenharia

MACEDO SQUEIRA PROJETOS & ENGENHARIA LTDA-ME
R. RIO. CARLOS ANTONIO AUGUSTO DE MACEDO - 806A, 81.746/046
RUA MARCELO CORREIA N°799, CAVANI, SET. LAGOAS/MS
FONES: (31) 3771-0554 / 9997-3184

www.amaedoen engenharia.com.br
FONES: (31) 3771-0554 / 9997-3184

DETALHAMENTO			
VERSÃO: VERSÃO 1	DATA: 22.08.2011	AUTOCOD:	FOLHA: 11/71