


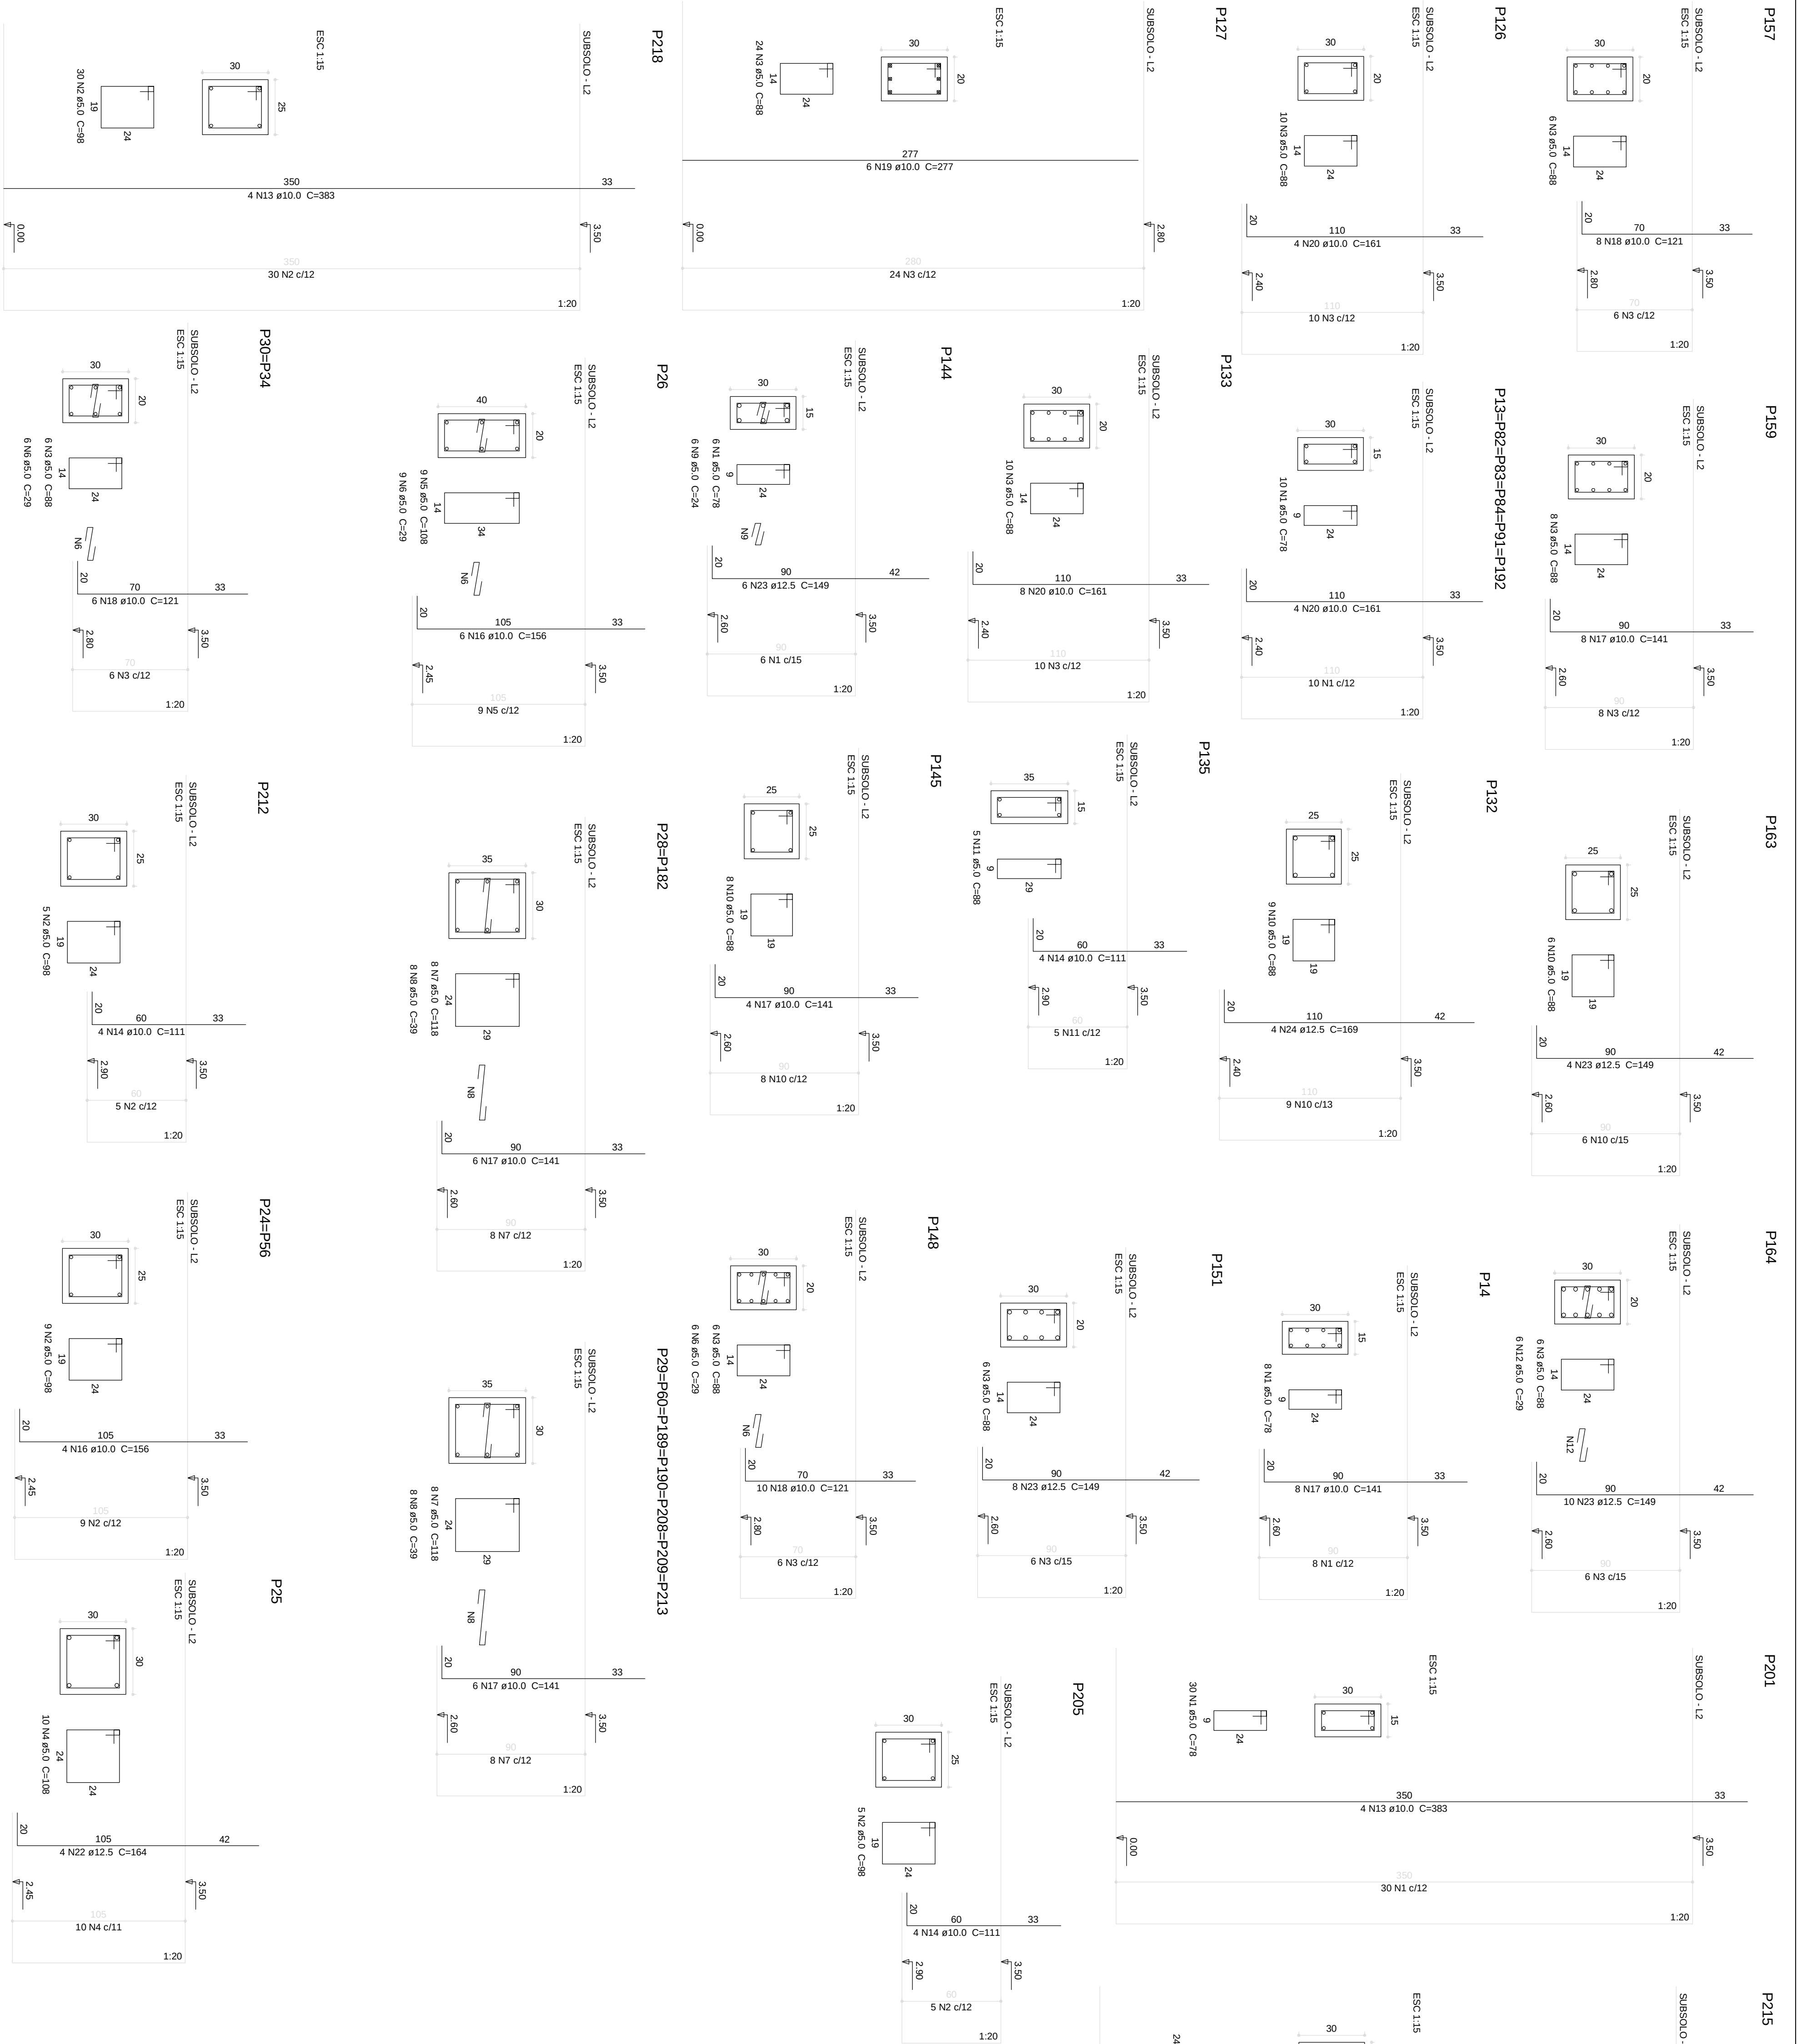



Vol. de concreto total (C-30) = 3,32 m³
Área de armação total = 50,94 m²

UNO	DATA	RESPONSÁVEL	DISCIPINA DA REVISÃO
FAS: PROJETO ESTRUTURAL			
OBSERVAÇÕES: CONFERIR MEDIDAS NA OBRA			
NÚCLEO - NÚCLEO DE GEOCIÊNCIAS CAMPUS DIAMANTINA			
RODOVIA MG 367, KM 5,35, Nº 5000 - ALTO DA JACUBA - DIAMANTINA/MG			
PROPRIETÁRIO: UNIVERSIDADE FEDERAL DOS VALES DO JEQUITINHONHA E MUCURI			
TÍTULO: DETALHAMENTO DOS PLASES DO SUBSOLO-3/5			
AUTOR PROJETO ESTRUTURAL: R.T.			
MACEDO SQUEIRA PROJETOS & ENGENHARIA LTDA-ME			
R.T. Eng. Civil, Antônio Augusto de Macedo - CREA 8.1746/046			
Rua: Wenceslau Braz, 100 - Centro - Diamantina/MG			
CEP: 35.700-000 - Diamantina/MG			
Fones: (31) 3771-0534 / 3771-0534			
www.amaccedoengenharia.com.br			
VERSÃO	DATA	AUTOCAD	TOTAL
VERSÃO I	22.08.2011		13/71