


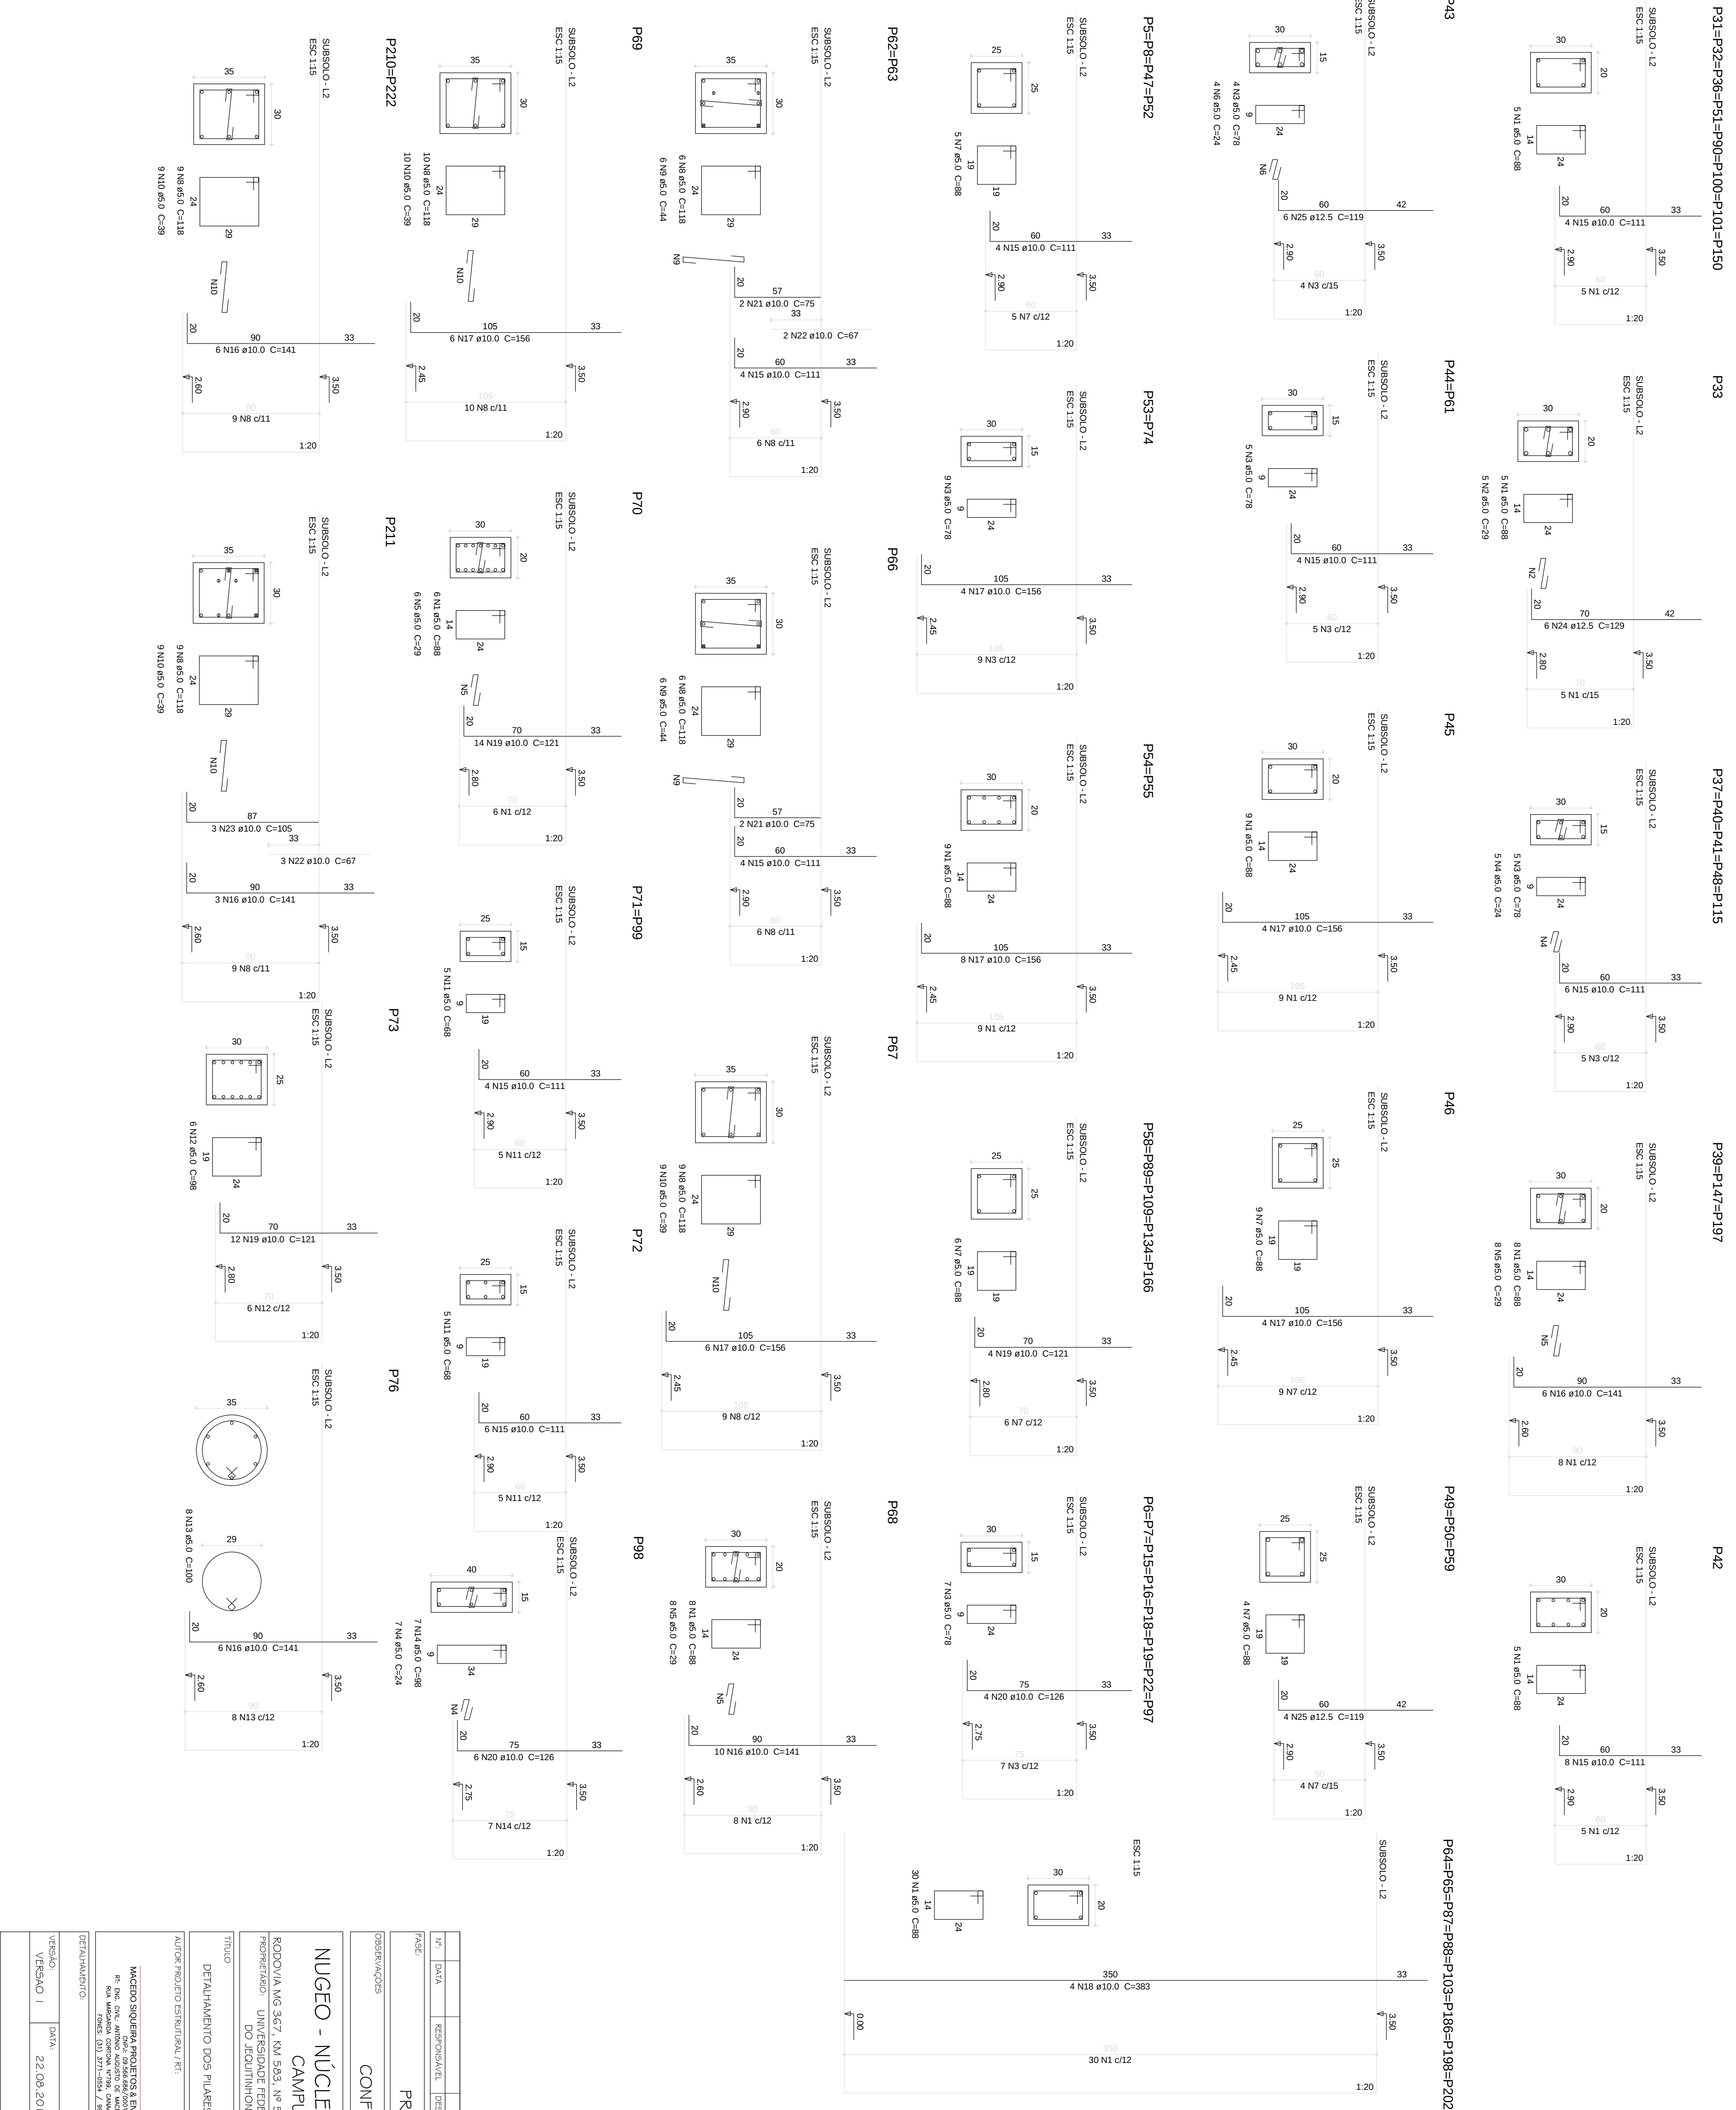

Relação do aço			
ACO	N	DIAM	Q
ACO	1	5,0	385
ACO	2	5,0	5
ACO	3	5,0	113
ACO	4	5,0	32
ACO	5	5,0	24
ACO	6	5,0	4
ACO	7	5,0	71
ACO	8	5,0	64
ACO	9	5,0	18
ACO	10	5,0	15
ACO	11	5,0	15
ACO	12	5,0	6
ACO	13	5,0	8
ACO	14	5,0	7
ACO	17	10,0	44
ACO	18	10,0	42
ACO	19	10,0	46
ACO	20	10,0	38
ACO	21	10,0	38
ACO	22	10,0	7
ACO	23	10,0	3
ACO	24	12,5	6
ACO	25	12,5	18
