


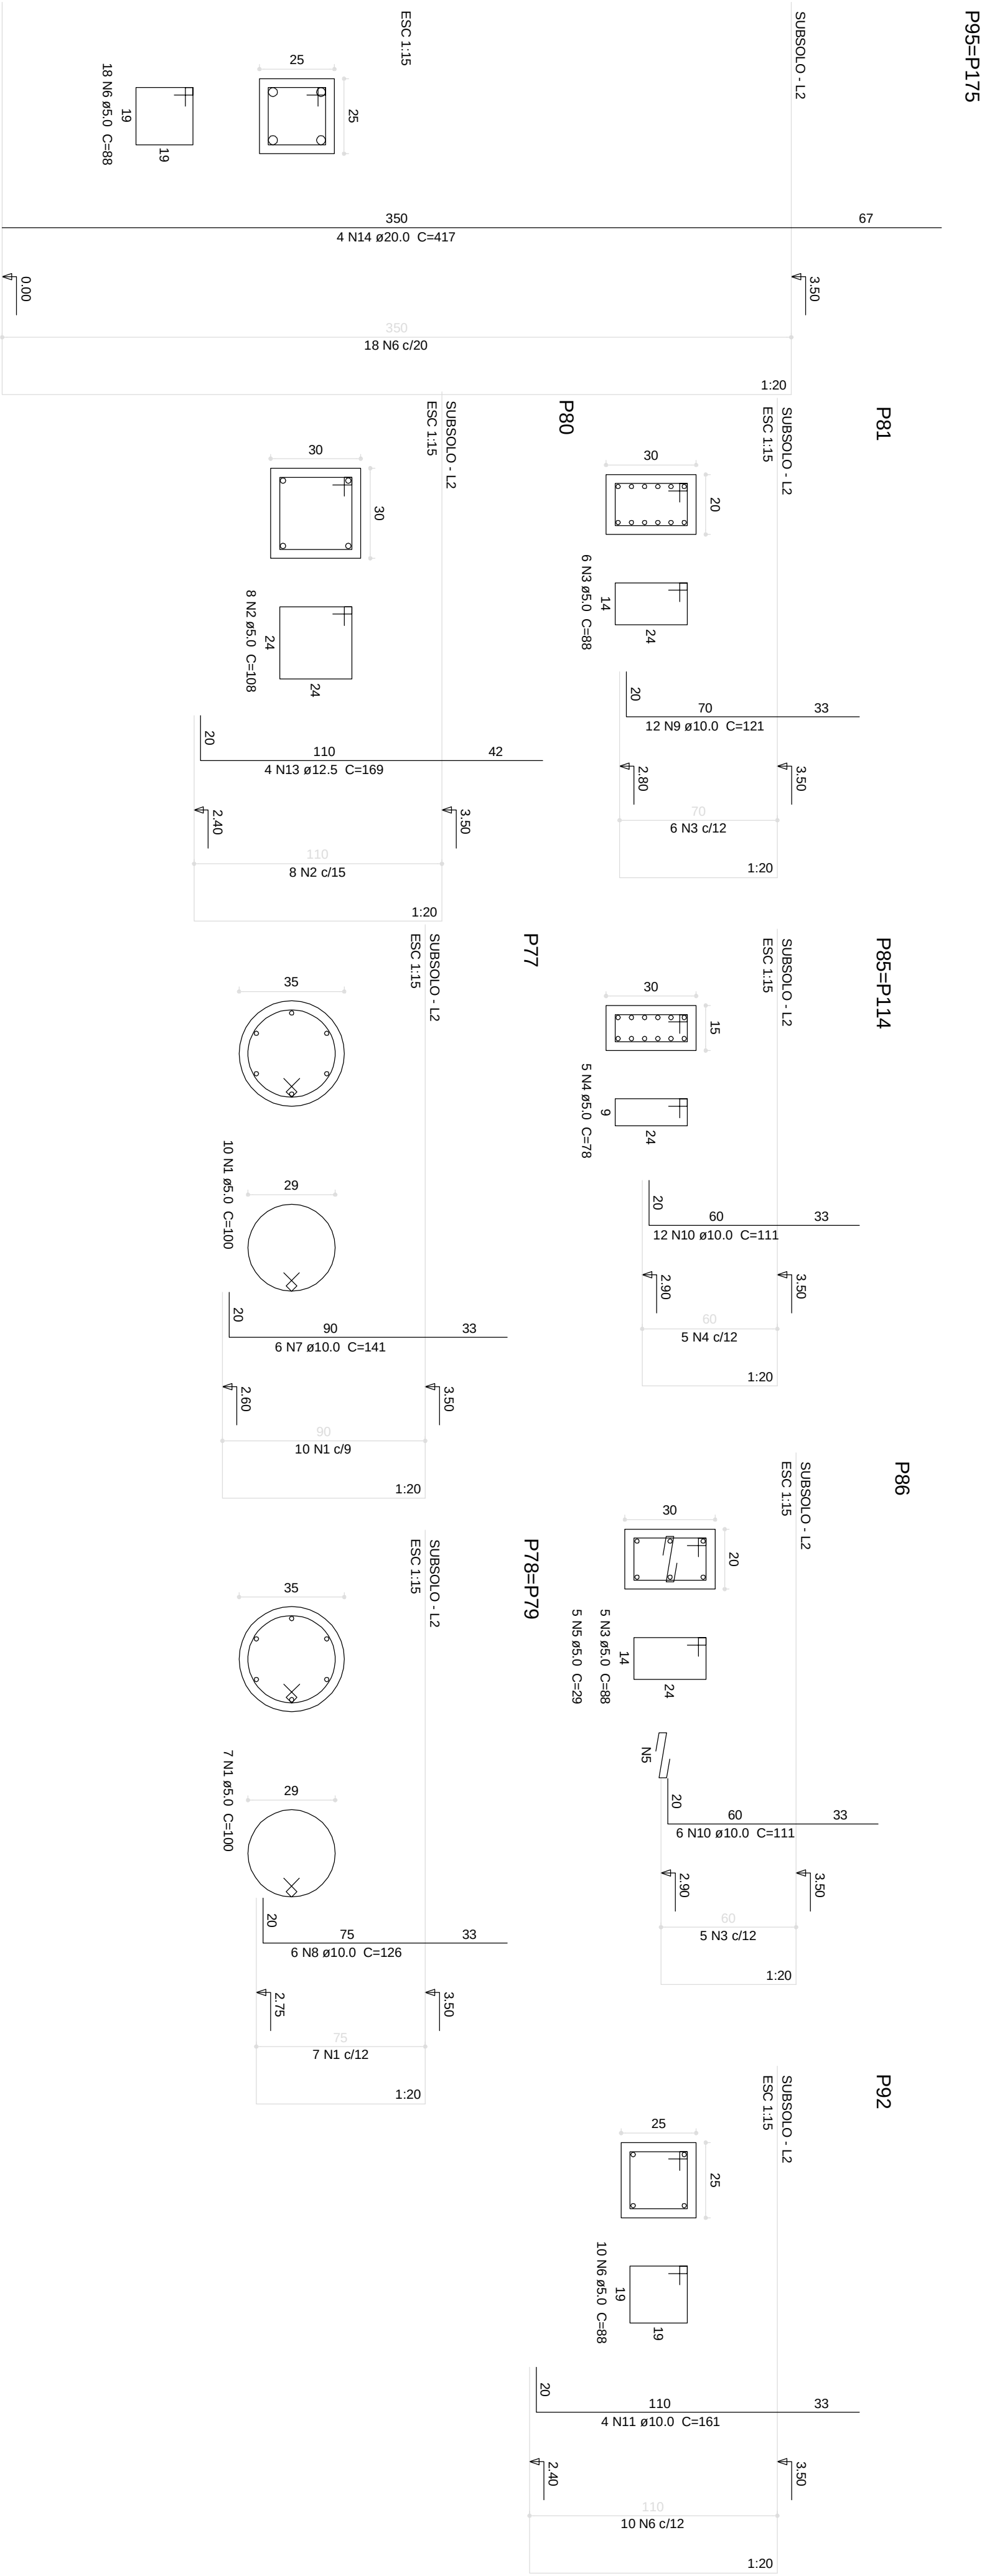

Relação do aço

P77	2x278	P80
P81	2x278	P86
P82	5x278	2x275

Resumo do aço

ACO	N	DIAM	Q	UNIT	C TOTAL
CASO	1	5.0	24	(mm)	(mm)
CASO	2	5.0	8	108	884
CASO	3	5.0	71	88	6248
CASO	4	5.0	10	78	790
CASO	5	5.0	5	28	145
CASO	12	12.5	4	169	676
CASO	13	12.5	4	169	676
CASO	14	20.0	8	417	3336

Vol. de concreto total (C=30) = 1.39 m³

Área de forma total = 21.14 m²

RF:	DATA:	RESPONSÁVEL:	DESCRIÇÃO DA REVISÃO:
FASE:			
OBSERVAÇÕES:			
CONFERIR MEDIDAS NA OBRA			
NÚCLEO - NÚCLEO DE GEOCIÊNCIAS			
CAMPUS DIAMANTINA			
RODOVIA MG 367, KM 535, N° 5000 - ALTO DA JACUBA - DIAMANTINA/MG			
PROPRIETÁRIO: UNIVERSIDADE FEDERAL DOS VALES DO JEQUITINHONHA E MUCURI			
CNPJ: 16.856.315/0001-57			
TÍTULO:			
DETALHAMENTO DOS PLANEJOS DO SUBSÓLO-5/5			

AUTOR PROJETO ESTRUTURAL / RT:

MACEDO

SIQUEIRA PROJETOS & ENGENHARIA LTDA-ME





MACEDO

SIQUEIRA PROJETOS & ENGENHARIA LTDA-ME

www.macedosiqueira.com.br



VERSÃO:	DATA:	AUTOCAD:	FOLHA:
VERSÃO I	22.08.2011		15/71