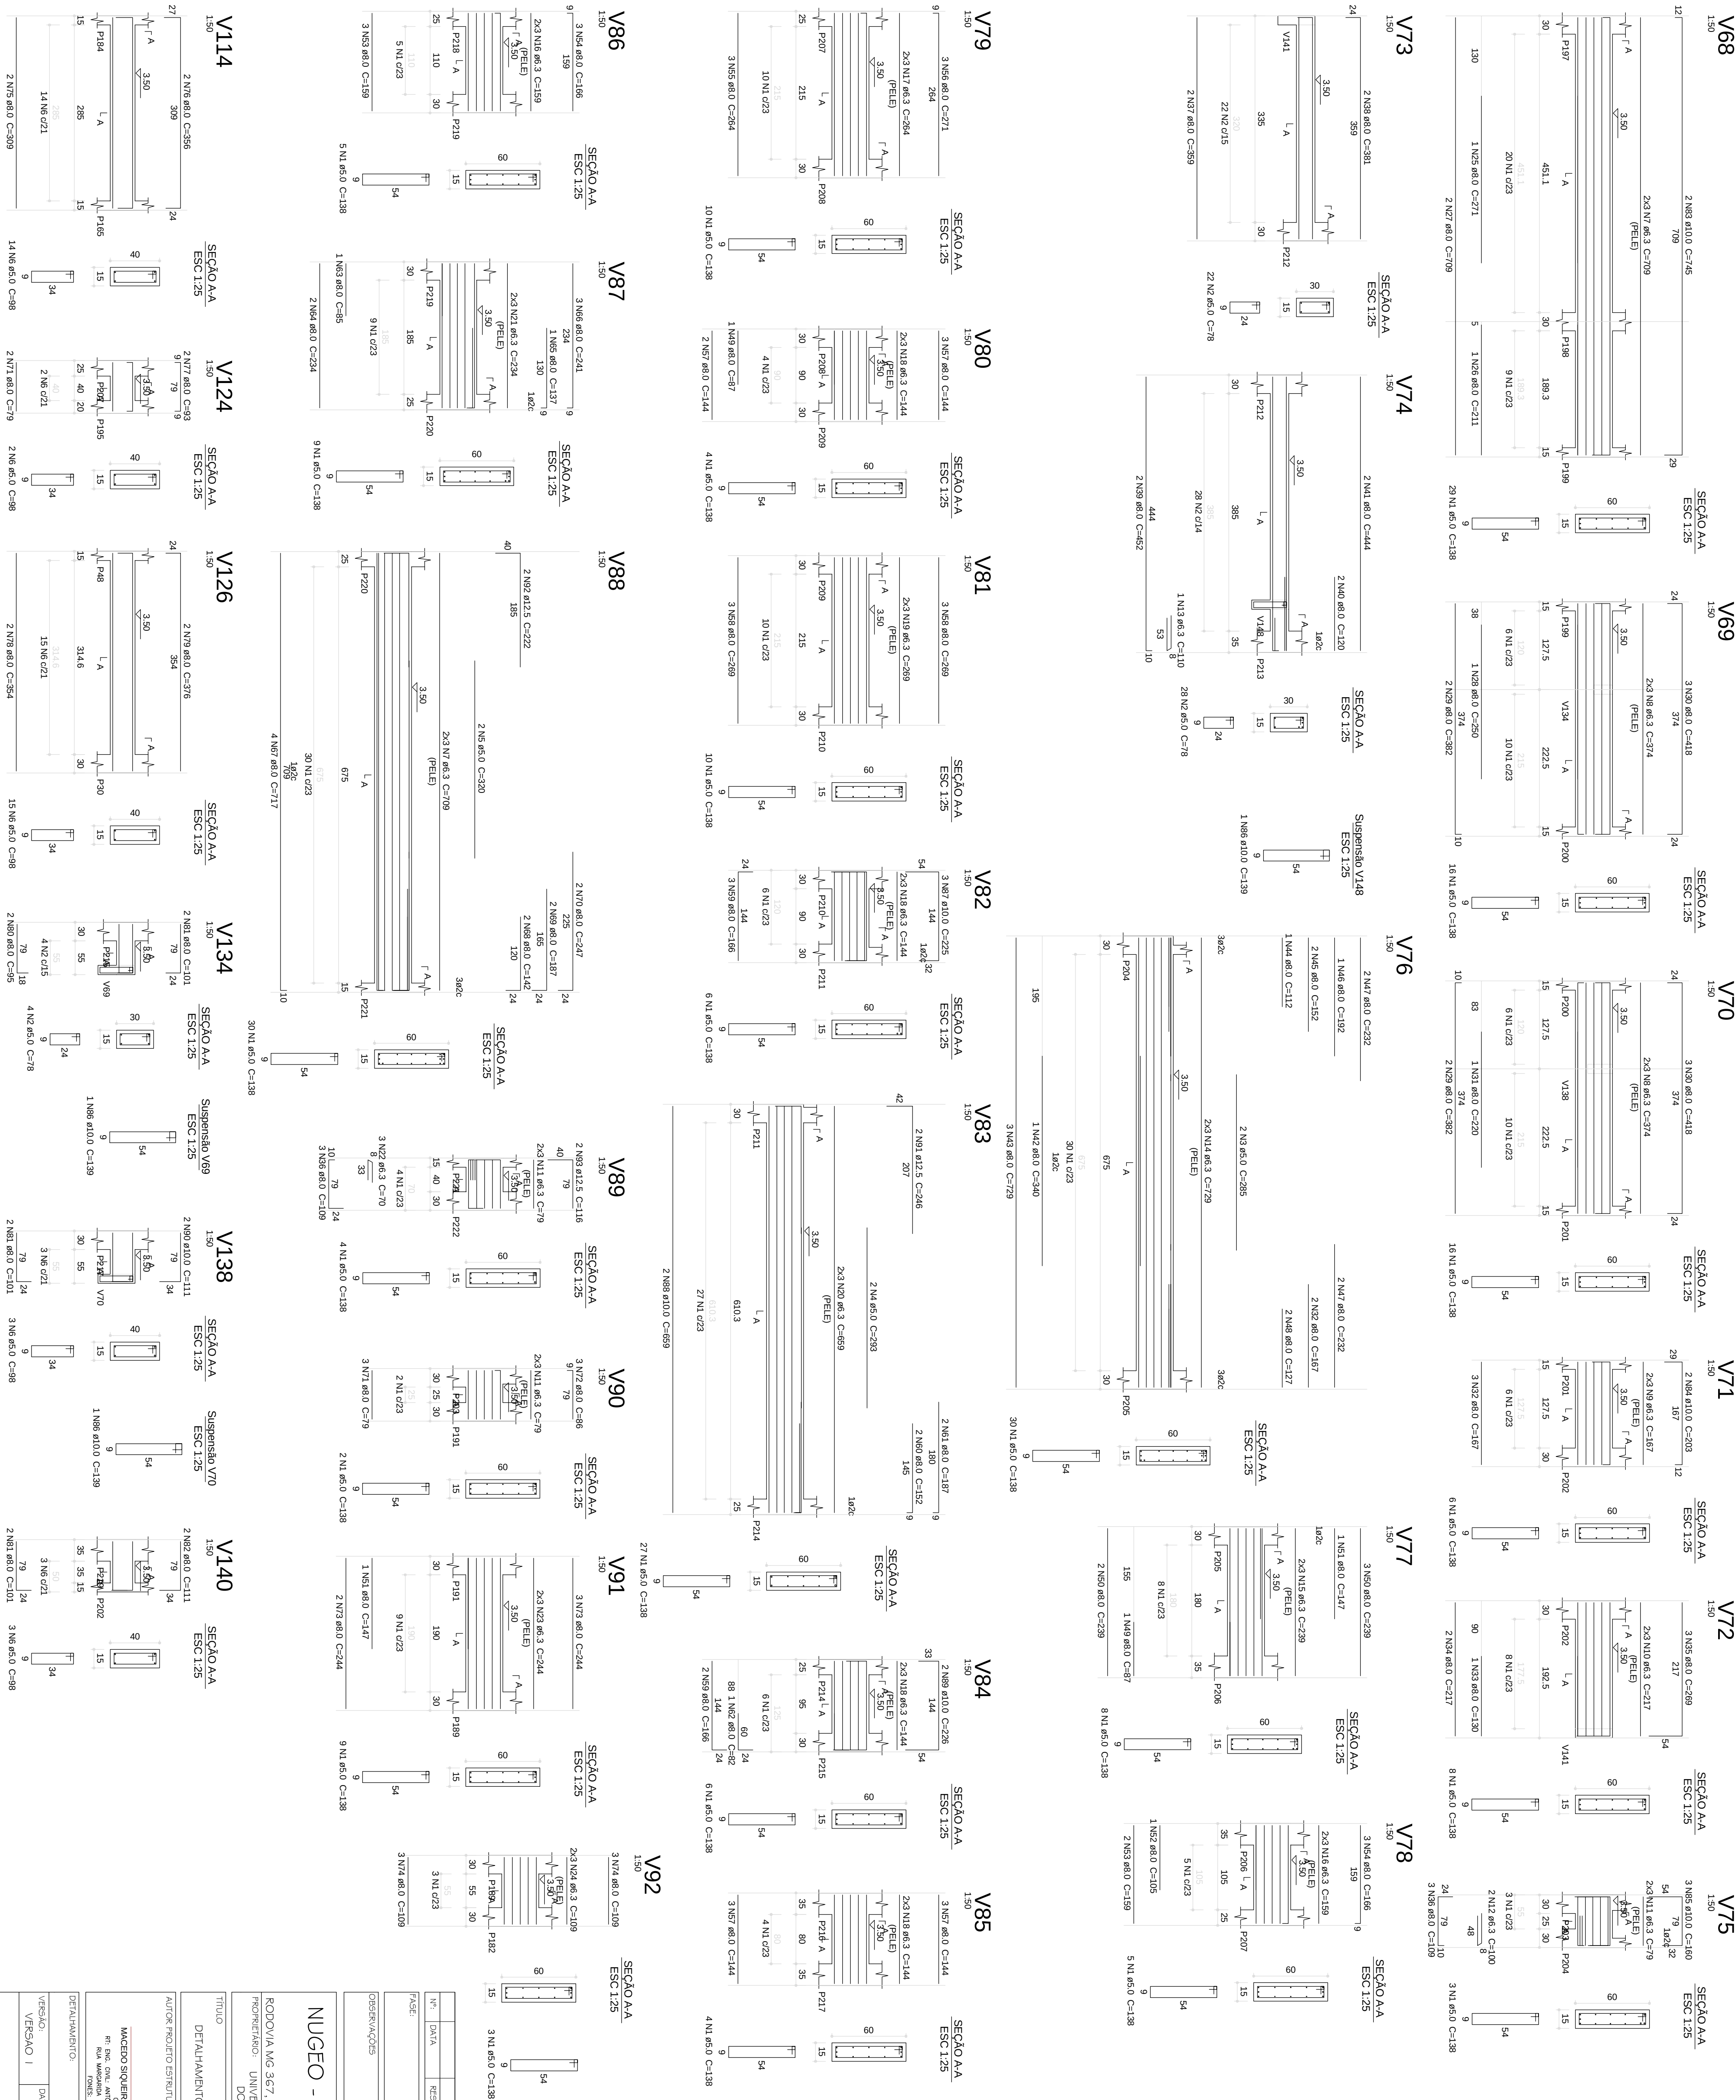


[illegible]

Nº:	RESPONSÁVEL	DESCRIÇÃO DA REVISÃO
DATA:		
FASE	PROJETO ESTRUTURAL	
OBSERVAÇÕES	CONFERIR MEDIDAS NA OBRA	
NUGEO - NÚCLEO DE GEOCIÊNCIAS CAMPUS DIAMANTINA RODOVIA Nº 367, KM 553 - ALTO DA JACUBA - DIAMANTINA/MG UNIVERSIDADE FEDERAL DOS VALES DO JACUINHONHA E MINUCRI ORÇ: 16.886.315/0001-157		
		
TÍTULO		
DEFINIMENTO DAS VIGAS DO SUBSÓLO-3/9		
AUTOR: PROJETO ESTRUTURAL, RTI:		
MACEDO SIOLEIRA PROJETOS & ENGENHARIA LTDA-ME CNPJ: 09.826.869/0001-67 R. DR. CARLOS ALBERTO DE OLIVEIRA, 658A, 81, 740-040 BRASÍLIA, DISTRITO FEDERAL, 71600-000 FONES: (61) 3711-0854 / 3999-3184 A. MACEDO Projeto e Engenharia www.ambredengenharia.com.br Fones: (61) 9773-6584 / 9999-3184		
DEFINIMENTO:		
VERSÃO: 1	DATA: 22.06.2011	AUTOCAD:
VERSÃO: 1	FOLHA:	
1871		