


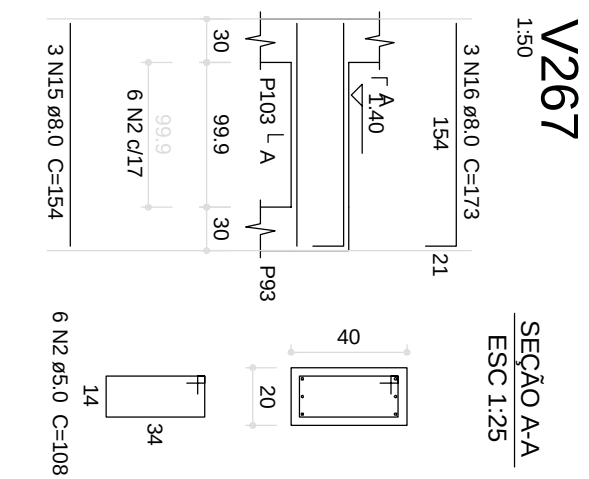
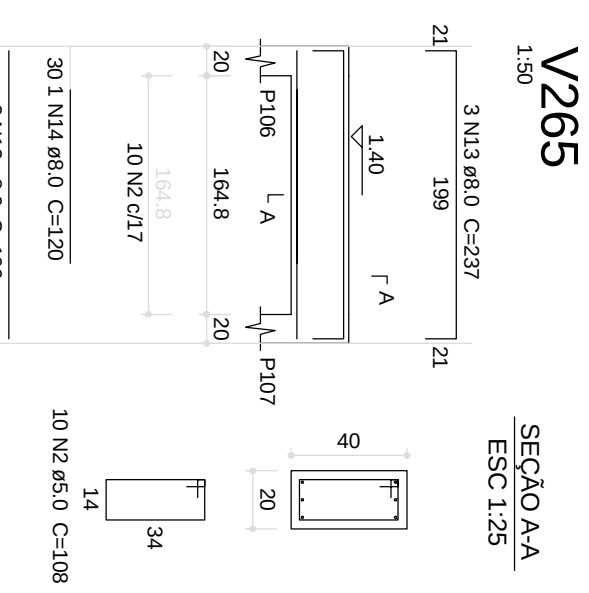
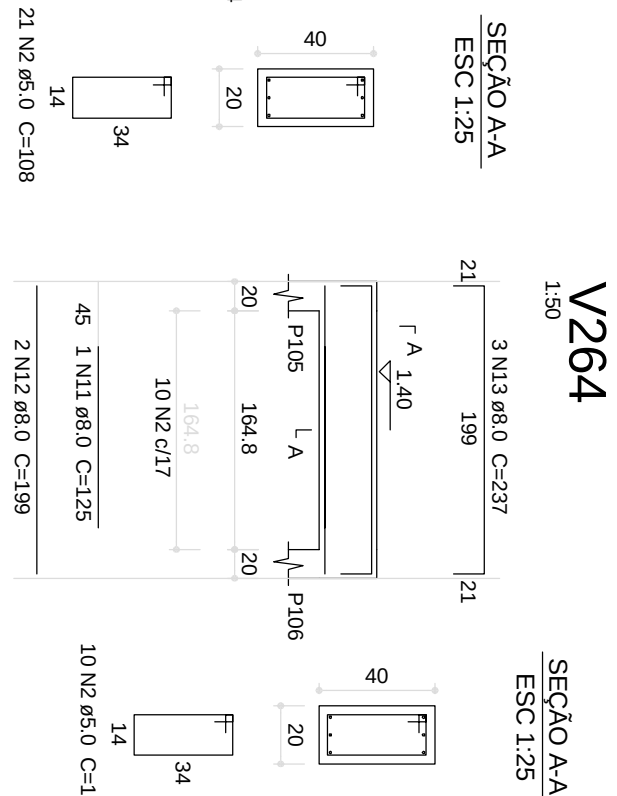
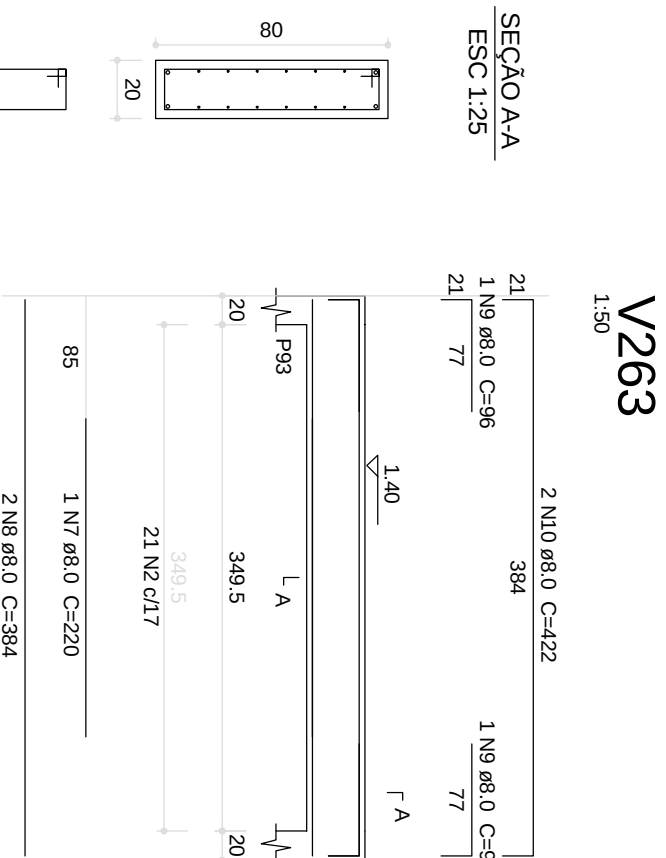
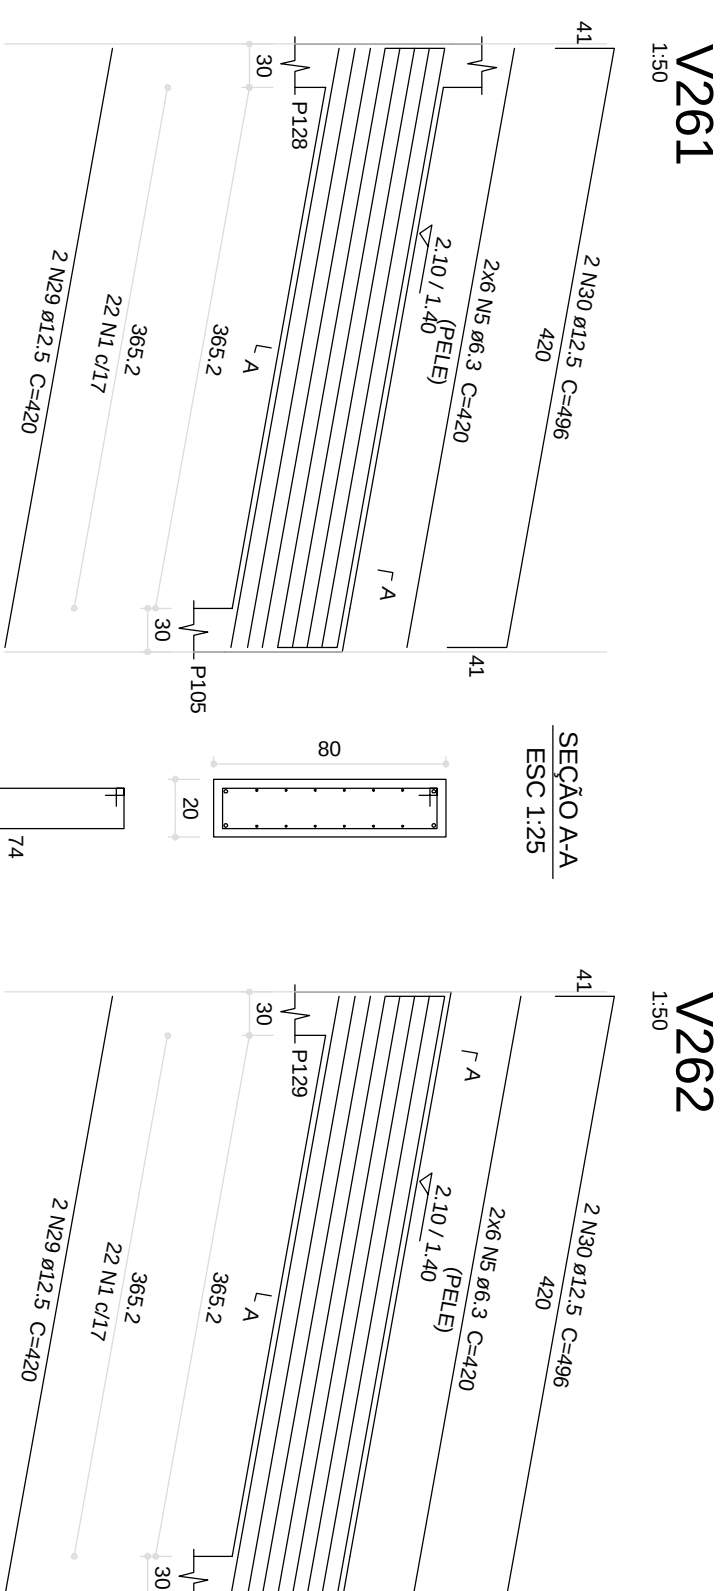
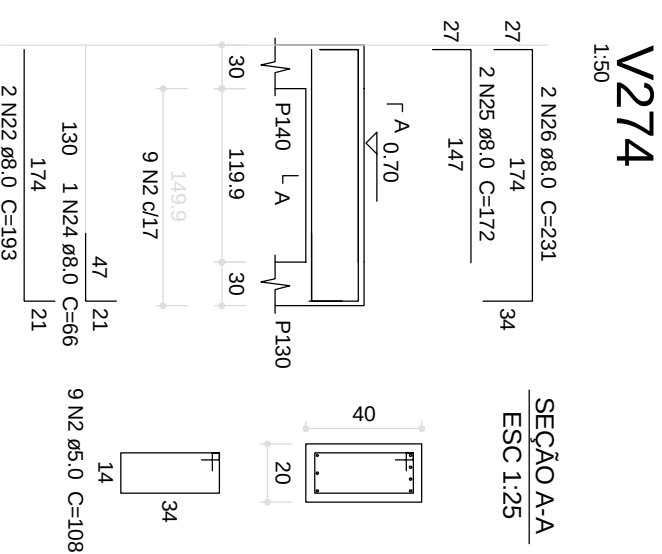
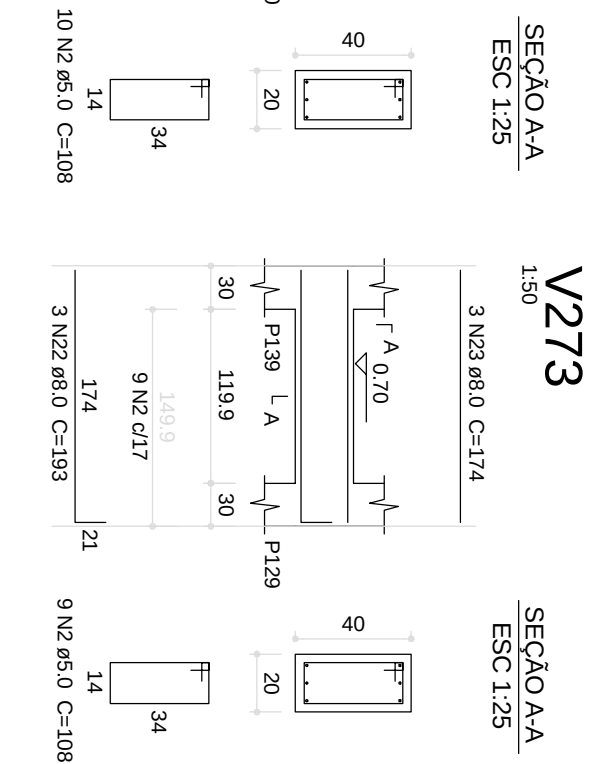
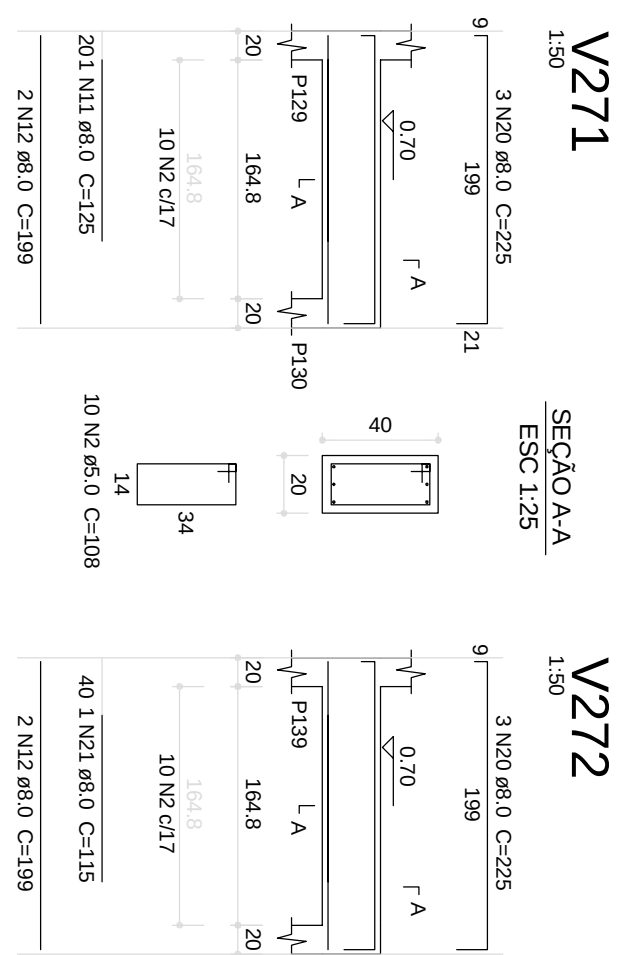
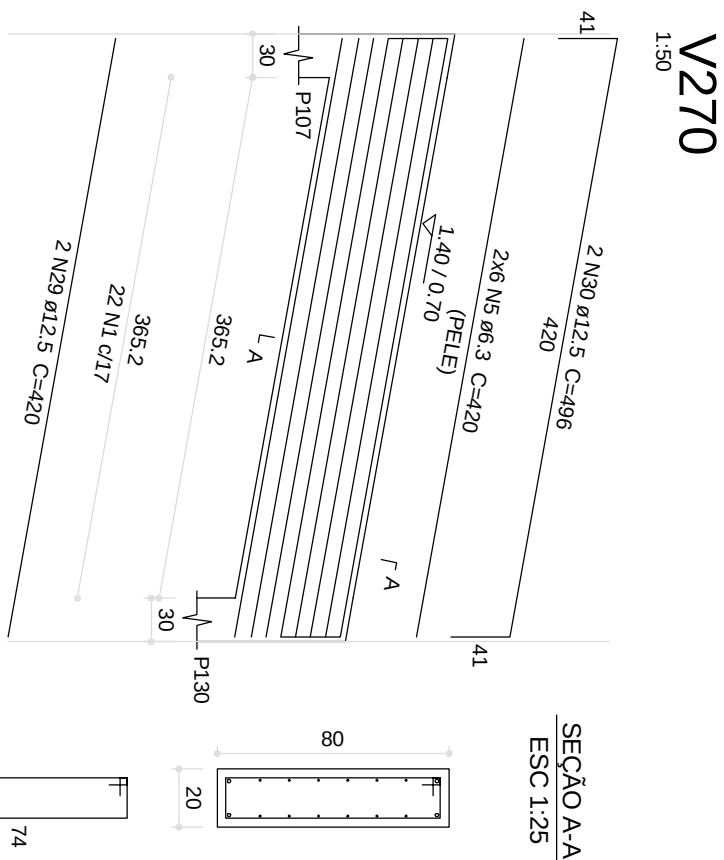


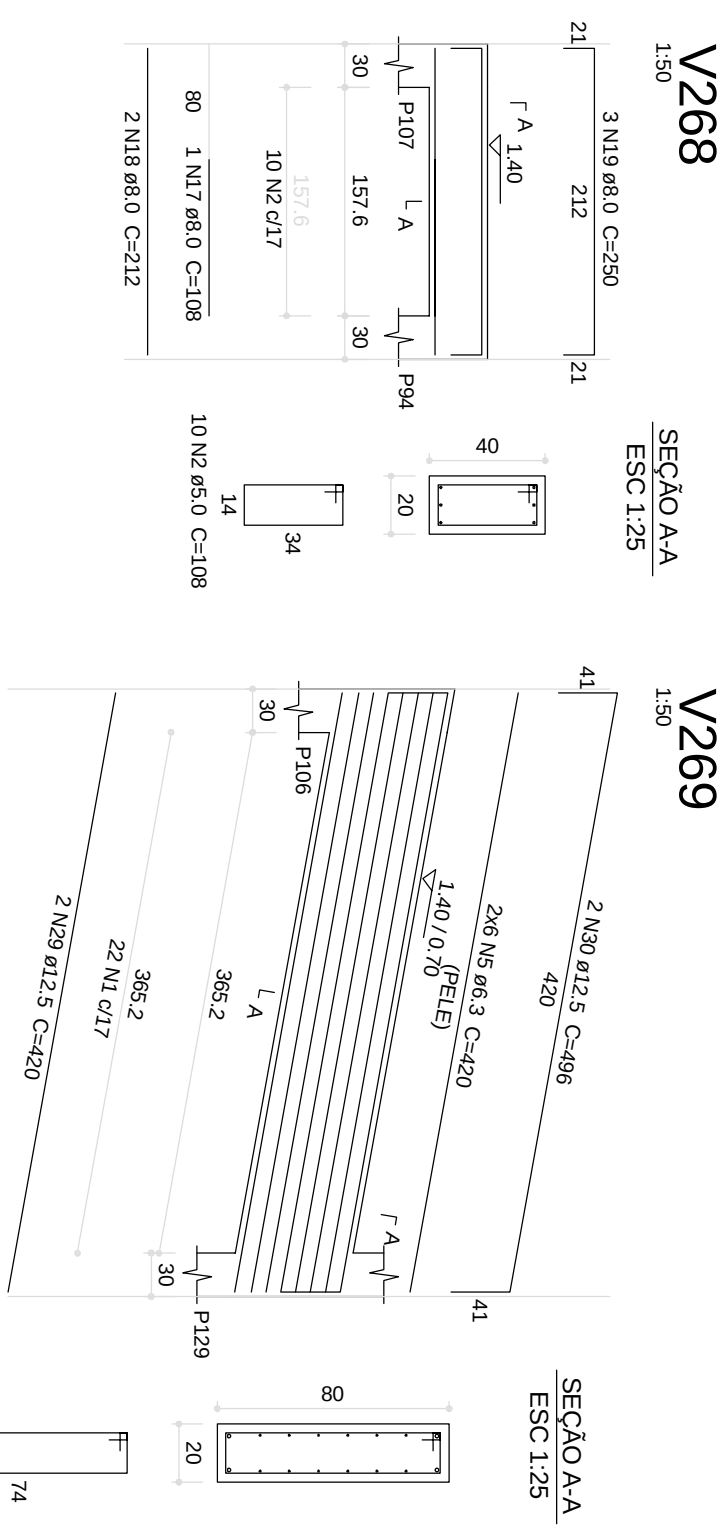

Q _o	D _{AM}	N	Q	UNIT	C _{TOTAL}
1	5.0	180	188	108	33840
2	5.0	95	108	108	10260
12	8.0	8	199	1592	1592
13	8.0	6	237	1422	1422
14	8.0	1	120	120	120
15	8.0	3	154	462	462
16	8.0	3	173	519	519
21	8.0	1	115	115	115
22	8.0	5	193	965	965
23	8.0	3	174	522	522
24	8.0	1	66	66	66
25	8.0	2	172	344	344
26	8.0	3	231	462	462
27	8.0	2	526	1578	1578
28	8.0	2	836	1672	1672
29	8.0	8	420	3360	3360
30	12.5	8	496	3968	3968
31	12.5	8	836	1672	1672
32	12.5	2	266	532	532
33	12.5	2	222	444	444

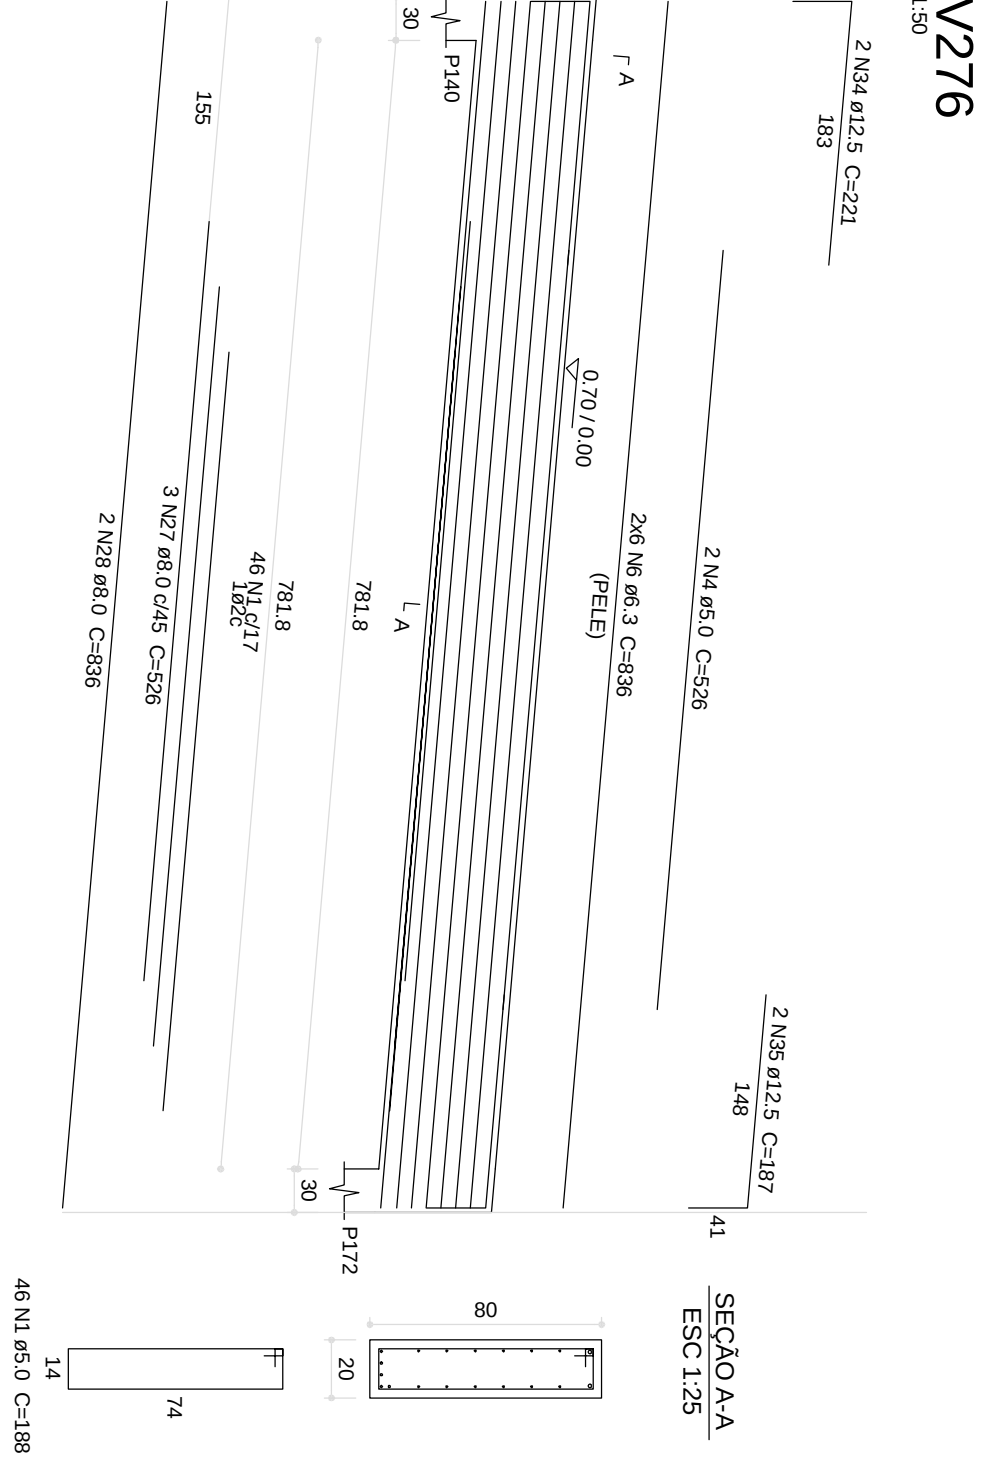

Vol. de concreto total (C-30) = 6.98 m³
Área de forma total = 80.45 m²

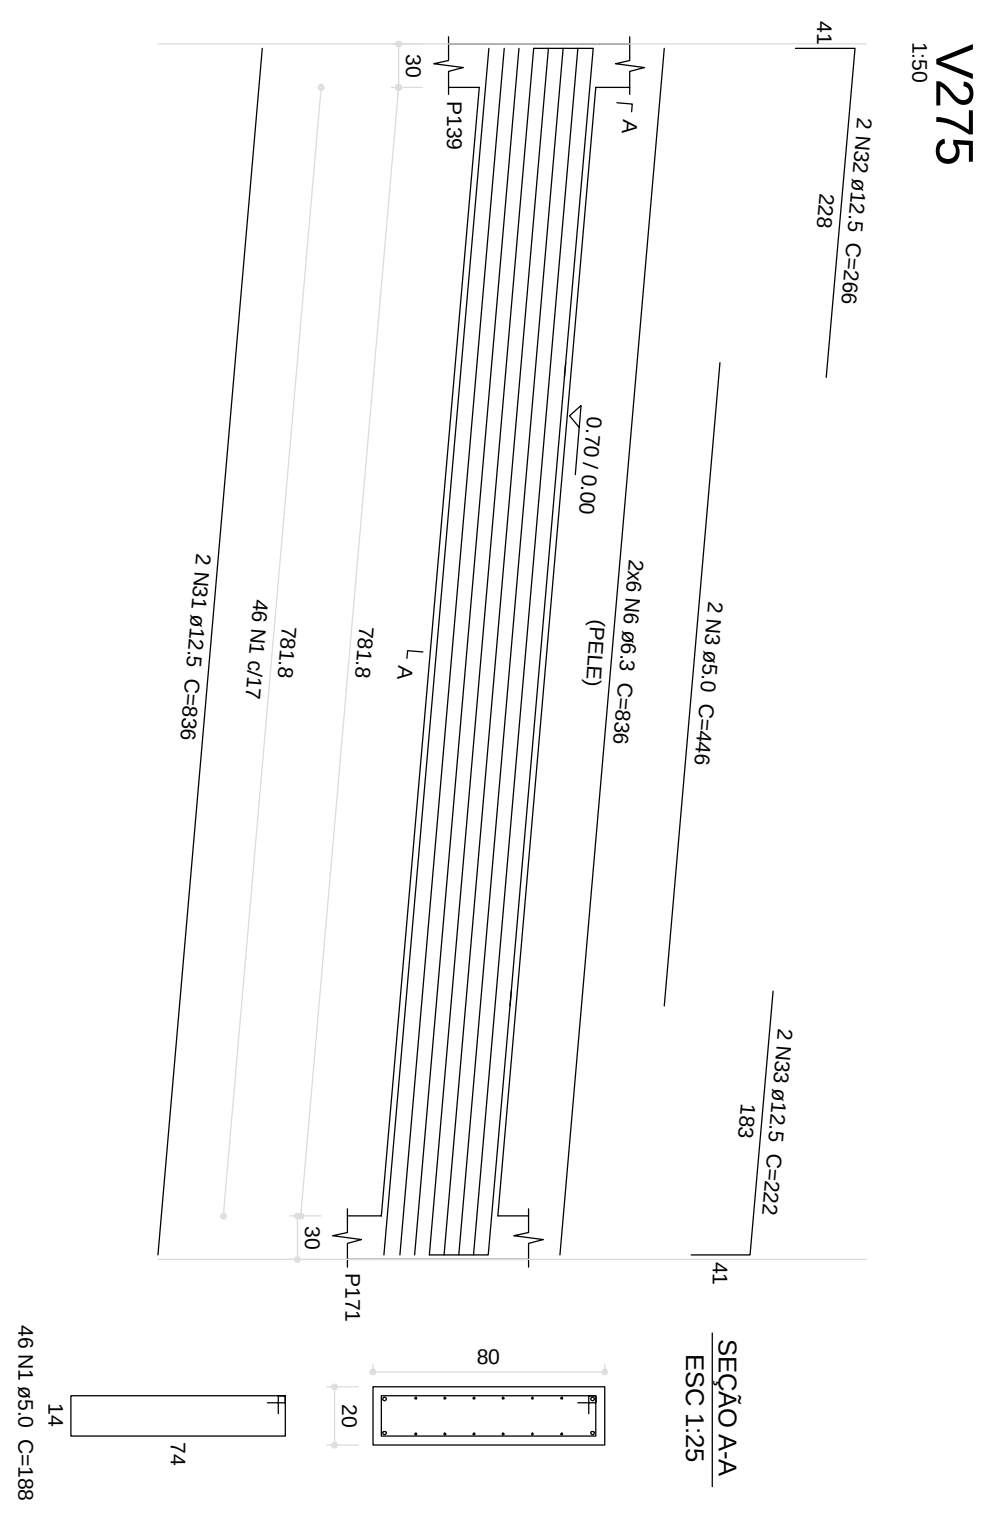

OBSERVAÇÕES

NÚGEO - NÚCLEO DE GEOCIÊNCIAS
CAMPUS DIAMANTINA
RODOVIA MG 367, KM 553, N° 5000 - ALTO DA JACUÍBA - DIAMANTINAMG


AMACEDO SIQUEIRA PROJETOS & ENGENHARIA LTDA-ME
CNPJ: 09.566.686/0001-57
R. ENG. CIVIL ANTONIO AUGUSTO DE MACEDO - C.RFA. 8.174/DMG
RUA MARCELO CORTELA Nº729, CANAIA, SETE LAGOAS/MG
FONES: (31) 3771-0554 / (999)-3184

 **AMACEDO**
Projetos e Engenharia
www.amacedoengenharia.com.br
Fones: (31) 3771-0554 / 9999-3184