


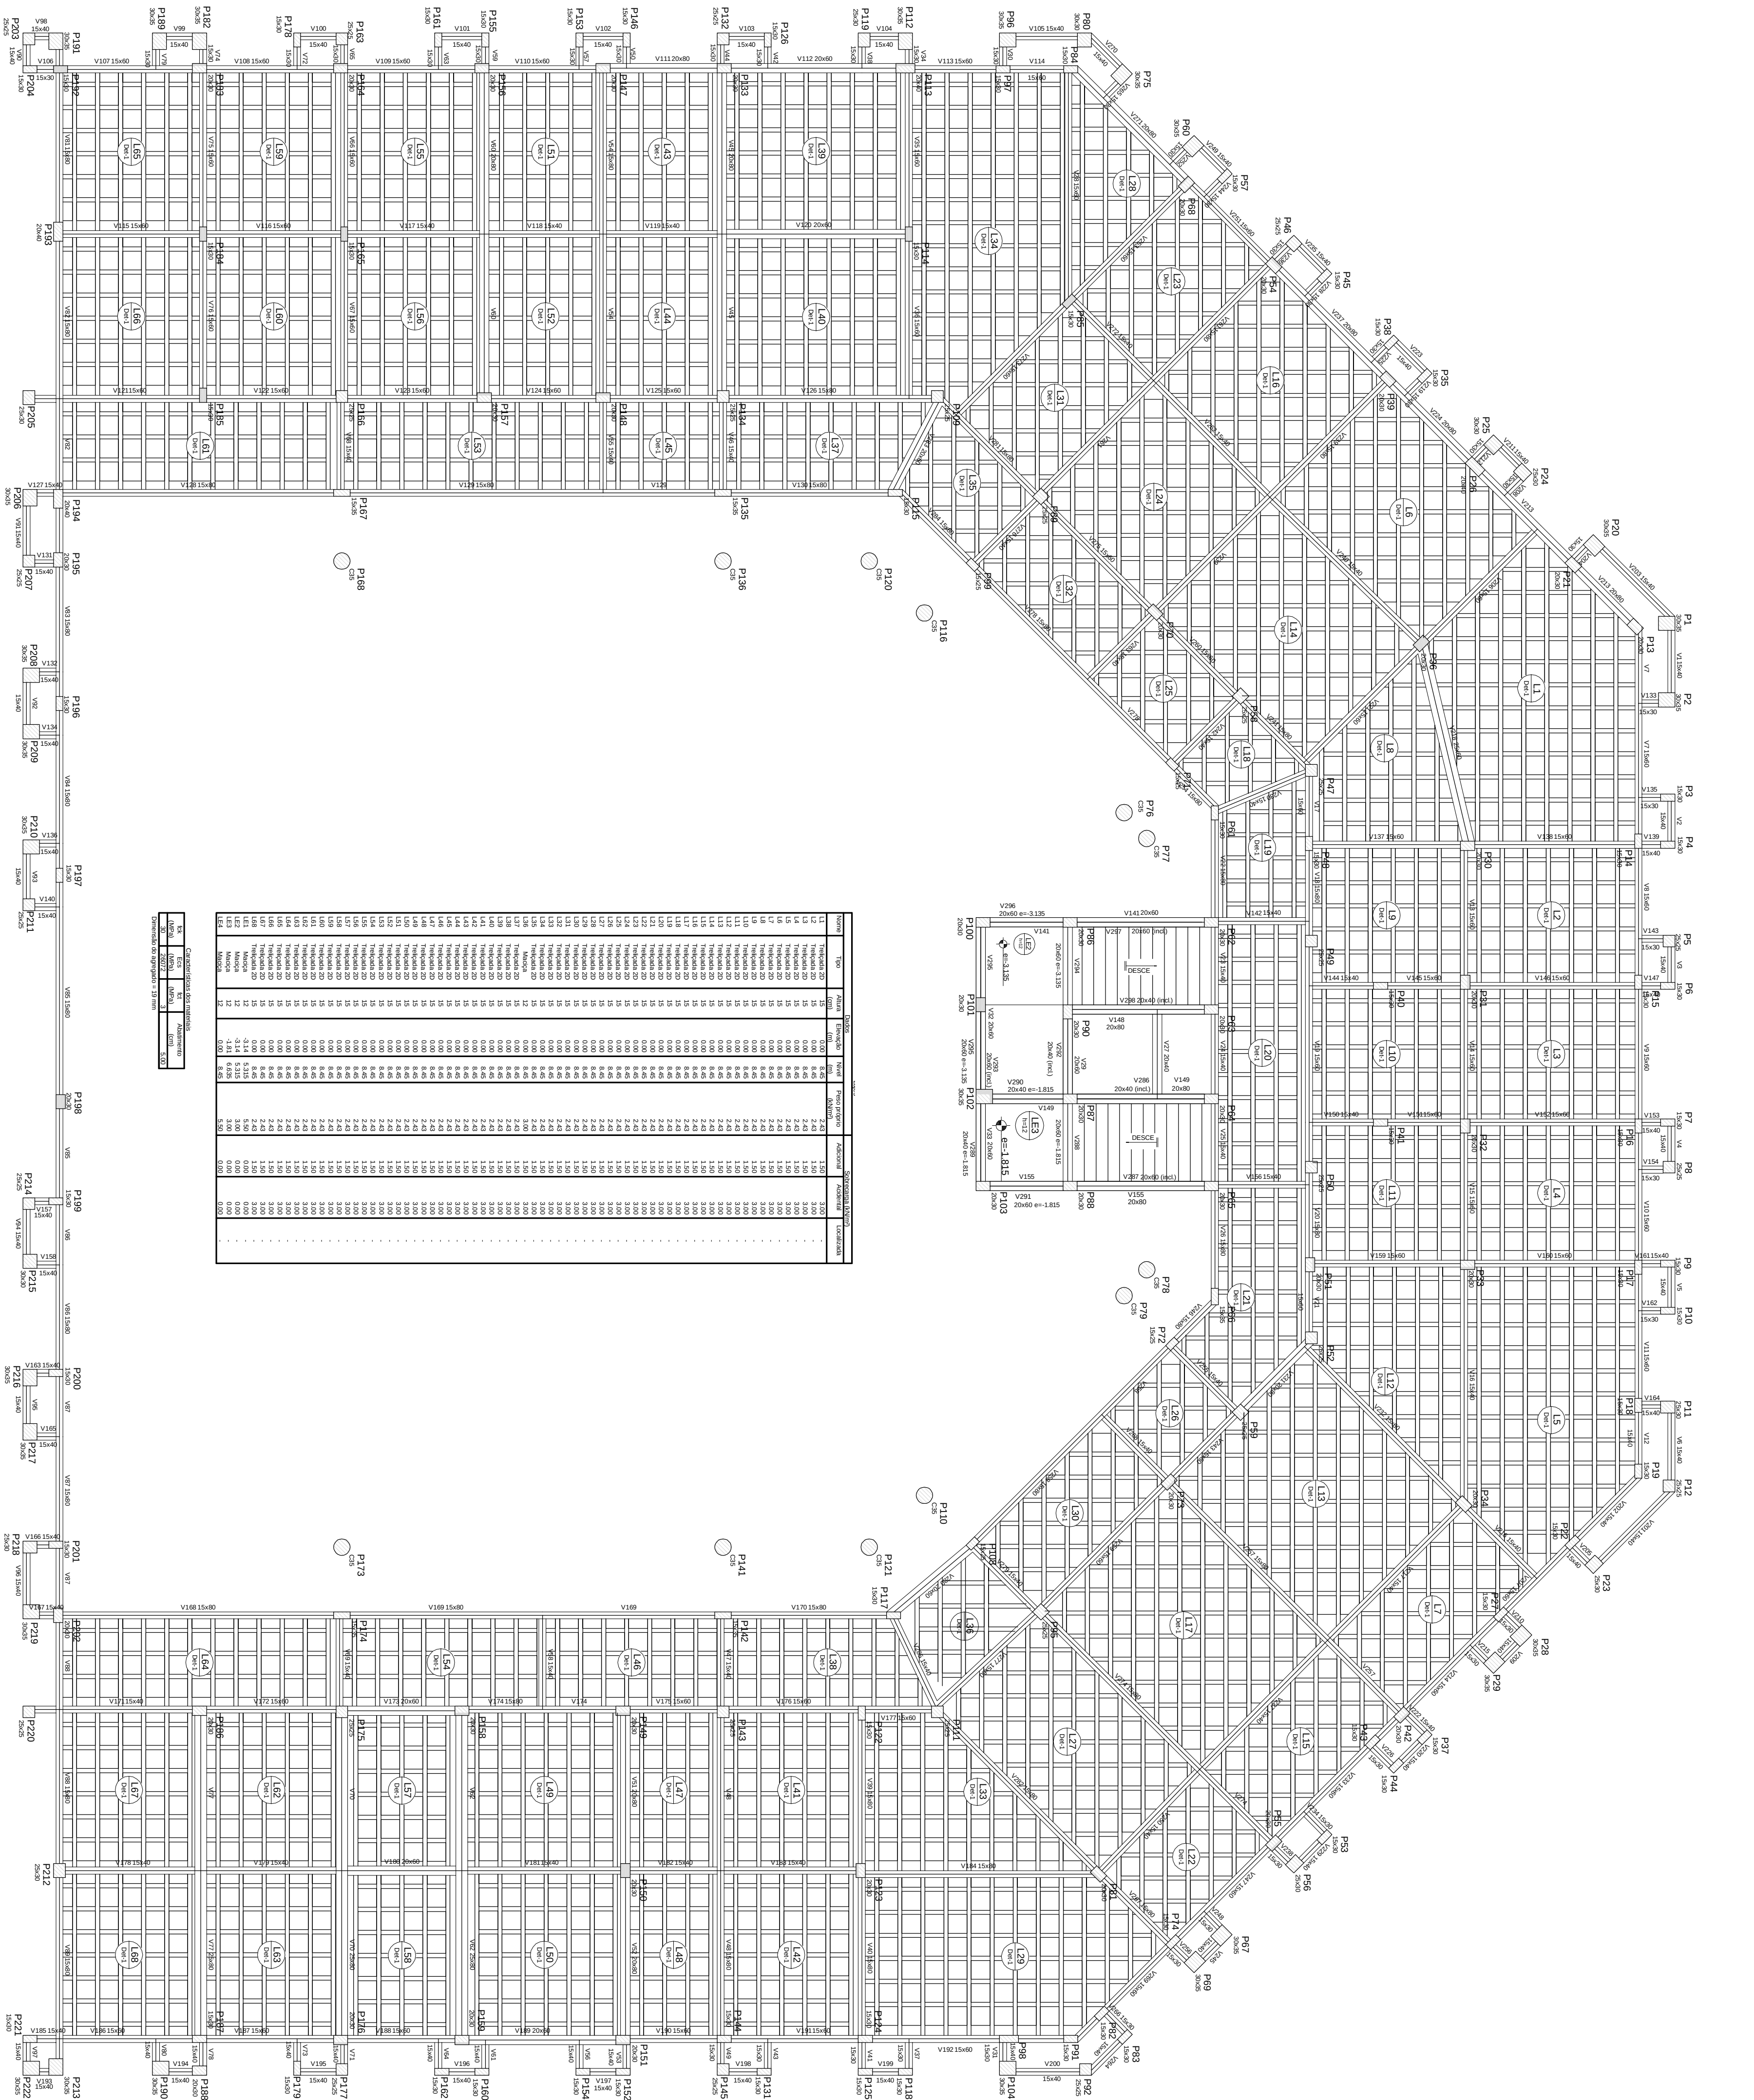

Forma do pavimento 1
escala 1:75

[illegible][illegible]

Espores de antracídio						
Cultivo	Tipo	Mecmo	Espores/g(gram)			Quantidade
			tb	tx	t/	
1.	EPS Bidirecional	B84N40	8	40	40	3040

Lapreda das Paines	
☐	Pitar que macra
☐	Pitar que passai
☐	Pitar que maceo
☐	Pitar com mutanga de sapio

Nº:	DATA	RESPONSÁVEL	DESCRIÇÃO DA REVISÃO:
Fase			
PROJETO ESTRUTURAL			
OBSERVAÇÕES			
CONFERIR MEDIDAS NA OBRA			

NÚGEO - NÚCLEO DE GEOCIÊNCIAS CAMPUS DIAMANTINA RODOVIA MG 367, KM 553, Nº 5000 - ALTO DA JACUÍDA - DIAMANTINAMG PROPRIETÁRIO: UNIVERSIDADE DOS VALES DO JACARAQUINHUA E MUCURI CIP: 16.889-3/150001-57	 UFVJM
TÍTULO PLANTA DE FORMA DO 1º PAVIMENTO LEGENDAS	

AUTOR PROJETO ESTRUTURAL: R.T.			
			
MACEDO ENGENHARIA PROJETOS E ENGENHARIA LTDA-ME R. Rua. Antonio Macedo, s/nº - Jd. Macaé - Cx. 81 - 14.006 - Jd. Macaé - Jd. Macaé - SP - 13.240-900 Fones: (031) 3771-384 / 9997-3184			
www.amacedoengenharia.com.br Fones: (31) 3771-0554 / 9997-3184			
DETALHAMENTO:			
VERSÃO	DATA	AUTOCAD	FOLHA
VERSÃO I	22.08.2011		2777 I