
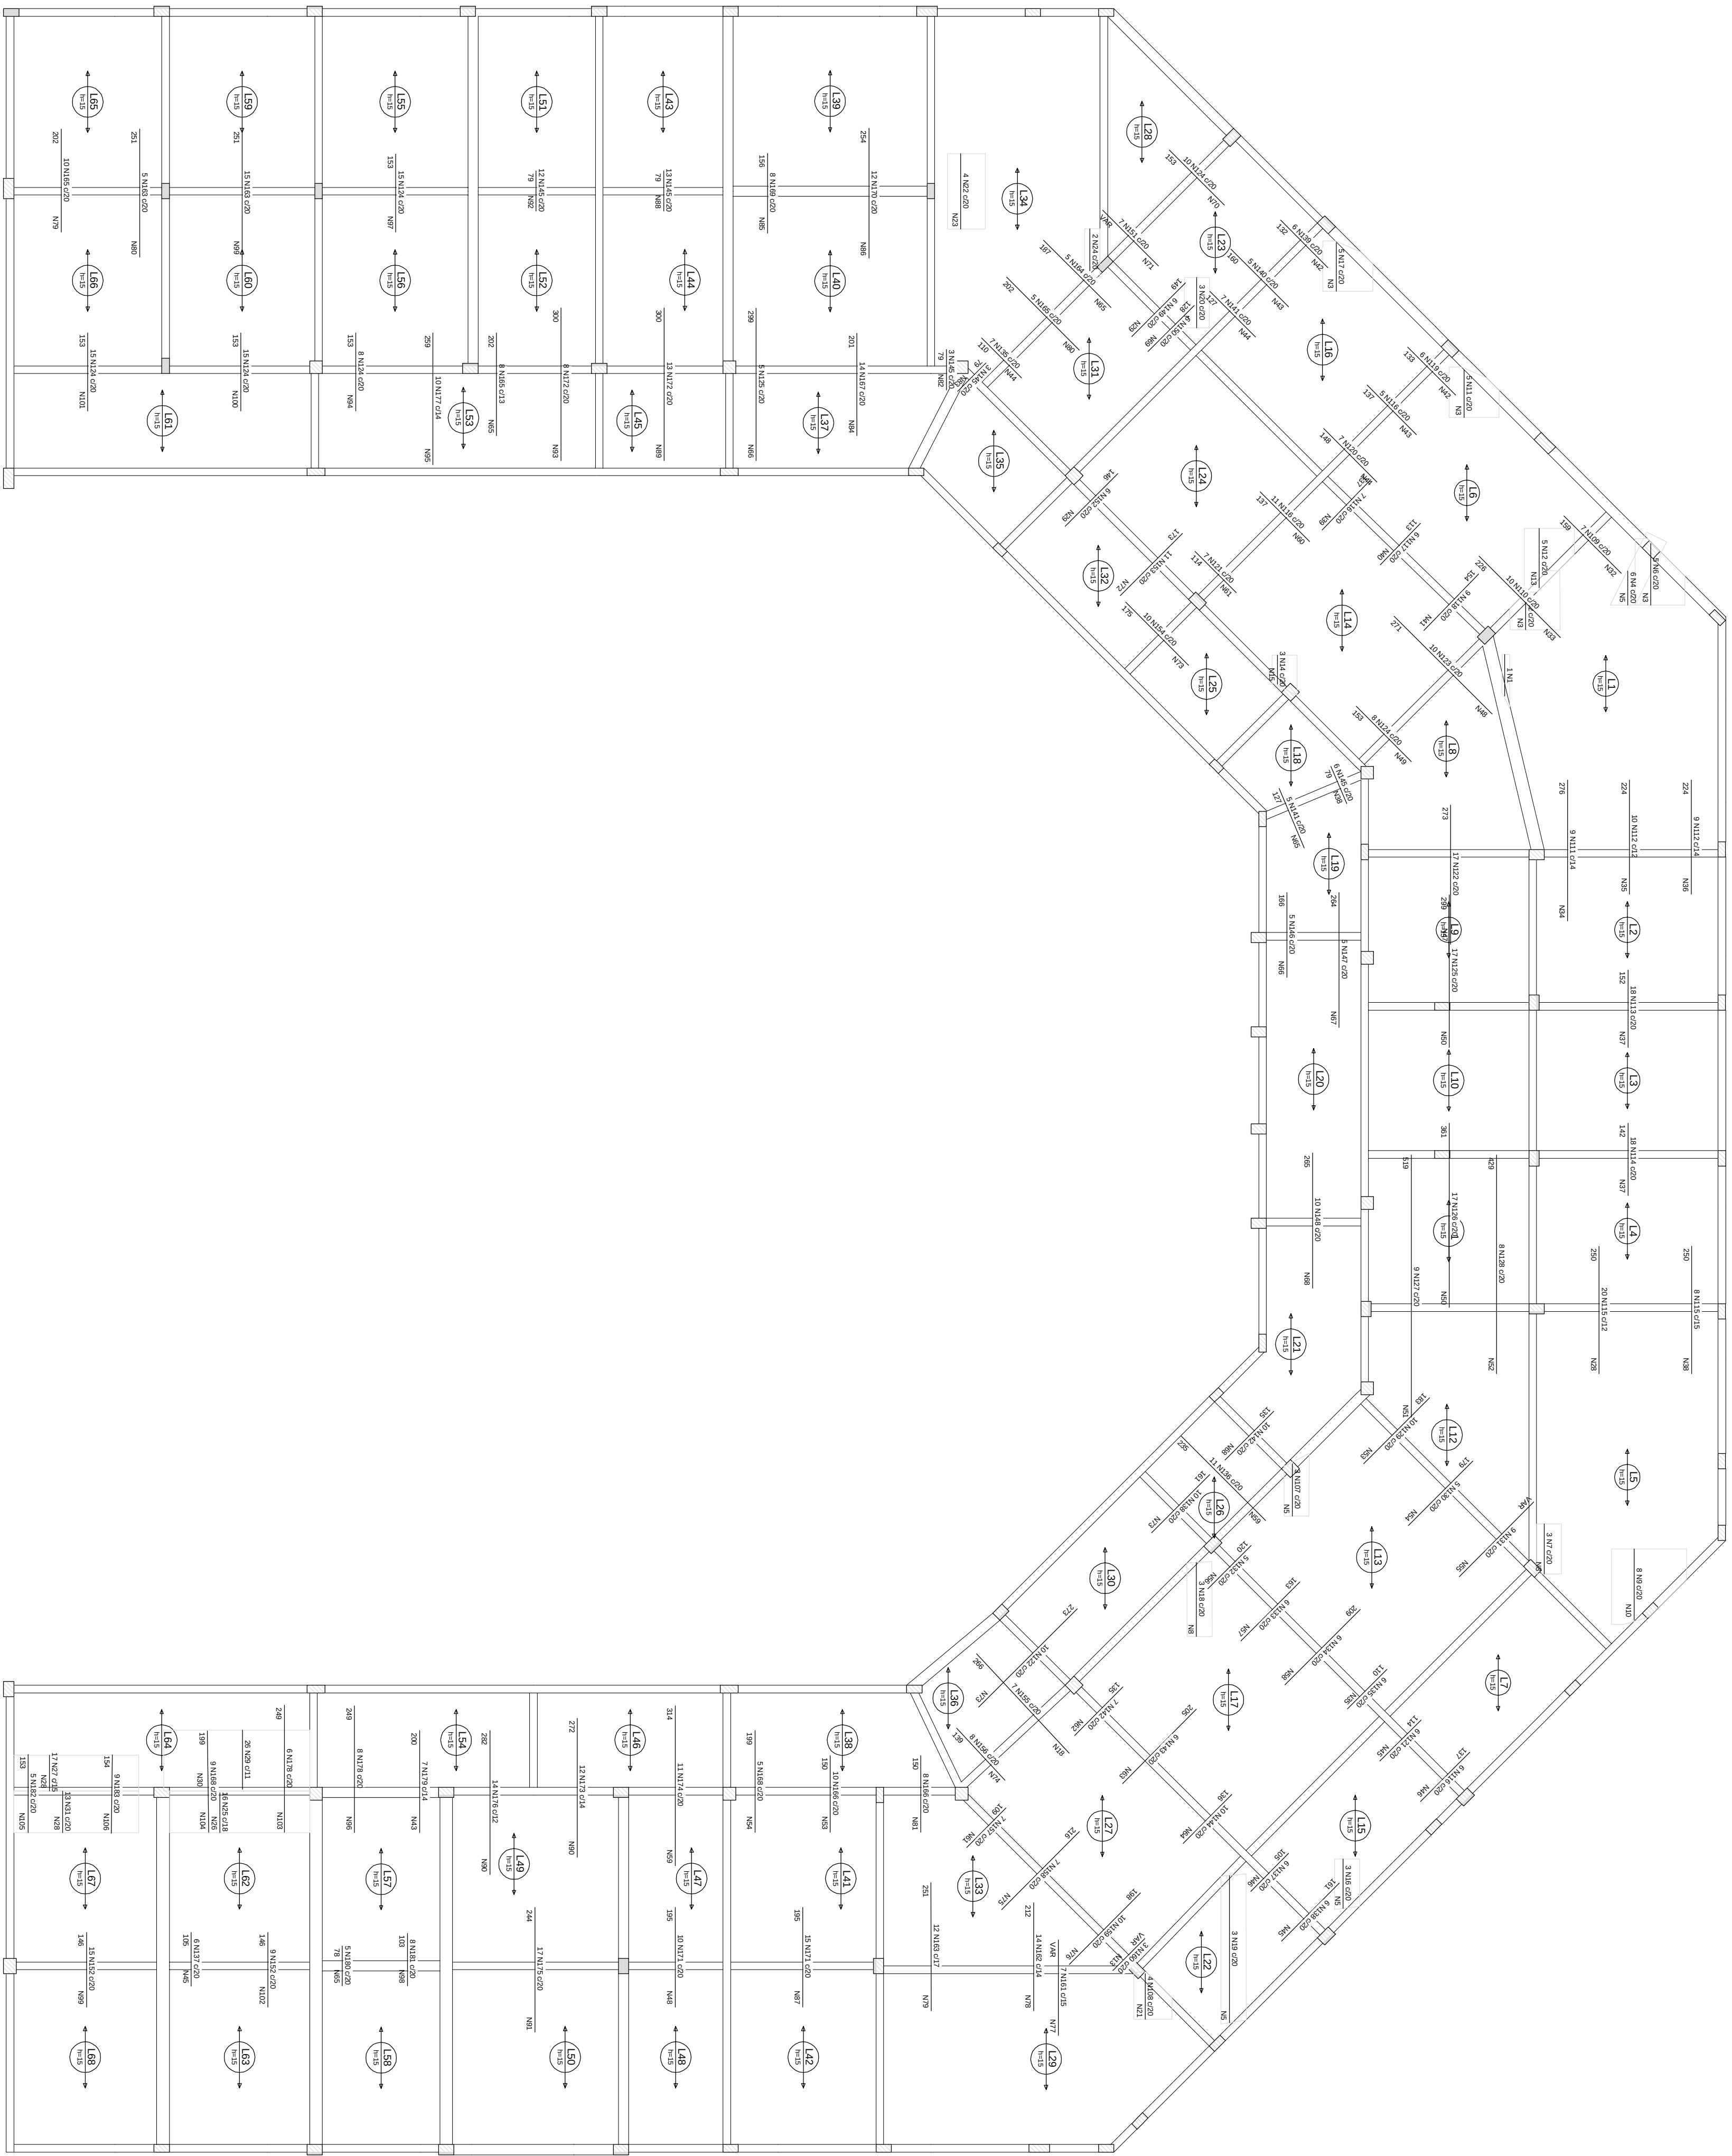


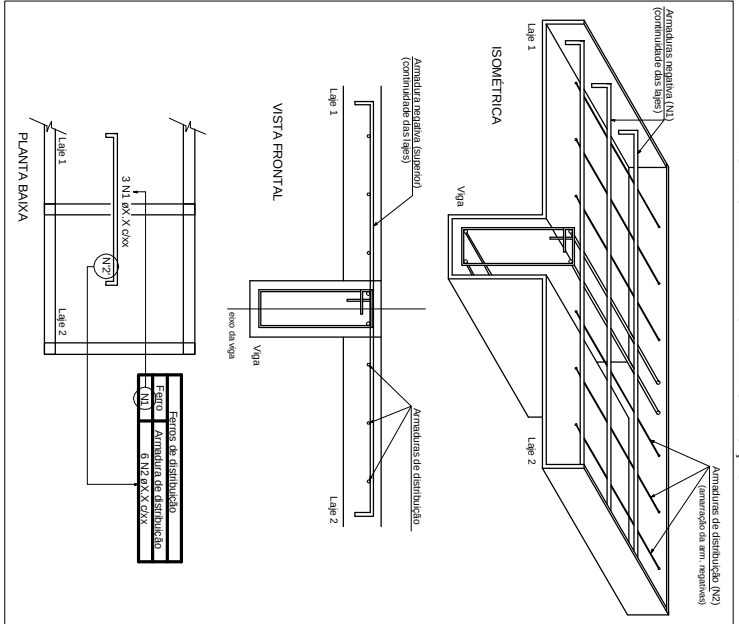

Armação negativa das lajes do pavimento 1 (Eixo X)
escala 1:75

[illegible]

Resumo do aço

AÇO	DIAM	C.TOTAL (m)	PESO = 10 % (Kg)
CA50	6,3	1886,4	507,7
CA60	8,0	21,6	9,3
CA60	5,0	2114,4	358,5
PESO TOTAL			517,1
CA60			358,5

Nº:	RESPONSÁVEL	DESCRIÇÃO DA REVISÃO
DATA:		
FASE	PROJETO ESTRUTURAL	
OBSERVAÇÕES	CONFERIR MEDIDAS NA OBRA	
NUGEO - NÚCLEO DE GEOCIÊNCIAS CAMPUS DIAMANTINA RODOVIA MG 367, KM 553 - ALTO DA JACUBA - DIAMANTINA/MG UNIVERSIDADE FEDERAL DOS VALES DO JEQUITINHONHA E MUCURI ORÇ: 16.886.315/0001-157		
		
TÍTULO		
ARMADURA NEGATIVA DAS LAJES DO 1º PAVIMENTO - EIXO X		
AUTOR: PROJETO ESTRUTURAL, RTI:		
MACEDO SIOLEIRA PROJETOS & ENGENHARIA LTDA-ME CNPJ: 09.826.668/0001-63 R. DR. CARLOS ALBERTO DE OLIVEIRA, 657A - JARDIM DO SOL BA SERRA, CIDADE NOVA, 17190-000, CIDADE NOVA, SP FONES: (011) 3771-0824 / 3997-5184		
 A.MACEDO Projetos e Engenharia www.amacedoengenharia.com.br Fones: (011) 3771-0824 / 3997-5184		
DETALHAMENTO:		
VERSÃO:	DATA:	AUTOCAD:
VERSÃO 1	22.06.2011	
FOLHA:		
43/71		