
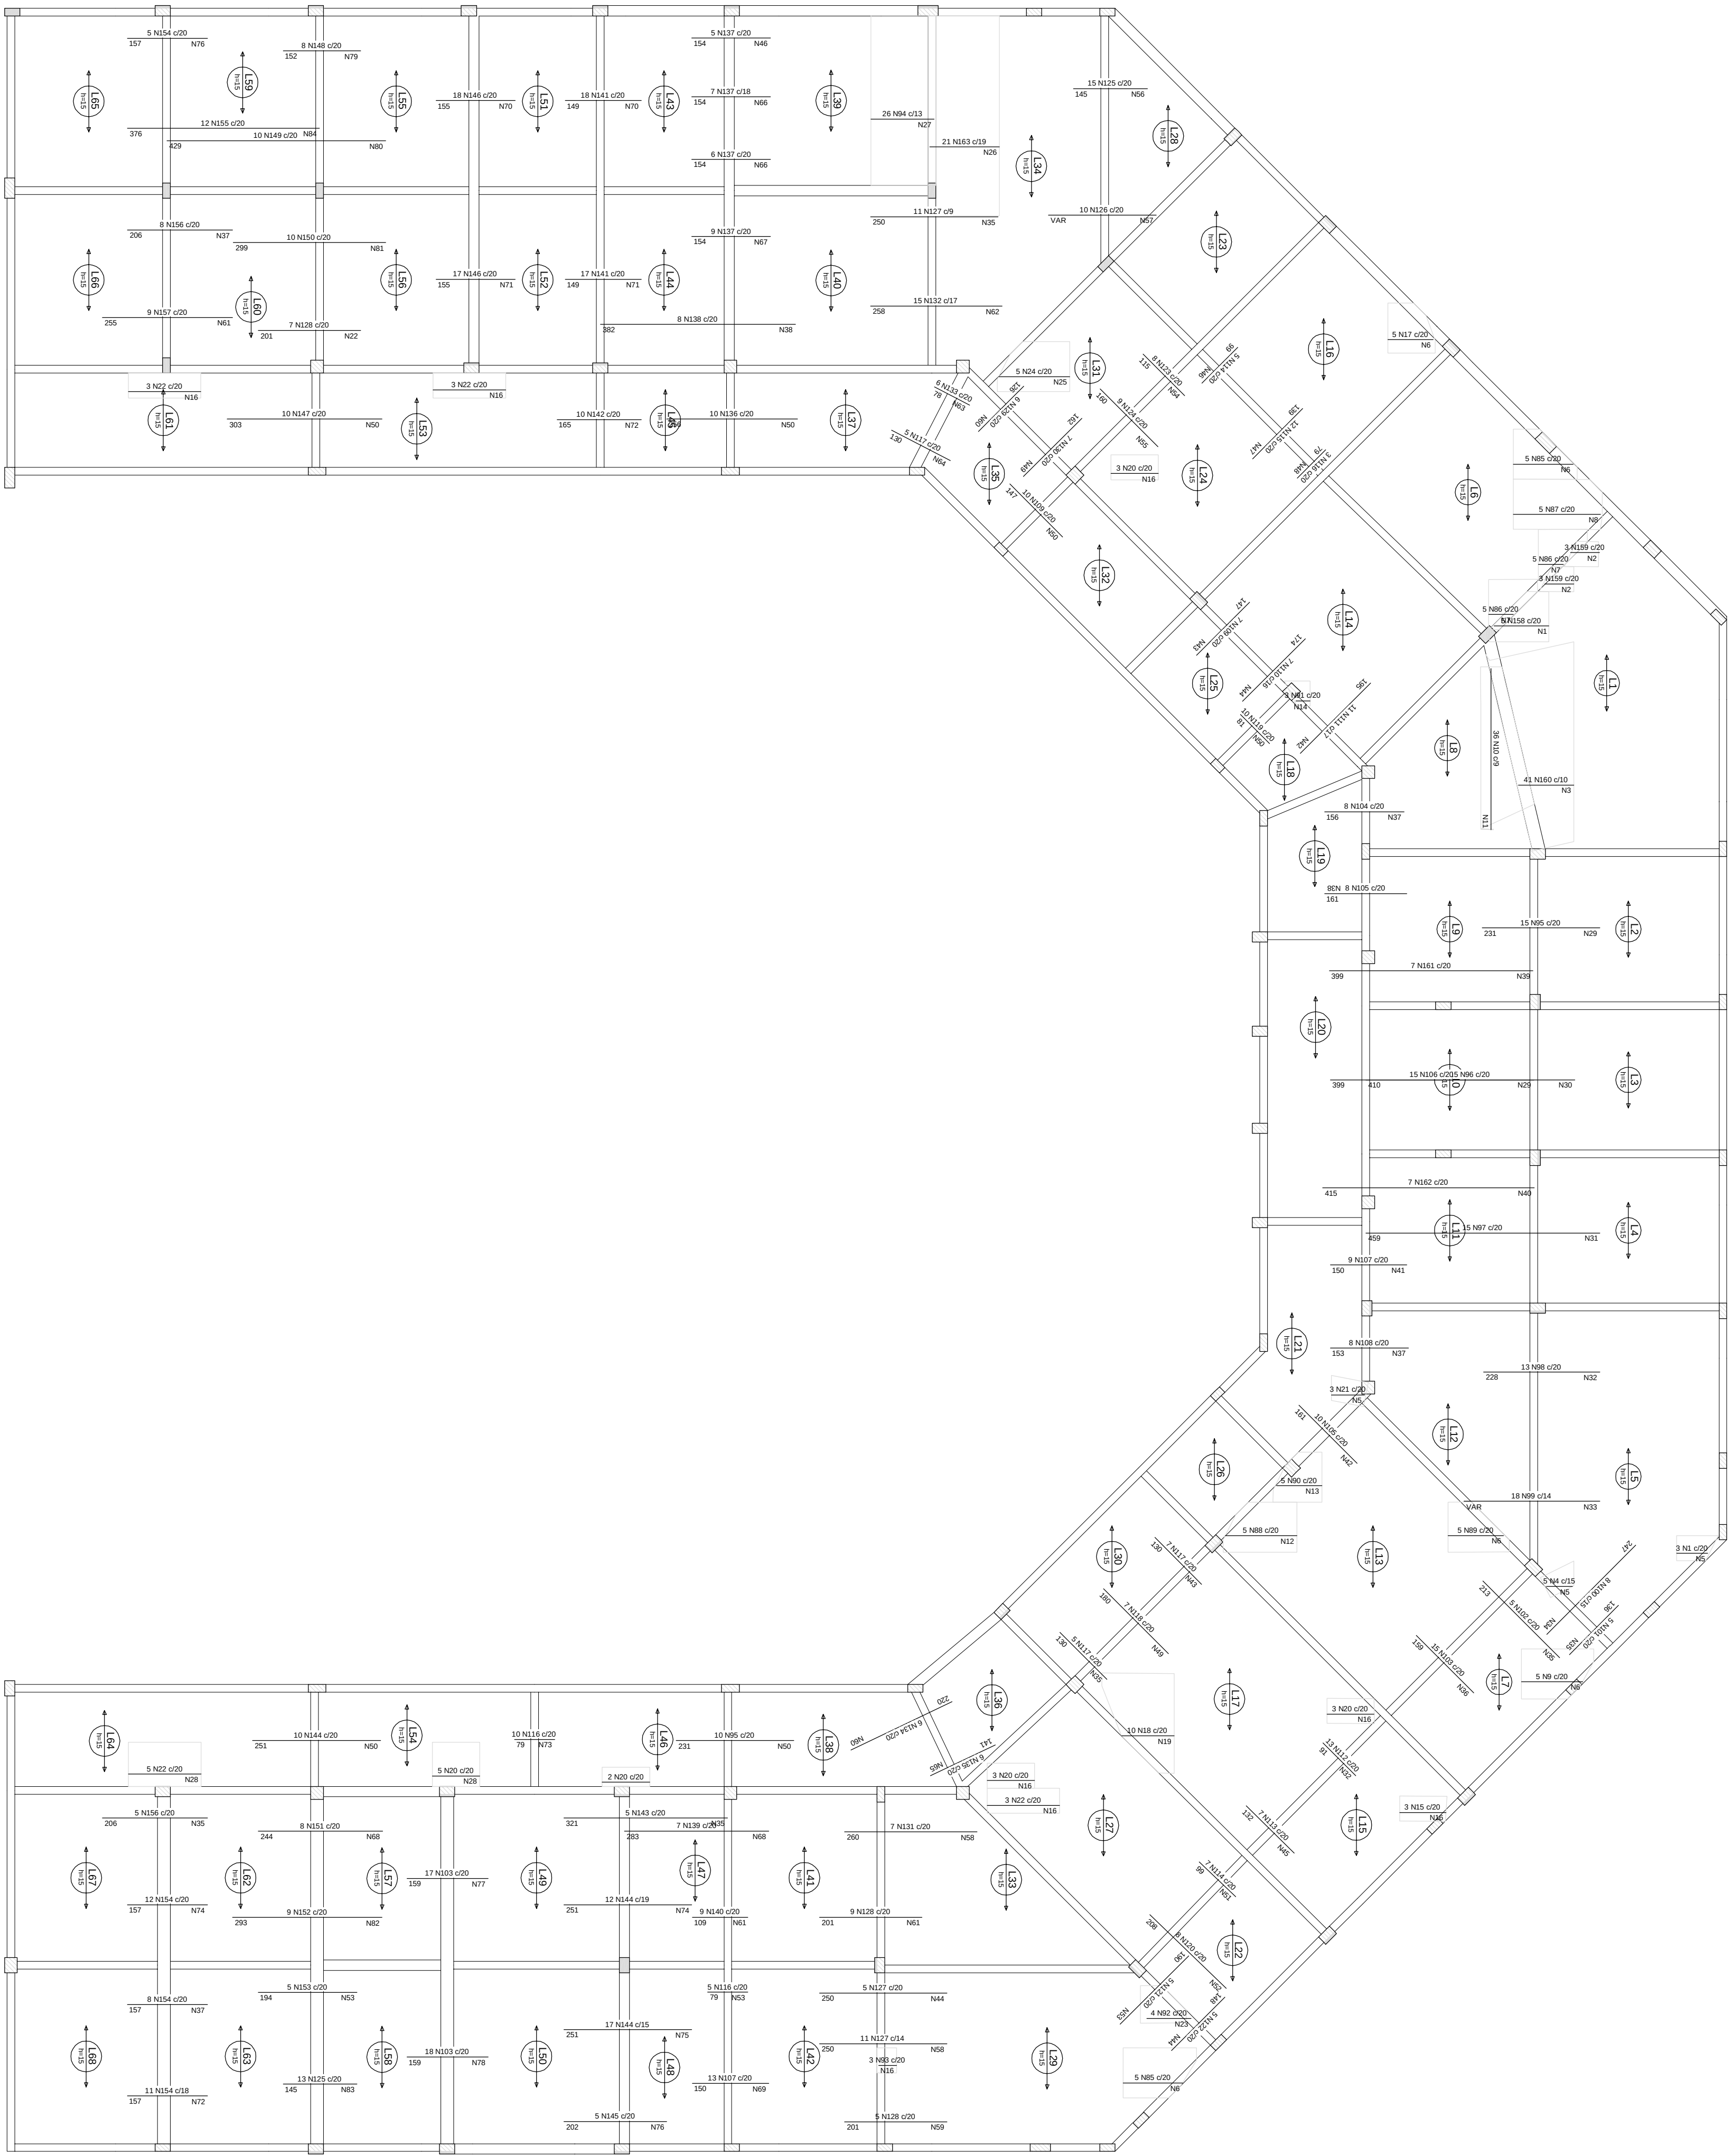


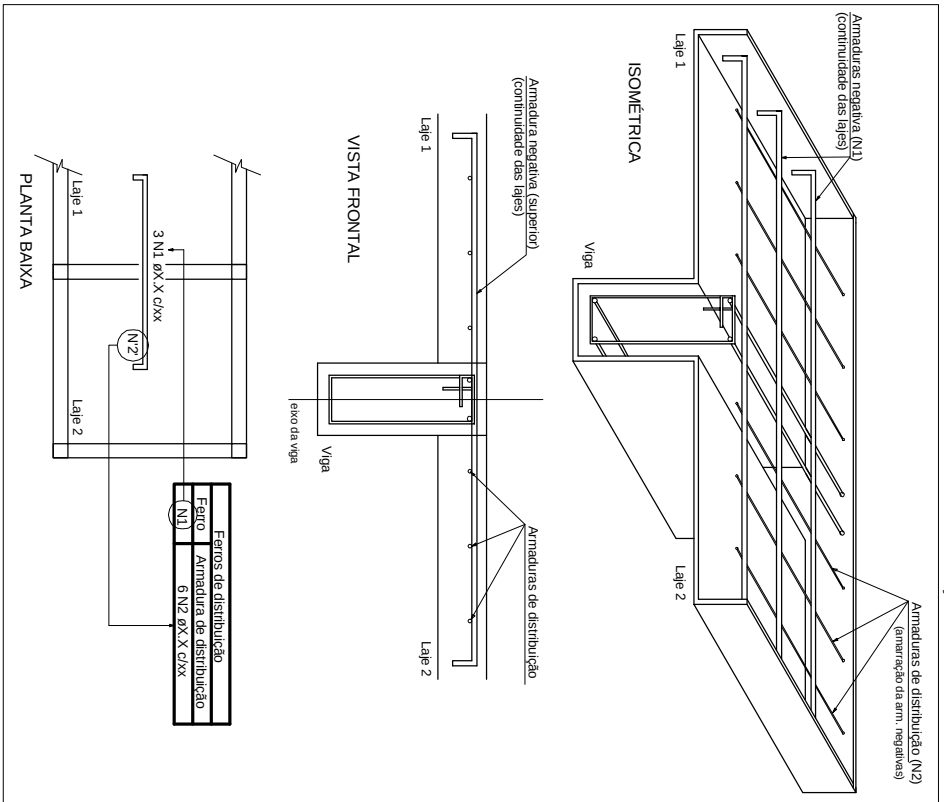

Armação negativa das lajes do pavimento 1 (Eixo Y)
escala 1:75

[illegible][illegible]

Nº	RESPONSABILIDADE	DESCRIÇÃO DA REVISÃO
FASE	PROJETO ESTRUTURAL	
OBSERVAÇÕES	CONFERIR MEDIDAS NA OBRA	
NÚCLEO DE GEOCIÊNCIAS CAMPUS DIAMANTINA RODOVIA MG 367, KM 593, Nº 5000 - ALTO DA JACUÍTA - DIAMANTINA/MG PROFETADO: UNIVERSIDADE FEDERAL DOS VALES DO RIOCHUBIONHA E MINUCRI CRIJ 16.086.319/0001-157		
		
TÍTULO		
ARRADJURA NEGATIVA DAS LAJES DO 1º PAVIMENTO- EIXO Y		
AUTOR PROJETO ESTRUTURAL/RT:		
MACEDO SIOLEIRA PROJETOS & ENGENHARIA LTDA ME CNPJ 02.026.656/0001-03 RT: ENG. CIVIL: JAMES ROBERT MACEDO - CREA: RJ-124.046 RUA WASHINGTON CARLOS V.758, CAMAQUI, SÍT. 1405/57 ME CIDADE: RJ 271-0804 / 2209-3146 www.amacedoengenharia.com.br Telefone: (21) 2773-6581 / 2777-2303		
DETALHAMENTO:		
VERSÃO	DATA	AUTOCAD
VERSÃO 1	22.06.2011	
FOLHA:		44/71