


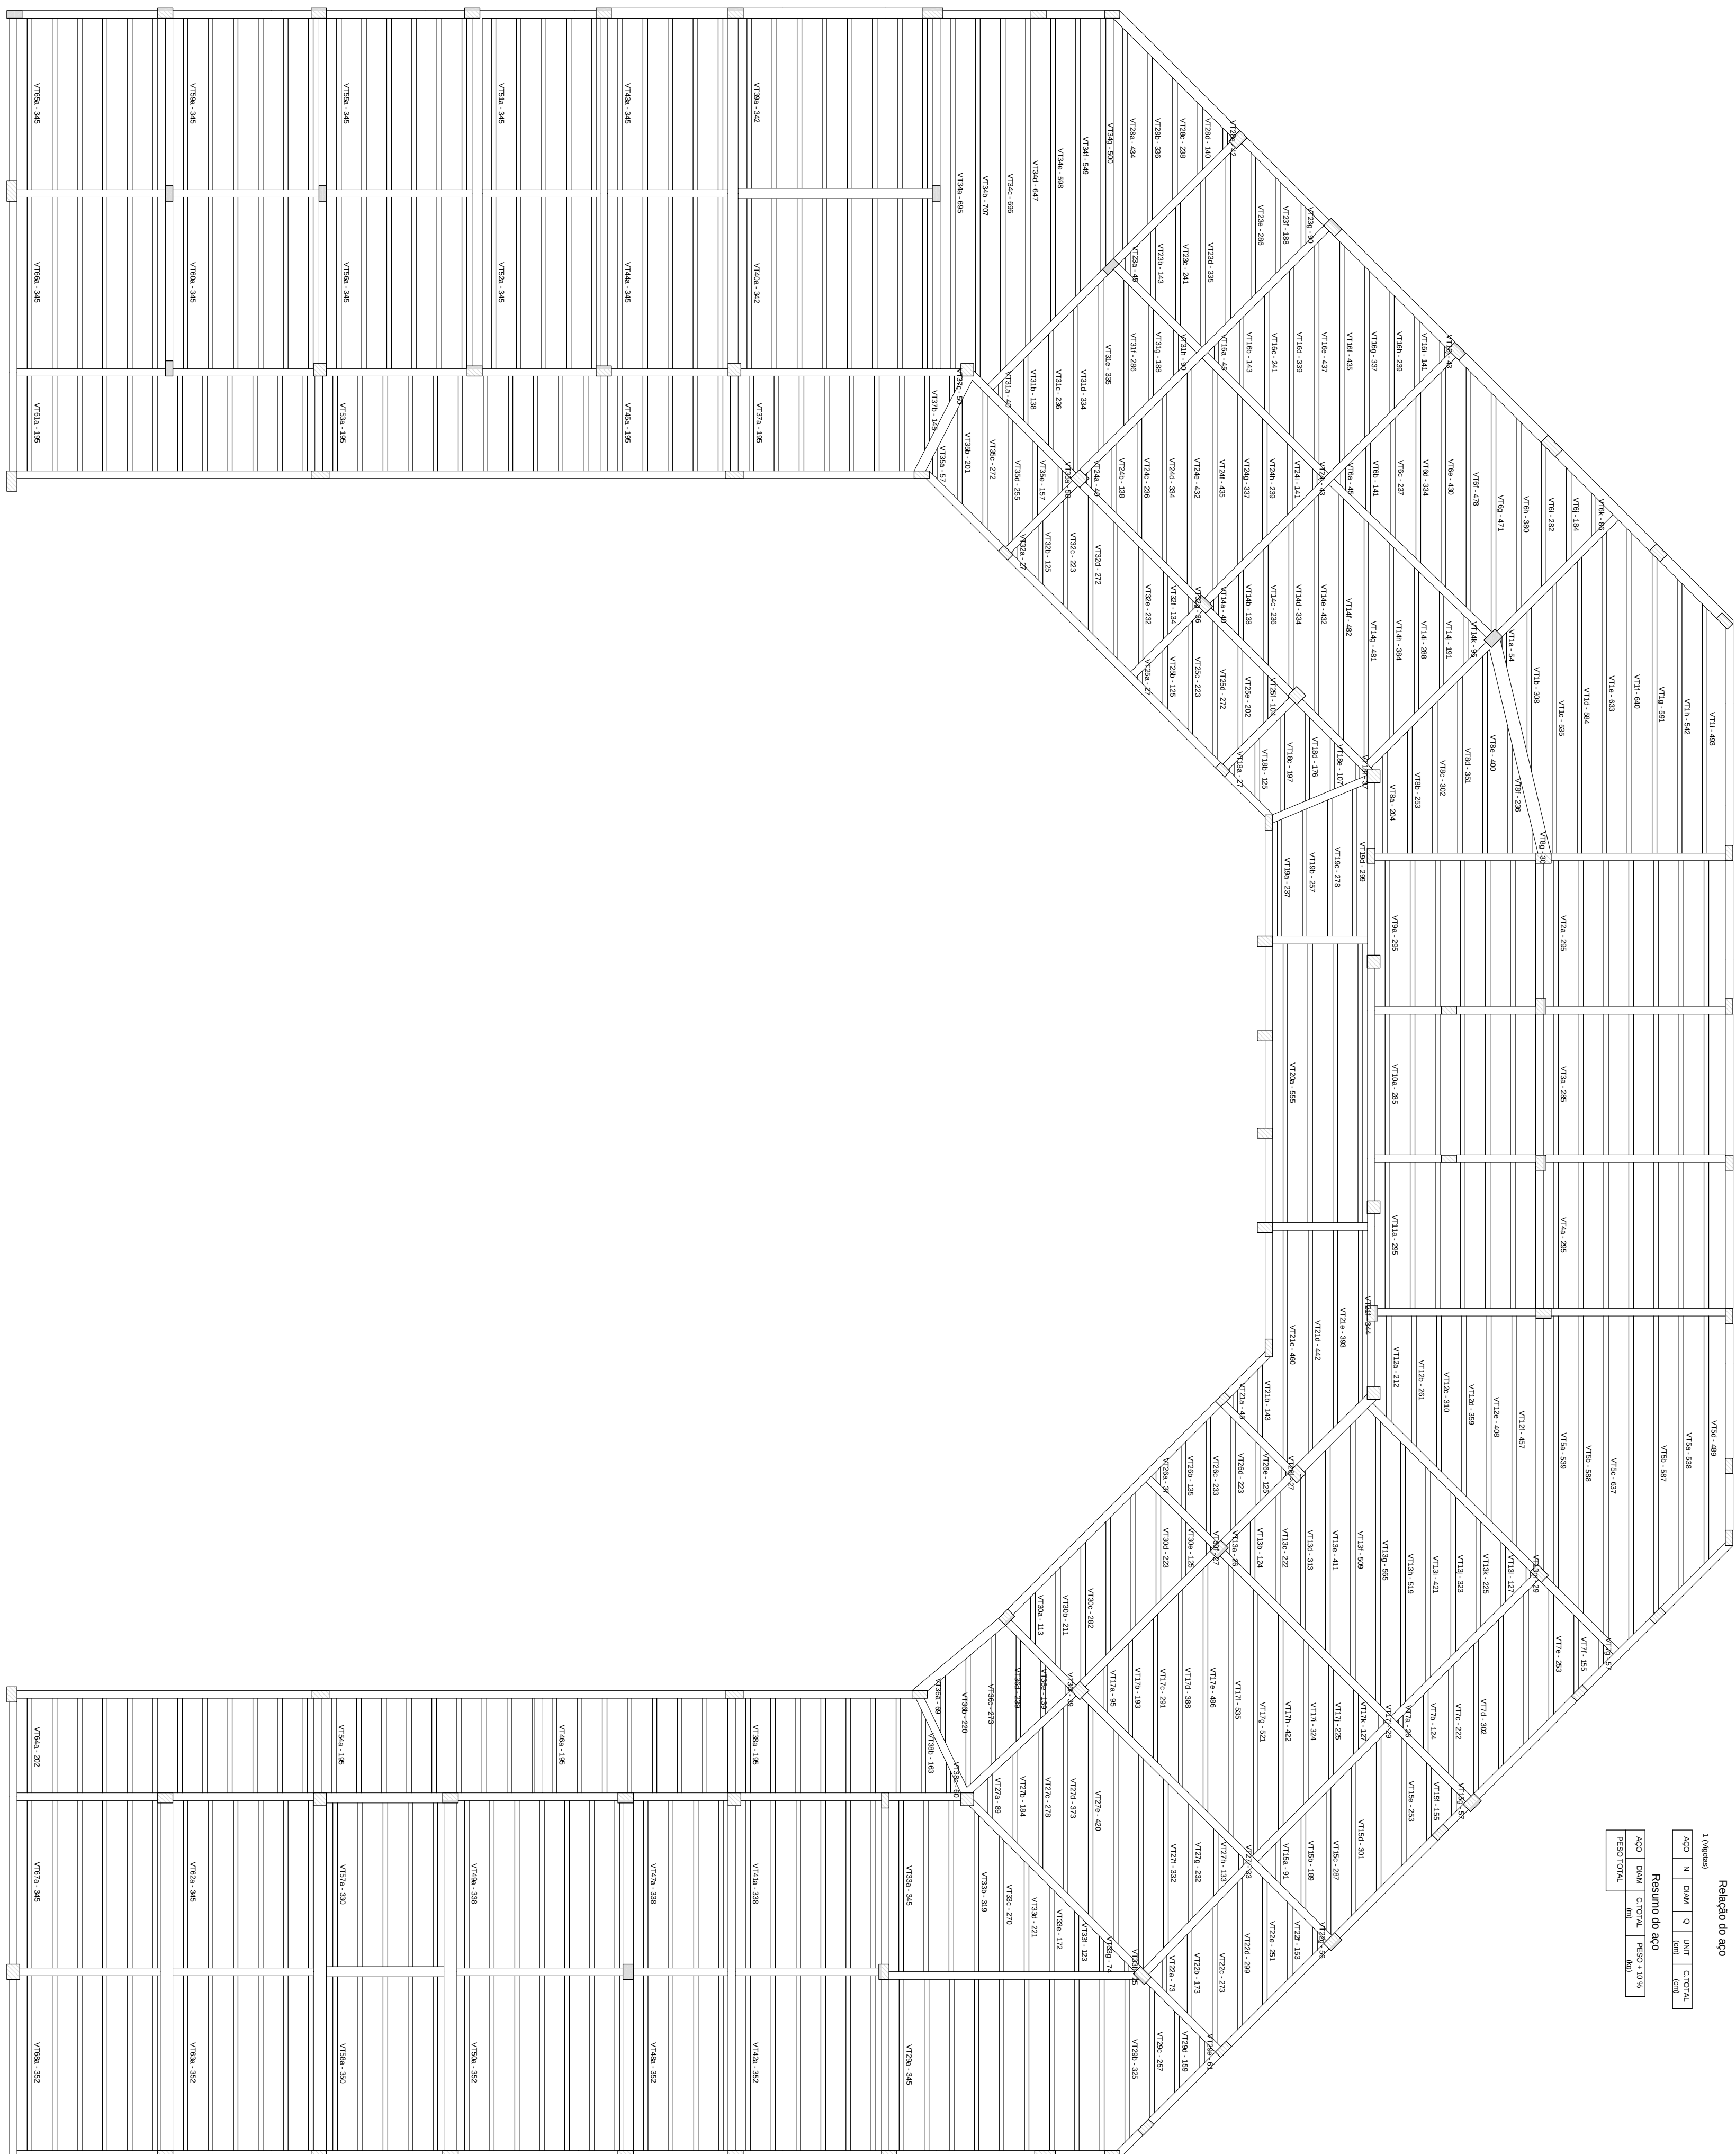

Planta de vigotas pré-moldadas
escala 1:75

Relatório do aço				
1 (Ngrats)				
AÇO	N	DIAM	Q	UNIT
				(cm)
Resumo do aço				
AÇO	DIAM	C:TOTAL	PESO + 10 %	
		(m)	(kg)	
PESO TOTAL				

Nº:	RESPONSÁVEL	DESCRIÇÃO DA REVISÃO
FASE		
OBSERVAÇÕES		
PROJETO ESTRUTURAL CONFERIR MEDIDAS NA OBRA		
NUGEU - NÚCLEO DE GEOCIÊNCIAS CAMPUS DIAMANTINA RODOVIA MG 367, KM 593, N° 5000 - AUTO DA JACUÍTA - DIAMANTINAMG PROPOSTA: UNIVERSIDADE FEDERAL DOS VALES DO JACUÍTIHONIA E MUCURI COTA 16.886.315/0001-157		
		TÍTULO PLANTA DE VIGOTAS PRÉ-MOLDADAS DO 1º PAVIMENTO
AUTOR PROJETO ESTRUTURAL, RT: _____		
MACEDO SIOLEIRA PROJETOS & ENGENHARIA LTDA-ME CNPJ: 06.928.636/0001-57 COTA: 81.746.046 RUA WESLEYA CORTELA VIEIRA OLIVEIRA, SITE ZONA 04/MS FONES: (31) 3771-0854 / 9997-3184		
 A.MACEDO <i>Projetos e Engenharia com br</i> Fones: (31) 9773-0504 / 9797-5184		
DETALHAMENTO:		
VERSÃO	DATA	AUTOCAD
VERSÃO I	22.06.2011	
FOLHA:		46/71